


(変更後名称：3・4・36号元寺町西城北線)

3・3・10号元寺町向外瀬線 計画図 1/2

年度	令和5年度
路線名	3・3・10号元寺町向外瀬線
図面名称	計画図(平面図)
縮尺	S=1:2500(A1)
青森県	

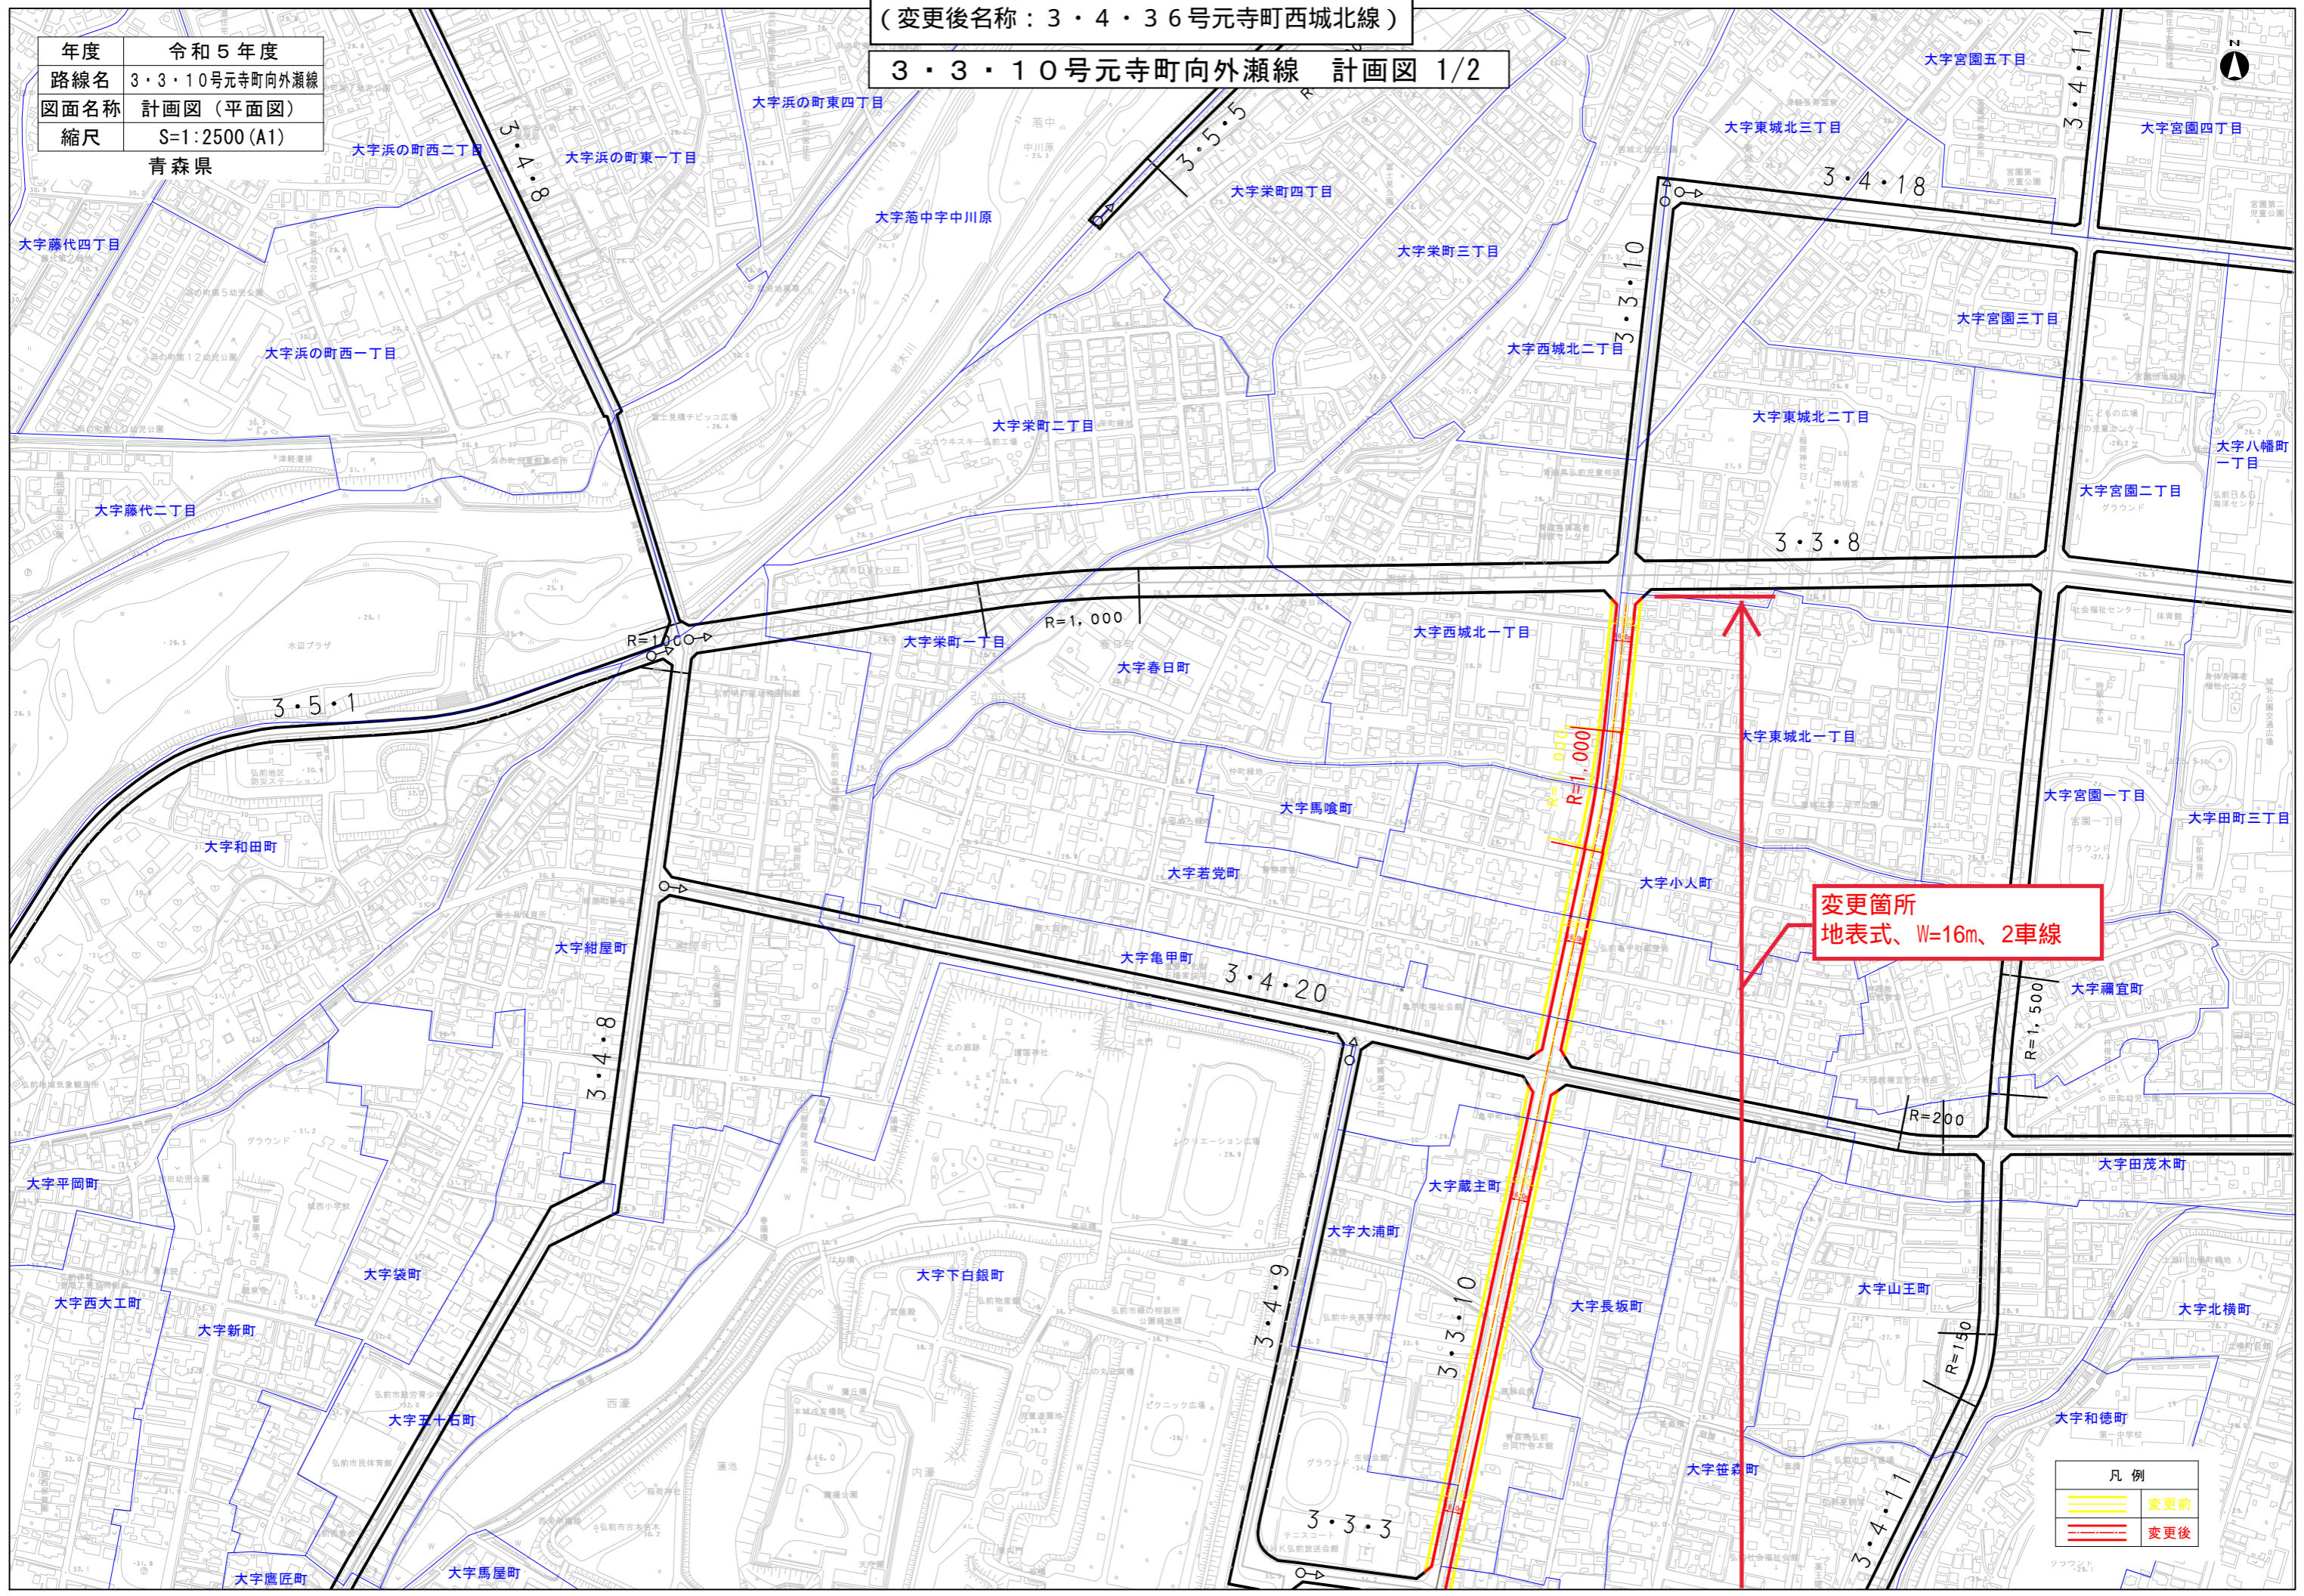


変更箇所
地表式、W=16m、2車線

凡例	
	変更前
	変更後

(変更後名称：3・4・36号元寺町西城北線)
 3・3・10号元寺町向外瀬線 計画図 2/2

年度 令和5年度
 路線名 3・3・10号元寺町向外瀬線
 図面名称 計画図(平面図)
 縮尺 S=1:2500(A1)
 青森県

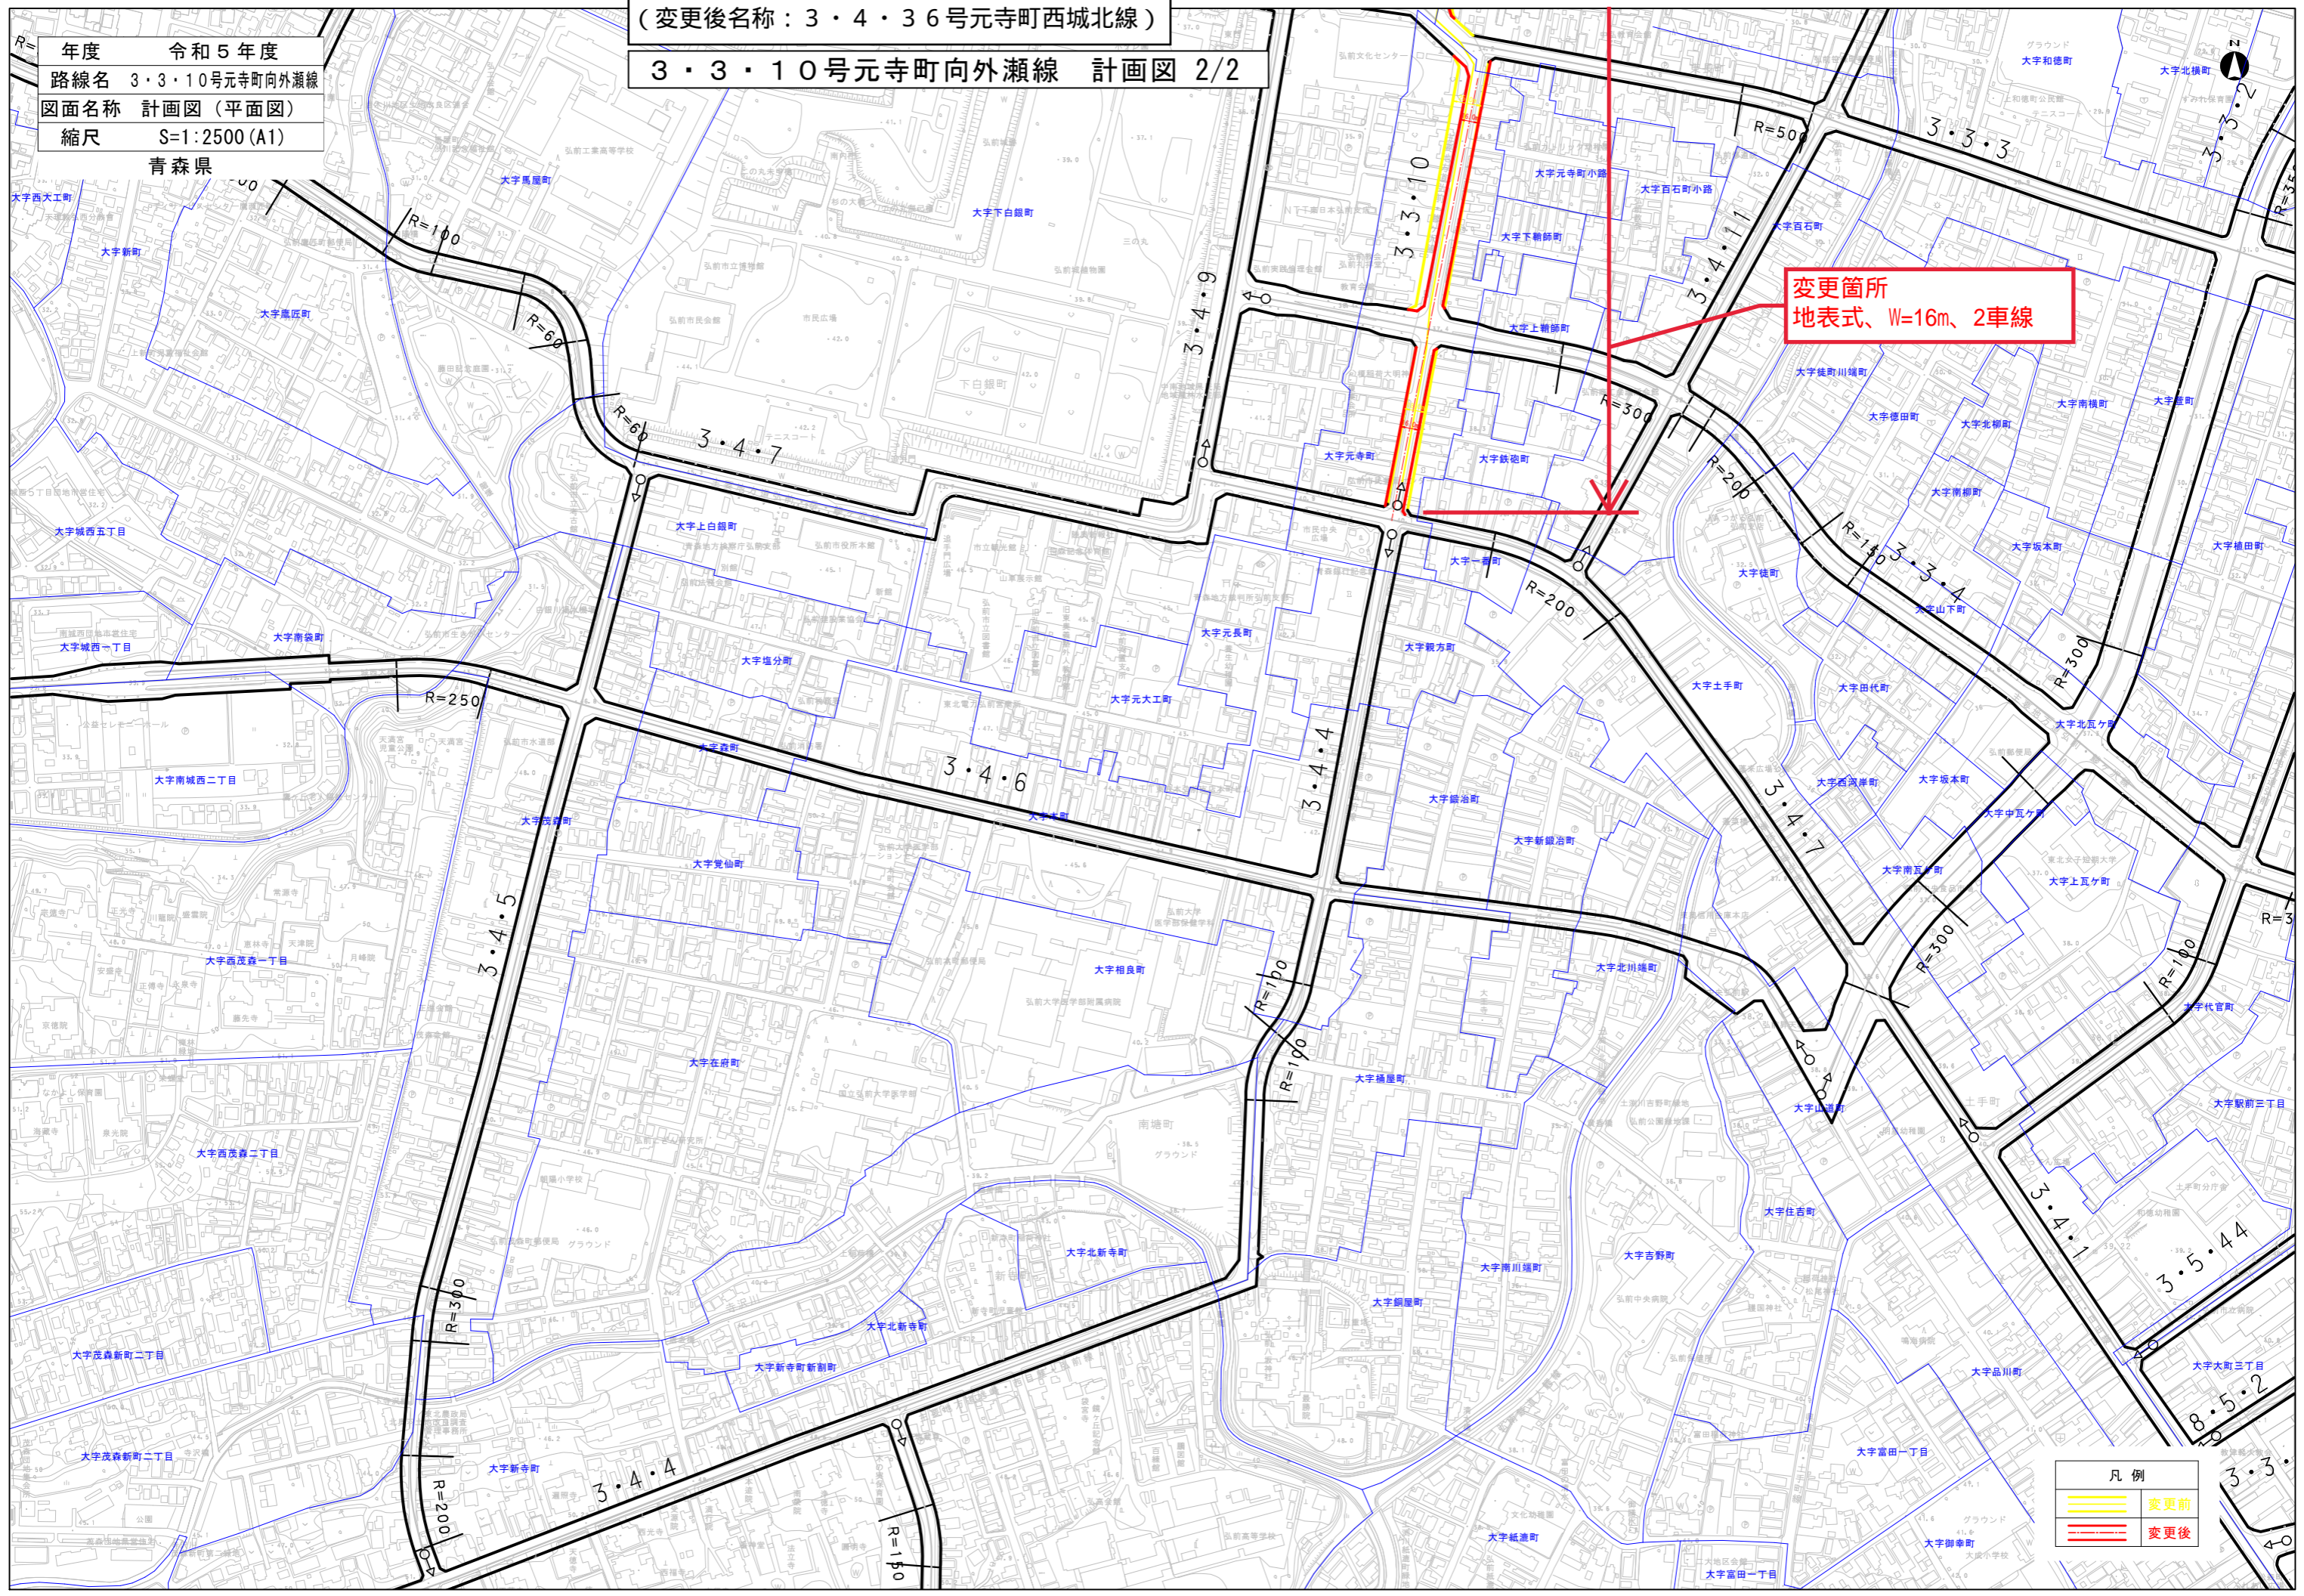


変更箇所
 地表式、W=16m、2車線

凡例	
	変更前
	変更後

年度	令和5年度
路線名	3・4・1号和徳堀越線
図面名称	計画図(平面図)
縮尺	S=1:2500(A1)
青森県	

(変更後名称: 3・4・1号撫牛子堀越線)
3・4・1号和徳堀越線 計画図

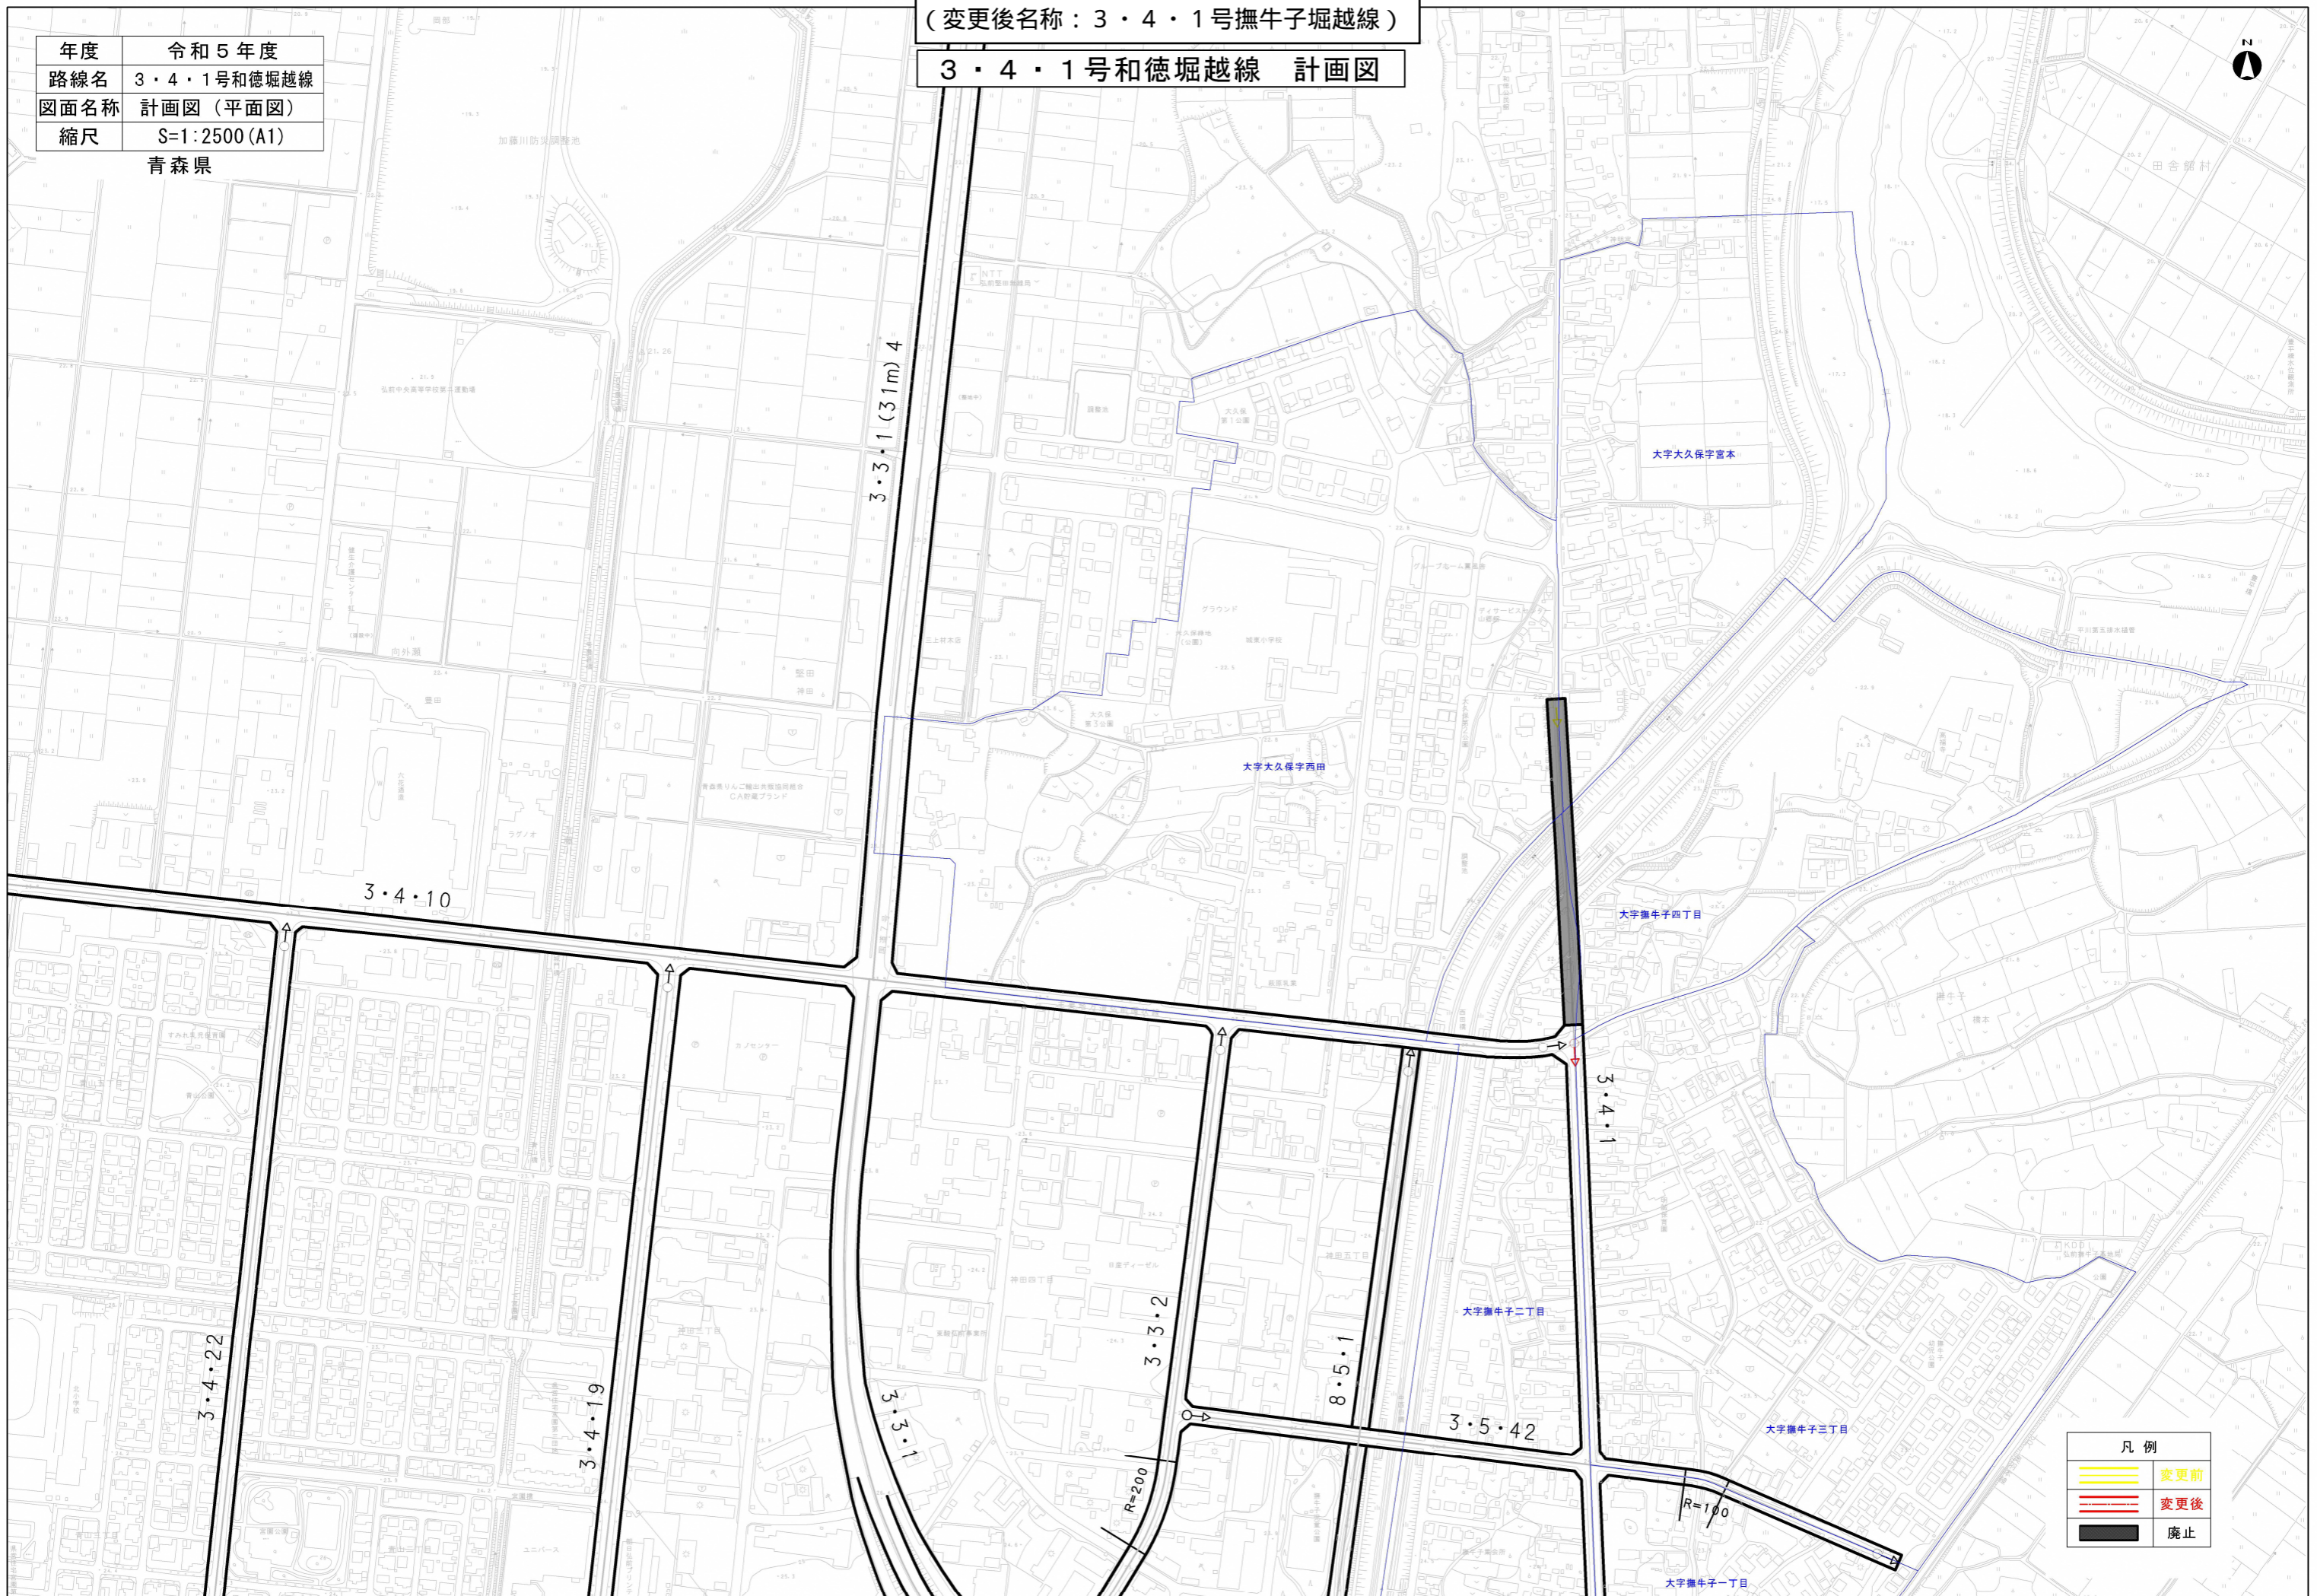


凡例	
	変更前
	変更後
	廃止

(変更後名称：3・4・2号富田広野線)

3・4・2号富田千年線 計画図

年度	令和5年度
路線名	3・4・2号富田千年線
図面名称	計画図(平面図)
縮尺	S=1:2500(A1)

青森県

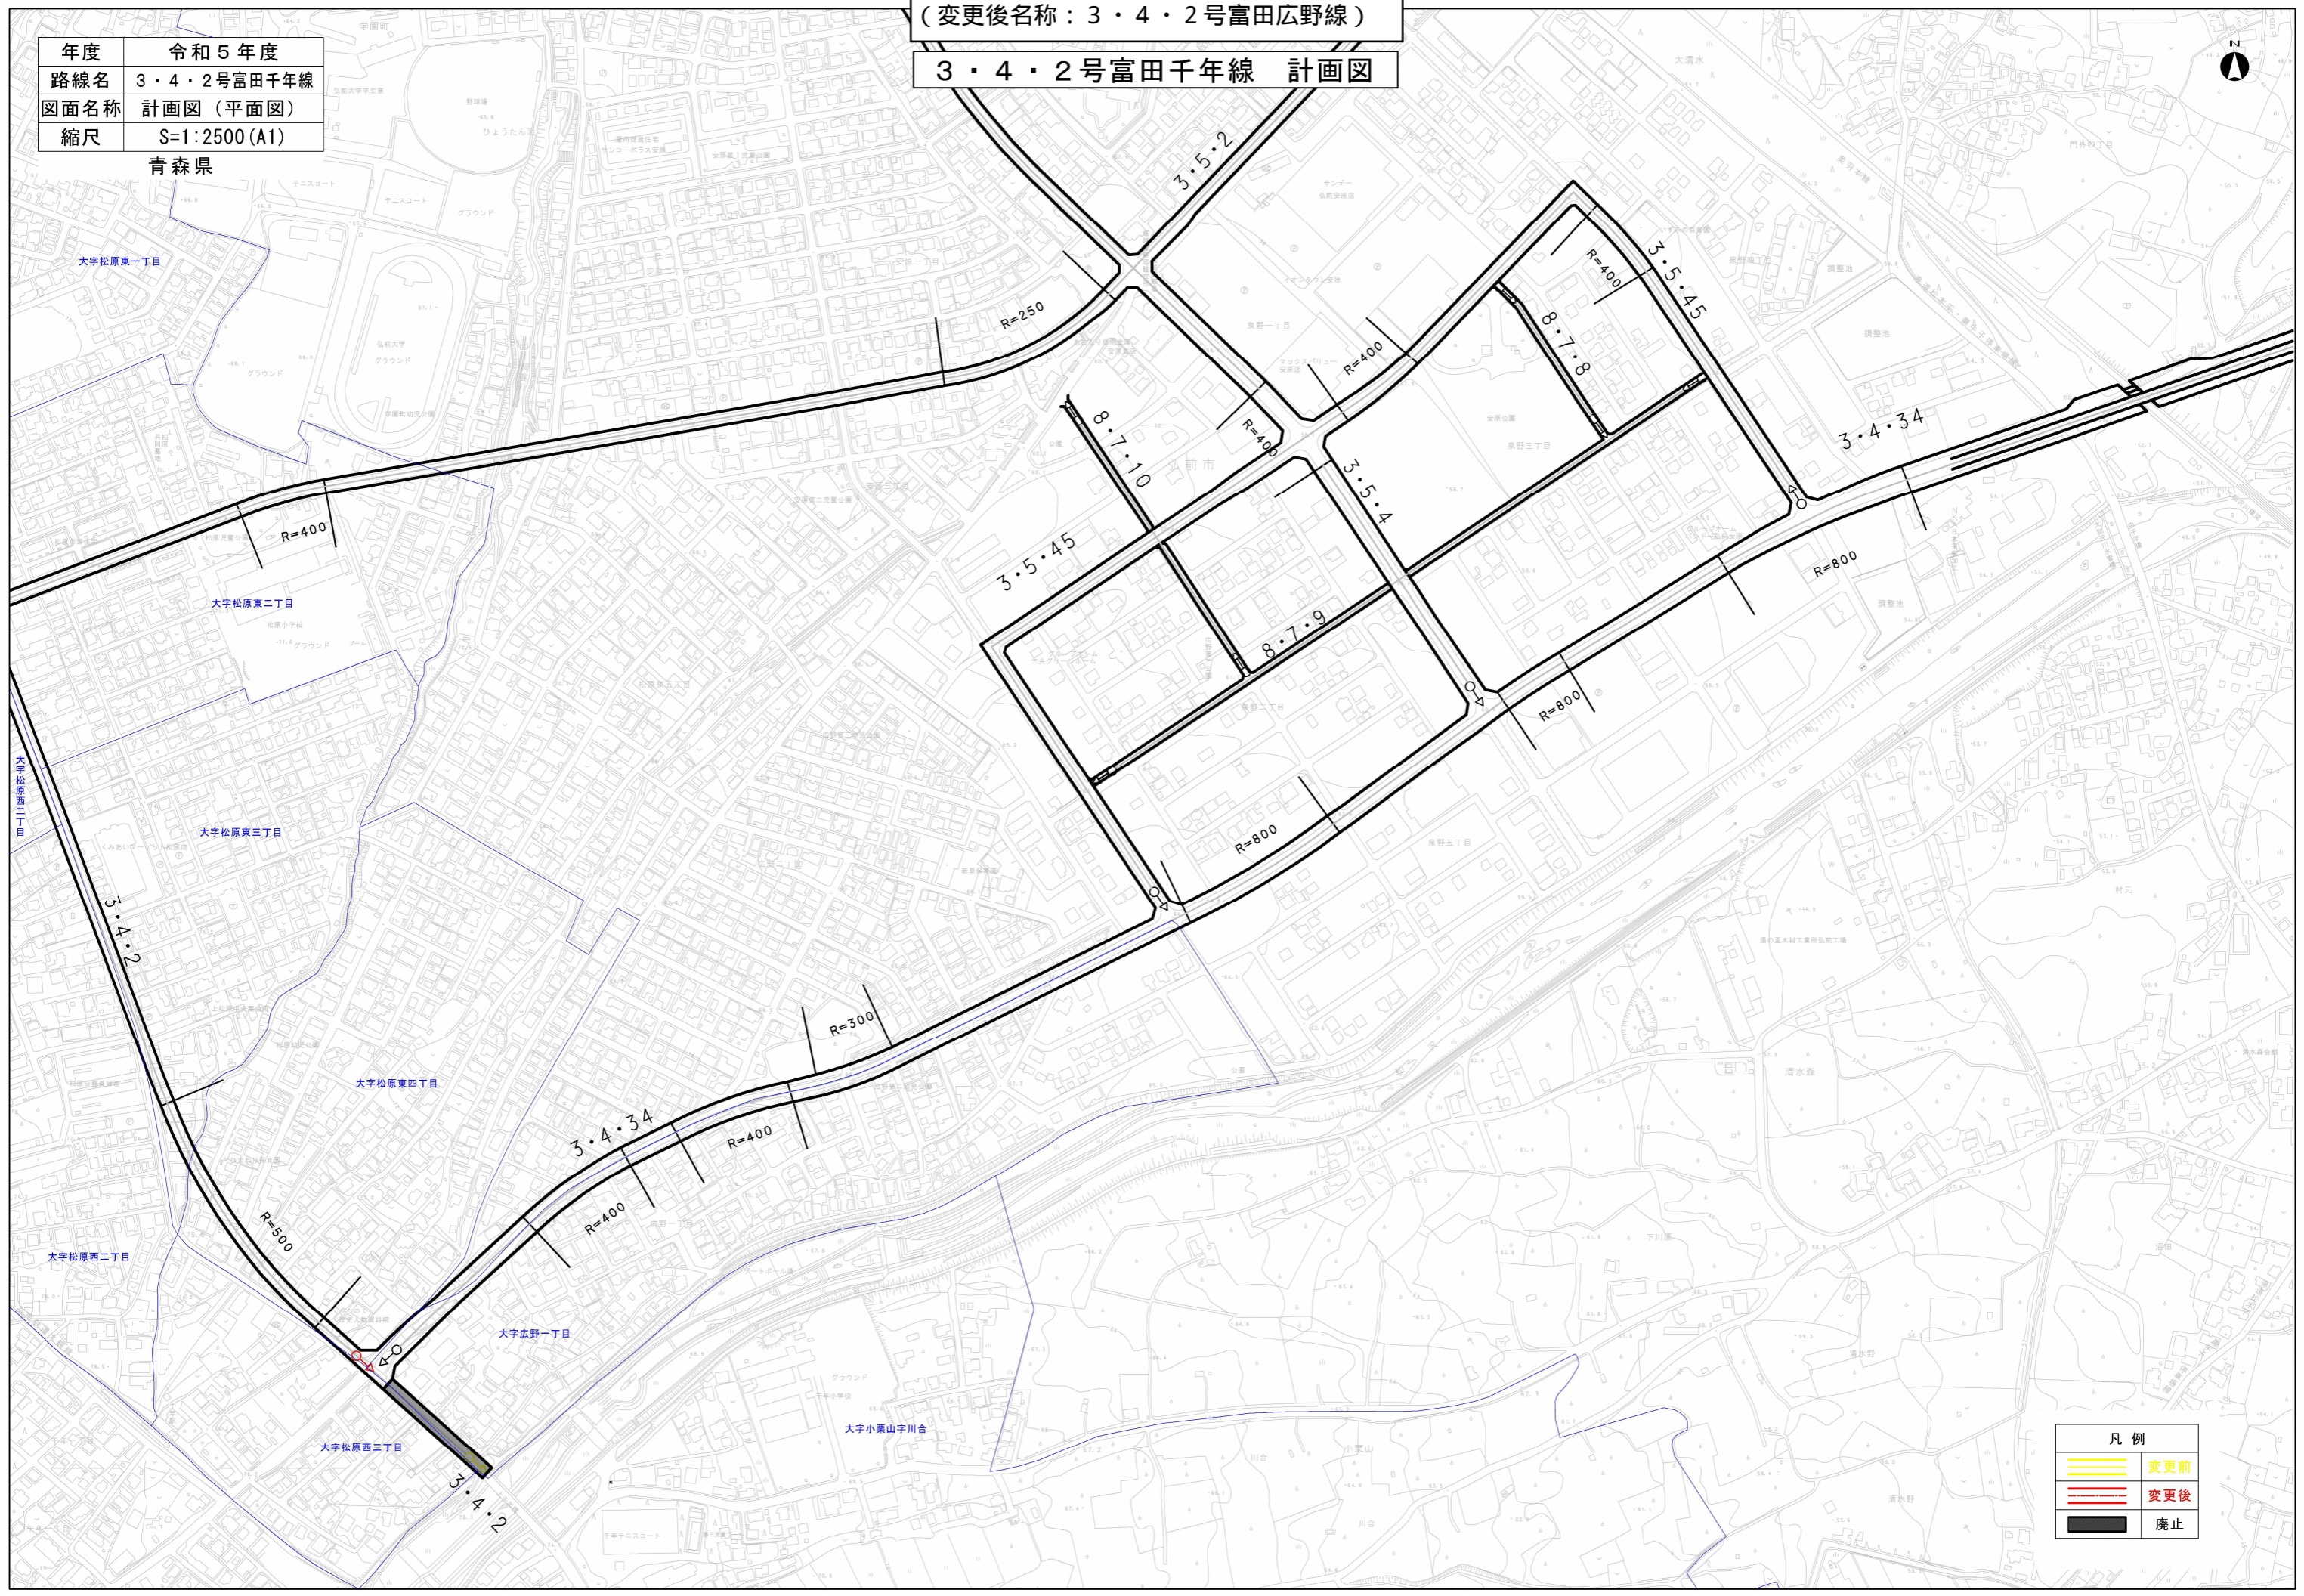


凡例	
	変更前
	変更後
	廃止

(変更後名称：3・4・4号元寺町大原線)

3・4・4号元寺町小沢線 計画図

年度	令和5年度
路線名	3・4・4号元寺町小沢線
図面名称	計画図(平面図)
縮尺	S=1:2500(A1)
青森県	

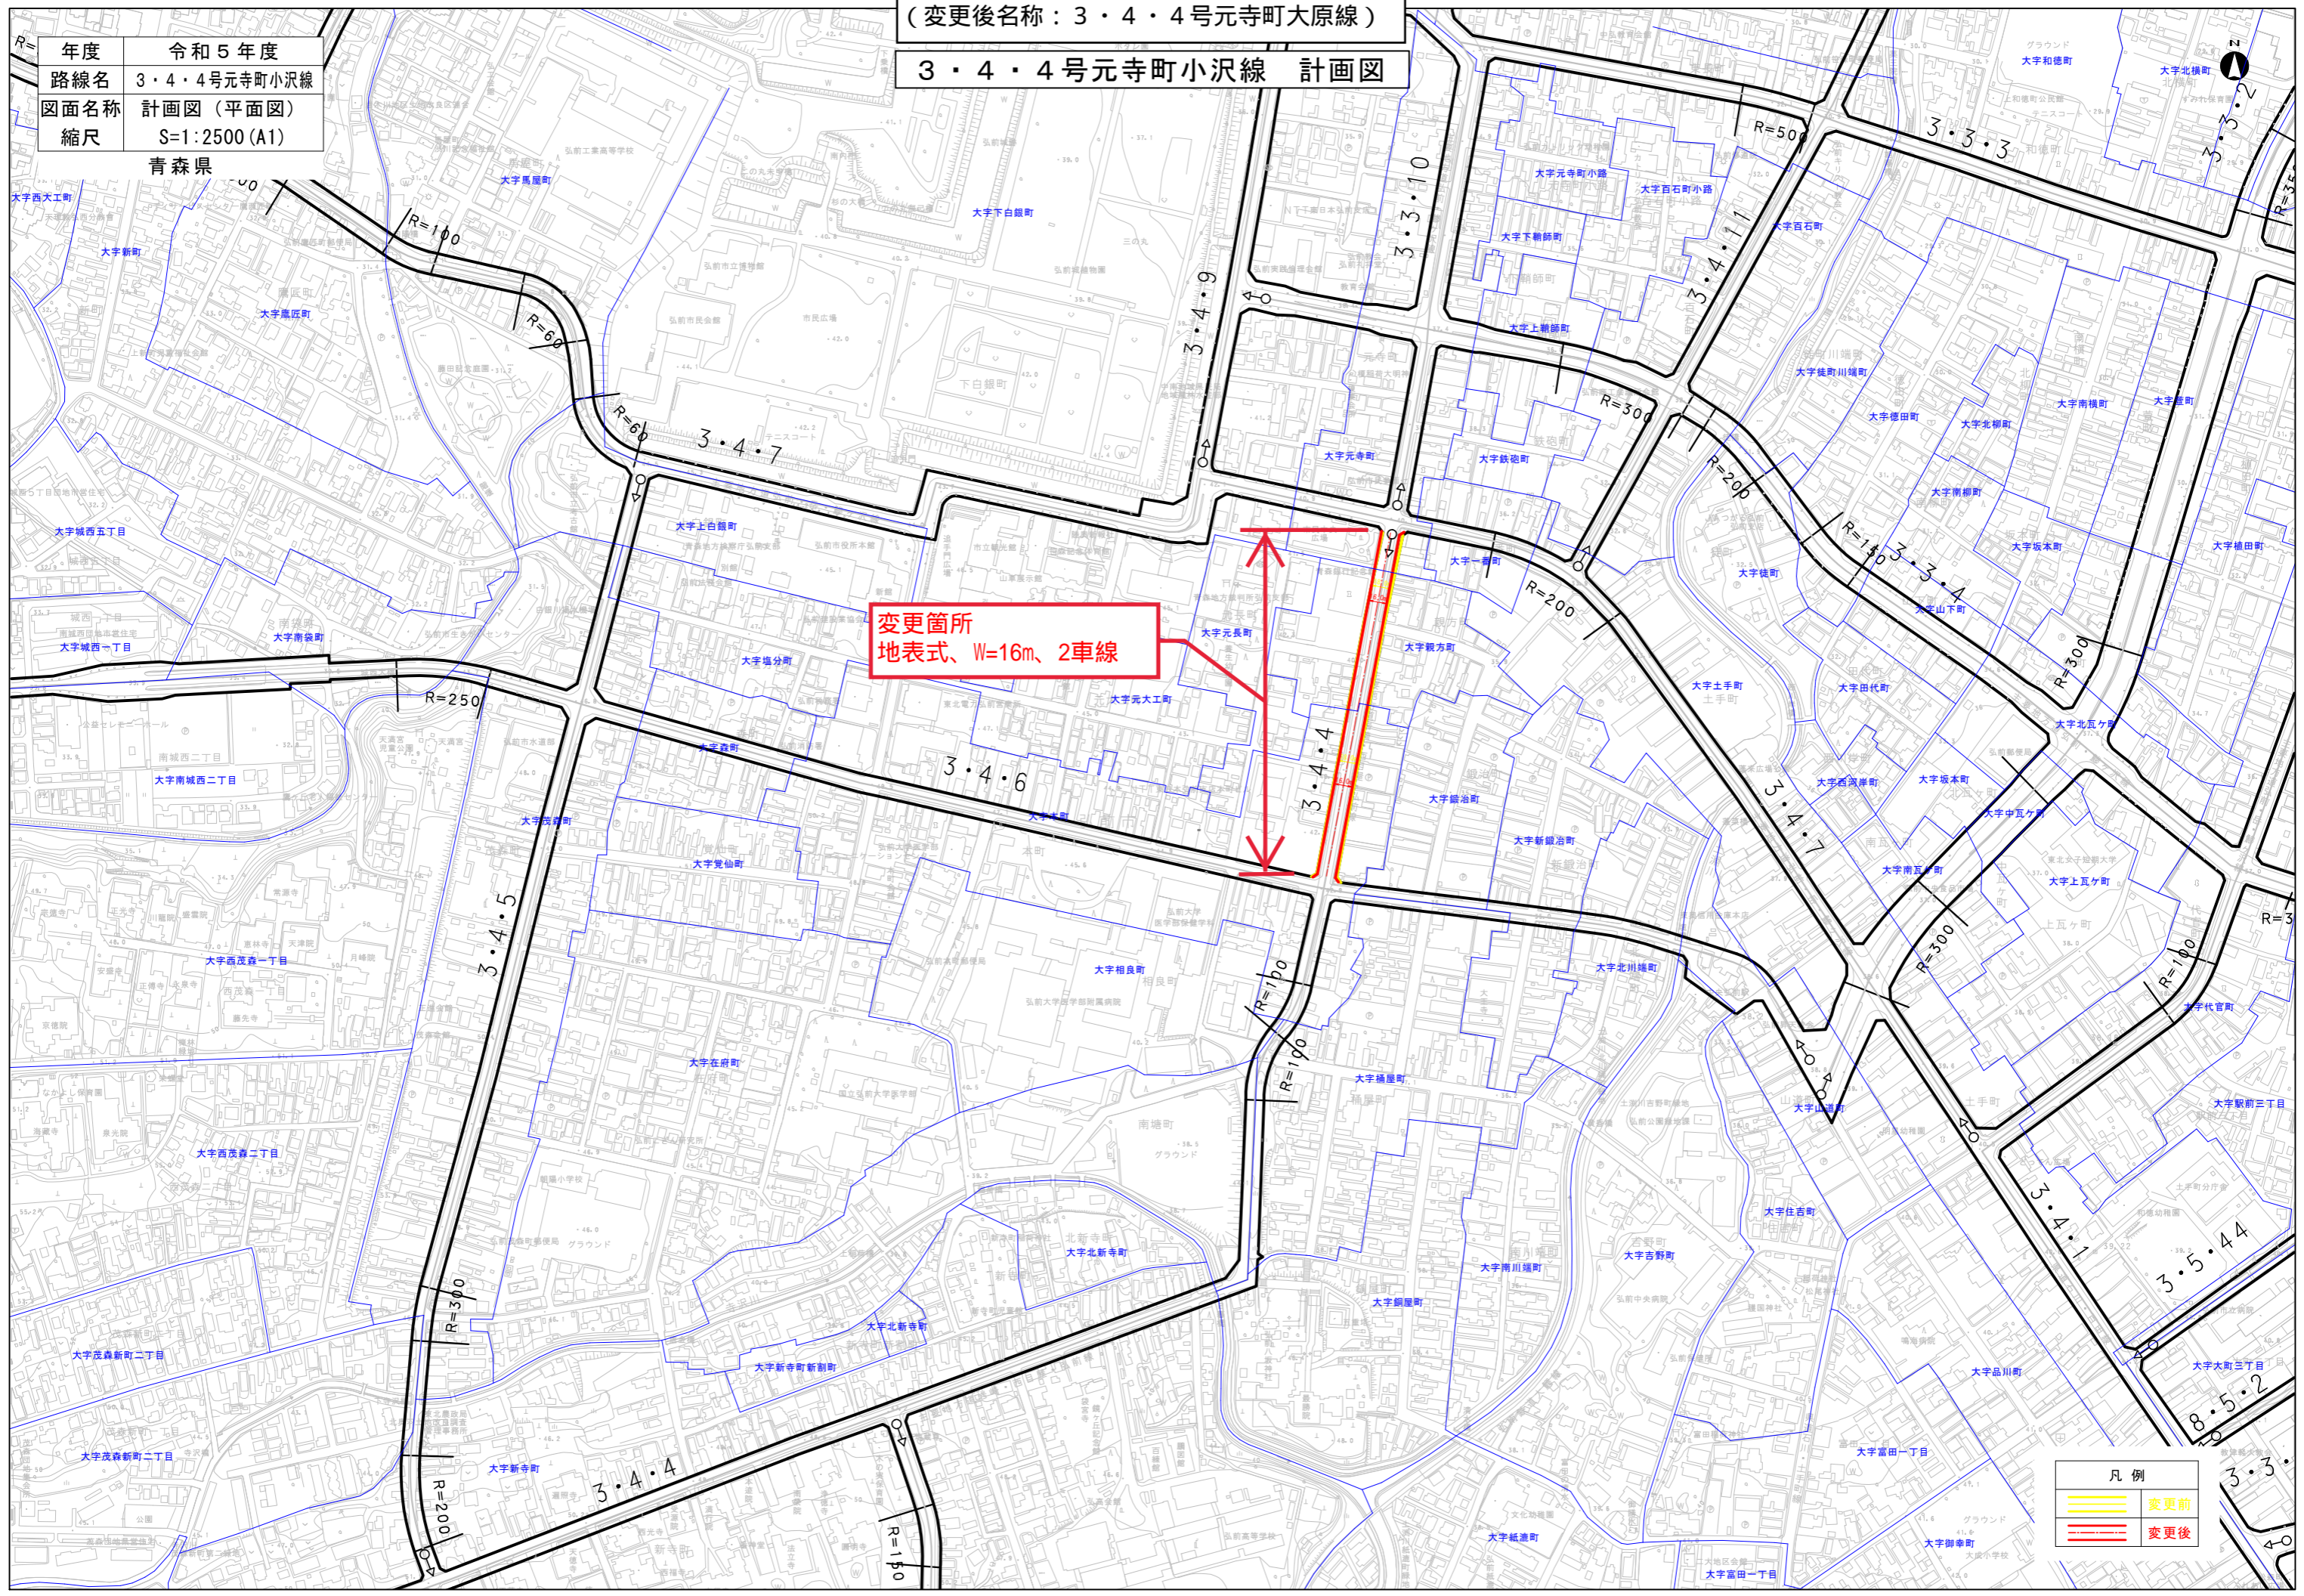

変更箇所
地表式、W=16m、2車線

凡例	
	変更前
	変更後