


西北地域県民局地域農林水産部
(農村整備五所川原庁舎)

五所川原市吹畑藤巻24-12

事務所1階 平面図

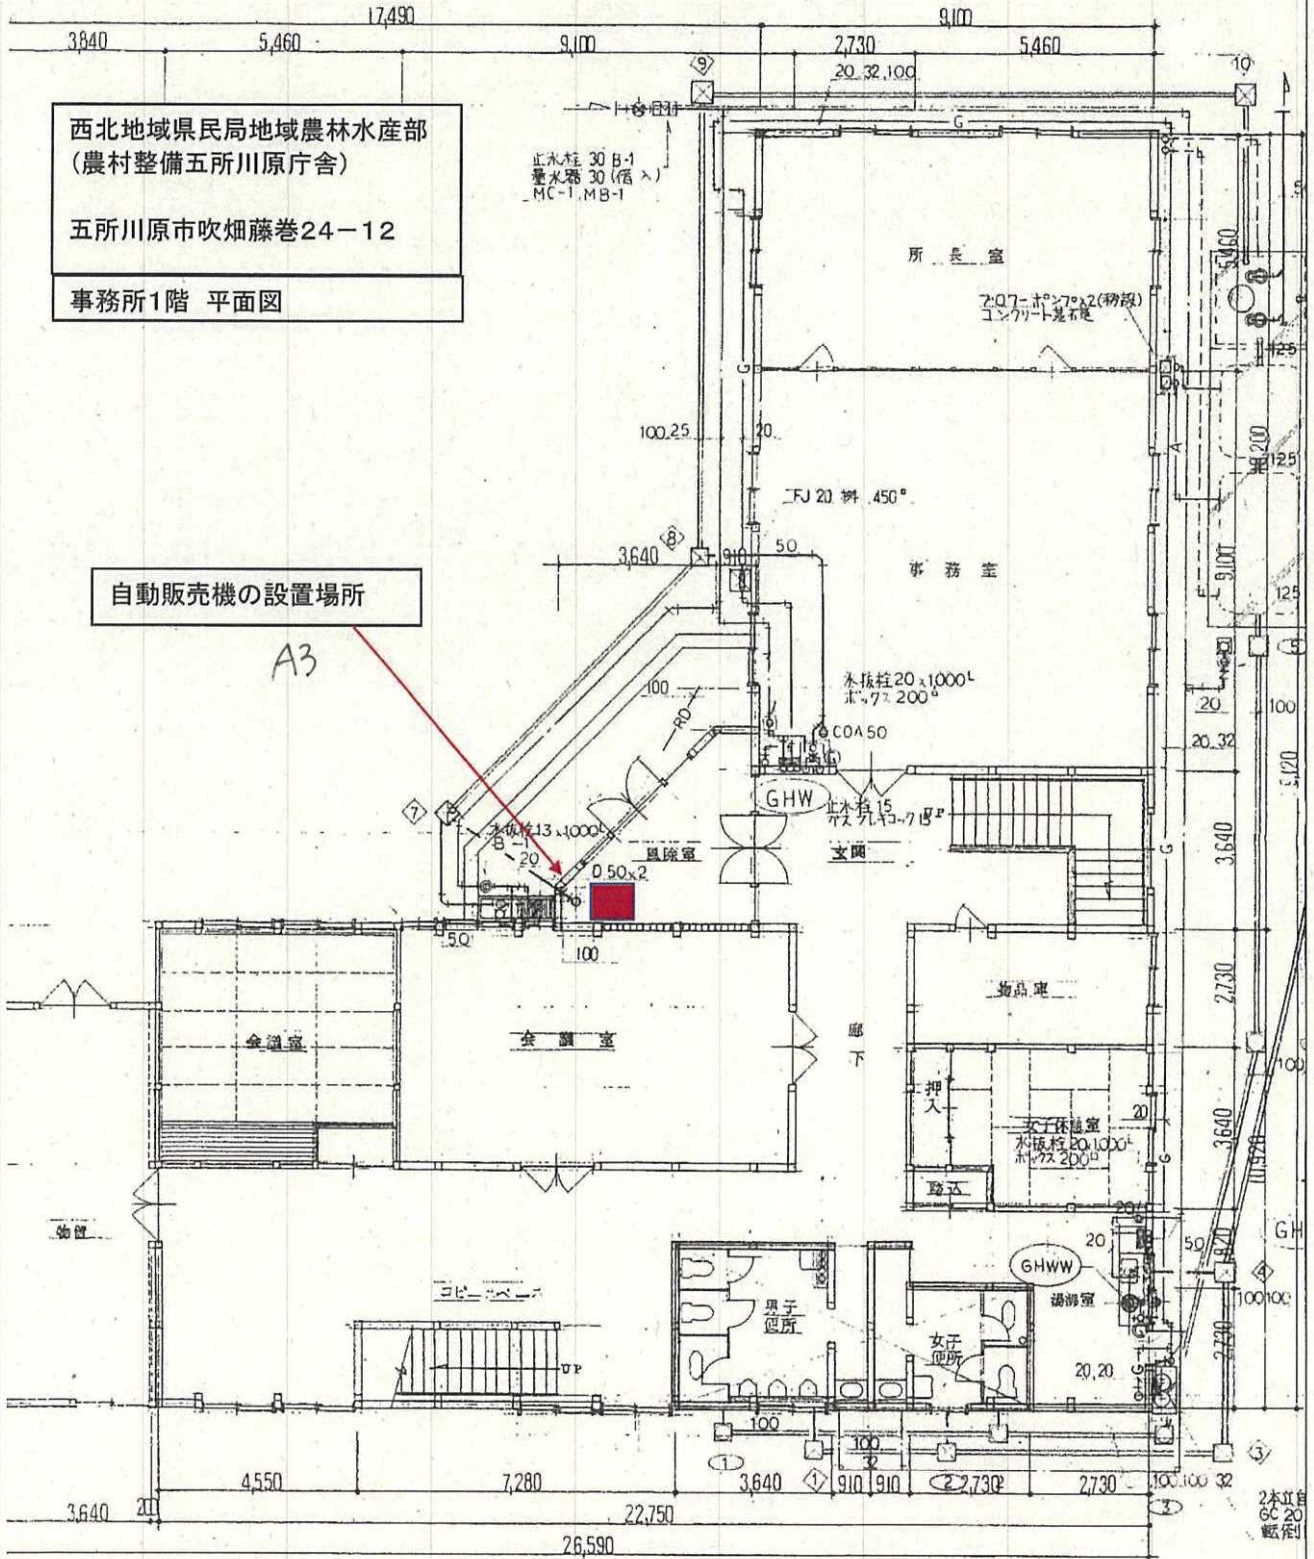

自動販売機の設置場所

A3

No	北土地改良事務所改築工事	縮尺				単位		年 月
		所 長	部 長	課 長	製 図	製 図		
青森県A1の2号 株式会社 川島隆太郎建築事務所 TEL 0177(41)6497							8 OF M	