

平成28年度

平面図

縮尺 1/600

0 5 10 15 20 25 m

学校名


五所川原農林高等学校

調査番号

022055537

設計番号

786-9

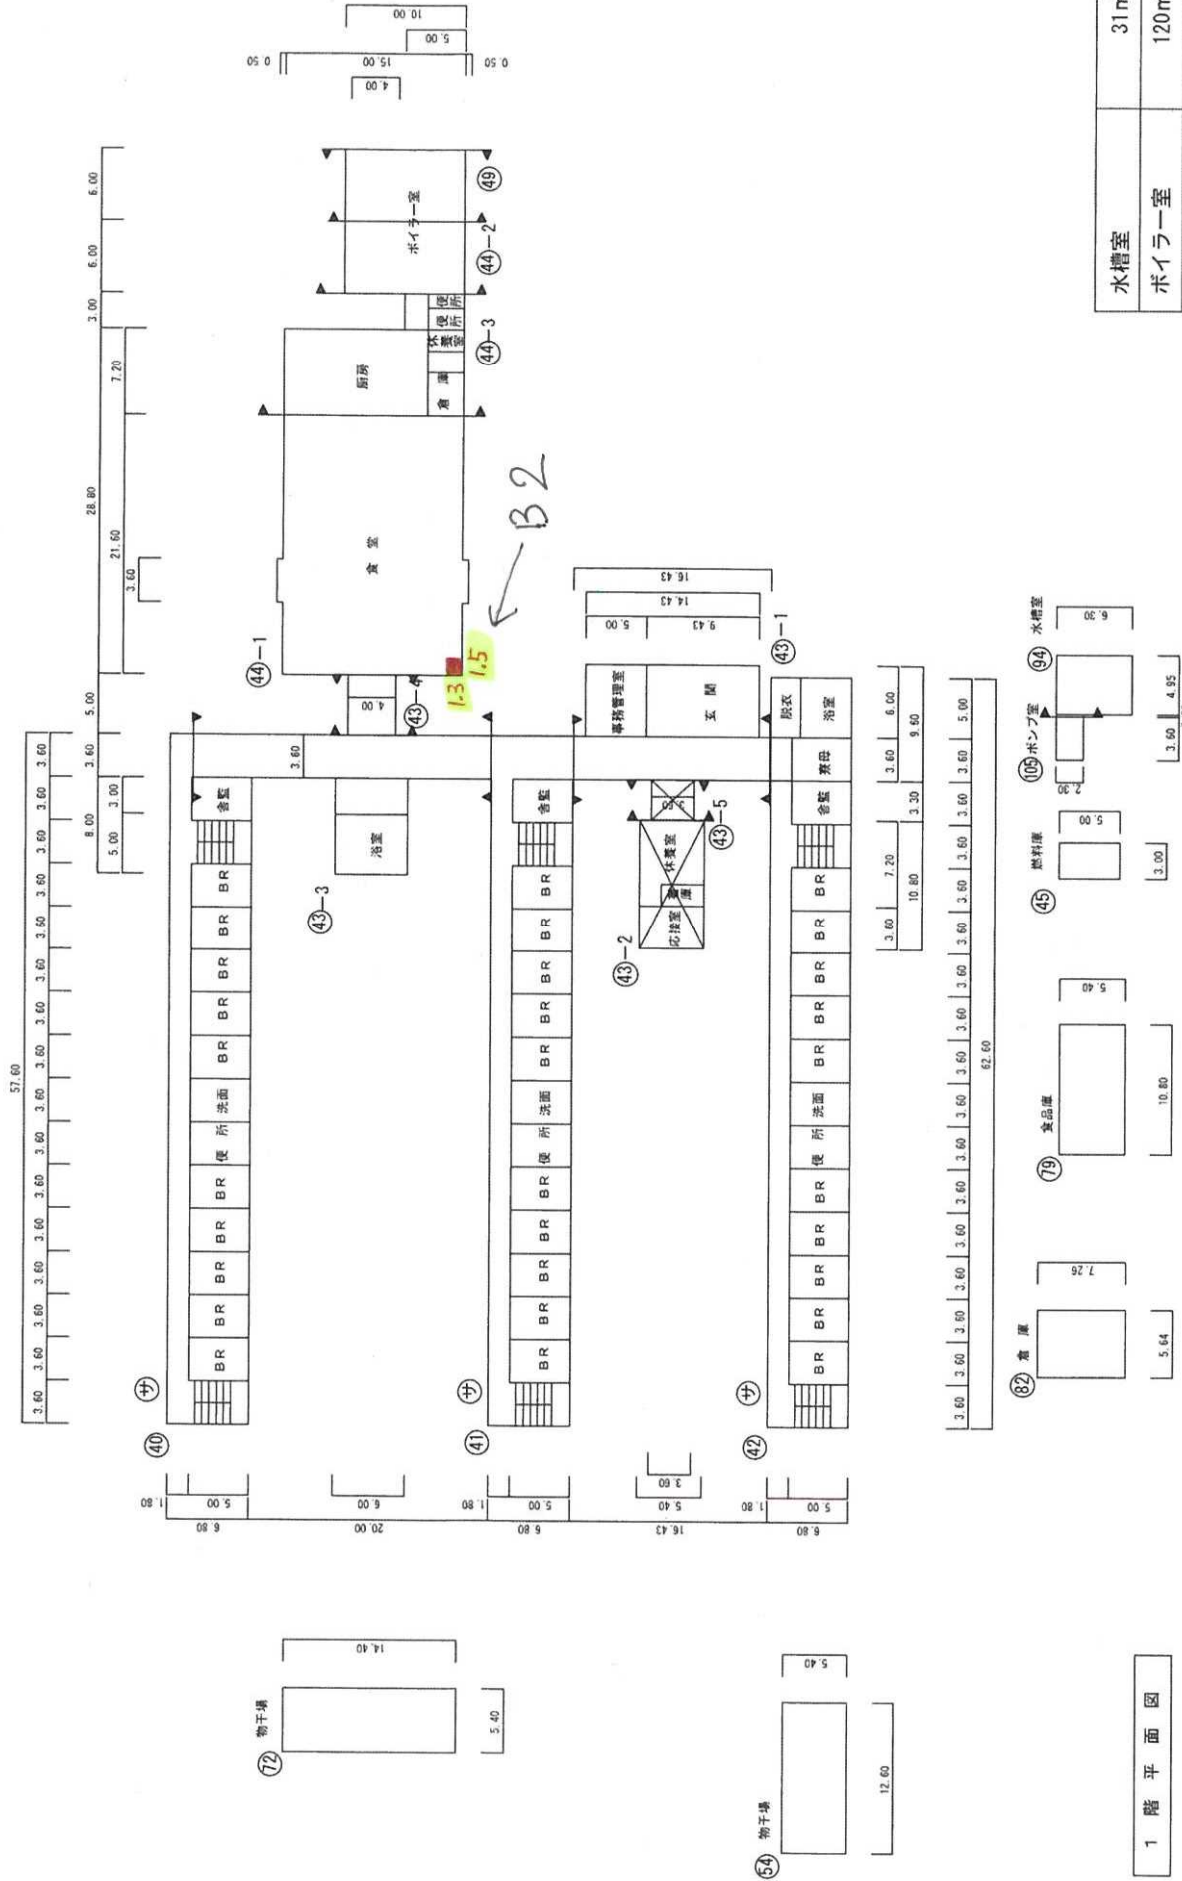

|       |                   |
|-------|-------------------|
| 水槽室   | 31m <sup>2</sup>  |
| ボイラー室 | 120m <sup>2</sup> |

1階平面図