

平成26年度の工事実施状況

工事内容	工期	平成26年度実施工程				備考
		6月	9月	12月	3月	
場内整備工 跡地整形 1式 土工（盛土） 45,000m ³ 排水工 1式 中央沢設置 1式 法面緑化工 12,100m ² 管理用道路工 1,118m 地下水涵養工 1式 （雨水貯留池、浸透枳）	H26. 4. 11 ～H26. 12. 25	← 完成 →				
地下水浄化対策工 揚水井戸設置等 24箇所	H26. 8. 28 ～H27. 3. 20	← 完成 →				
仮施設解体撤去工 選別施設解体 1式 硫化水素処理施設解体 1式 （浸出水貯留槽含む） 洗車設備解体 1式	H26. 10. 18 ～H27. 1. 31	← 完成 →				


(参考)年度別工事内容(H29～H34)

施工年度	工事内容	備考
H29	追加対策工（揚水井戸、注水井戸等）	H28中間評価により、必要に応じて実施
H33	防災調整池撤去・流末整備	
	場外西沢水路等整備	
H34	浸出水処理施設撤去	
	浸出水貯留池撤去	
	処理水放流管撤去	
	浸出水導水管撤去	
	雨水排水路（階段水路）撤去、自然沢復旧	
	鉛直遮水壁撤去（一部）	
	雨水貯留池撤去	
	揚水井戸撤去・閉塞	
地下水モニタリング井戸閉塞		

平成26年度の工事实施状況

県境不法投棄現場平面図 縮尺 1:2,000

青森県三戸郡田子町大字茂市字川倉ノ上地内

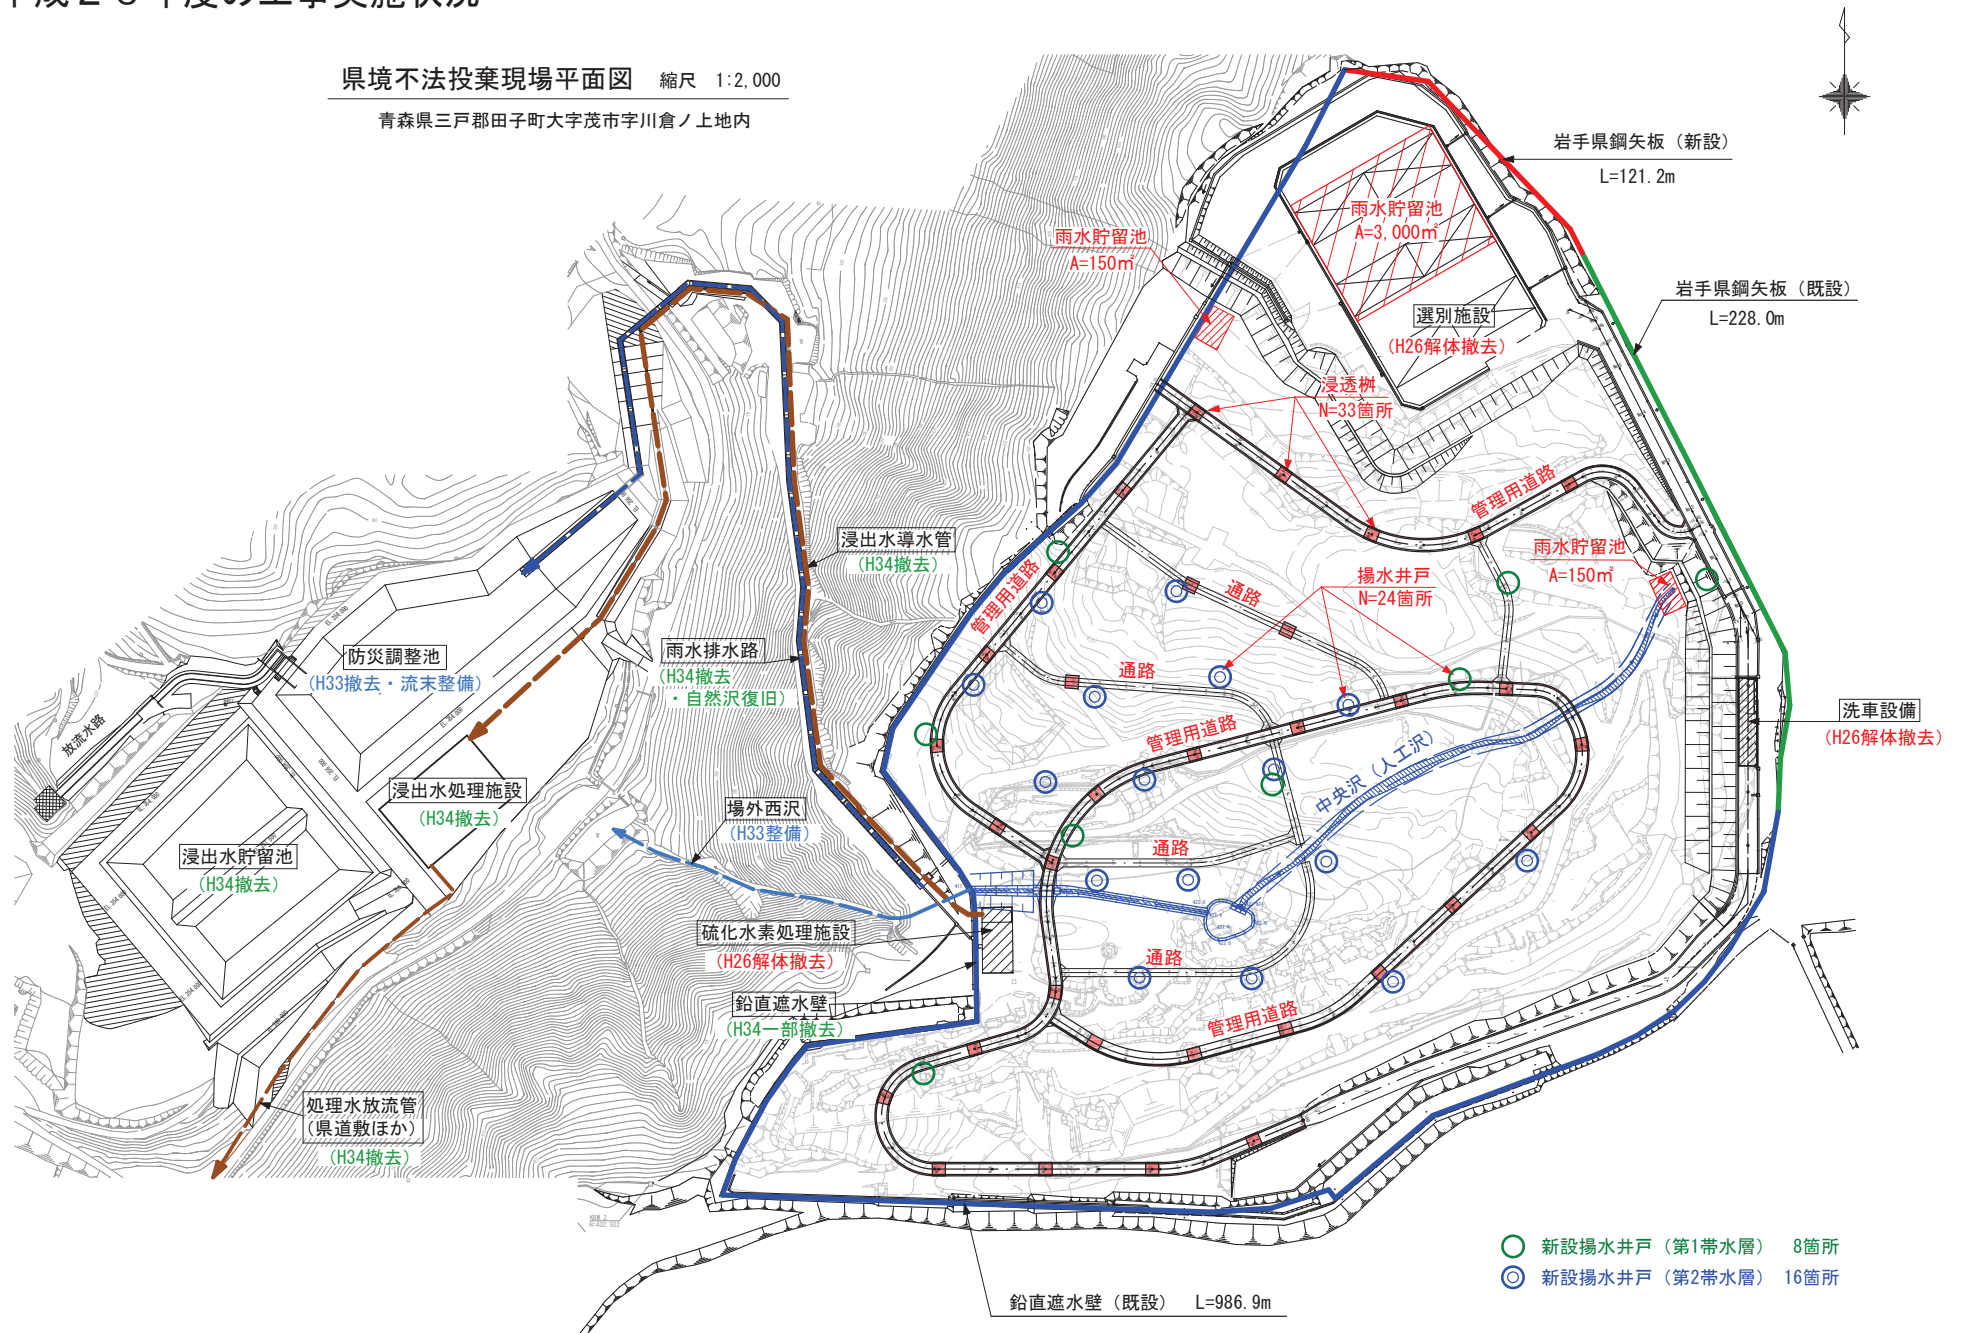

- 新設揚水井戸 (第1帯水層) 8箇所
- ◎ 新設揚水井戸 (第2帯水層) 16箇所