


平面図

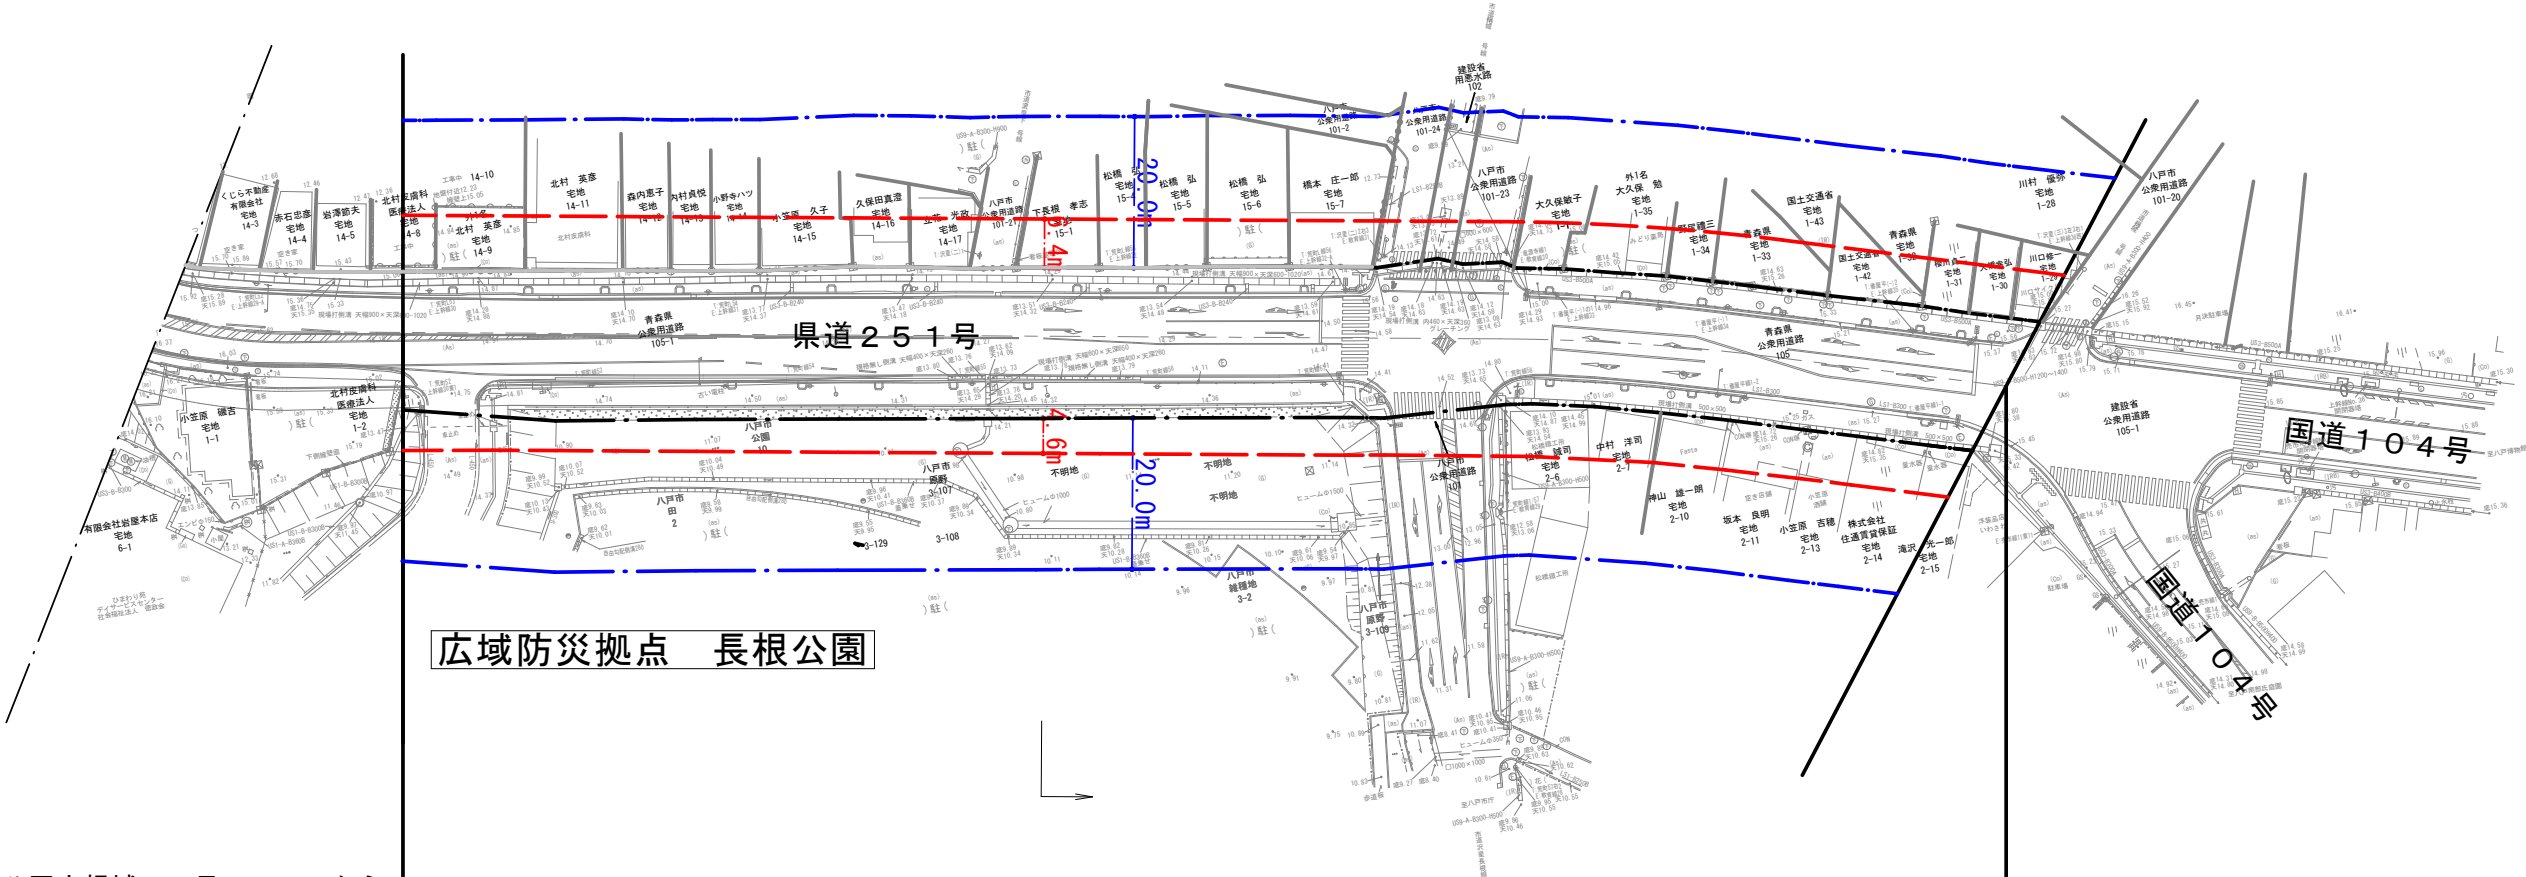

断面①



青森県八戸市根城 1 丁目 1 4－8 から

青森県八戸市根城 4 丁目 1－2 9 まで

図面名称	沿道区域 平面図	
縮尺	1/1,000 (A3)	
路線名	県道 2 5 1 号	
沿道区域を指定する区間	県道 2 5 1 号	青森県 八戸市根城 1 丁目 1 4－8 ～ 八戸市根城 4 丁目 1－2 9
凡 例		
	道路境界線	
	沿道区域境界線	
	道路境界線から水平距離で 2 0 m の範囲	