


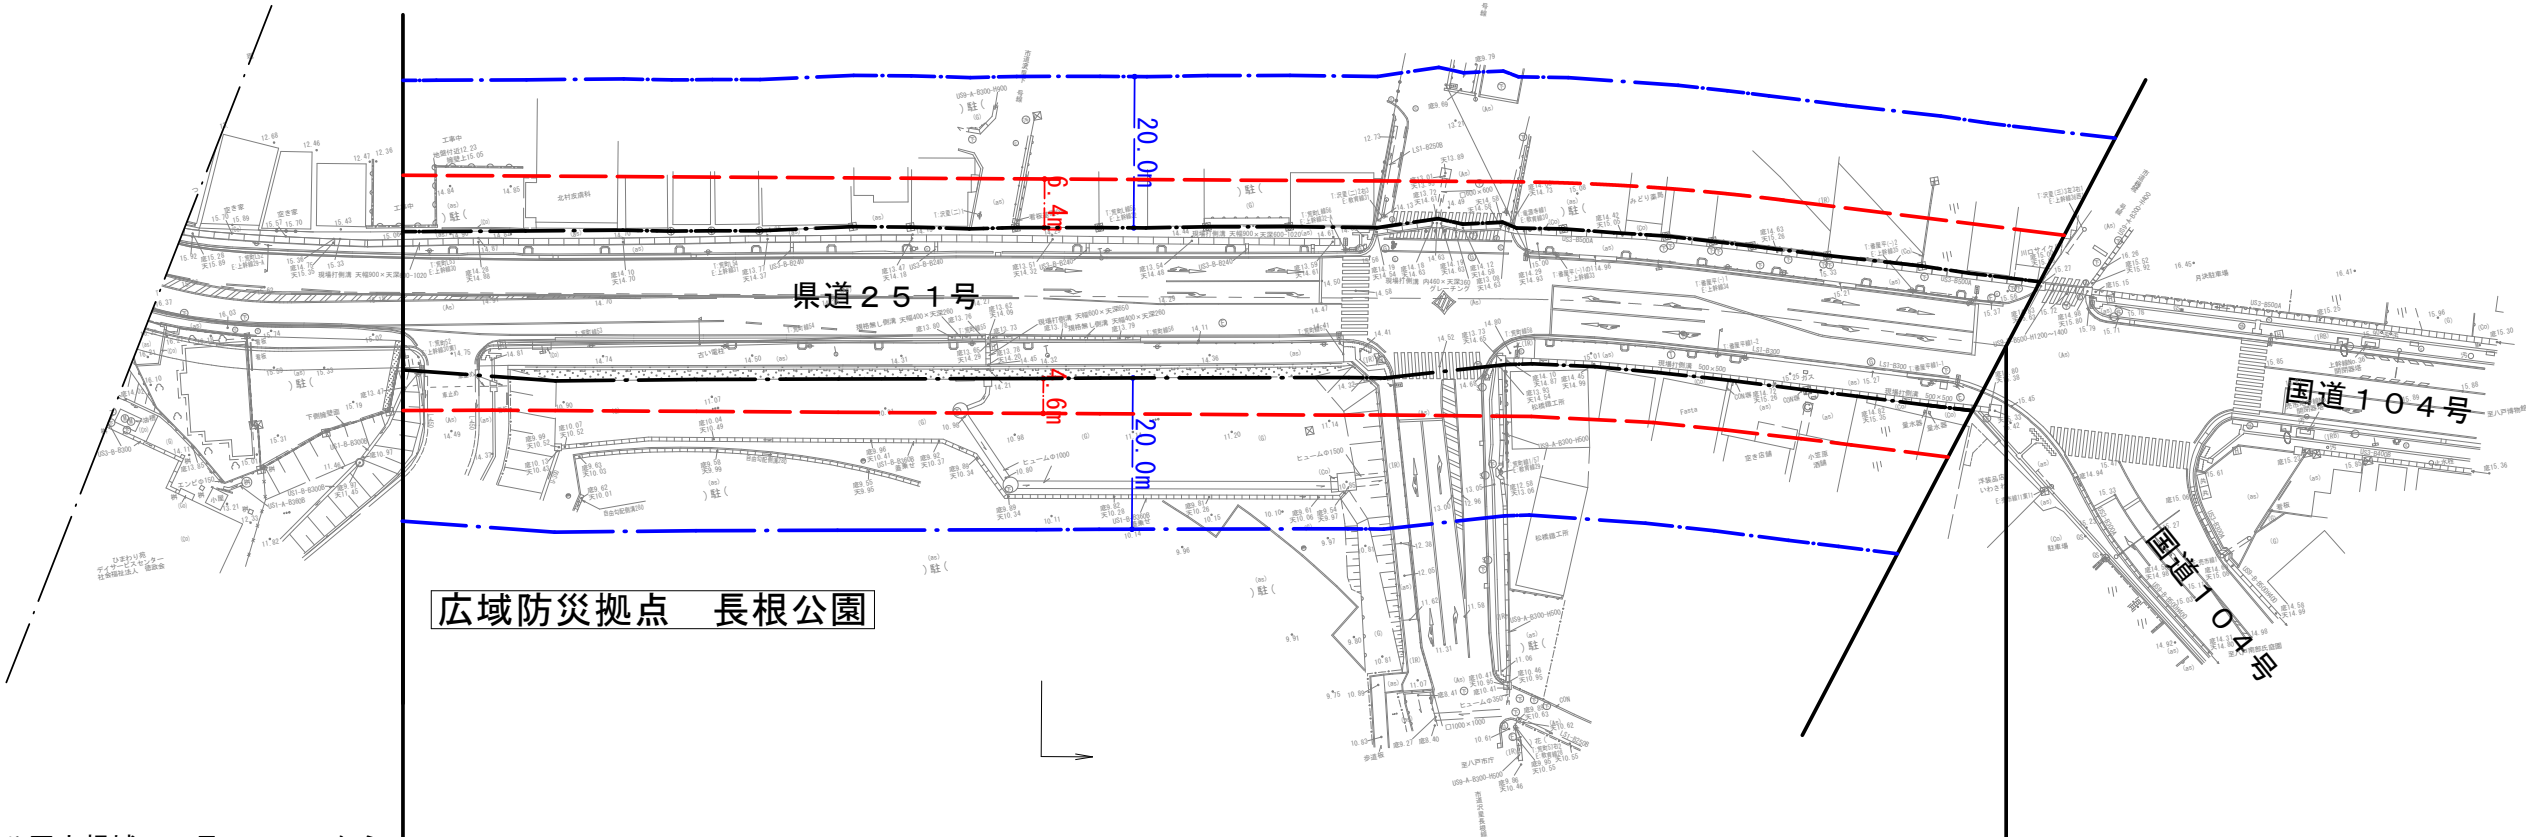

平面図

断面①



青森県八戸市根城1丁目14-8から

青森県八戸市根城4丁目1-29まで

図面名称	沿道区域 平面図	
縮尺	1/1,000 (A3)	
路線名	県道251号	
沿道区域を指定する区間	県道251号	青森県 八戸市根城1丁目14-8 ~ 八戸市根城4丁目1-29
凡 例		
	道路境界線	
	沿道区域境界線	
	道路境界線から水平距離で20mの範囲	