


平成	年度	工事
工事番号	第	号
路線名	新青森県総合運動公園	
施行所	青森市大字宮田内	
汚水排水平面図	縮尺 1:2000	
図面番号	葉中	
青森県土整備事務所	都市公園事務所	
青森県		

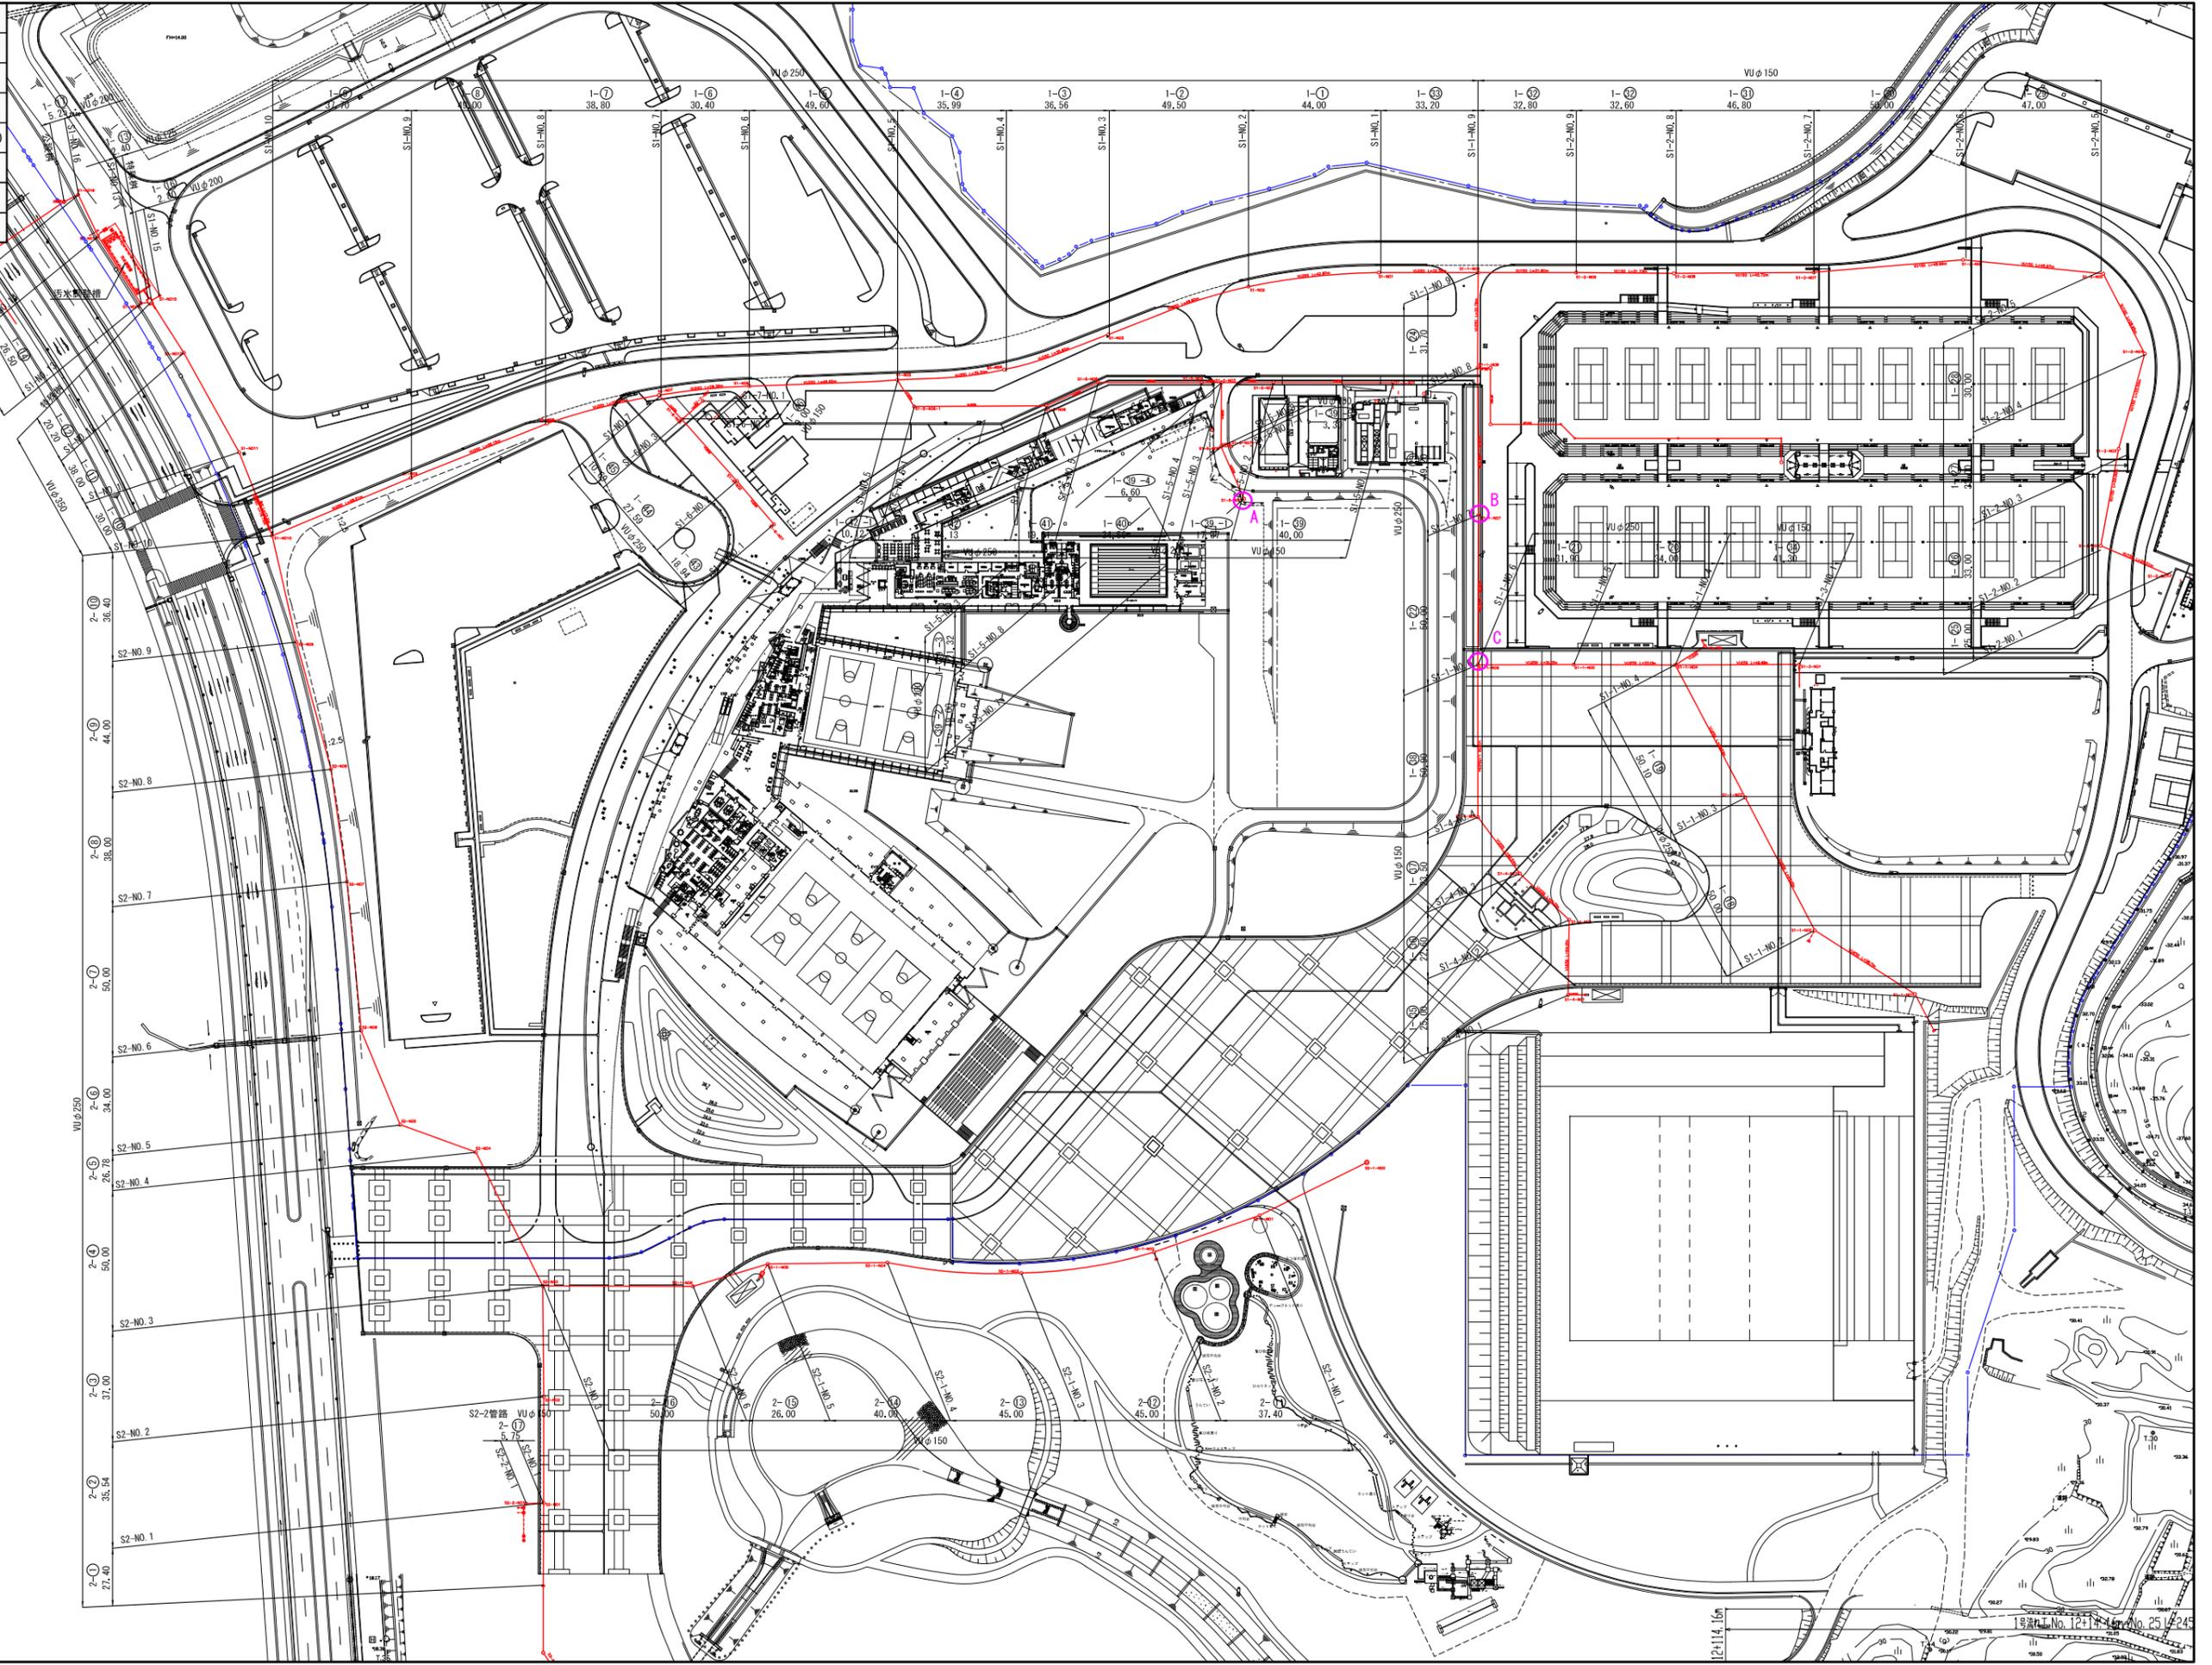


1 : 2 0 0 0
0 10 30 50m



平成	年度	工事
工事番号	第	号
路線名	新青森県総合運動公園	
施行所	青森市大字宮田地内	
汚水排水縦断面図-6	縮尺	V=1:200 H=1:1000
図面番号	葉中	
青森県土整備事務所	都市公園事務所	
青森県		


汚水排水縦断面図-6
H=1:1000, V=1:200

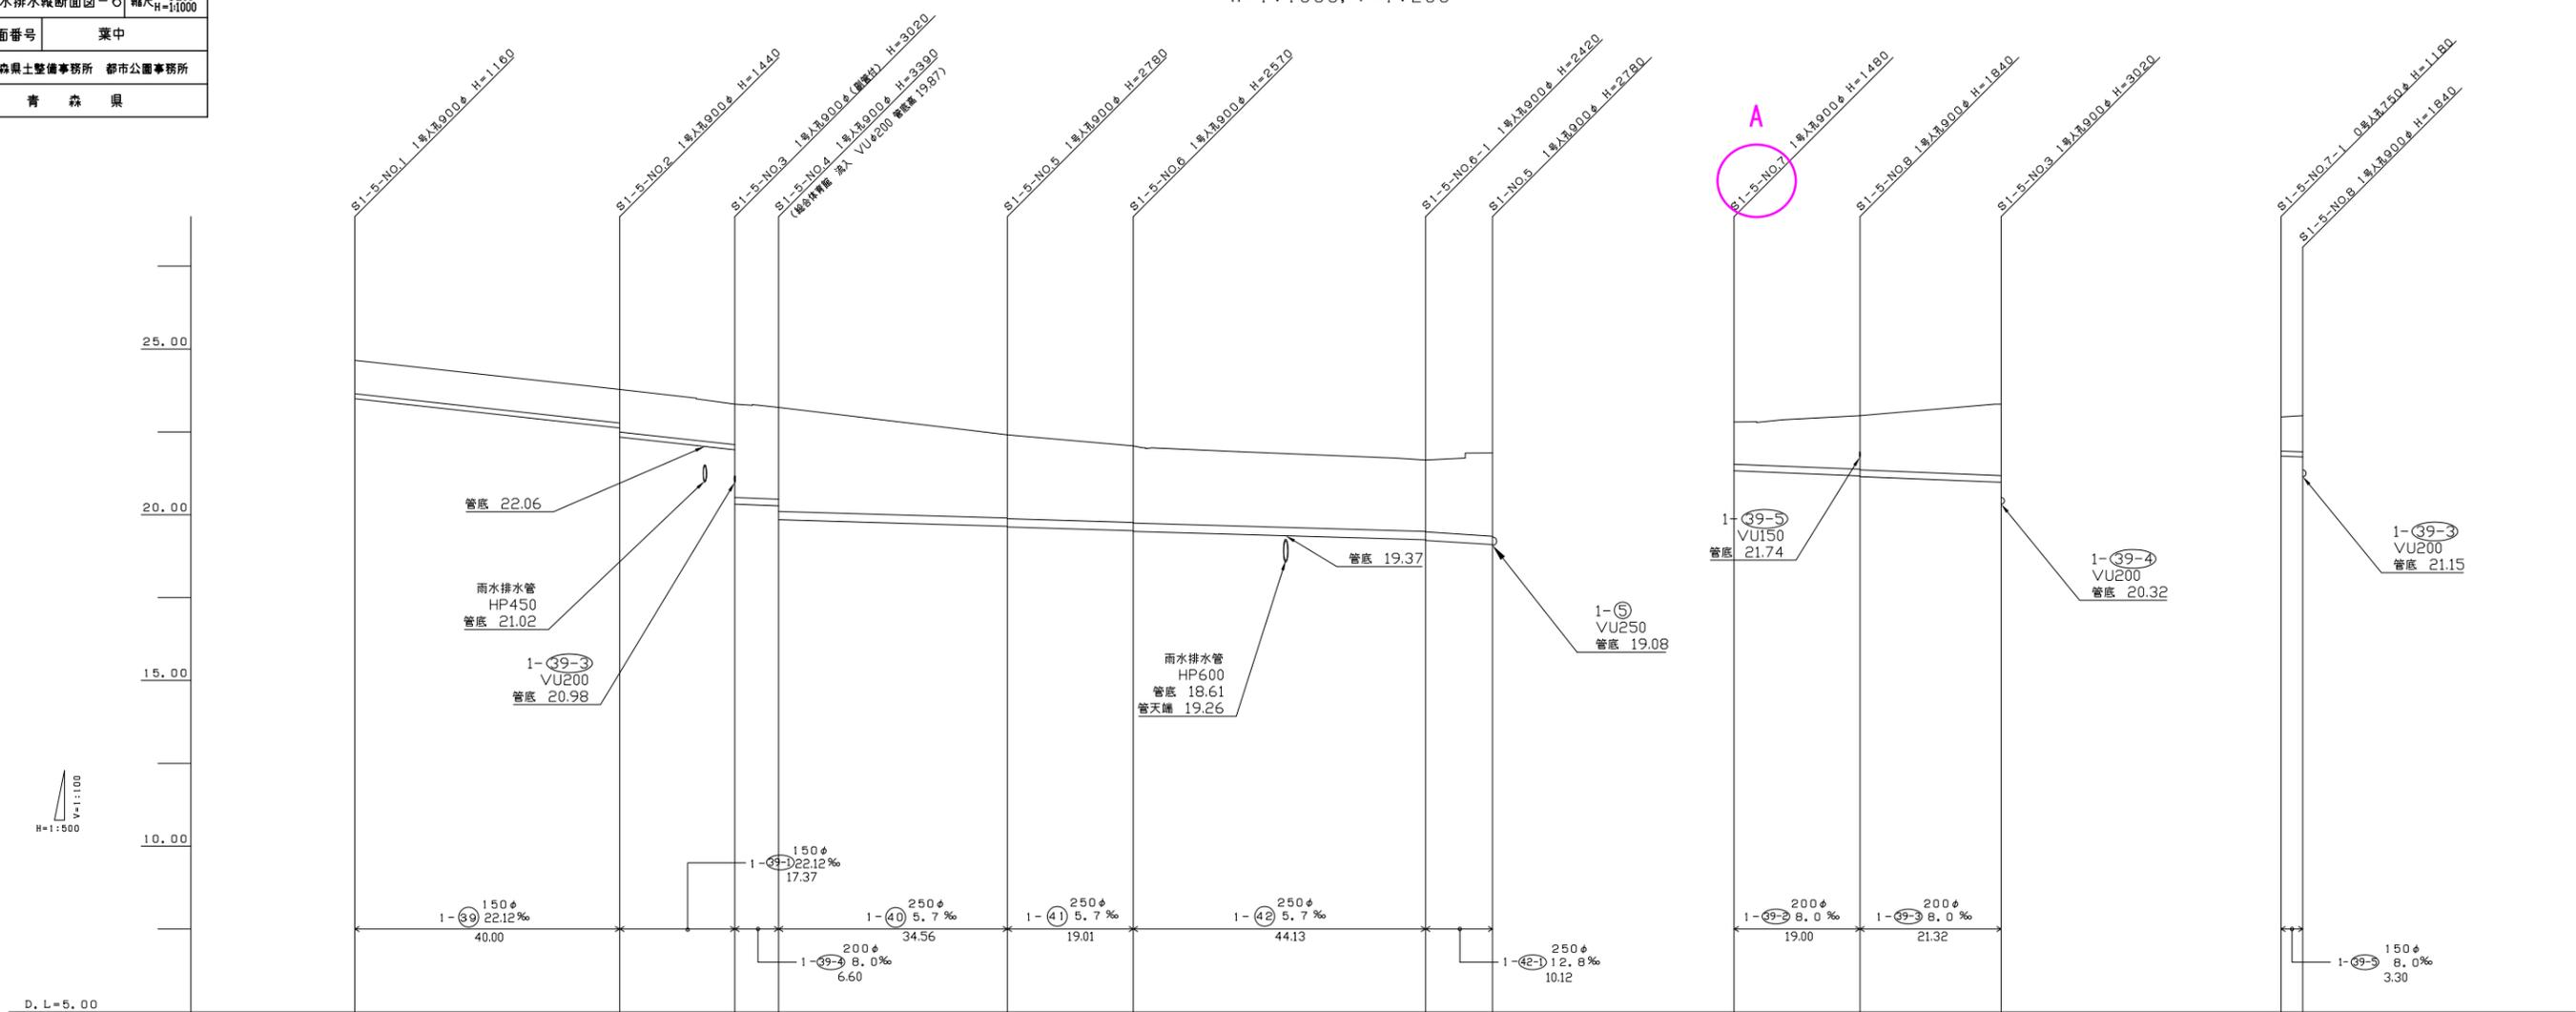

計画地盤高	24.66	23.78	23.34	23.24	22.41	22.07	21.65	21.86	22.80	22.99	23.34	22.95	22.99
土被り	1.00	1.00 1.28	1.22 2.81	2.76 3.13	2.50 2.92	2.29 2.31	2.14 2.16	2.50	1.27	1.61 1.63	2.15	1.02	1.09
管底高	23.50	22.62 22.34	21.96 20.32	20.27 19.85	19.65 19.63	19.52 19.50	19.25 19.23	19.10	21.32	21.17 21.15	20.98	21.77	21.74
追加距離	0.00	40.00	57.37	63.97	98.53	117.54	161.67	171.79	0.00	19.00	40.32	0.00	3.30
単距離	0.00	40.00	17.37	6.60	34.56	19.01	44.13	10.12	0.00	19.00	21.32	0.00	3.30

平成	年度	工事
工事番号	第	号
路線名	新青森県総合運動公園	
施行所	青森市大字宮田地区	
污水排水縦断面図-3	縮尺	V=1:200 H=1:1000
図面番号	葉中	
青森県土整備事務所	都市公園事務所	
青森県		

污水排水縦断面図-3
H=1:1000, V=1:200

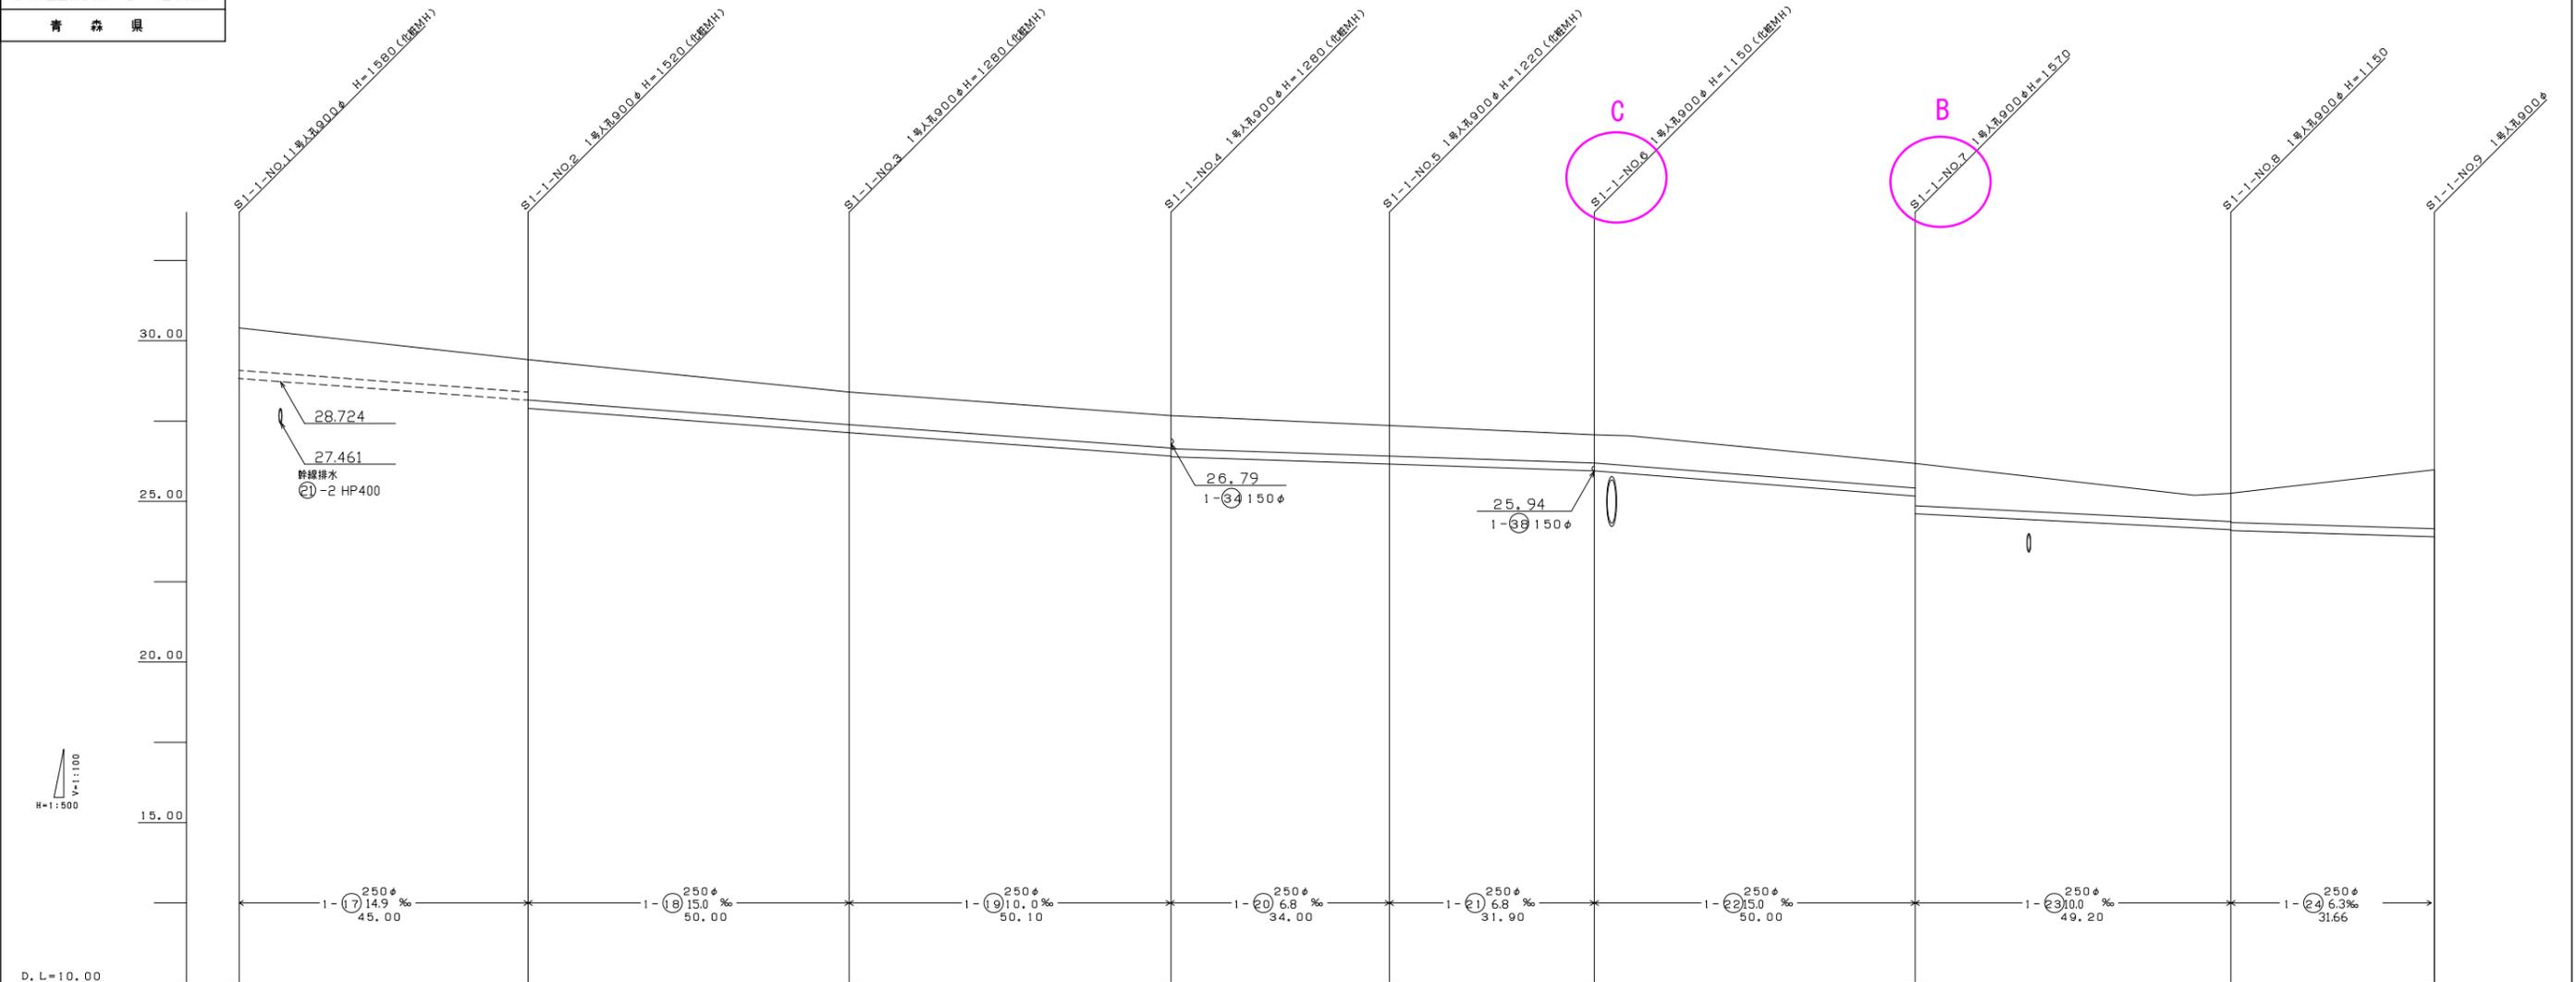


計画地盤高	30.40	29.41	28.93	28.40	27.67	27.36	27.07	26.18	25.25	26.00
土被り	1.31	1.00	1.14	1.02	1.02	0.98	0.87	0.72	0.87	1.89
管底高	28.82	27.85	27.53	27.12	26.35	26.14	25.92	25.14	24.16	23.88
追加距離	0.00	45.00		95.00	145.10	179.10	211.00	261.00	310.20	341.86
単距離	0.00	45.00	23.80	26.20	50.10	34.00	31.90	50.00	49.20	31.66

平成	年度	工事
工事番号	第	号
路線名	新青森県総合運動公園	
施行所	青森市大字宮田地内	
幹線排水平面図-2	縮尺 1:2000	
図面番号	葉中	
青森県土整備事務所	都市公園事務所	
青森県		

凡例


MH-1	樹・人孔配号
20.44	計画高
18.41	流入管底高
18.39	流出管底高

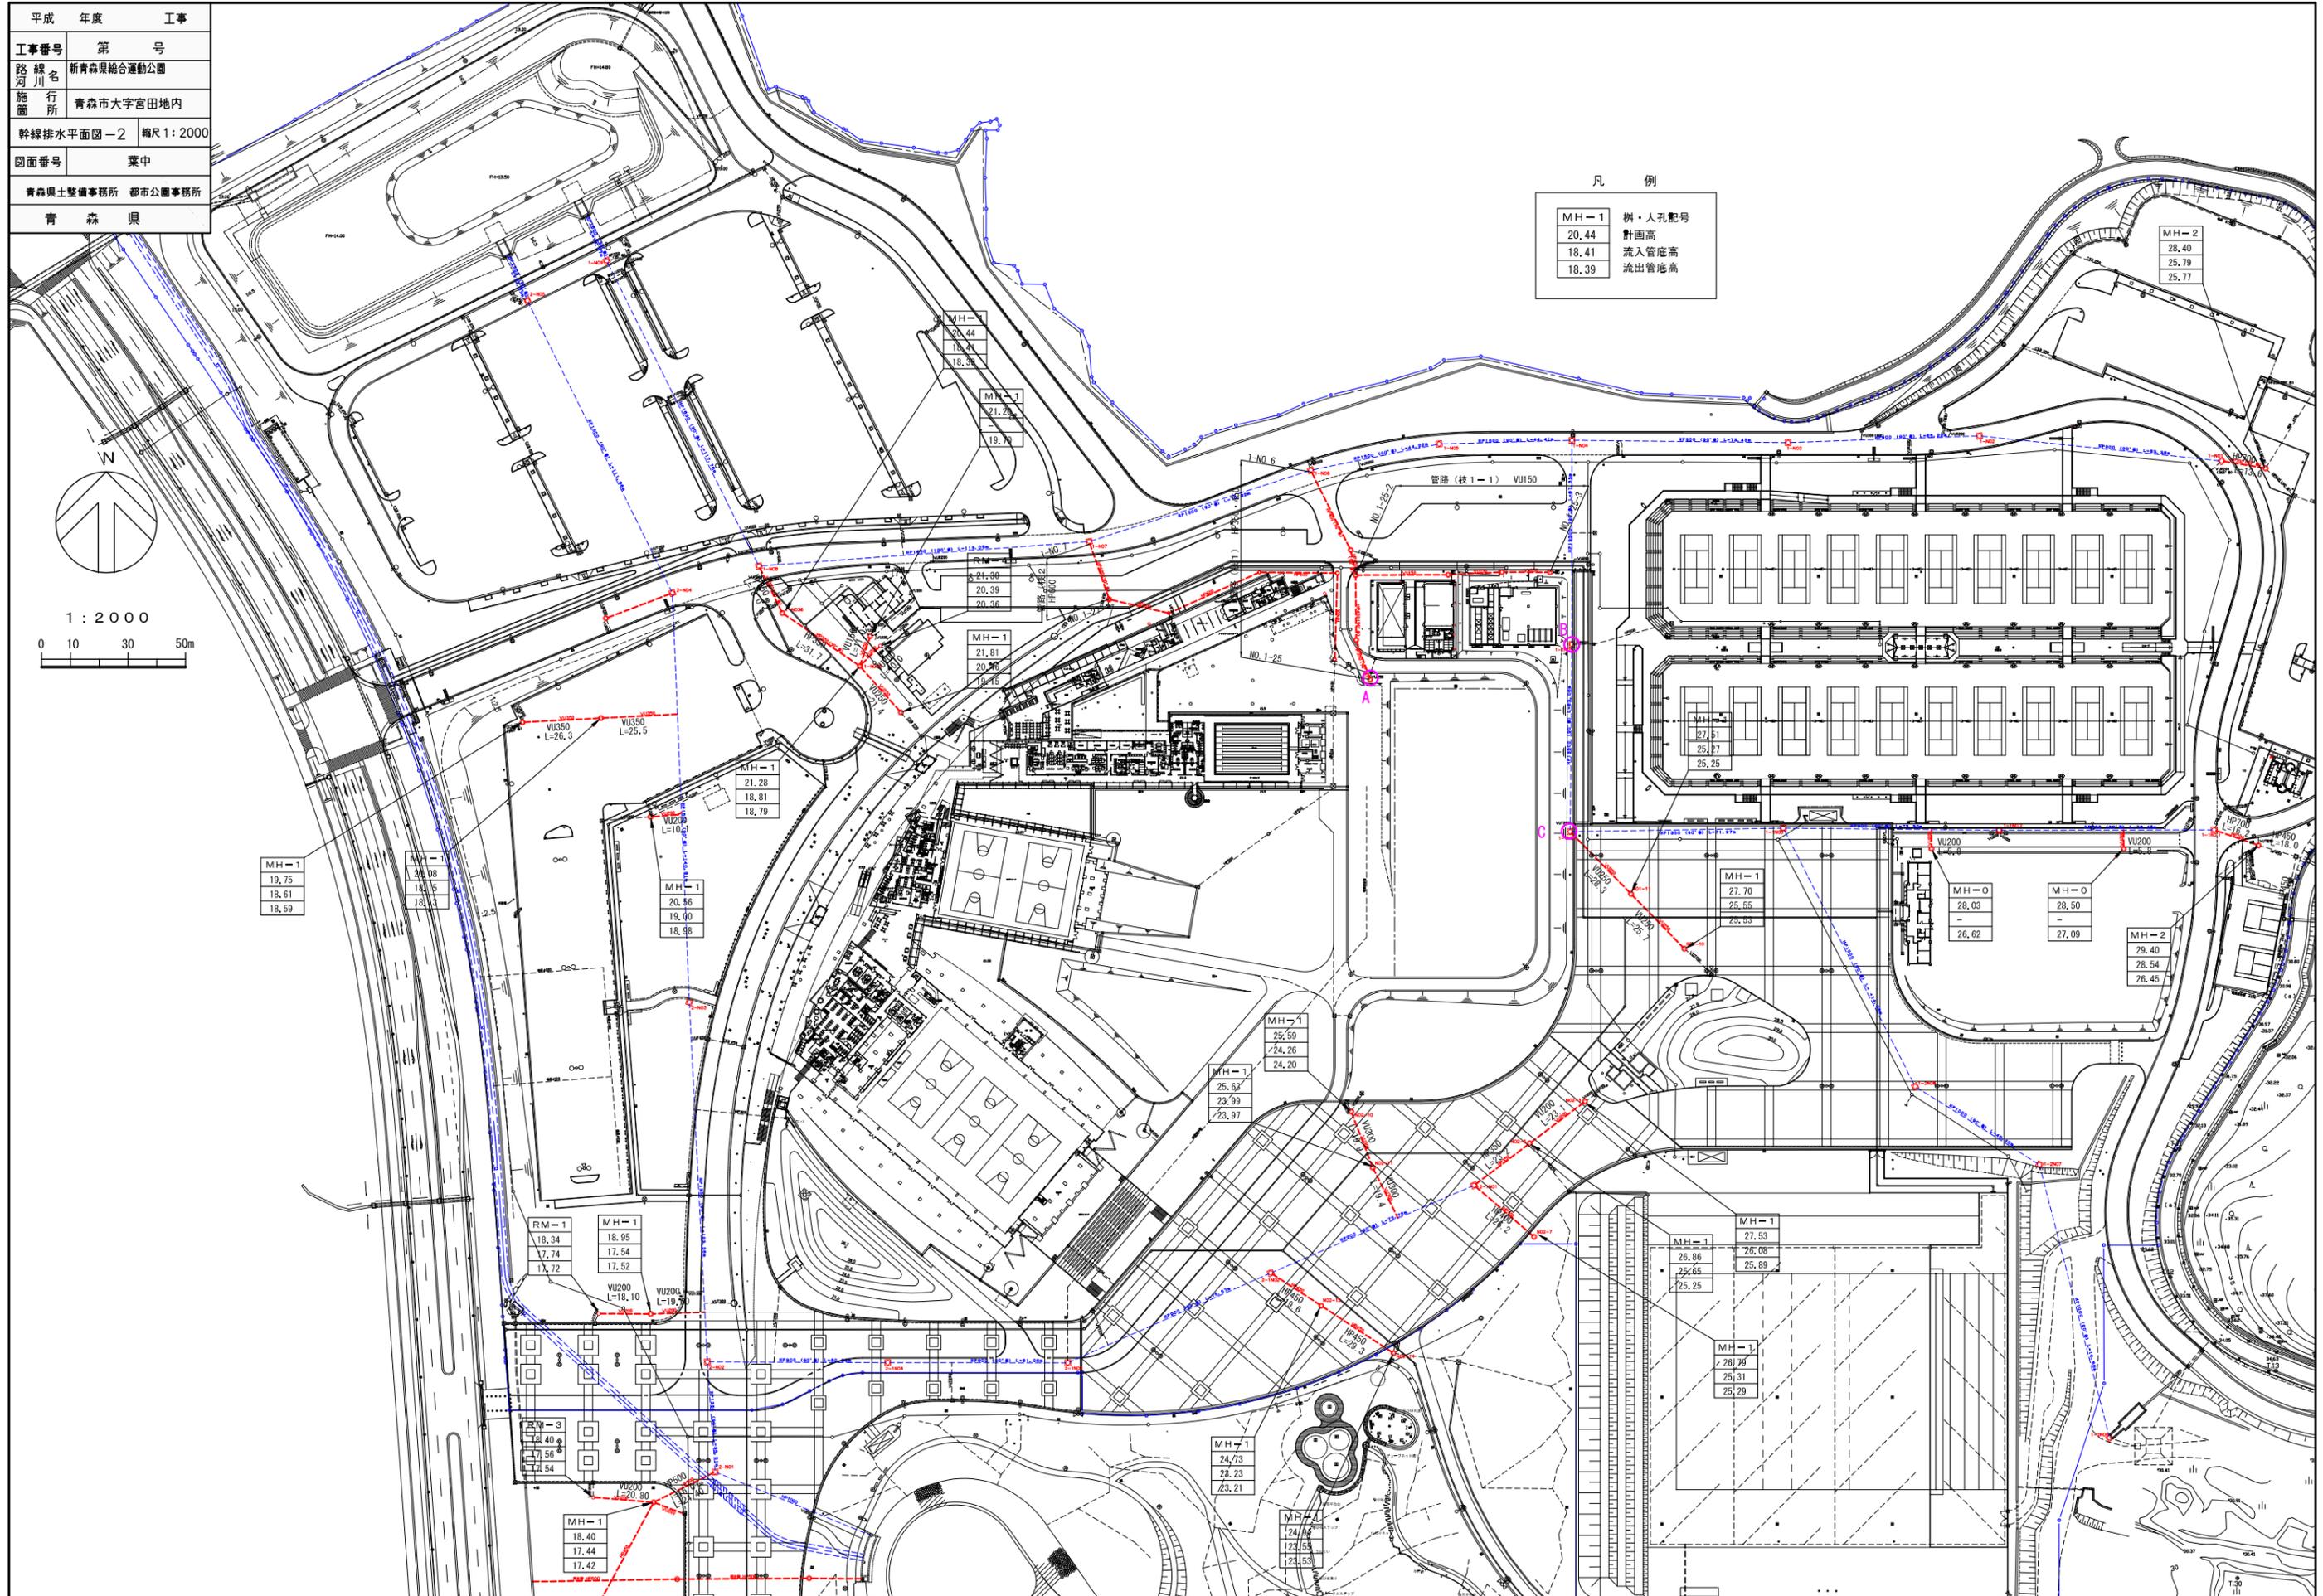

平成	年度	工事
工事番号	第	号
路線名	新青森県総合運動公園	
施行所	青森市大字宮田地内	
幹線排水縦断面図 (管路/枝1・1-1)	縮尺 1:500	
図面番号	葉中	
青森県土整備事務所	都市公園事務所	
青森県		

管路（枝1）

管路（枝1・1）

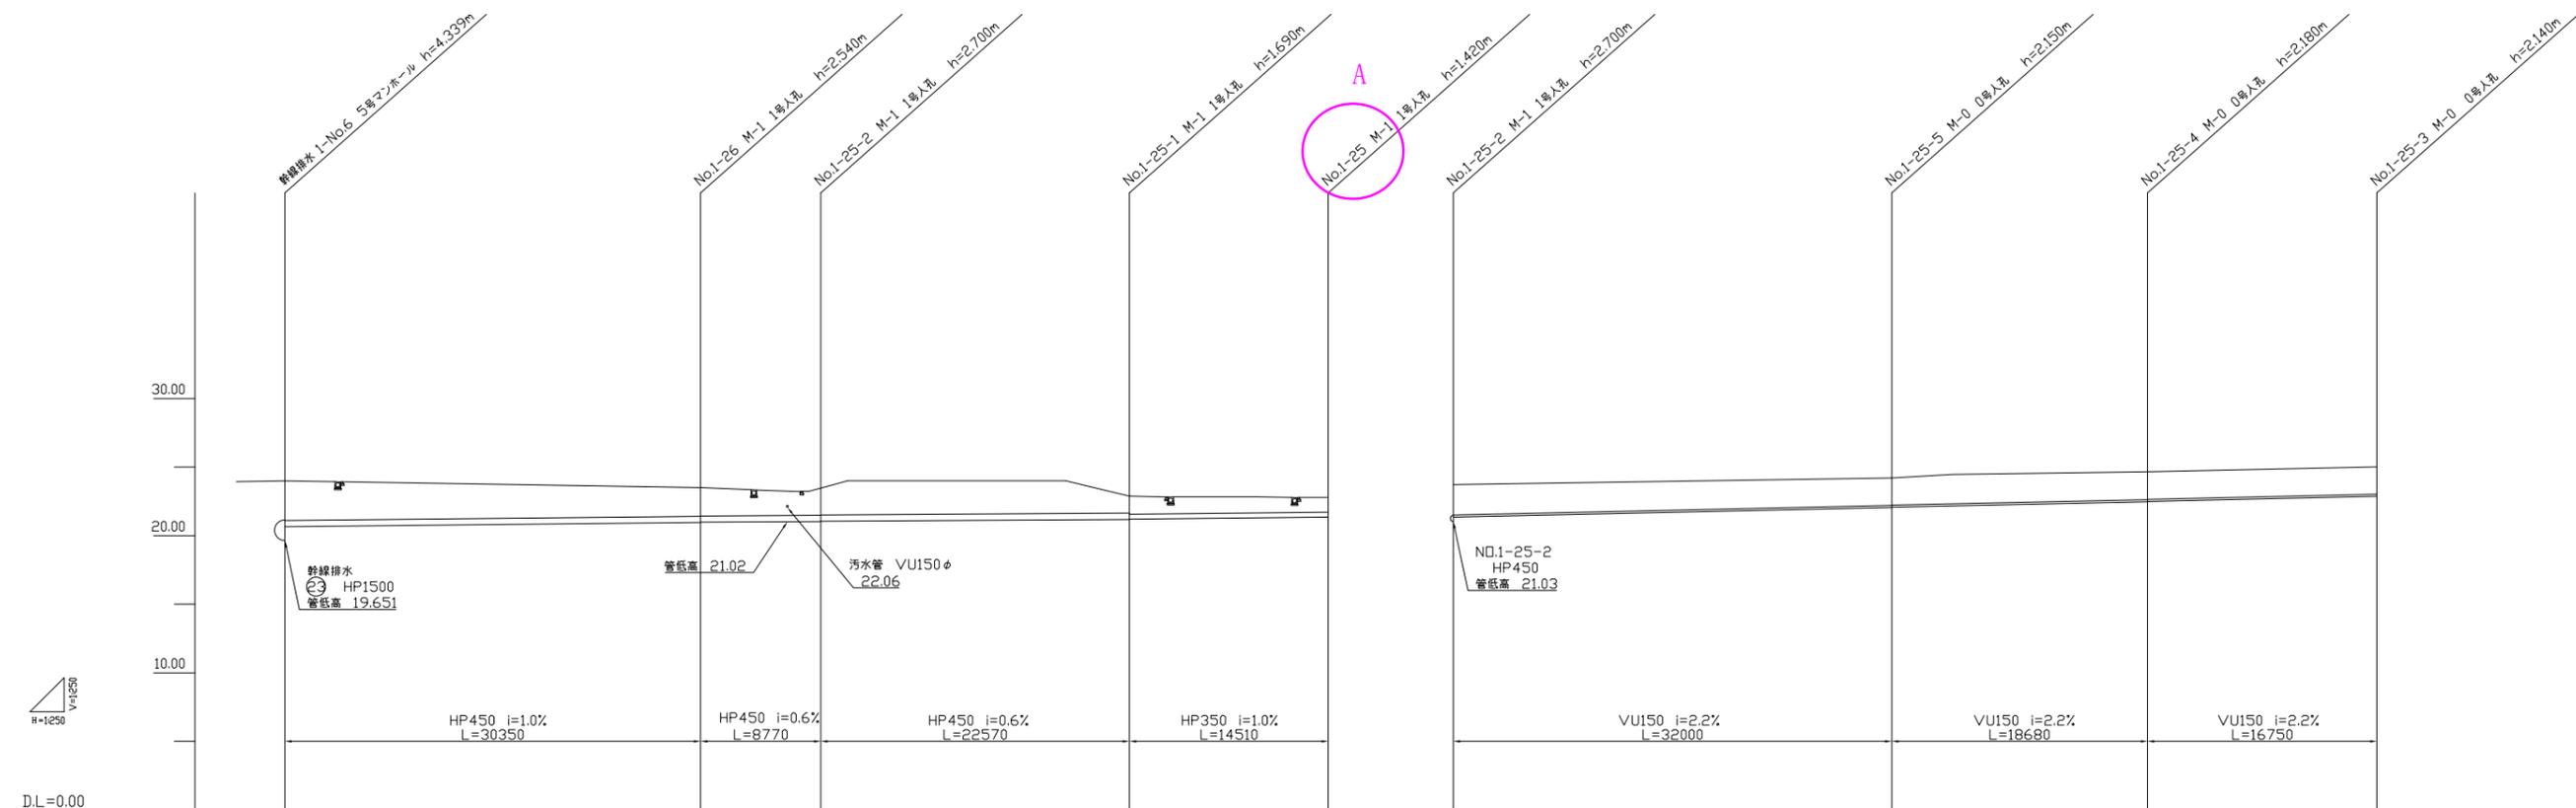

計画地盤高	23.99	23.50	23.73	22.88	22.78	23.73	24.20	24.66	25.01
土被り	2.84	2.05 2.03	2.21 2.19	1.20 1.29	1.04	2.22	1.99 1.97	2.02 2.00	1.98
管底高	20.66	20.96 20.98	21.03 21.05	21.19 21.21	21.36	21.35	22.05 22.07	22.48 22.50	22.87
追加距離	0.000	30.350	39.12	61.690	76.200	0.000	32.000	50.680	67.430
単距離	0.000	30.350	8.770	22.570	14.510	0.000	32.000	18.680	16.750

