

令和2年度

平面図

編尺

0 5 10 15 20 25 m

校名

金木高等学校


課番号

02382515

(学年)

25

774-3

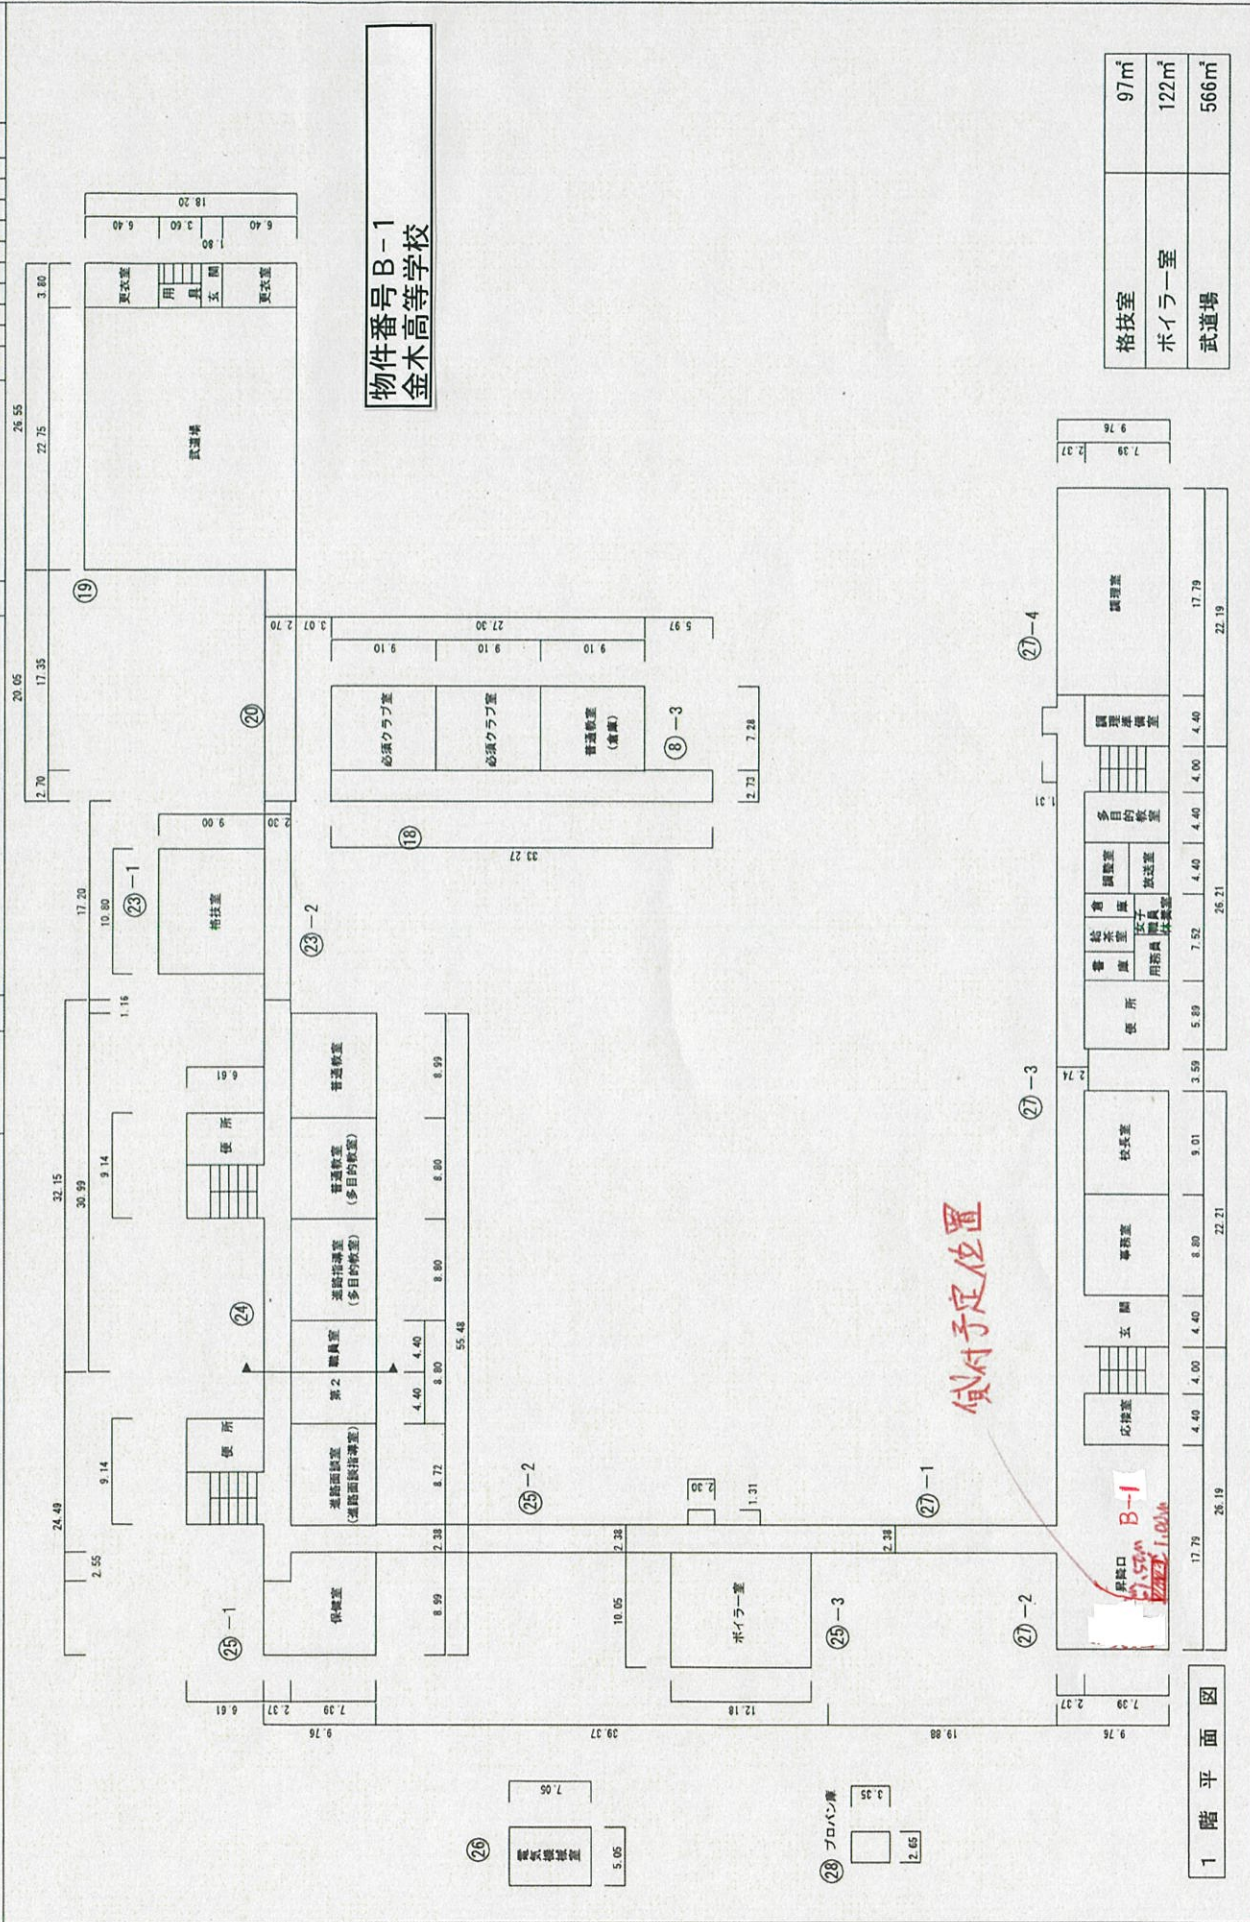

物件番号B-1  
金木高等学校

格技室	97㎡
ボイラー室	122㎡
武道場	566㎡

1階平面図



令和2年度

平面図

縮尺

0 5 10 16 20 m

教室

尾上総合高等学校

図面番号

023636133


(学年)

831-⑦


物件番号 B-2  
尾上総合高等学校実習棟

⑤


貸付場所

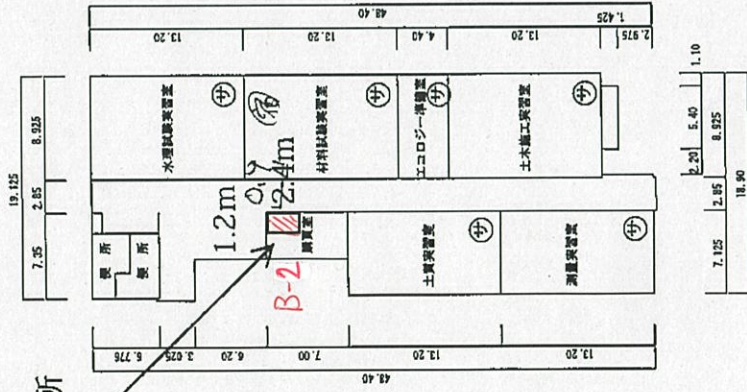

1階平面図

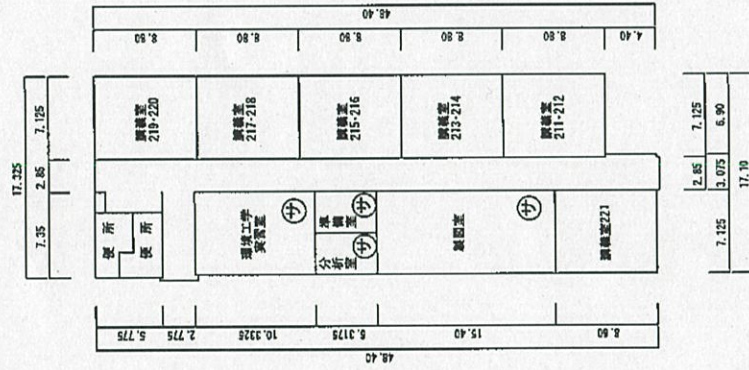

2階平面図

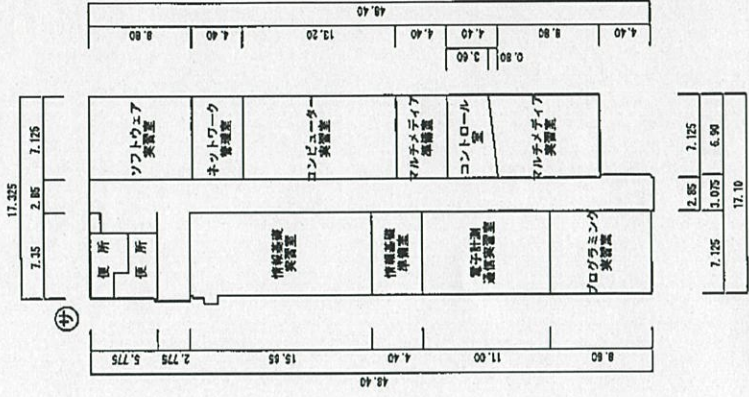

3階平面図