



別館 RF 本館



展望デッキ

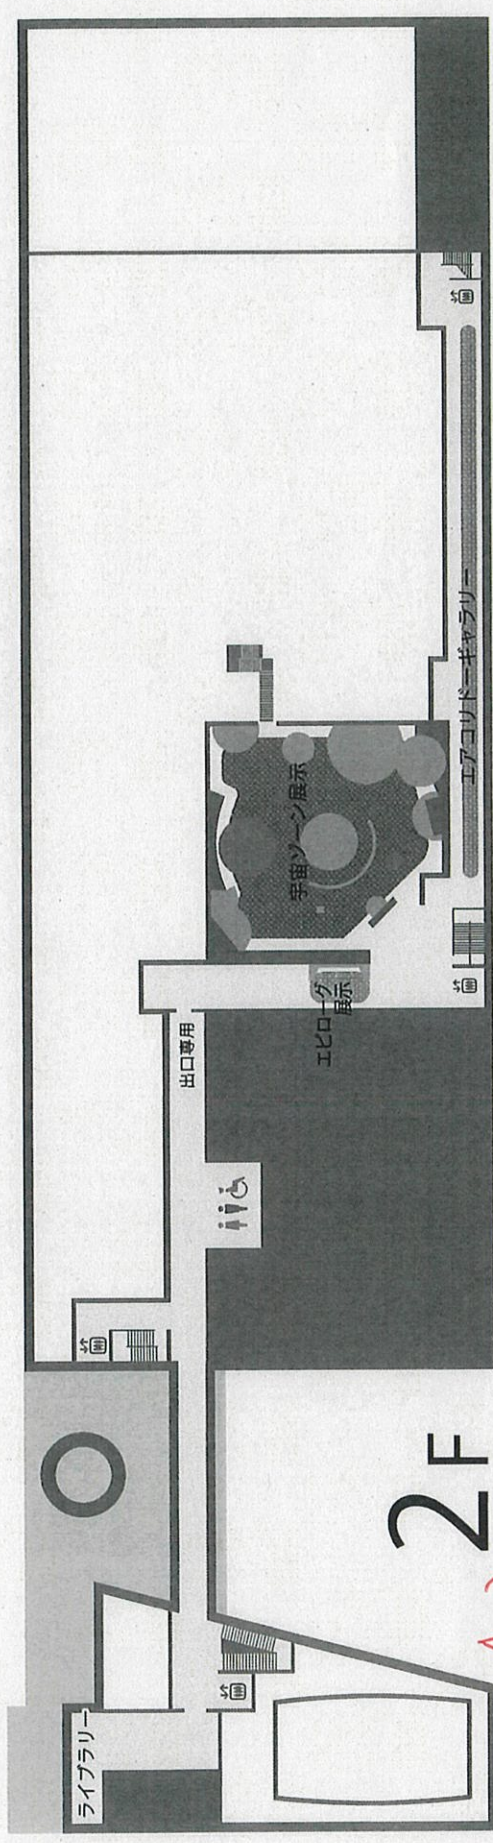

自販機設置場所

A-3

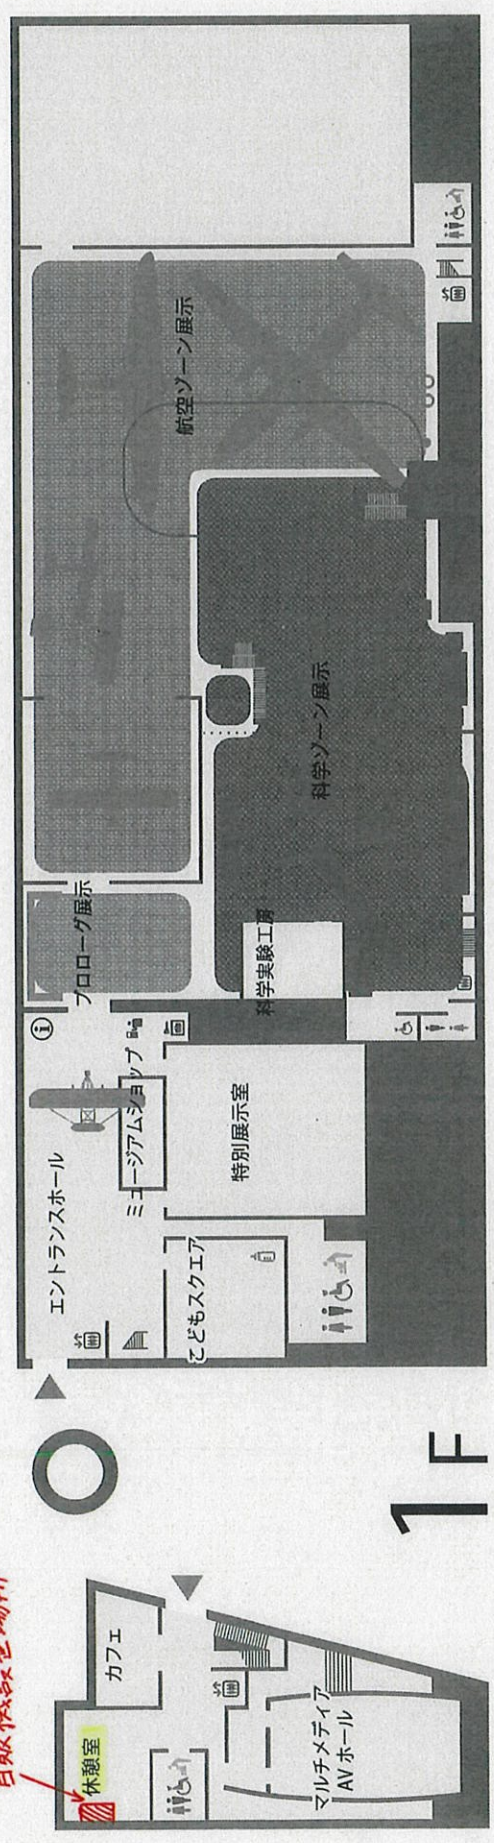

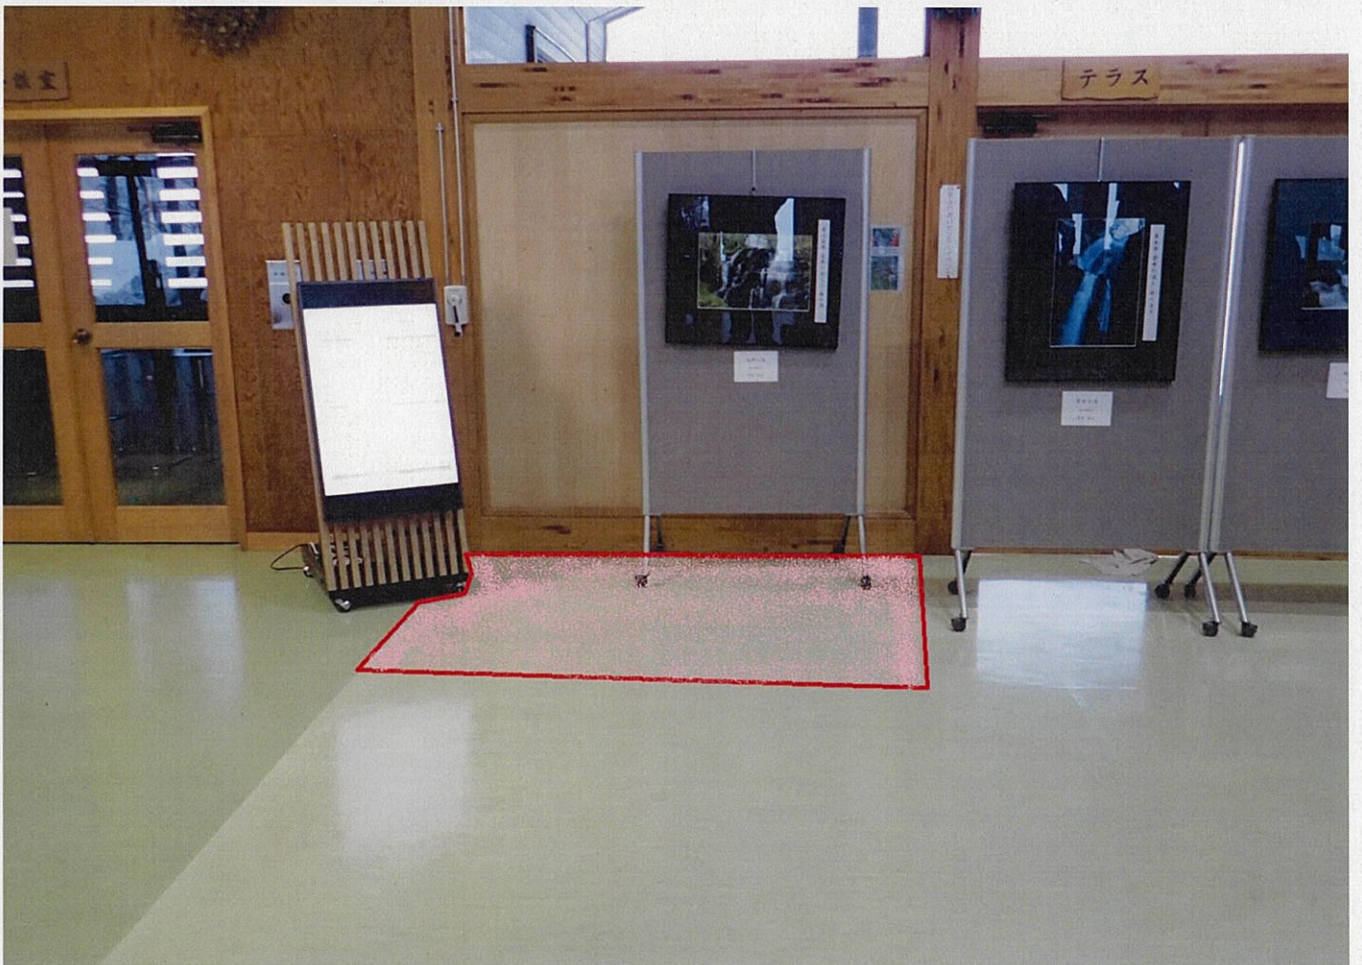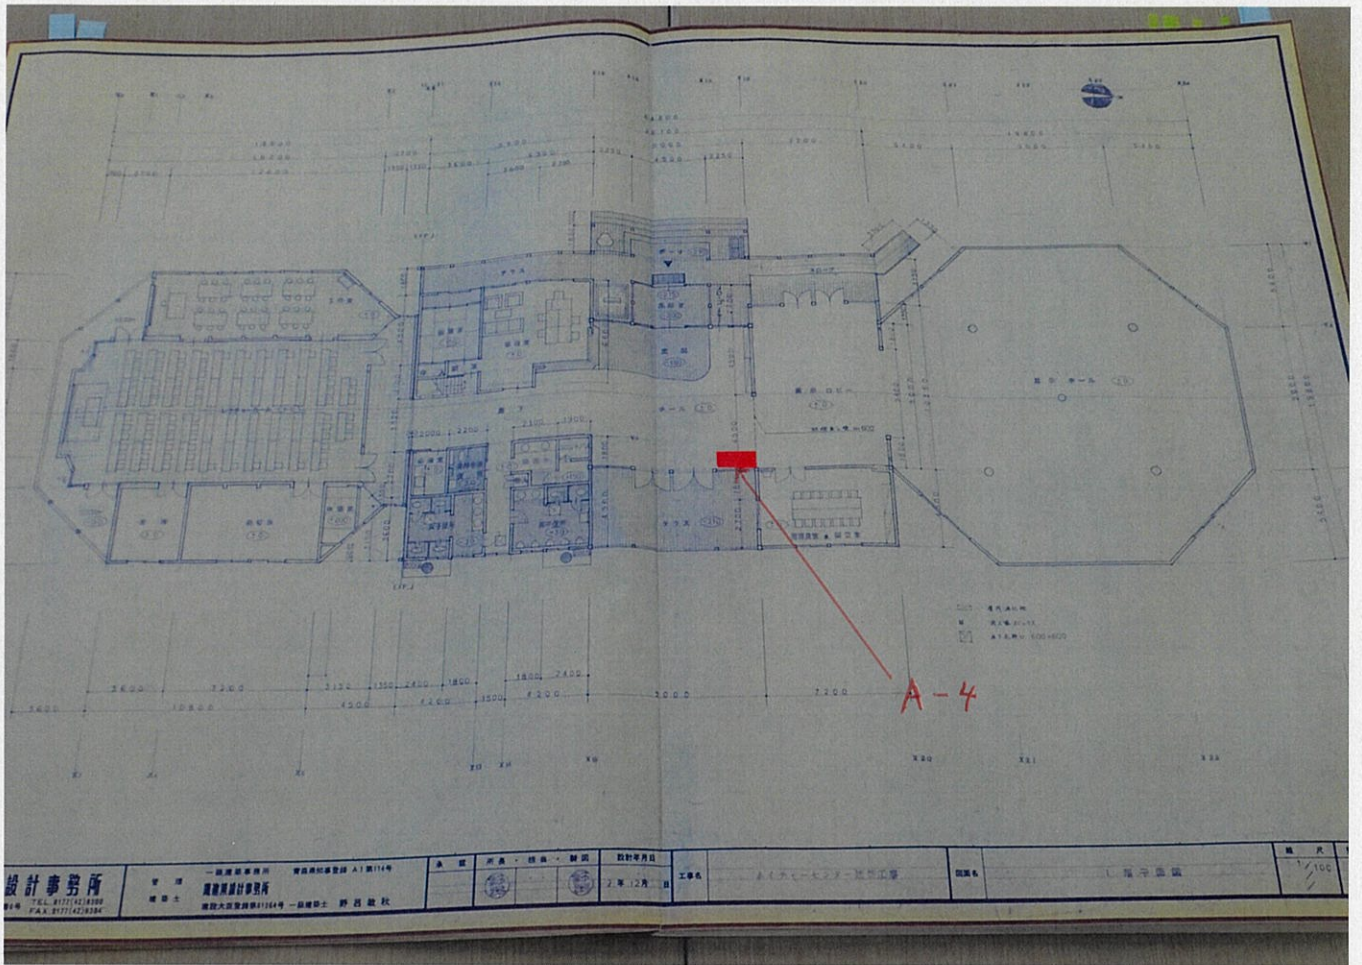


西北地域県民局地域農林水産部
(農村整備五所川原庁舎)

五所川原市吹畑藤巻24-12

事務所1階 平面図

A-5


自動販売機の設置場所

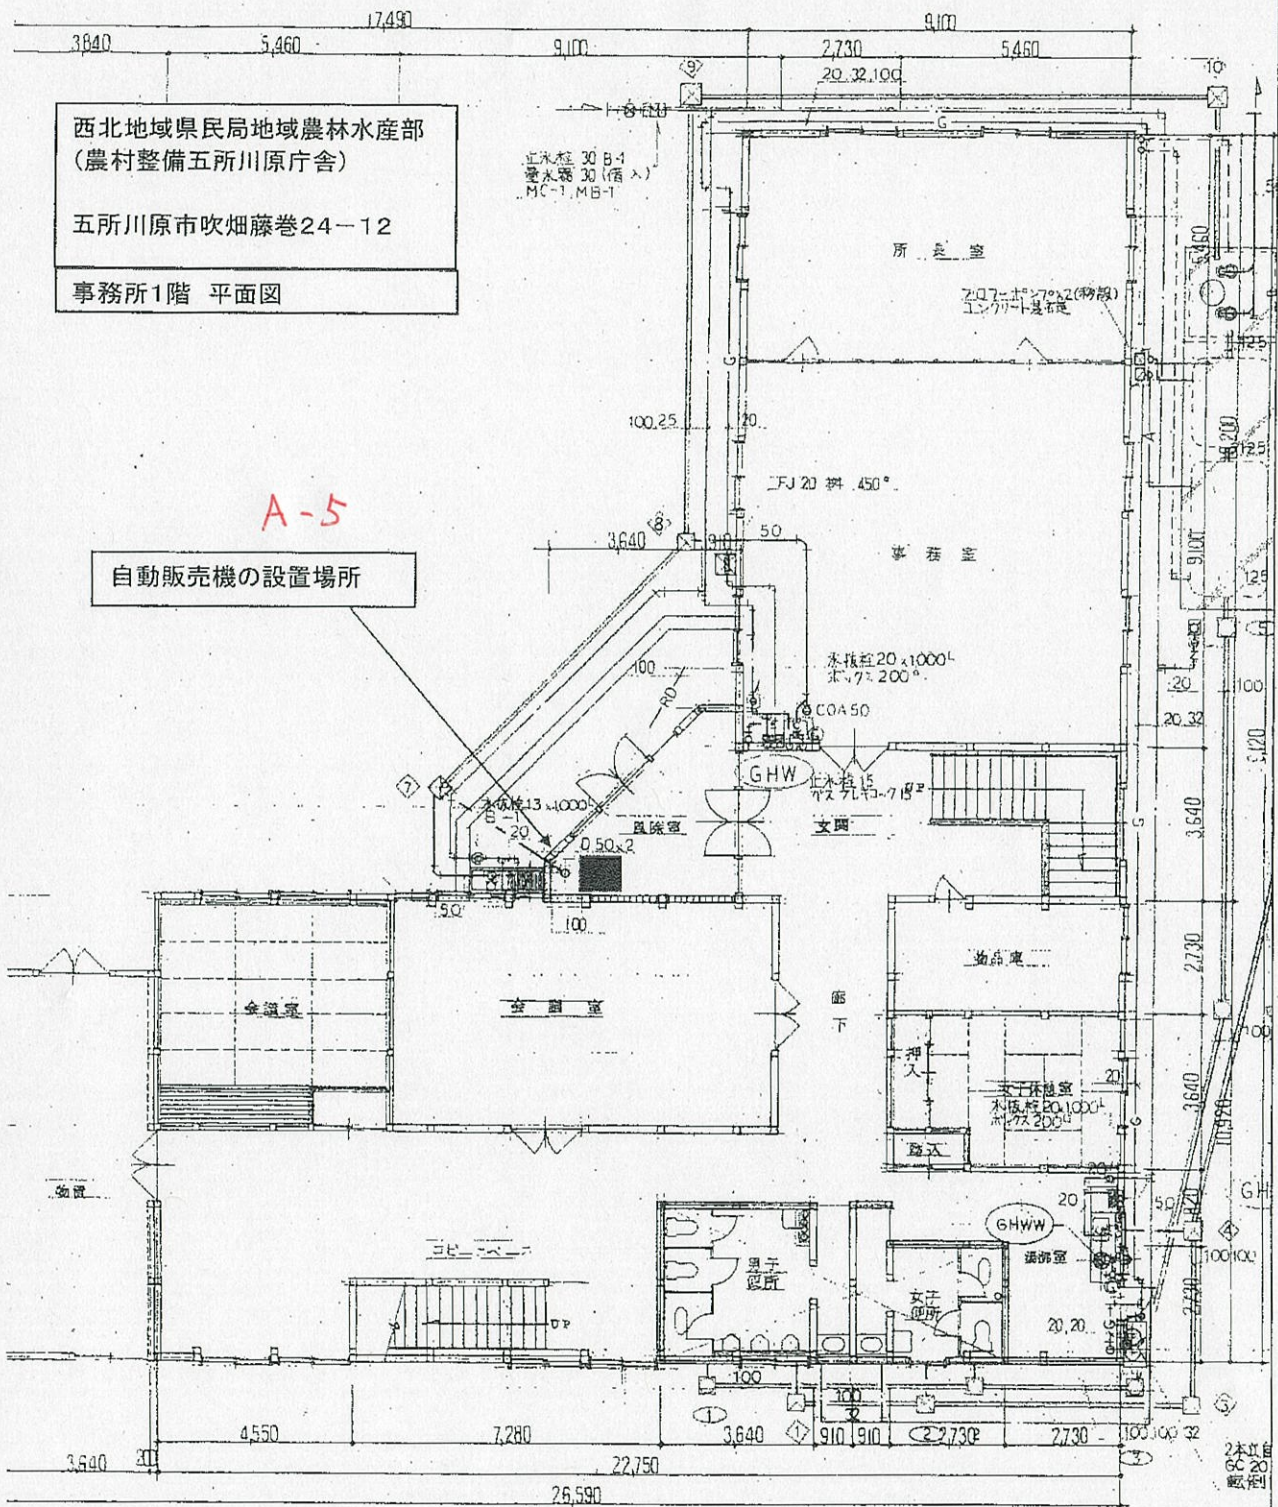

No	北土地改良事務所改築工事	縮尺		単位				年 月	
		所	長	部	長	製	図		
		Y. 1/200		①	②		③		8 OF M
青森県A1の2号 株式会社 川島隆太郎建築事務所 TEL 0177(41)6497									

2,100



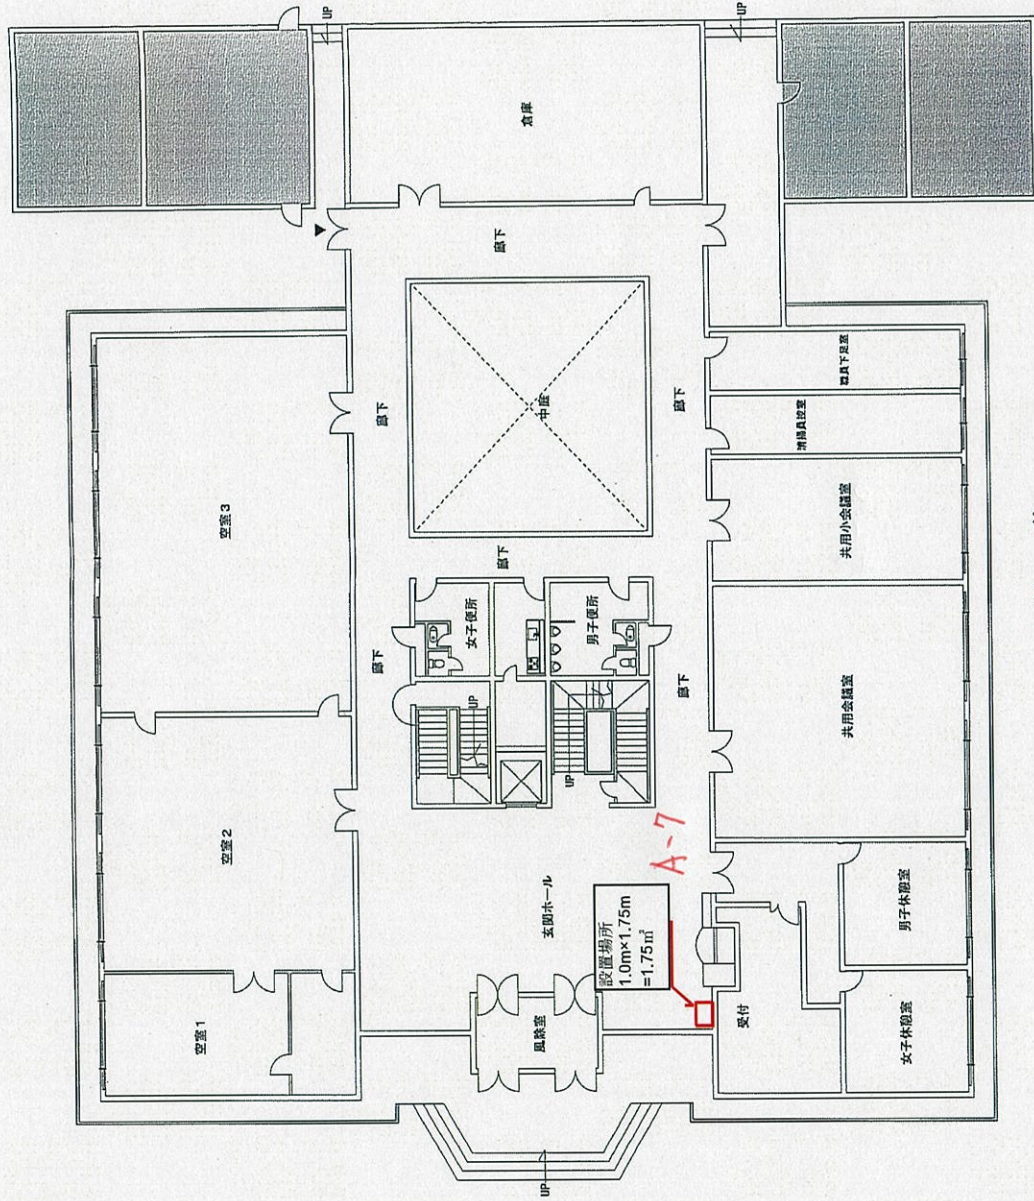

本館 1 階