

B-1

令和7年度

平面図

縮尺

1/600

0 5 10 15 20 25 m

学校名


三戸 高等学校

調査番号

024415535

整理番号

784-④

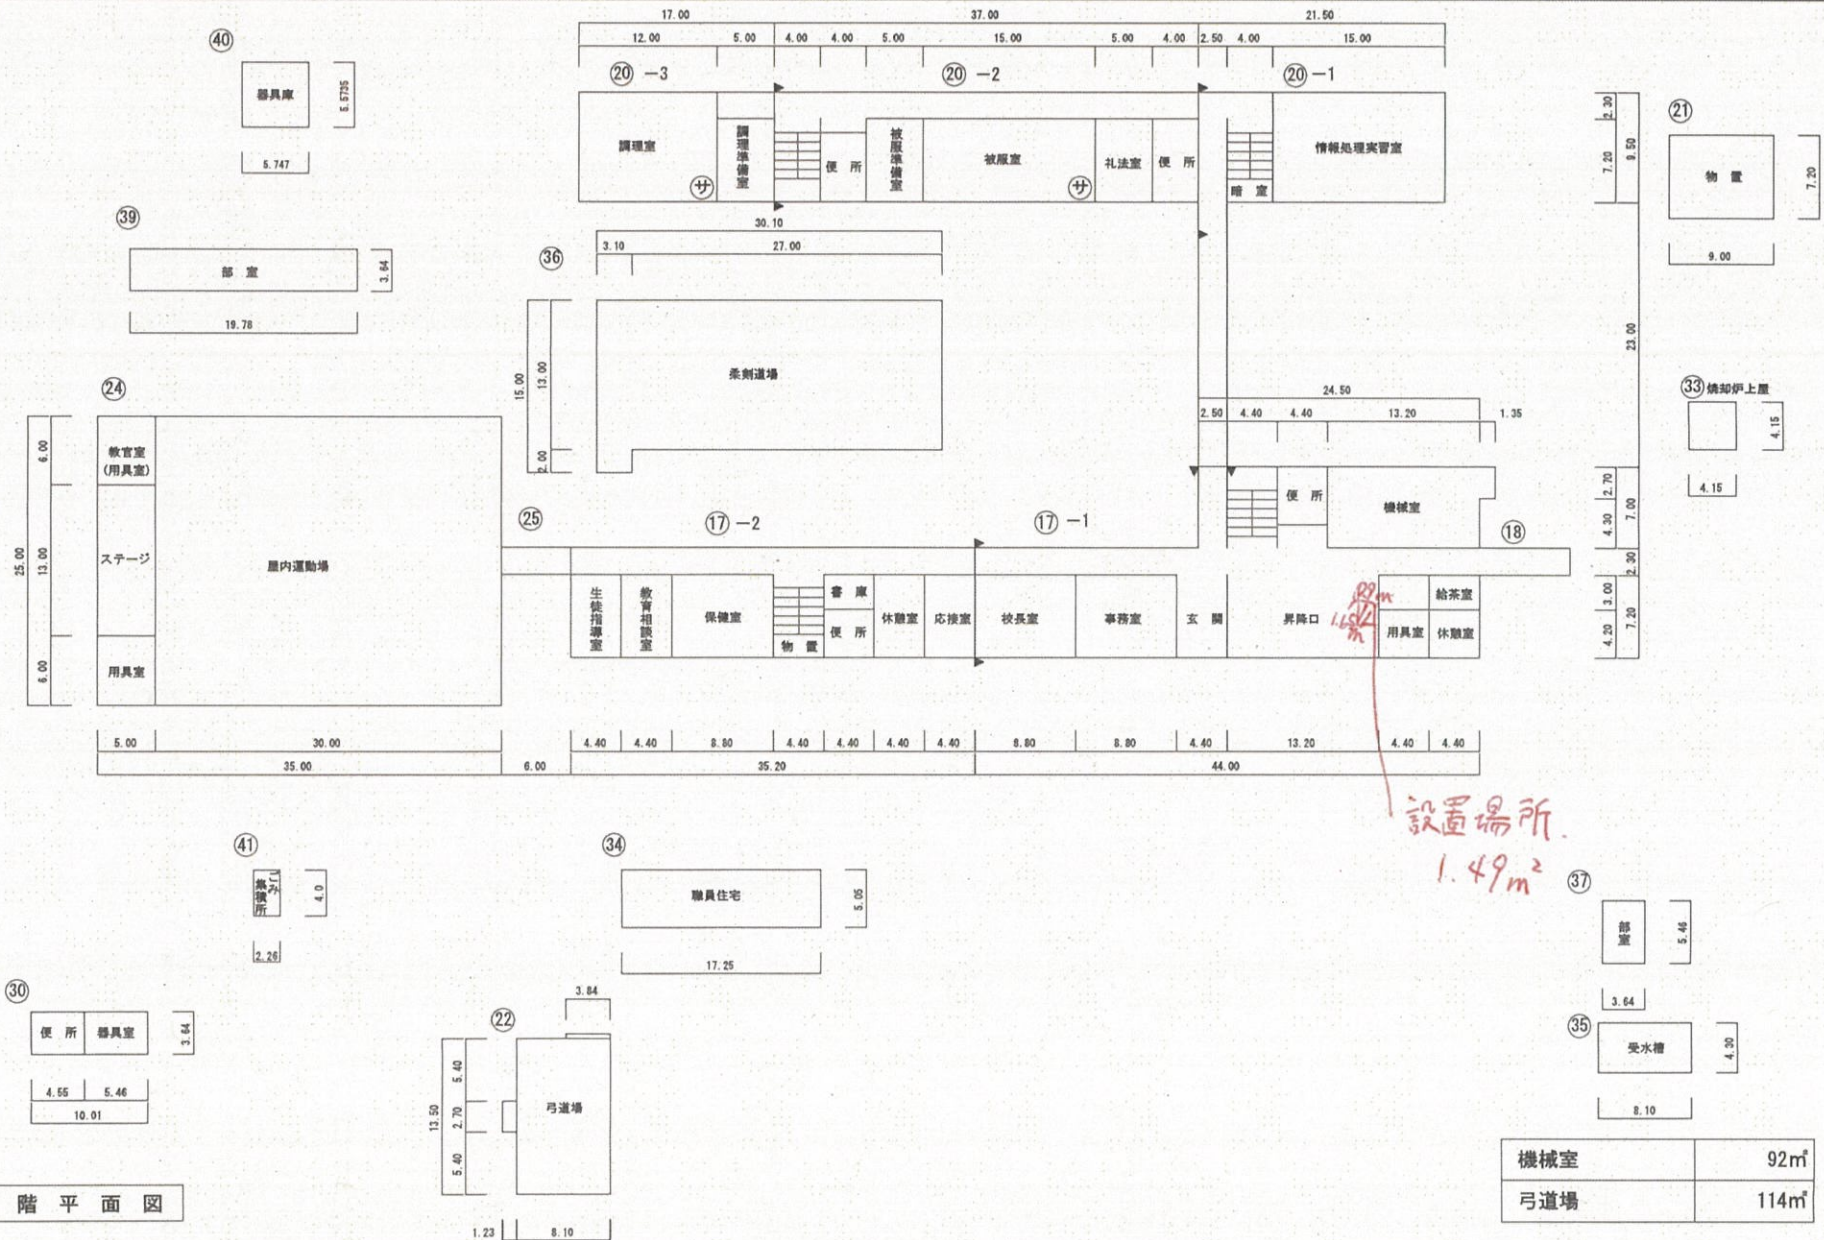

1 階 平面図

文 部 科 学 省