


B-4

令和4年度

平面図	縮尺	1/600	0 5 10 15 20 25 m	学校名	三本木農業 高等学校	国主番号	022065538	階層番号	787-④
-----	----	-------	-------------------	-----	------------	------	-----------	------	-------

校舎中棟1階

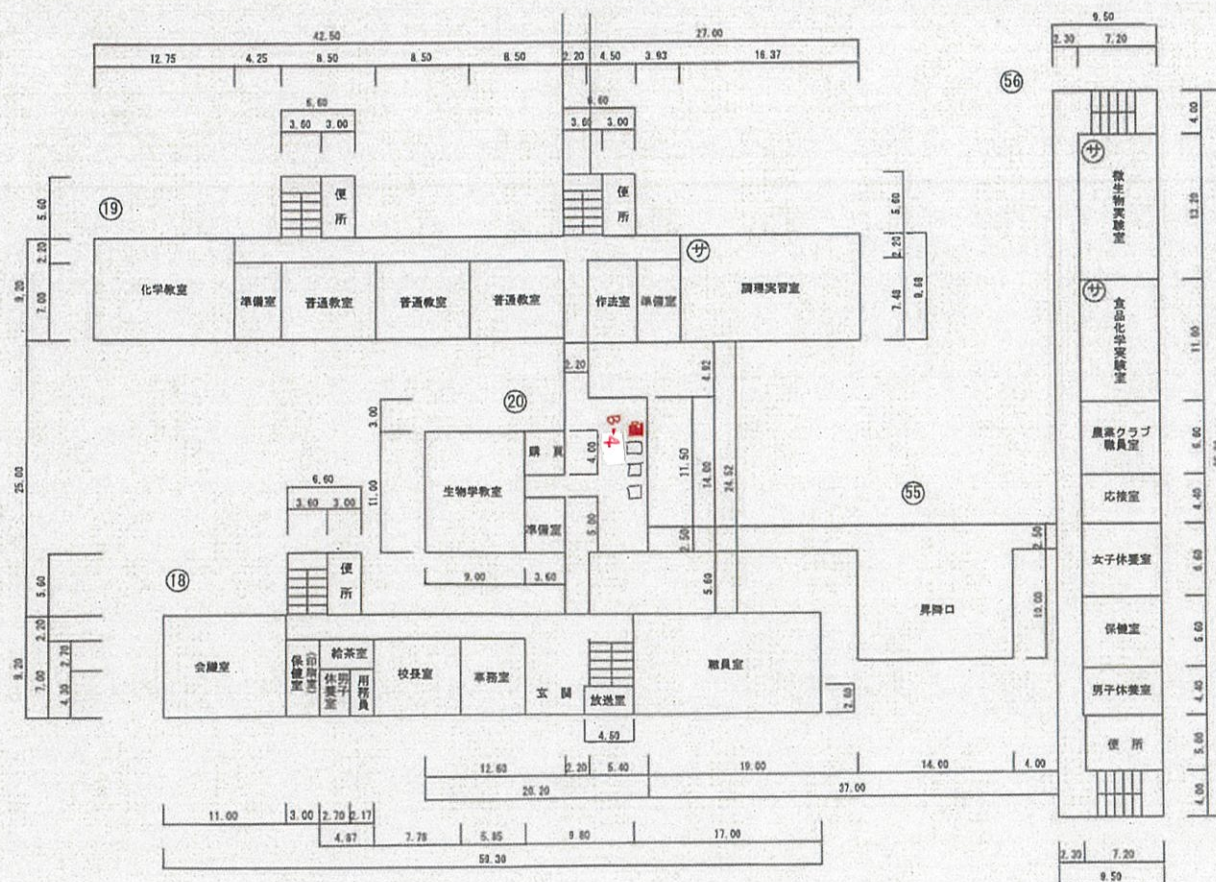

1 階 平 面 図