


B-5, 6

令和7年度

平面図	縮尺	1/600	学校名	弘前工業 高等学校	調査番号	022025541	整理番号	790 - ⑬
-----	----	-------	-----	-----------	------	-----------	------	---------

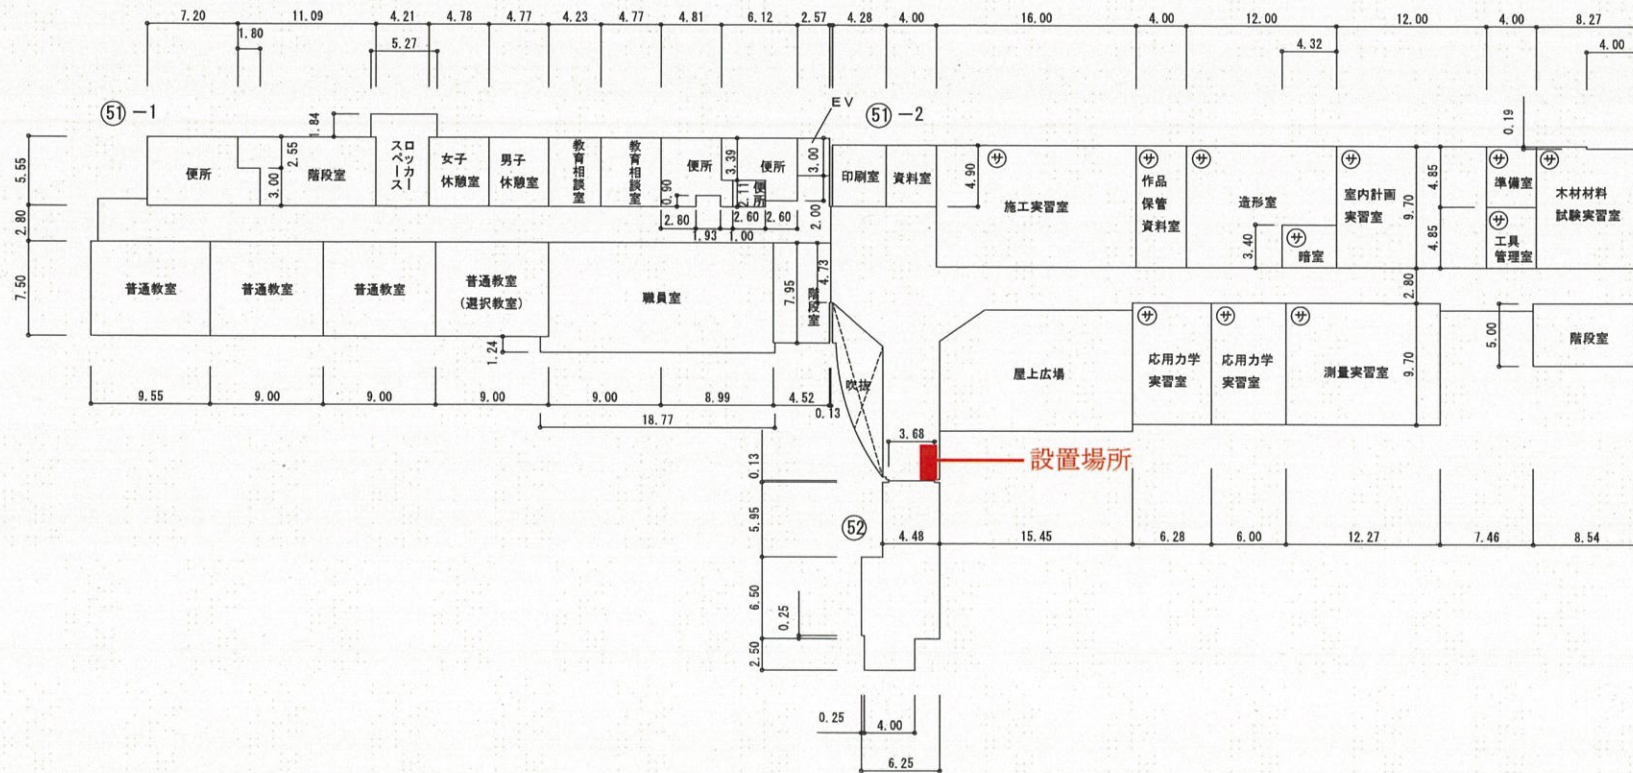

2 階 平 面 図