


B-7, 8

令和7年度

平面図	縮尺	1/600	学校名	青森商業高等学校	調査番号	022015547	整理番号	796-③
-----	----	-------	-----	----------	------	-----------	------	-------

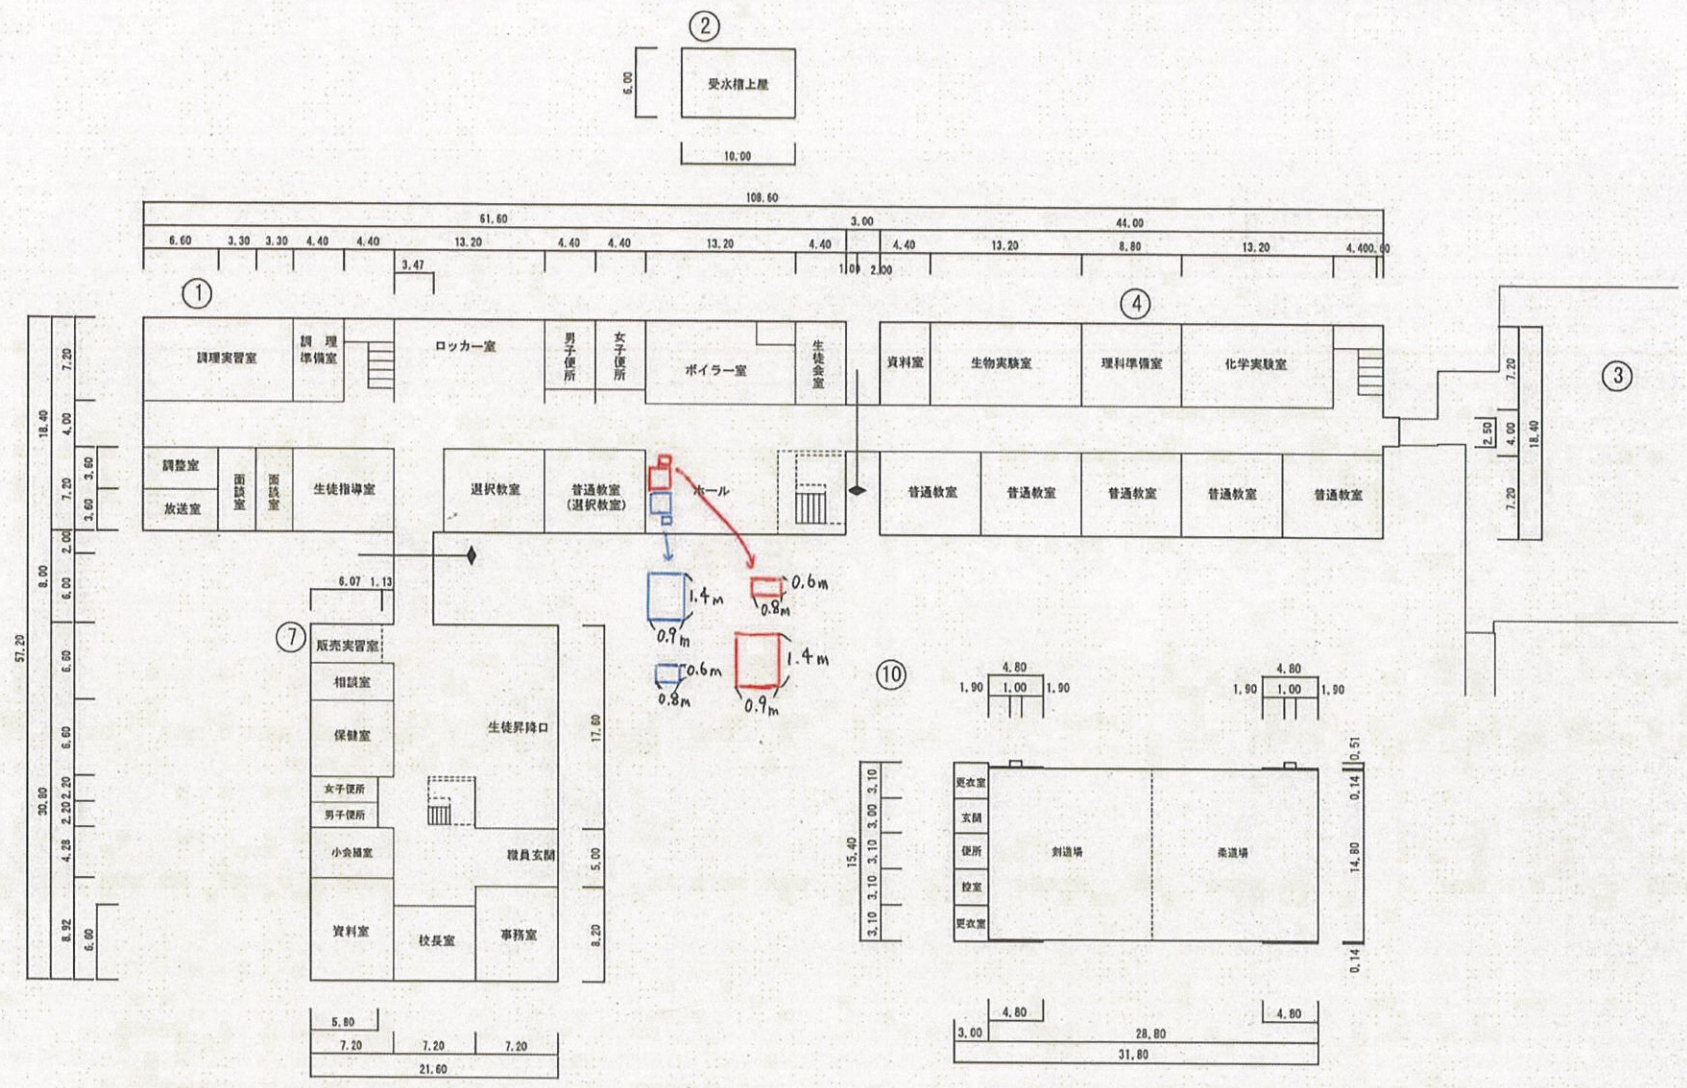

1 階 平 面 図

①	機械室	95m ²
⑩	柔剣道場	474m ²