

エレベーター仕様		
号機名		NO.1
用途	乗用兼重いす用	
定格積載質量/定員	750kg/11人乗	
定格速度	60m/min	
運転方式	群乗合全自動方式（分散待機運転付）	
制御方式	インパル制御方式（マイコン制御、変機アナウンス付）	
停止階	6箇所（1～6階）	
かご寸法	開口1400mm 奥行1350mm 天井高さ2250mm	
出入口寸法	幅900mm 高さ2100mm	
戸型式	2枚戸中央開き	
電動機	AC 4.6kW	
動力用電源	AC 3φ 200V 50Hz	
照明用電源	AC 1φ 100V 50Hz	
連絡装置設置場所	同時通話式インターホン	
監視装置	リモートメンテナンスインターフェース付 （リモートメンテナンスを提供するためには、別途保守契約を していただく必要があります）	
管制運転	地震	有り（P波およびS波感知）（リスタート機能付）
	火災 停電 自家発電	有り（火報と連動した接点による自動式） 有り 無し
建物用途別 標準装備仕様	マルチビームドアセンサー付	
	ケアフルセンサー付	
	ナノイ-X発生装置付	
	満員通過機能付	
乗場仕様	三方枠	1～6階 大枠 ステンレスバイブレーション仕上
	乗場戸	1～6階 鋼板塗装仕上（5分ツヤ）
	昇降板	1～6階 無し
	敷居	1～6階 硬質アルミ
	ホールフタ	1～6階 無し
	インジケータ	1～6階 縦型デジタル表示 カバー：ステンレスヘアライン仕上
かご仕様	ホールボタン	1～6階 抗衝凸文字ボタン（φ45）（S I A A 認証） インジケータに組込
	天井	間接照明タイプ（IN-02）（天井照明色：白色）
	前創板	ステンレスヘアライン仕上
	創板	鋼板化粧シート貼
	戸	鋼板化粧シート貼
	出入口上部	鋼板化粧シート貼
ハンドレール	床	樹脂タイル（2T）
	幅木	ステンレスヘアライン仕上
	敷居	硬質アルミ
	ボタン	抗衝凸文字ボタン（φ33）（S I A A 認証）
	カバー	ステンレスヘアライン仕上
	インジケータ	カラー液晶表示（背景色：白）操作盤に組込
操作盤	車いす用ボタン	抗衝凸文字ボタン（φ33）（S I A A 認証）
	操作盤カバー	ステンレスヘアライン仕上
	気くばりボタン	無し
	操作盤カバー	無し
	鏡	ステンレス製（フルハイトミラー）
	ハンドレール	ステンレスパイプ：ステンレスヘアライン仕上
監視盤	無し	
耐震クラス	S14	

NO.1		NO.2	
昇降機技術基準の解説 2016年版対応		昇降機技術基準の解説 2016年版対応	
可変速ドライブシステム		可変速ドライブシステム	
音声案内装置（福祉のまちづくり条例対応）付		音声案内装置（福祉のまちづくり条例対応）付	
遮煙性能付乗場戸（大臣認定番号：CAS-0216）（火災、停電付）（1～6階）		遮煙性能付乗場戸（大臣認定番号：CAS-0216）（火災、停電付）（1～6階）	
点字注意銘板付（横型）		点字注意銘板付（横型）	
車いす仕様付		車いす仕様付	
視覚障がい者仕様付（全ての操作盤と乗場ボタンに点字銘板付）		視覚障がい者仕様付（全ての操作盤と乗場ボタンに点字銘板付）	
運転休止スイッチ（1階に取付）		運転休止スイッチ（1階に取付）	
インターホン応答表示灯付		インターホン応答表示灯付	
戸当り目地付（かご戸）		戸当り目地付（かご戸）	
フェッシャプレート付		フェッシャプレート付	
出入口幅900mm		出入口幅900mm	
昇降路内同軸ケーブル付（昇降路外は電気工事）		昇降路内同軸ケーブル付（昇降路外は電気工事）	
かご内防犯カメラ付（記録装置はエレベーター除外工事）		かご内防犯カメラ付（記録装置はエレベーター除外工事）	
戸開き時間延長ボタン付		戸開き時間延長ボタン付	
特記仕様	車いす呼び戸開き時間延長	車いす呼び戸開き時間延長	
	一般呼び戸開き時間延長	一般呼び戸開き時間延長	
	発音式ボタン（かご）	発音式ボタン（かご）	
	非常放送・一般放送用スピーカー付（かご天井上）	非常放送・一般放送用スピーカー付（かご天井上）	
	スピーカー用アンテナネックをかご上に設置	スピーカー用アンテナネックをかご上に設置	
	ケアフルドア付	ケアフルドア付	
	かご内荷重リ（ステンレスヘアライン仕上、床からH=300mm）	かご内荷重リ（ステンレスヘアライン仕上、床からH=300mm）	
	かご創板保護マット（高さ：床面から1800mm）付	かご創板保護マット（高さ：床面から1800mm）付	
	かご床マット付	かご床マット付	
	かご内操作盤非常ボタンに誤操作防止カバー（アクリル製）付	かご内操作盤非常ボタンに誤操作防止カバー（アクリル製）付	
車いす操作盤（主・副）非常ボタンに誤操作防止カバー（アクリル製）付		車いす操作盤（主・副）非常ボタンに誤操作防止カバー（アクリル製）付	
高調波抑制リアクトル付		高調波抑制リアクトル付	
警報ブザーをかご上に取付		警報ブザーをかご上に取付	
出発階復帰運転		出発階復帰運転	
故障情報の無電圧接点支給付		故障情報の無電圧接点支給付	
非常ボタン連動 無電圧接点支給		非常ボタン連動 無電圧接点支給	
煙感知器点検扉用ドアスイッチ付		煙感知器点検扉用ドアスイッチ付	
公共建築工事標準仕様書適用		公共建築工事標準仕様書適用	
4mレール使用		4mレール使用	
巻上機・制御盤嵩上げ対応（3500mm）		巻上機・制御盤嵩上げ対応（3500mm）	
ビット冠水退避運転付（基本仕様）		ビット冠水退避運転付（基本仕様）	
-V-		-V-	

工事区分				
号機名	NO.1,2	建築	電気	空箱 ELV
昇降路	項目	工事名		
	1	昇降路の築造と誤差修正工事 1) 壁または囲いは除煙なきものとする 2) 昇降路の壁又は囲い及び出入口の戸は、任意の5cm ² の面において直角な方向の300Nの力が昇降路外から作用した場合において15mmを超える変形や塑性変形が発生しないこと 3) コンクリート厚さは150mm以上とする 4) コンクリート基準圧縮強度 21N/mm ² 以上とする		
	2	昇降路内鉄骨構造階の構造耐火処理工事および補修工事		
	3	各階出入口まわり壁の穴あけ工事 （出入口、ホールボタン、インジケータ、ホールモニターなど）		
	4	エレベーター据付後の出入口壁 および床その他建築仕上及び補修工事		
	5	三方枠、インジケータなどと壁間の防火区画処理		
	6	三方枠、インジケータなどと壁間のすまみ塞ぎ工事 （ふさぎ板またはつすじ材）		
	7	ビット内防水仕上工事（ビット仕上の水平度は1/200以下）		
	8	並設されたエレベーターの最下階が異なる場合の ビット磨仕切り工事（H=1800以上）		
	9	オーバーヘッド・ビット寸法が図面と異なる場合の はつり・埋め戻し工事		
	10	ビット点検用フタまたは梯子の設置工事		
昇降路	11	ビット点検用コンセント設置工事（1ヶ/台）		
	12	インターホンならびにその他の機器（放送（一般・非常）・ 自家発電用電源識別接点・火災警報利用接点・防犯カメラ等）用 配管・配線工事（配線サイズ、本数は電気設備による）		
	13	昇降路内の受電制御盤への動力電源、照明用電源および アース線の引き込みならびにつなぎ込み工事 （配線サイズ、本数は電気設備による）		
	14	監視盤がある場合の監視盤用配管配線工事 （監視盤設置場所より昇降路最下階の制御盤位置まで引き込み）		
	15	昇降路頂部の煙感知器の設置工事（昇降路外部から保守点検可能な構造） （点検扉は、厚さ1.5mm以上の鉄板製）		
	16	昇降路頂部の煙感知器点検扉ELV連動停止スイッチ取付		
	17	昇降路までの配管（最小直径25mm）、配線工事 （配線サイズ、本数は電気設備による）		
	18	昇降路出入口創内壁（敷居下および出入口上部）とかご前縁が 125mm以上離れる場合のフェッシャプレート取付用下地設置工事		
	19	昇降路出入口創内壁（敷居下および出入口上部）とかご前縁が 125mm以上離れる場合のフェッシャプレート設置工事		
	20	昇降路内配管工事に伴う区画貫通部の耐火処理工事		
	21	昇降路頂部への吊りビーム設置工事		
その他	22	昇降路内の中層ビーム及び立柱設置工事（鉄骨階）		
	23	レール・三方枠・敷居・ホールボタン・インジケータなどの 固定用鋼材設置工事および誤差是正工事		
	24	不停止階の昇降路出入口部の設置工事（施行令129条の7の1による）		
	25	かごドレン式クローラ設置時のビット排水管工事		
	26	昇降路内温度が40℃超過の場合のラブリ設置工事		
	27	昇降路内温度が40℃超過の場合の換気扇設置工事		
	28	昇降路内温度が5℃未満40℃超過の場合の空調設備設置工事		
	1	エレベーター部品搬入経路の確保 （必要に応じてコンクリートの穴あけおよび埋め戻し工事）		
	2	エレベーター重量部品搬入の際の仮設増重機の貸与		
	3	エレベーター据付工事員現場詰所および材料置場の確保		
	4	エレベーター据付工事用電力の供給（動力用および照明用電源）		
	5	エレベーター運転調整用電力の供給 （動力用および照明用電源とともに本設電源配管経路で引き込み）		
その他	6	医療機器、放送用機器、コンピューター機器などの 電源とエレベーター動力用電源およびアース線の系統分離工事		
	7	昇降路と居室が隣接する場合の居室側防音および防振工事		
	8	昇降路内建築工事仮設床（水平養生）用の 金網・デッキプレートなどの撤去工事		
	9	エレベーター着工前の各階出入り口開口部の養生材支給および施工 （庇、水切り等）		
	10	出入口が直接外気と接する乗場における雨水よけ工事		
	11	昇降路内仮設足場の設置および解体工事		
	12	エレベーター承認図と躯体が異なる場合の手直し		
	13	昇降路がガラスの場合の養生施工および塗装工事		
	14	ALC継目の補修、セパボルトの撤去		
	15	監視盤用電源の監視盤までの引き込み工事		

電気設備				
号機名	NO.1			
動力用電源	AC 3φ 200V 50Hz 14mm ² ×1回路 (CV) /台			
	線サイズ (mm ²)	8	14	22
	最大引込距離 (m)	64	111	170
	M C B容量	40A/台		
	トランス容量	5kVA/台		
	起動KVA	16kVA/台		
照明用電源	AC 1φ 100V 50Hz 5.5mm ² ×1回路/台			
アース線	3.5mm ² (D種) /台			
インターホン用配管配線	FCPEV0.9-5P/台 (200mまで)			
リモートメンテナンス用配管配線 (電話線)	CPEV0.9-1P、配管サイズφ25/台 (MDF→昇降路間)			
ビット点検用コンセント	AC100V 1.5kVA以上×1箇所/台 (電下階FL+200の出入口付近に設置)			
インターホン連動用の無電圧α接点支給及び配管配線	印加電圧DC48V 接点容量0.1A以下			
火災報知信号無電圧α接点支給及び配管配線	印加電圧DC24V 接点容量1A以上/台			
一般兼非常放送用スピーカ用配管配線	HP1.2-3P/台			
故障情報の無電圧α接点支給及び配管配線	印加電圧DC48V 接点容量0.1A以下/台			
防犯カメラ用配管配線 (昇降路外)	同軸ケーブル 5C-2V/台			
注意事項	上記の配管配線はエレベーター制御盤から設備ならびに機器の設置場所まで引き込み 上記の配管配線はエレベーターの着工前までに本設配線で引き込み			


電気設備				
号機名	NO.2			
動力用電源	AC 3φ 200V 50Hz 14mm ² ×1回路 (CV) /台			
	線サイズ (mm ²)	8	14	22
	最大引込距離 (m)	64	111	170
	M C B容量	40A/台		
	トランス容量	5kVA/台		
照明用電源	起動KVA	16kVA/台		
	AC 1φ 100V 50Hz 5.5mm ² ×1回路/台			
アース線	3.5mm ² (D種) /台			
インターホン用配管配線	FCPEV0.9-5P/台 (200mまで)			
リモートメンテナンス用配管配線 (電話線)	CPEV0.9-1P、配管サイズφ25/台 (MDF→昇降路間)			
ビット点検用コンセント	AC100V 1.5kVA以上×1個/台 (電下階FL+200の出入口付近に設置)			
インターホン連動用の無電圧α接点支給及び配管配線	印加電圧DC48V 接点容量0.1A以下			
火災報知信号無電圧α接点支給及び配管配線	印加電圧DC24V 接点容量1A以上/台			
一般兼非常放送用スピーカー用配管配線	HP1.2-3P/台			
故障情報の無電圧α接点支給及び配管配線	印加電圧DC48V 接点容量0.1A以下/台			
防犯カメラ用配管配線 (昇降路外)	同軸ケーブル 5C-2V/台			
注意事項	上記の配管配線はエレベーター制御盤から各設備ならびに機器の設置場所まで引き込み 上記の配管配線はエレベーターの着工前までに本設配線で引き込み			

労基法適用（本設用）： 有（設置届・設置報告）・ ㊟



標準型エレベーターの荷役制限について
・軽台車などで荷物を運搬する場合には、250kg以下/回。

遮煙性能付乗場戸設置上の条件
・遮煙性能付乗場戸を設置するためには、自動火災報知設備が必要です。
設置義務の無い建物であっても、必ず設けてください。
・自動火災報知設備の設置義務の無い建物の場合には、遮煙性能付乗場戸設置階の
エレベーターホールに必ず煙感知器などの火災感知器を設置し、
火災感知信号を自動火災警報盤を介してエレベーター制御盤に供給してください。

特定防火設備：防犯窓ガラス設置不可（防犯あり入りガラス窓付の場合は防火設備となります）

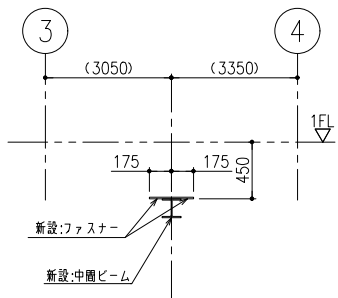


断面 BB



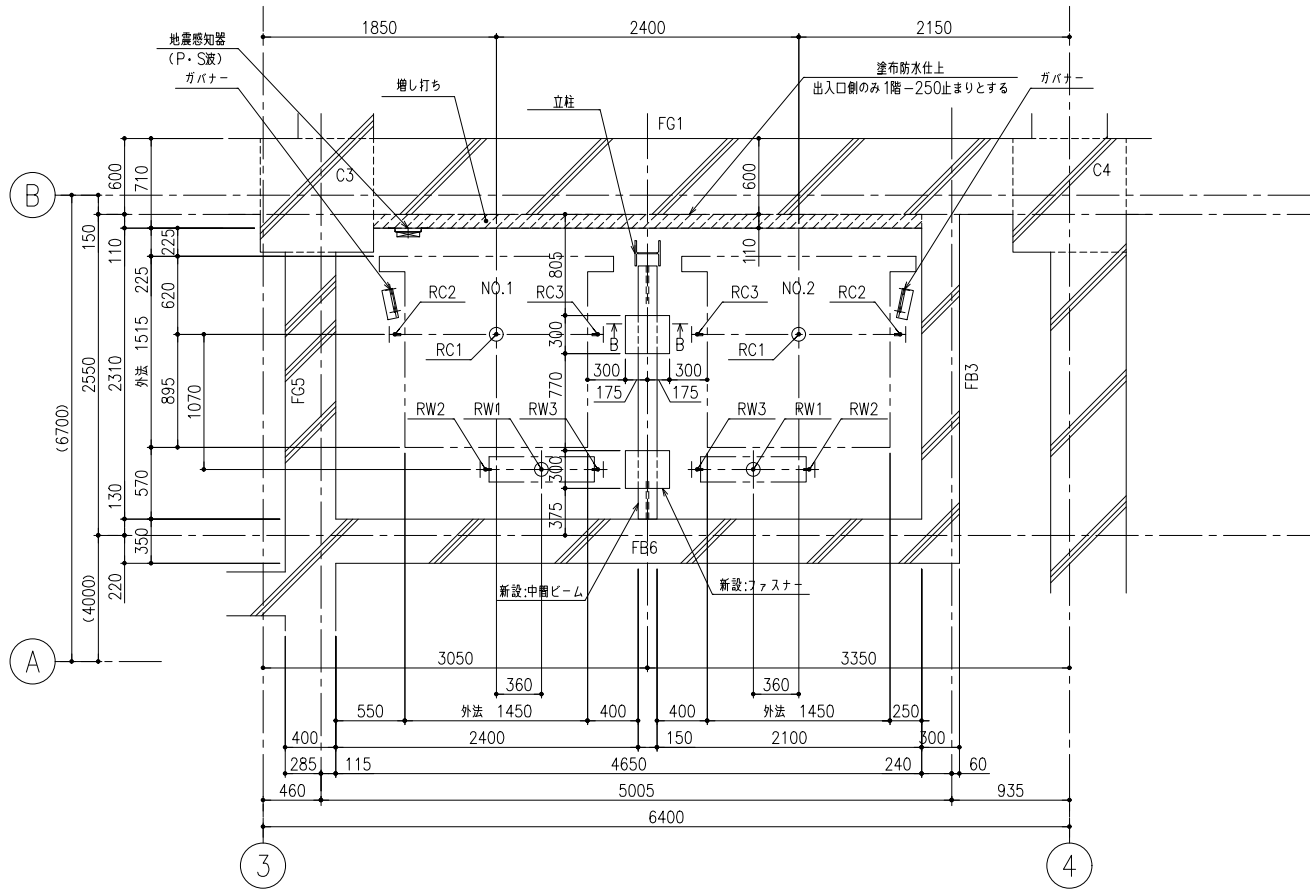
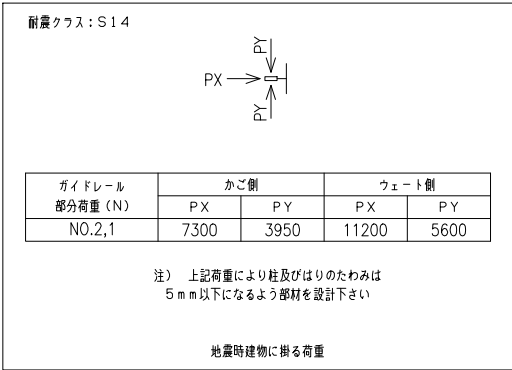



ピット反力値 (N)							コンクリート厚さは150mm以上とする コンクリート基準圧縮強度21N/mm ² 以上とする
短期荷重			長期荷重				
号機名	RC1	RW1	RC2	RC3	RW2	RW3	
NO.1,2	82500	65500	22000	22000	42500	15500	

ピット平面図 (1:30)
中間ビーム:H-150X150X7X10
ファスナー:12T

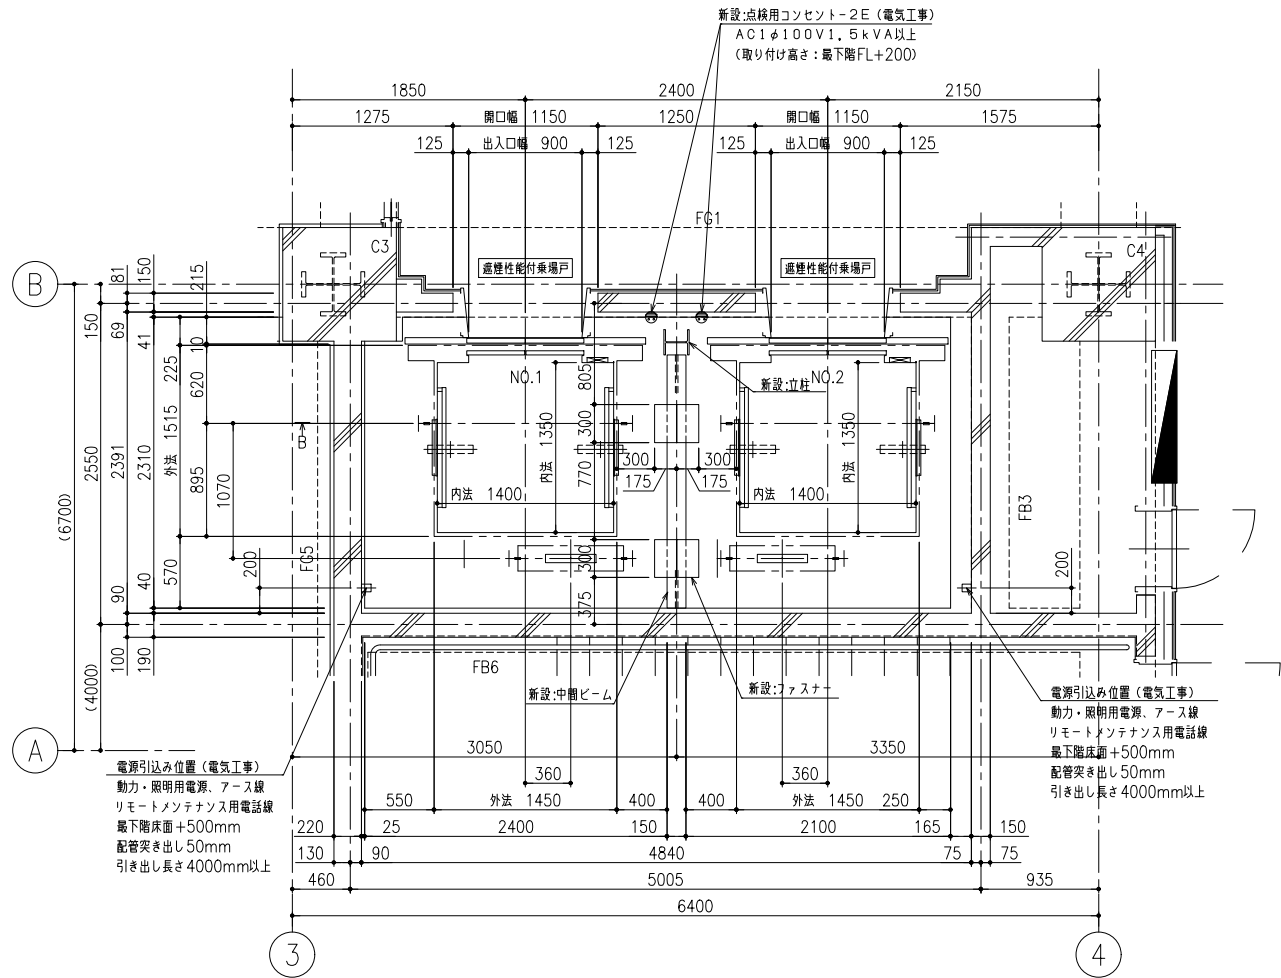


1階 昇降路平面図 (1:30)
中間ビーム:H-150X150X7X10
ファスナー:12T

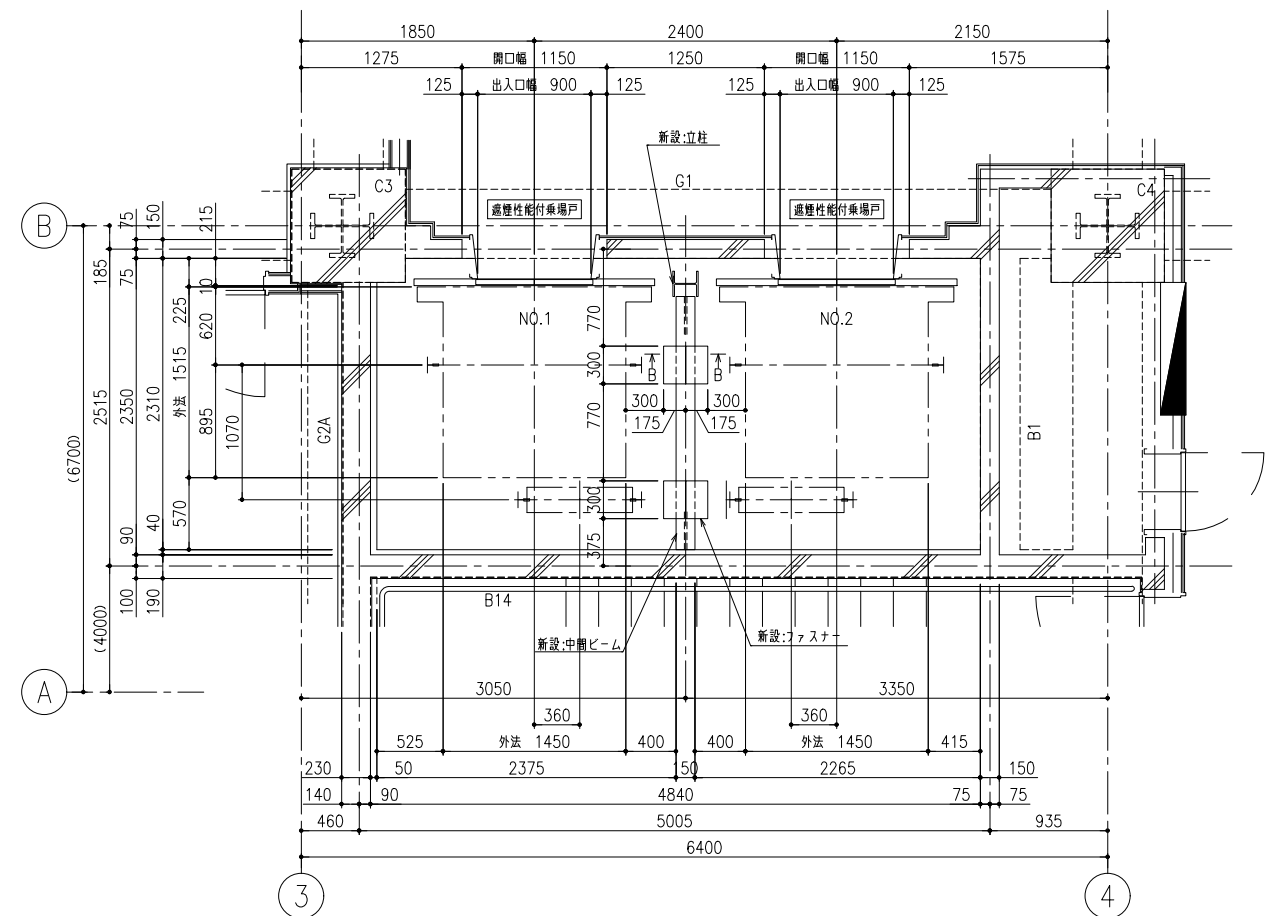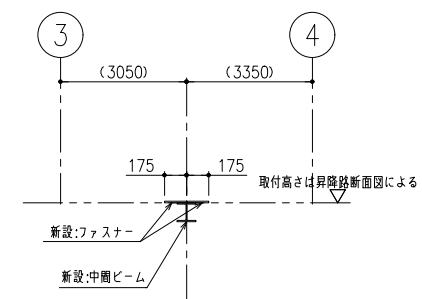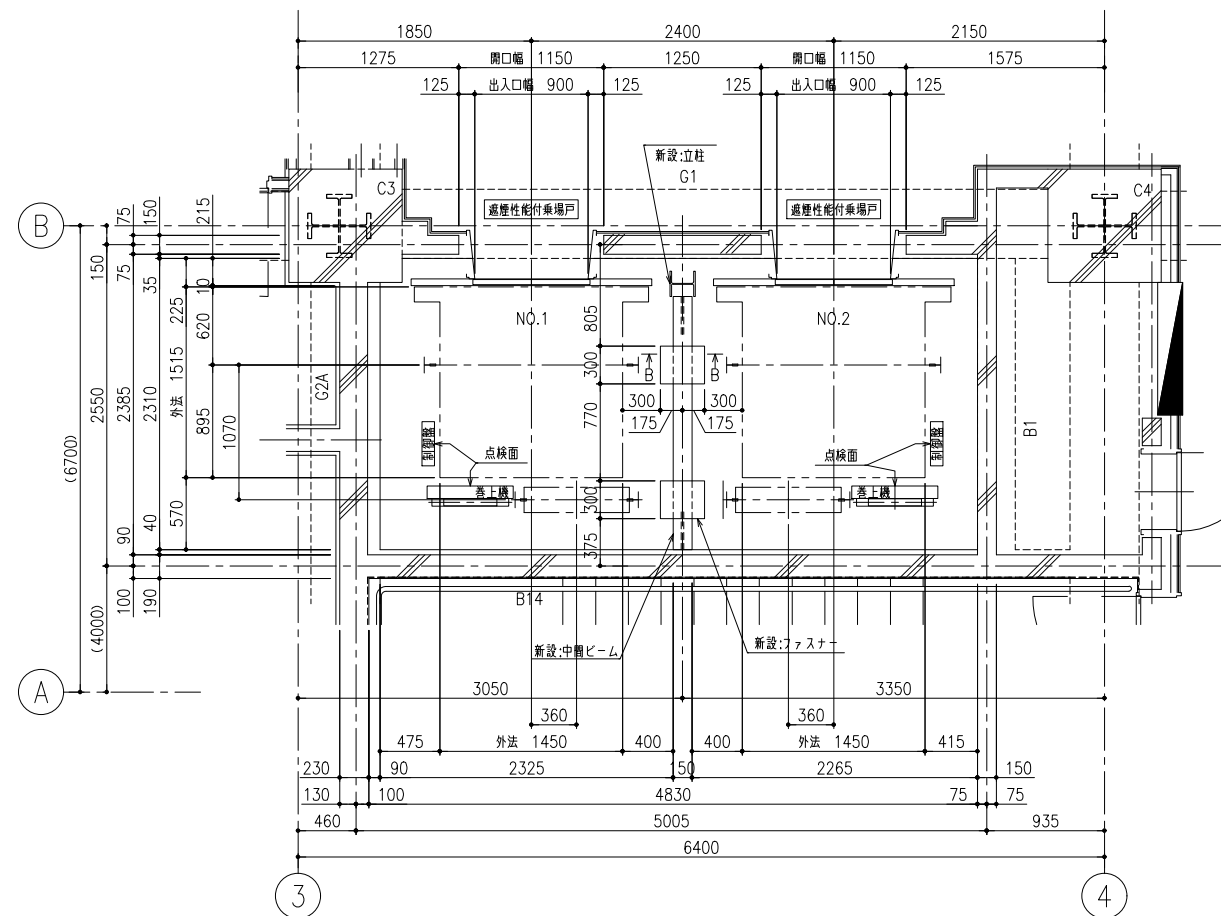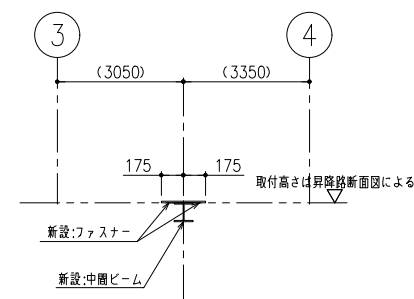


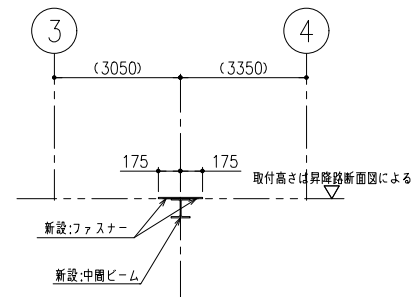

断面 BB

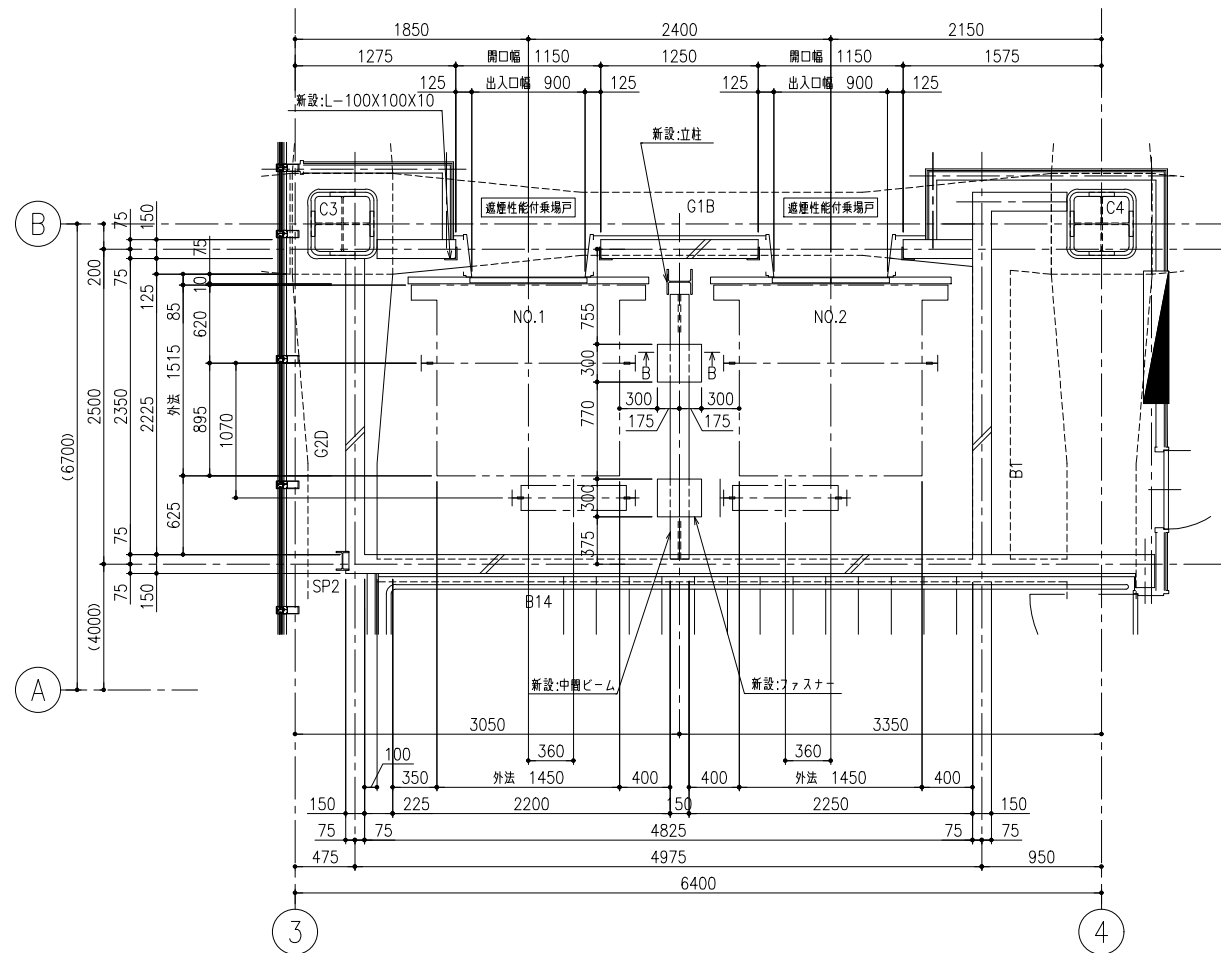


4階 昇降路平面図 (1:30)
中層ビーム:H-150X150X7X10
ファスナー:12T



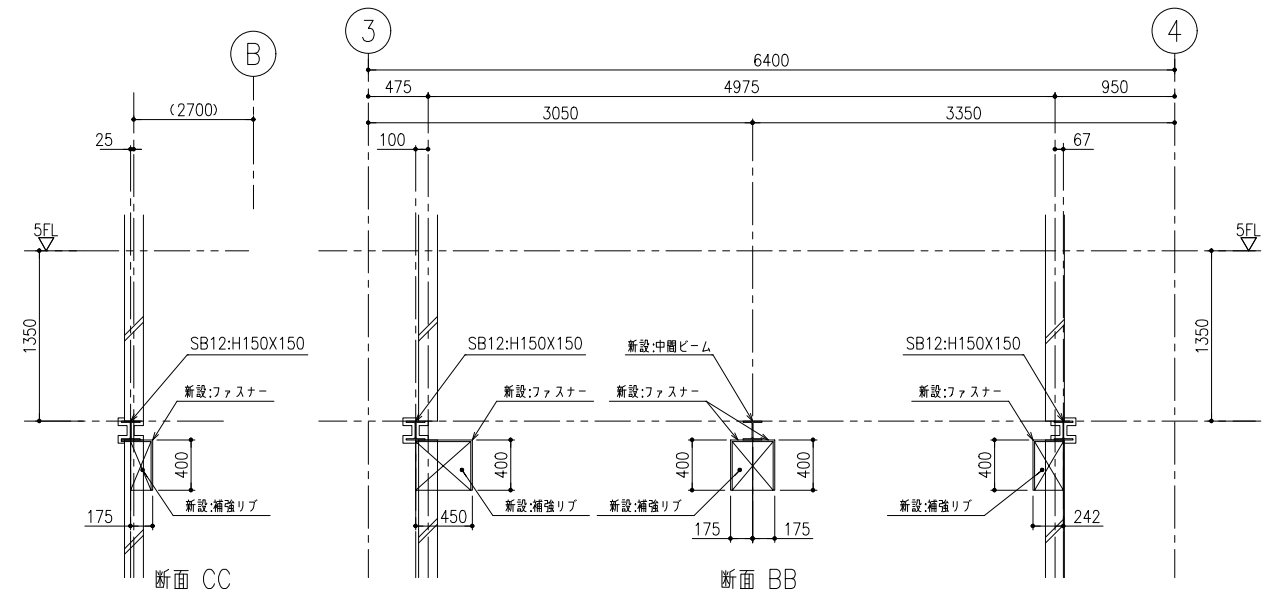


断面 CC


断面 BB

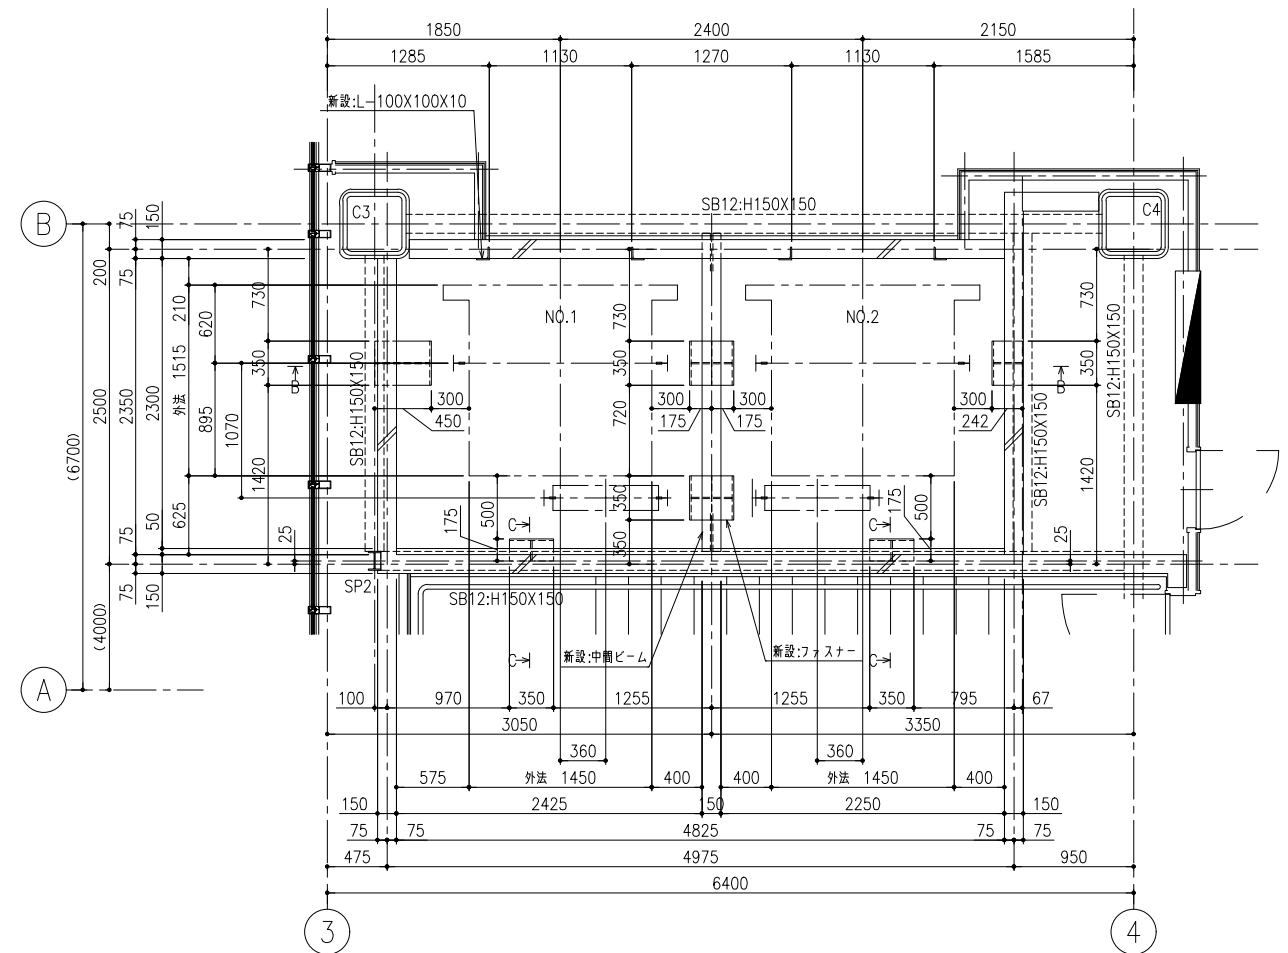


5FL-1350 昇降路平面図 (1:30)
中層ビーム:H-150X150X7X10
ファスナー:12T

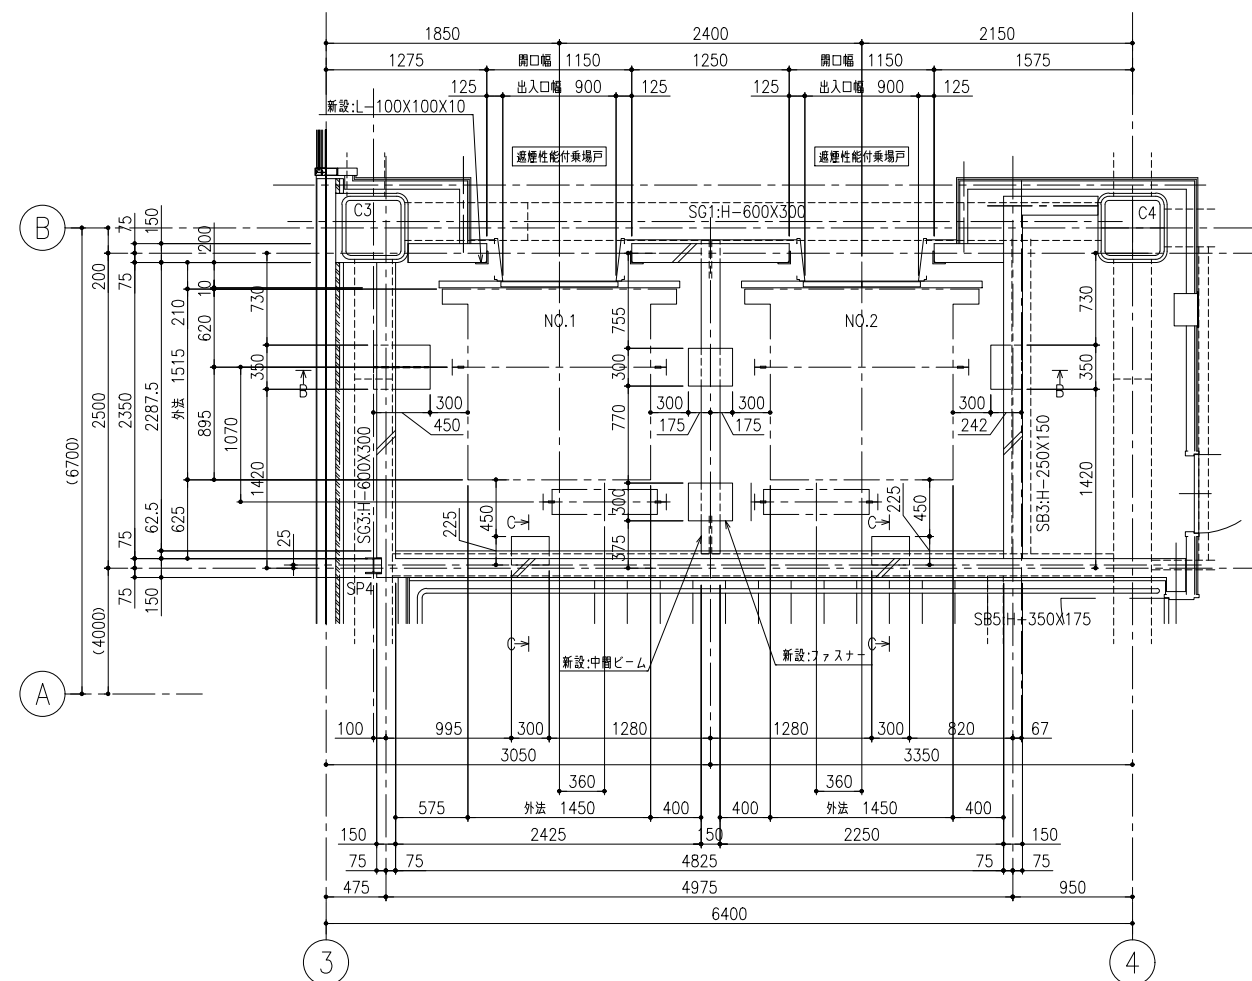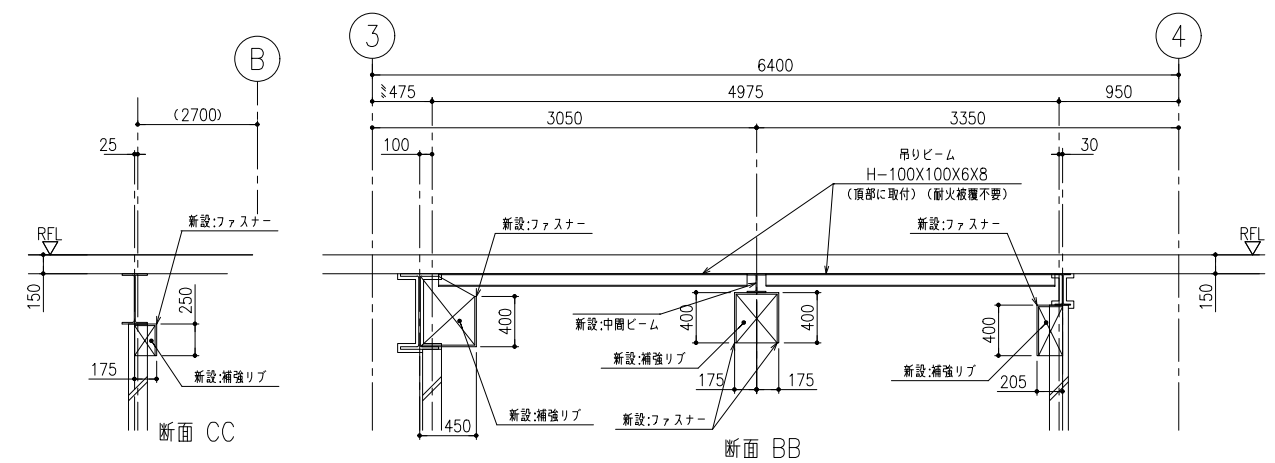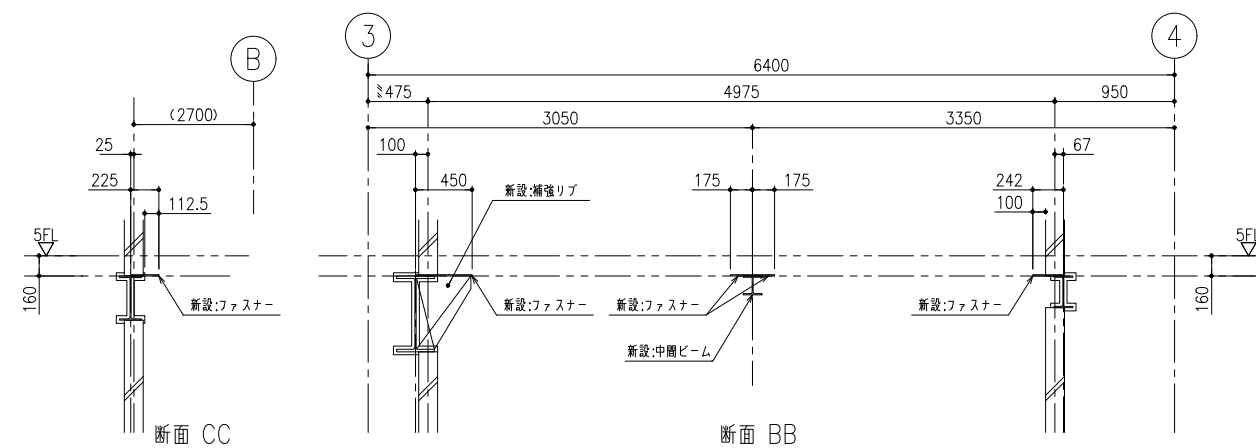


5,6階 昇降路平面図 (1:30)
 中間ビーム:H-150X150X7X10
 ファスナー:12T

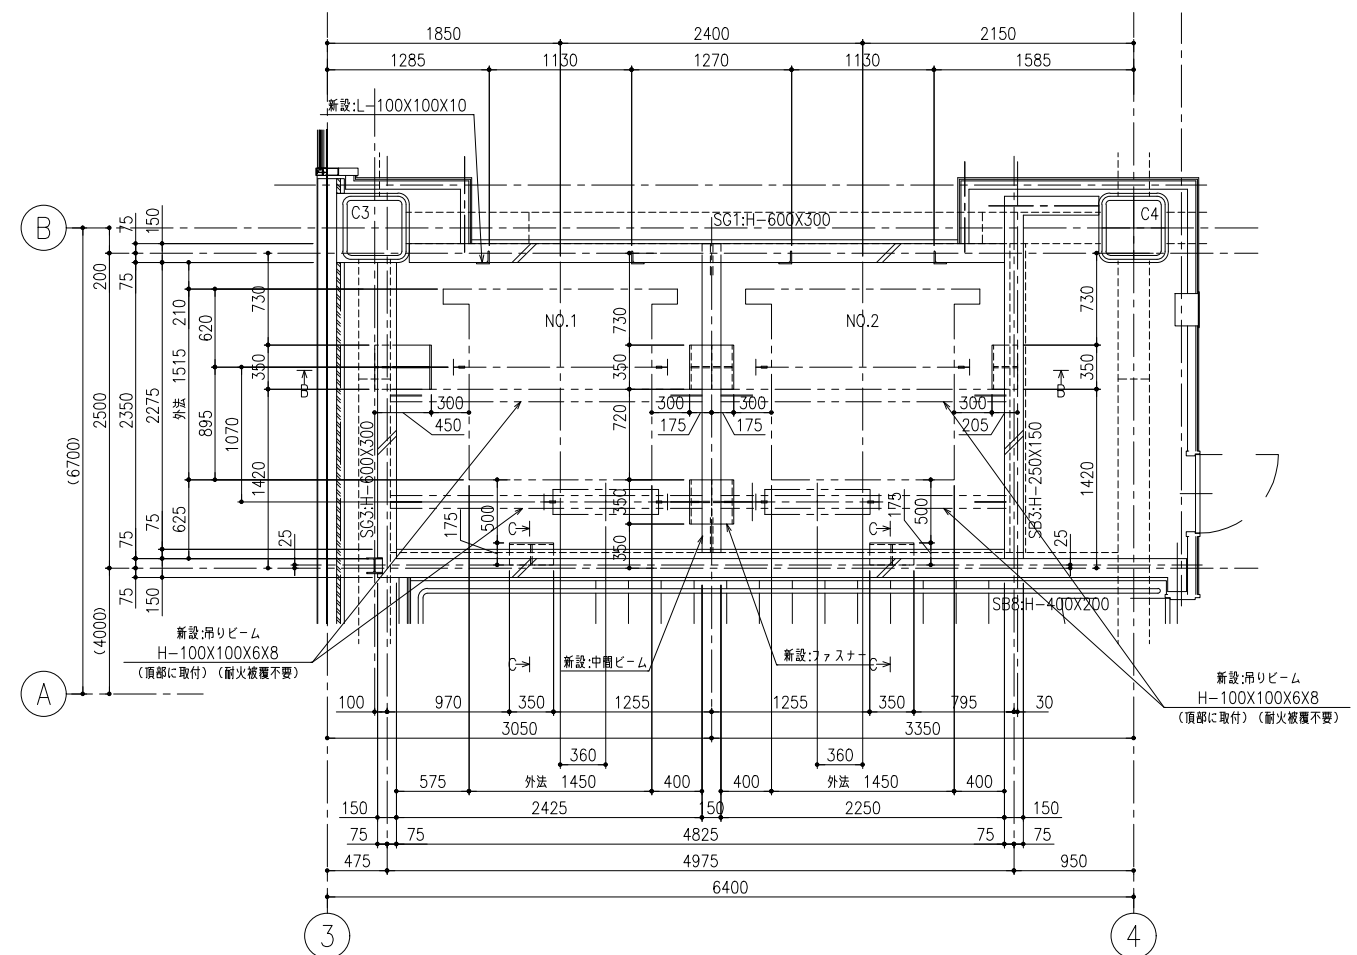


R階 昇降路平面図 (1:30)
 中間ビーム:H-150X150X7X10
 ファスナー:12T

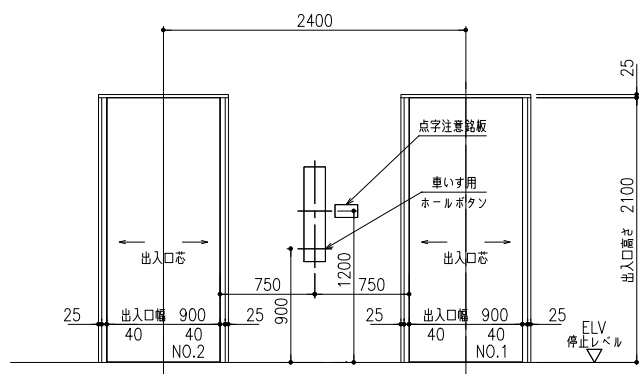

2,3階 出入口正面及断面図 (1:30)

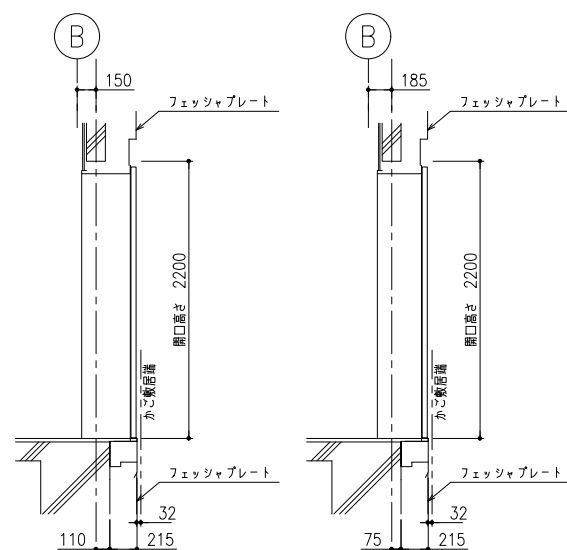


2階

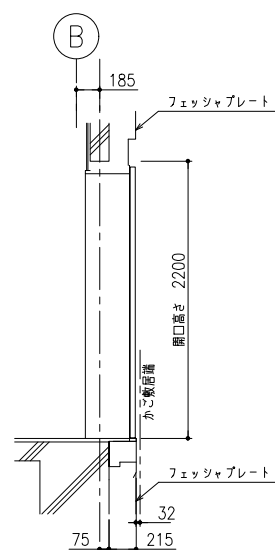


3階

地上交通大規模改修工事 階段昇降機 図面番号: CAS-0216 透視性能を有する 鋼製引き戸 メーカー名
--

※製品に貼付けするシールです。

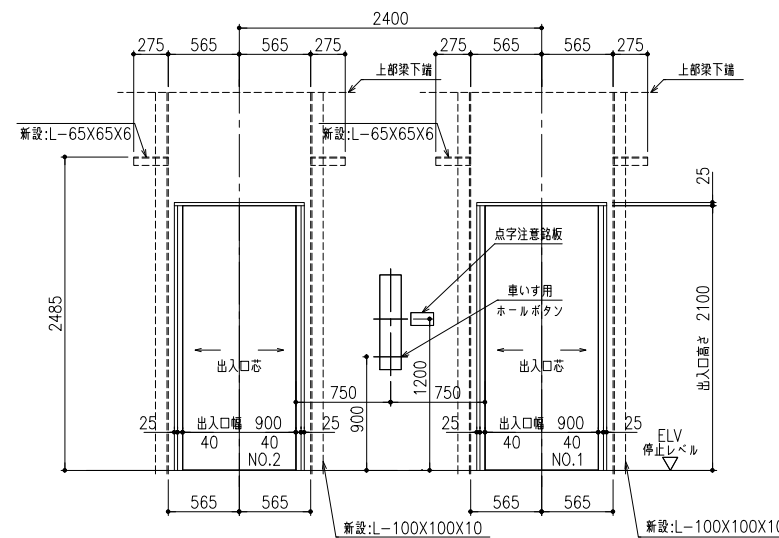


5,6階 出入口正面及断面図 (1:30)

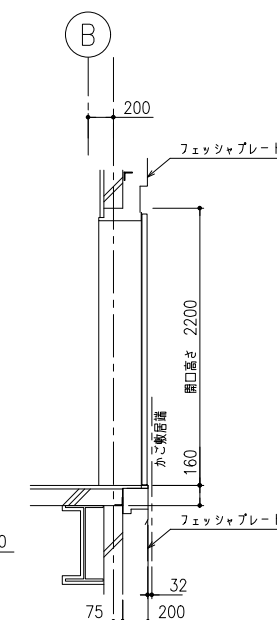


地上交通大規模改修工事 階段昇降機 図面番号: CAS-0216 透視性能を有する 鋼製引き戸 メーカー名
--

※製品に貼付けするシールです。

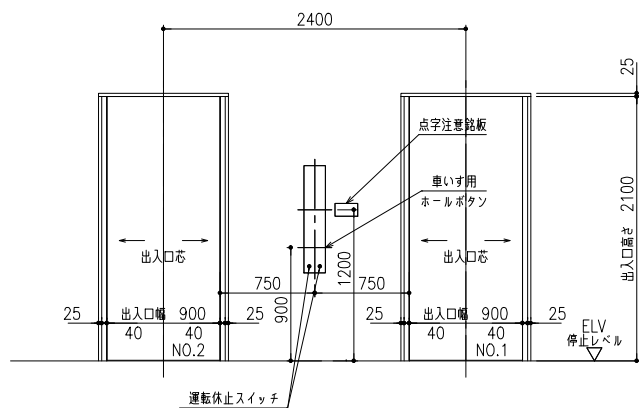


1階 出入口正面及断面図 (1:30)

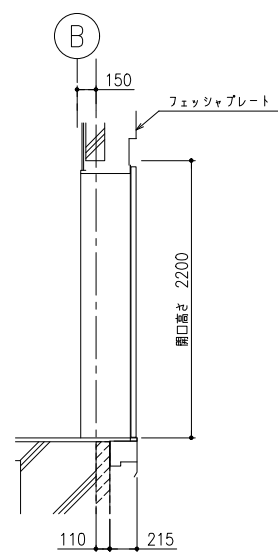


1階

地上交通大規模改修工事 階段昇降機 図面番号: CAS-0216 透視性能を有する 鋼製引き戸 メーカー名
--

※製品に貼付けするシールです。

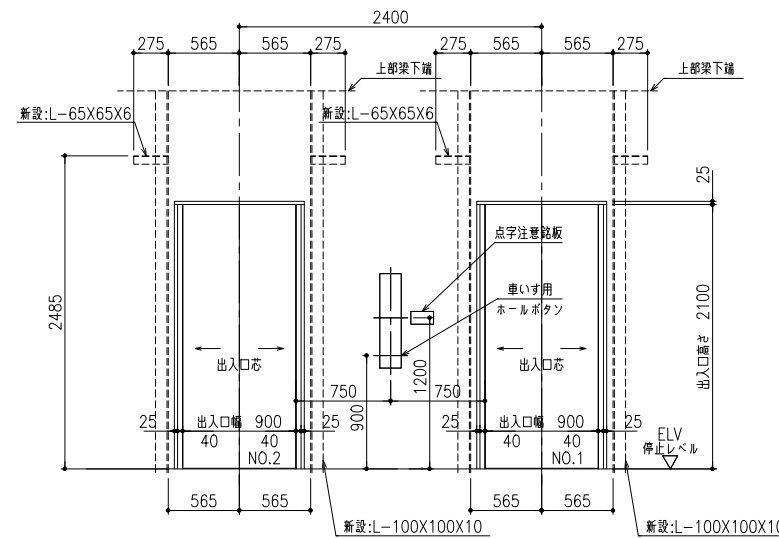



4階 出入口正面及断面図 (1:30)


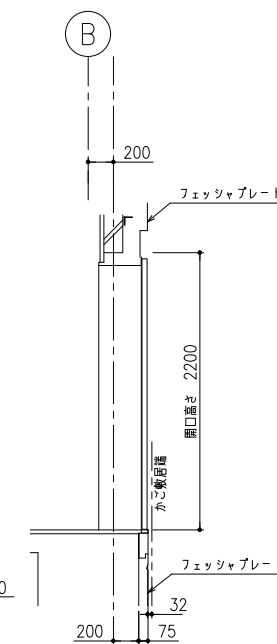


地上交通大規模改修工事 階段昇降機 図面番号: CAS-0216 透視性能を有する 鋼製引き戸 メーカー名
--



※製品に貼付けするシールです。

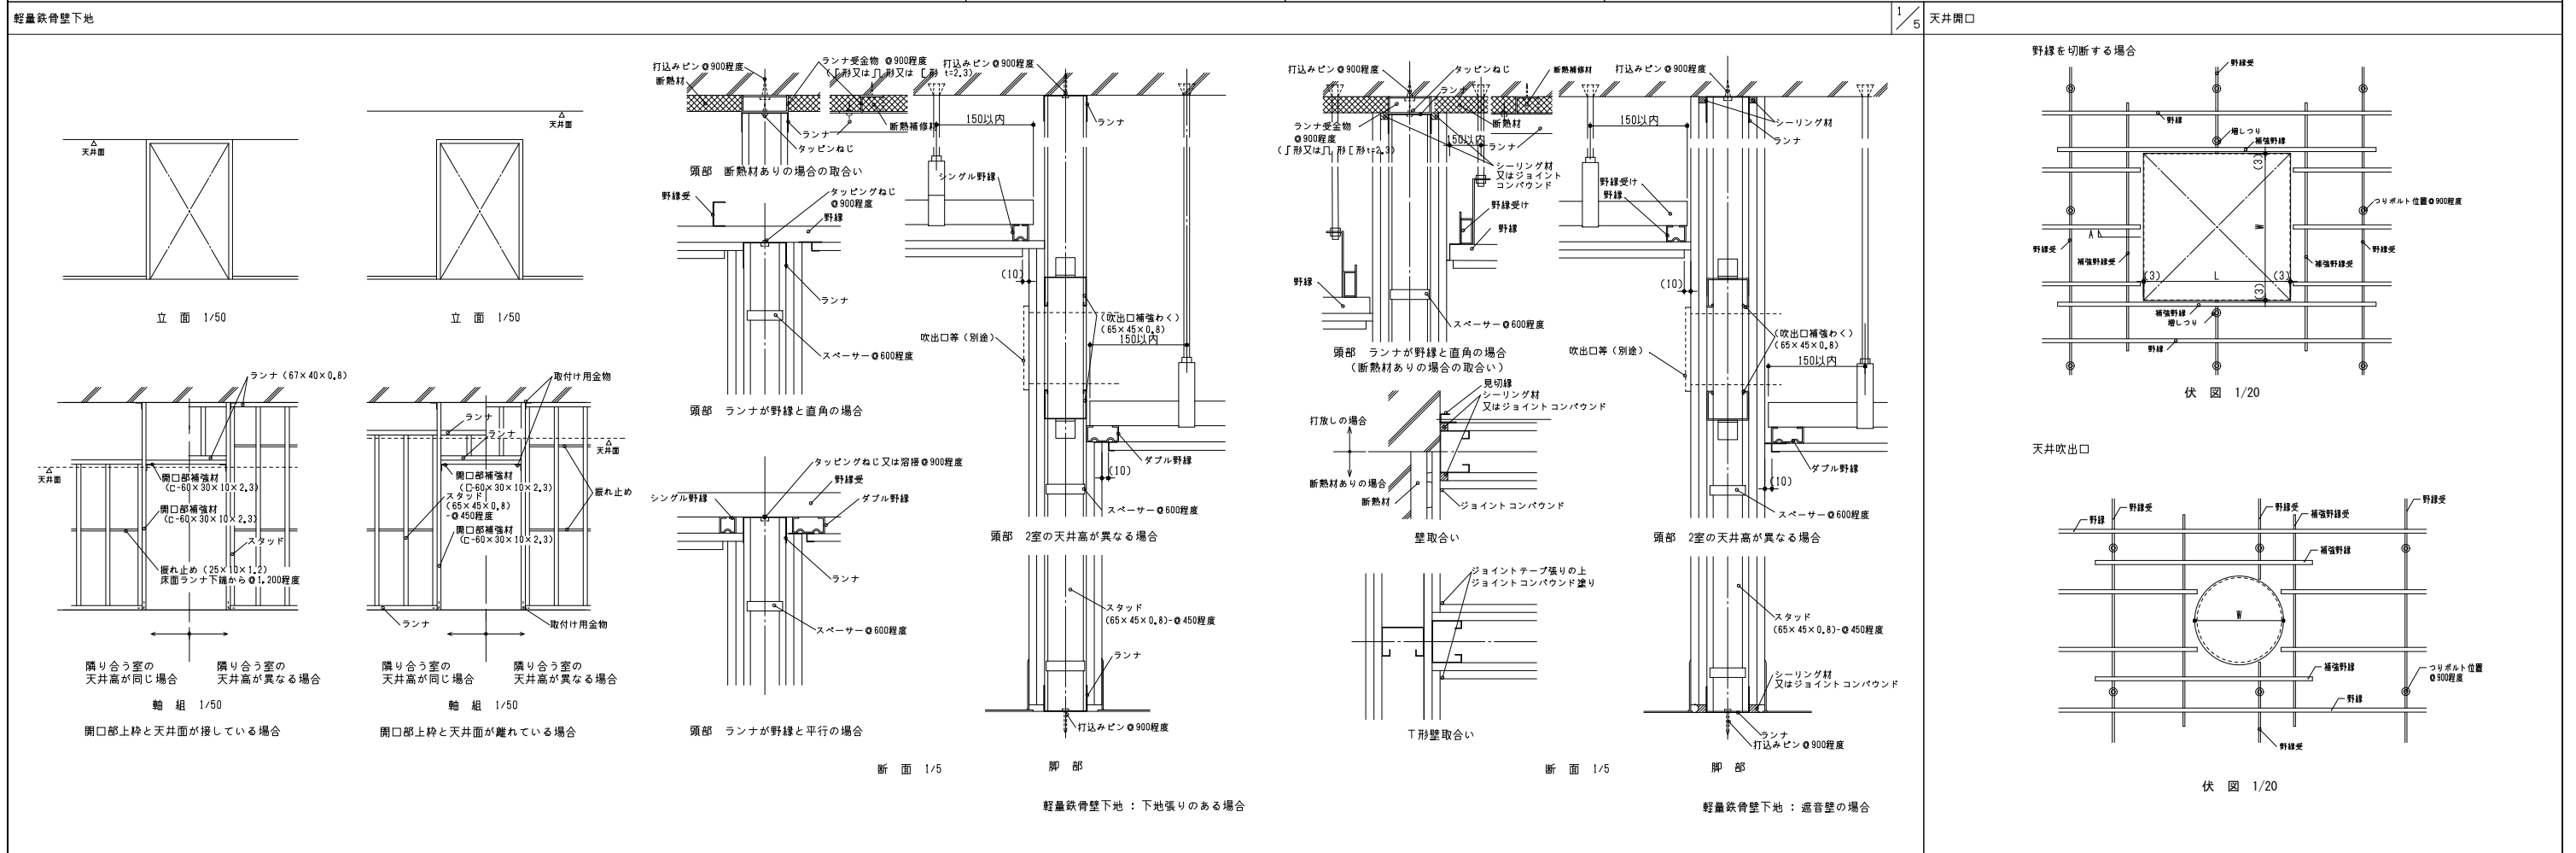

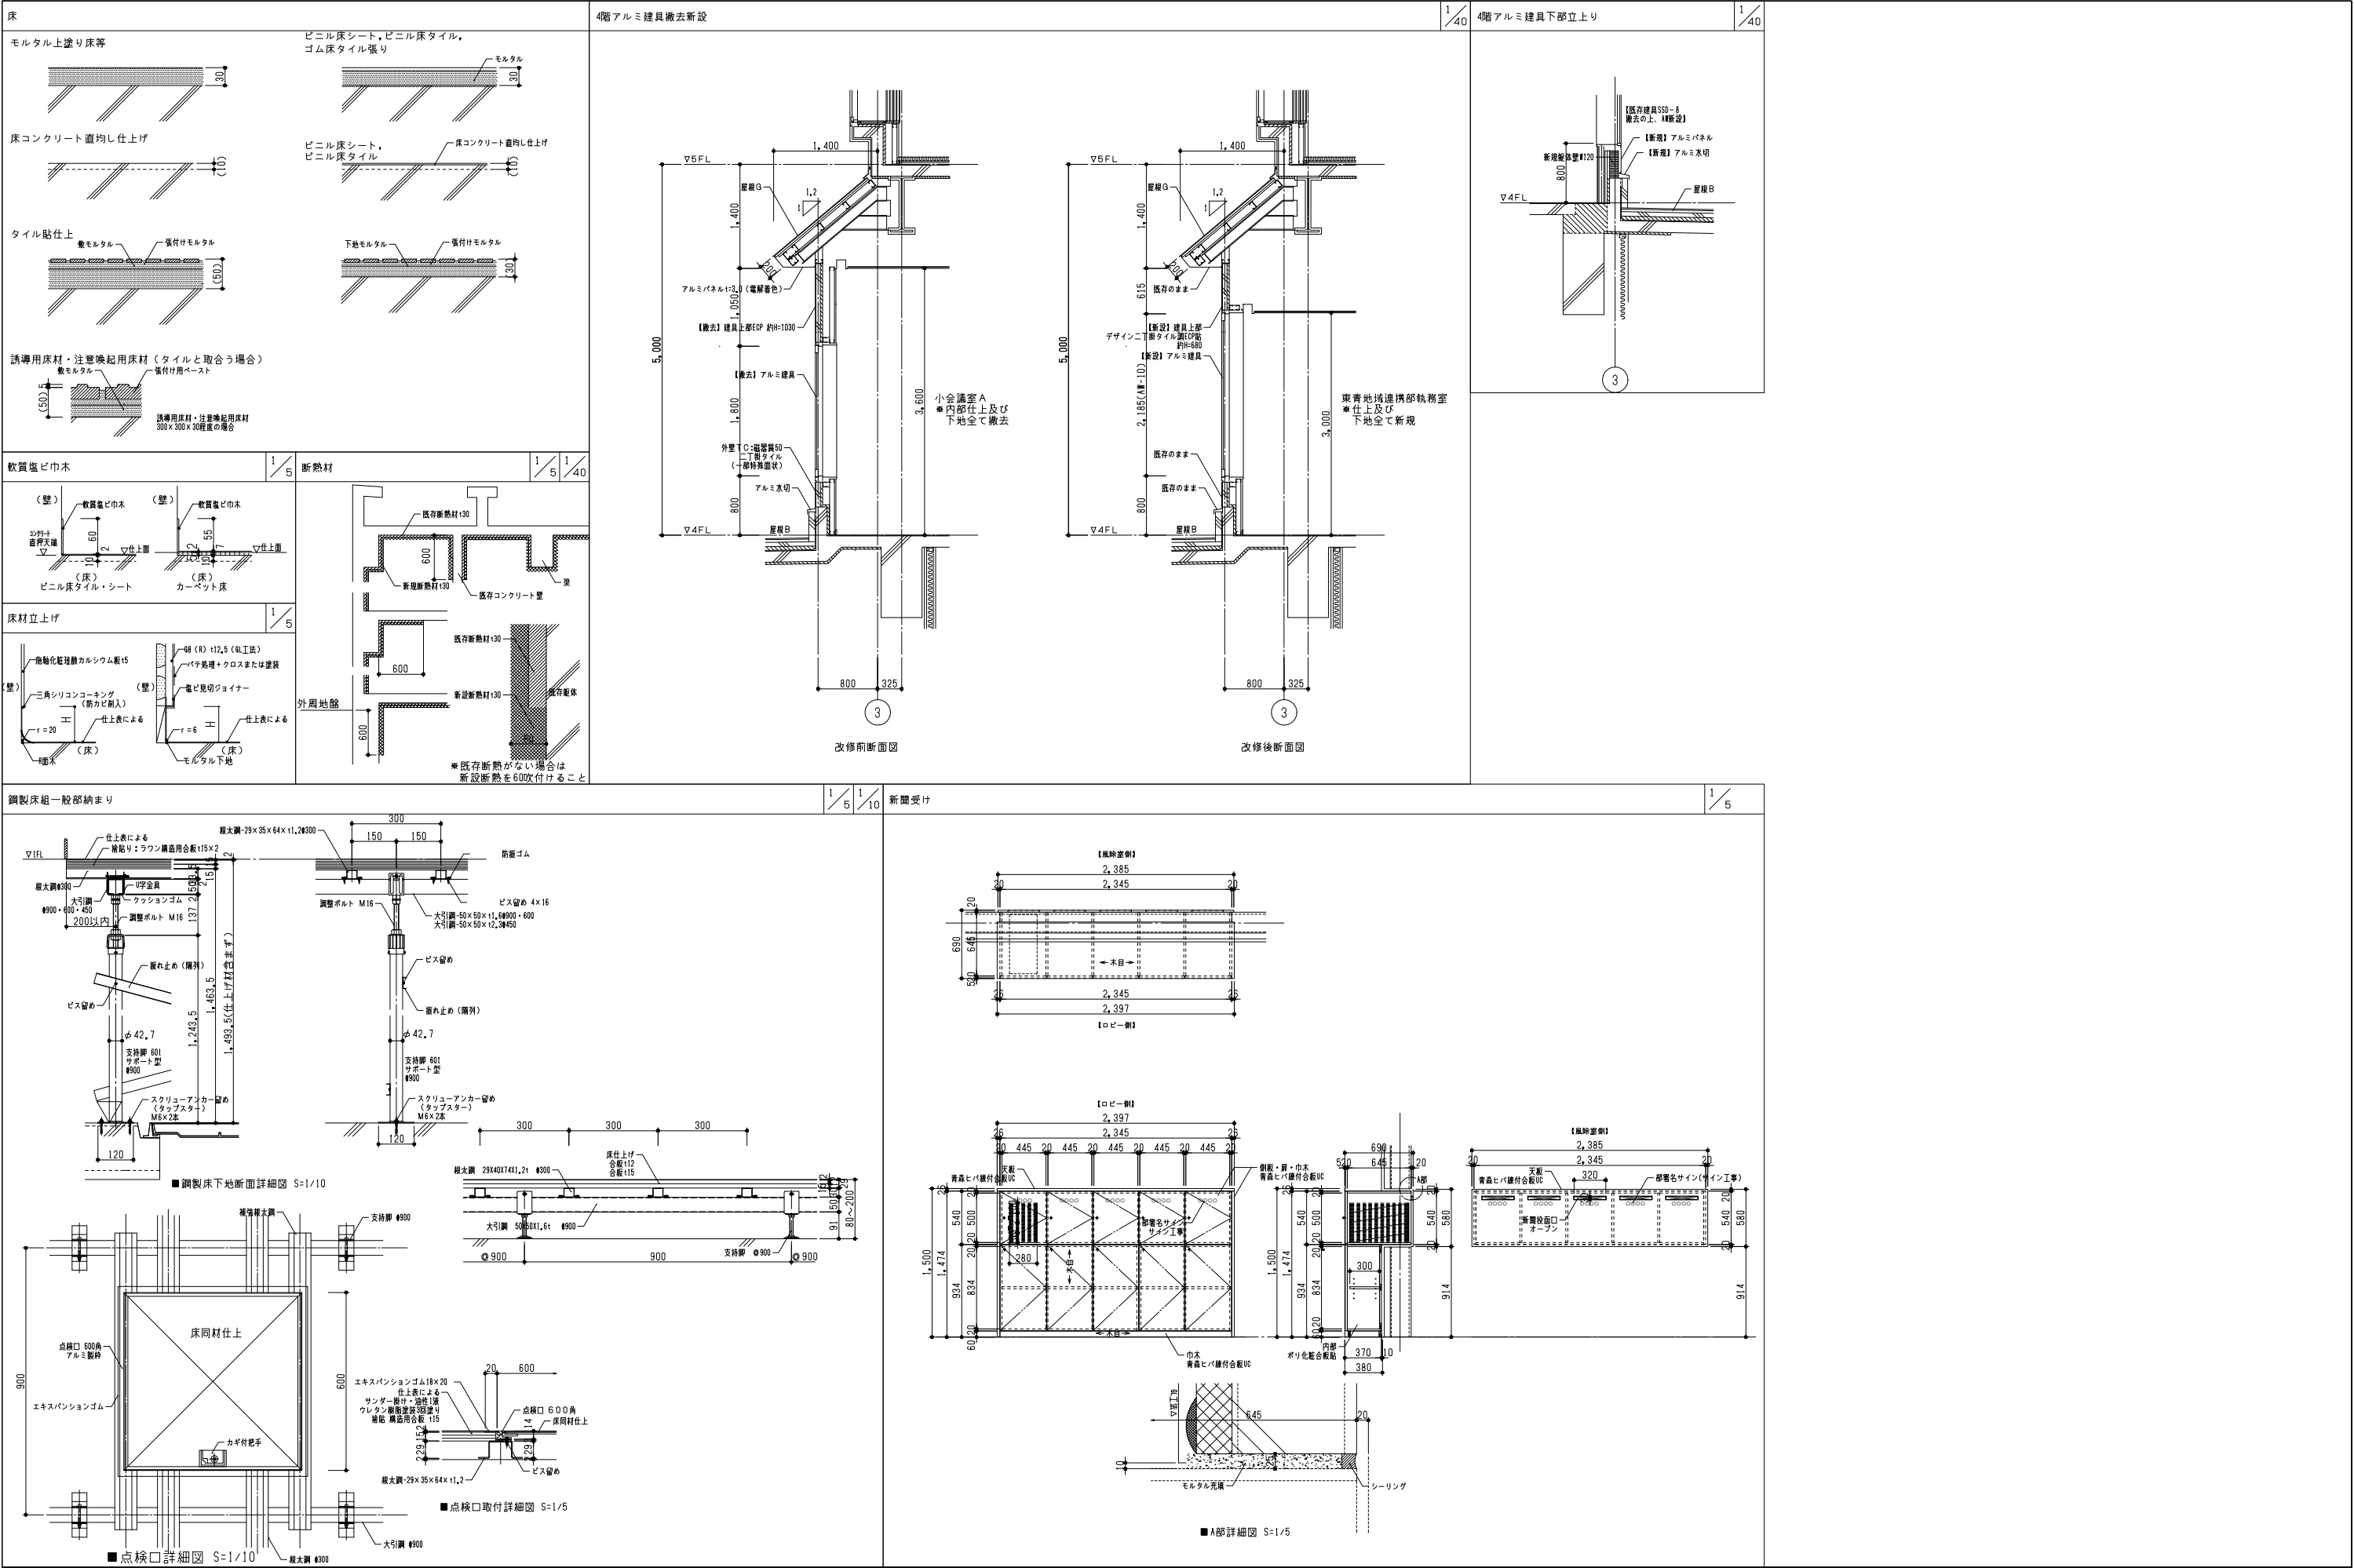

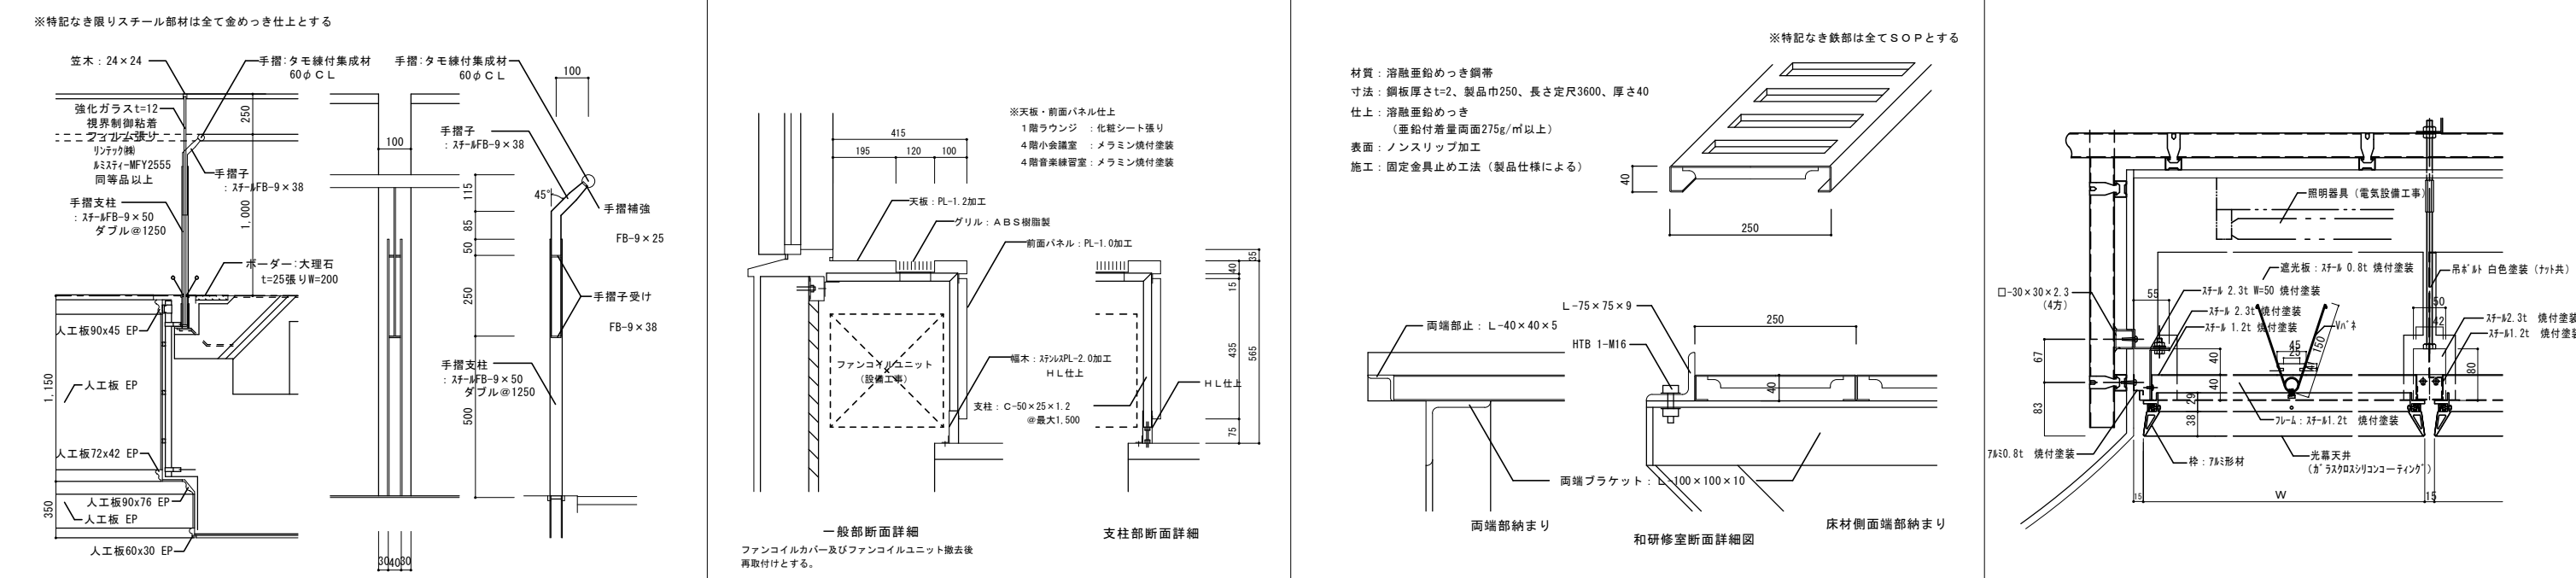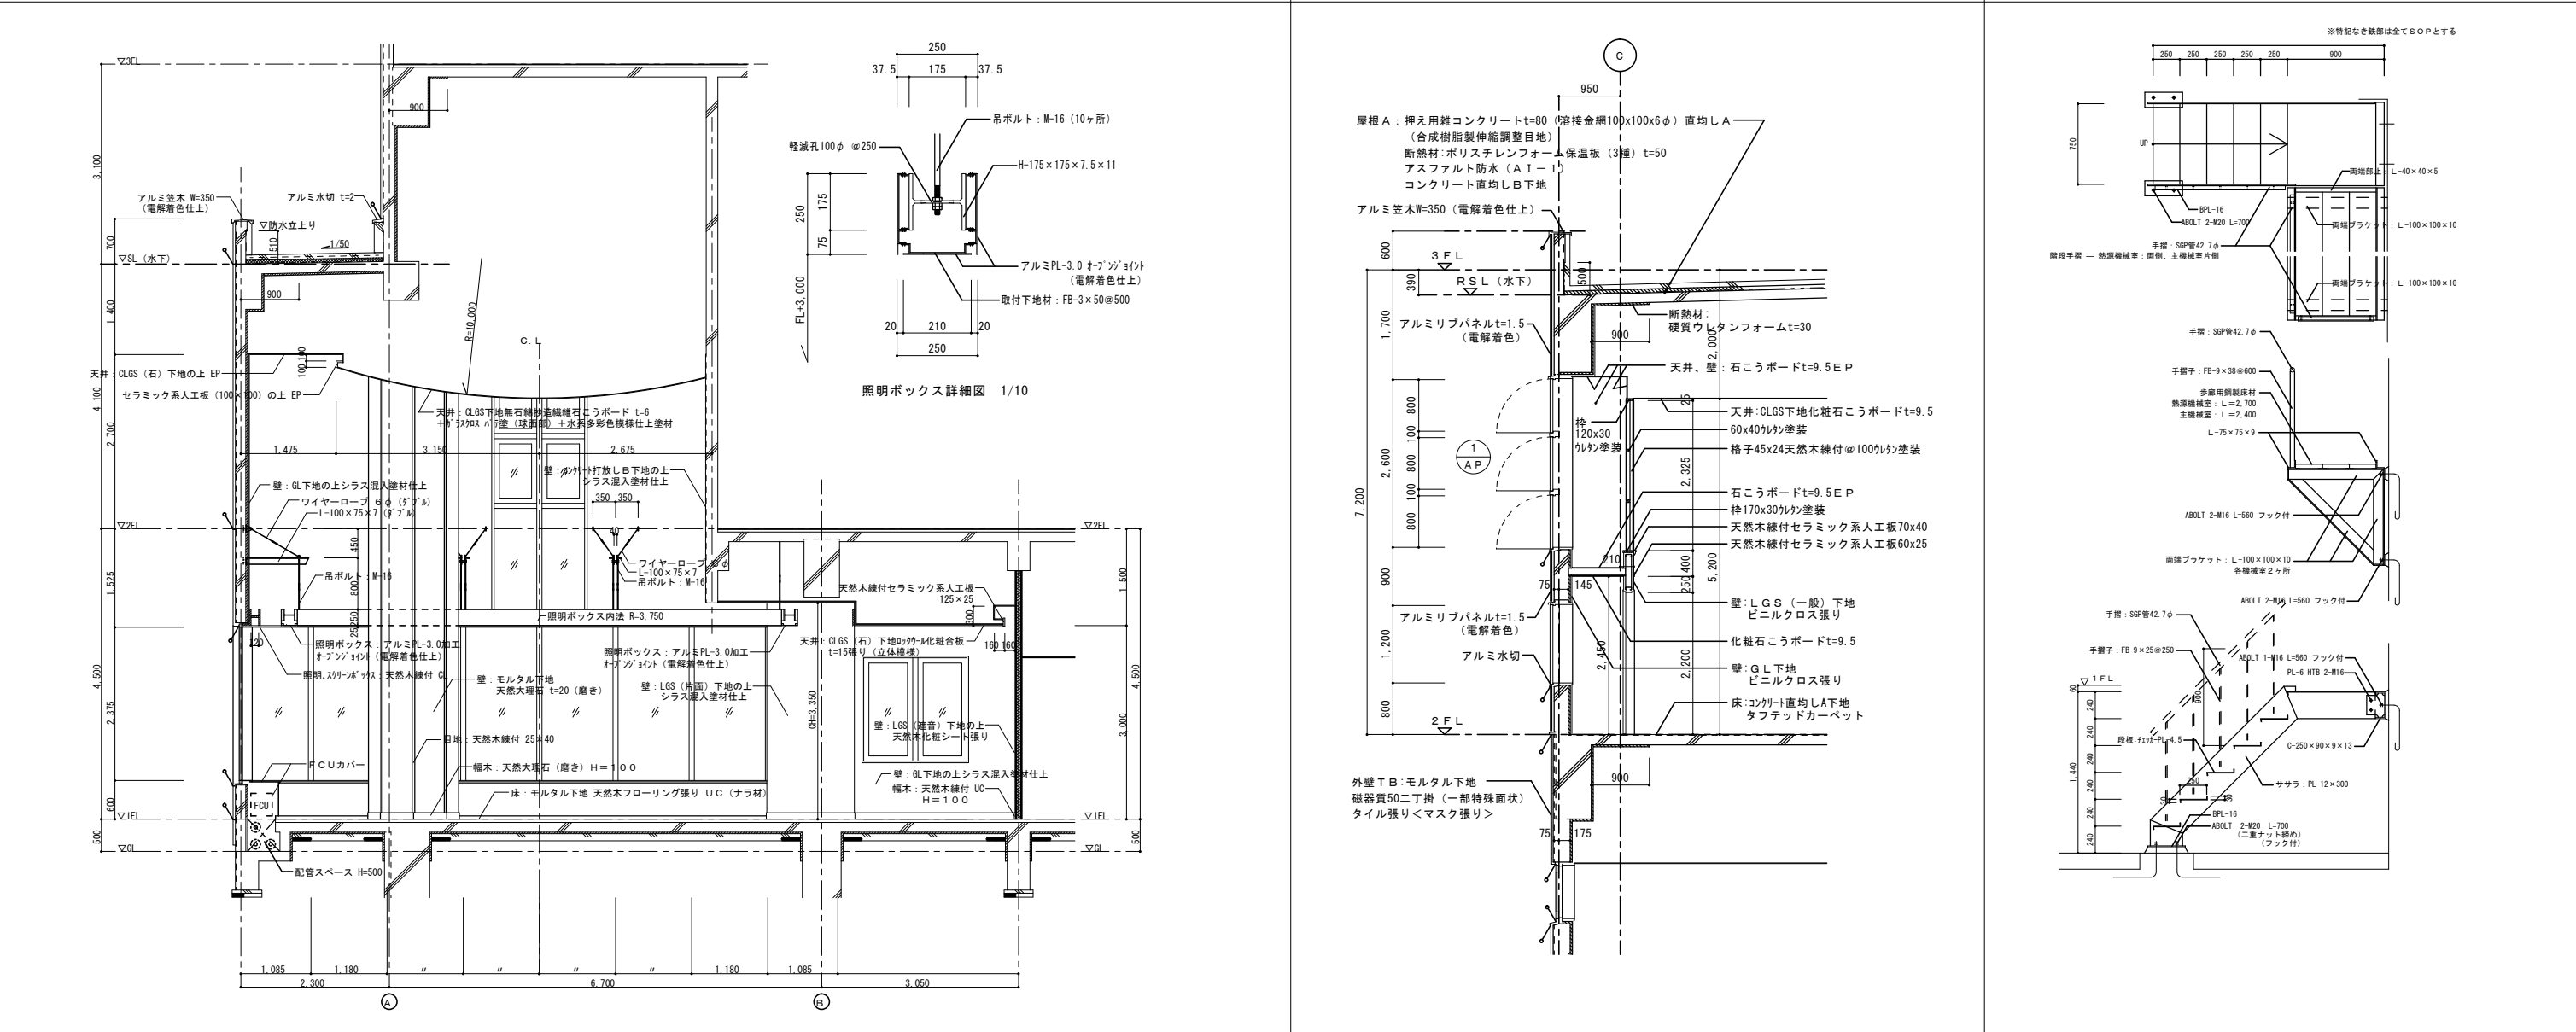


※全て撤去とし、躯体は現況補修とする

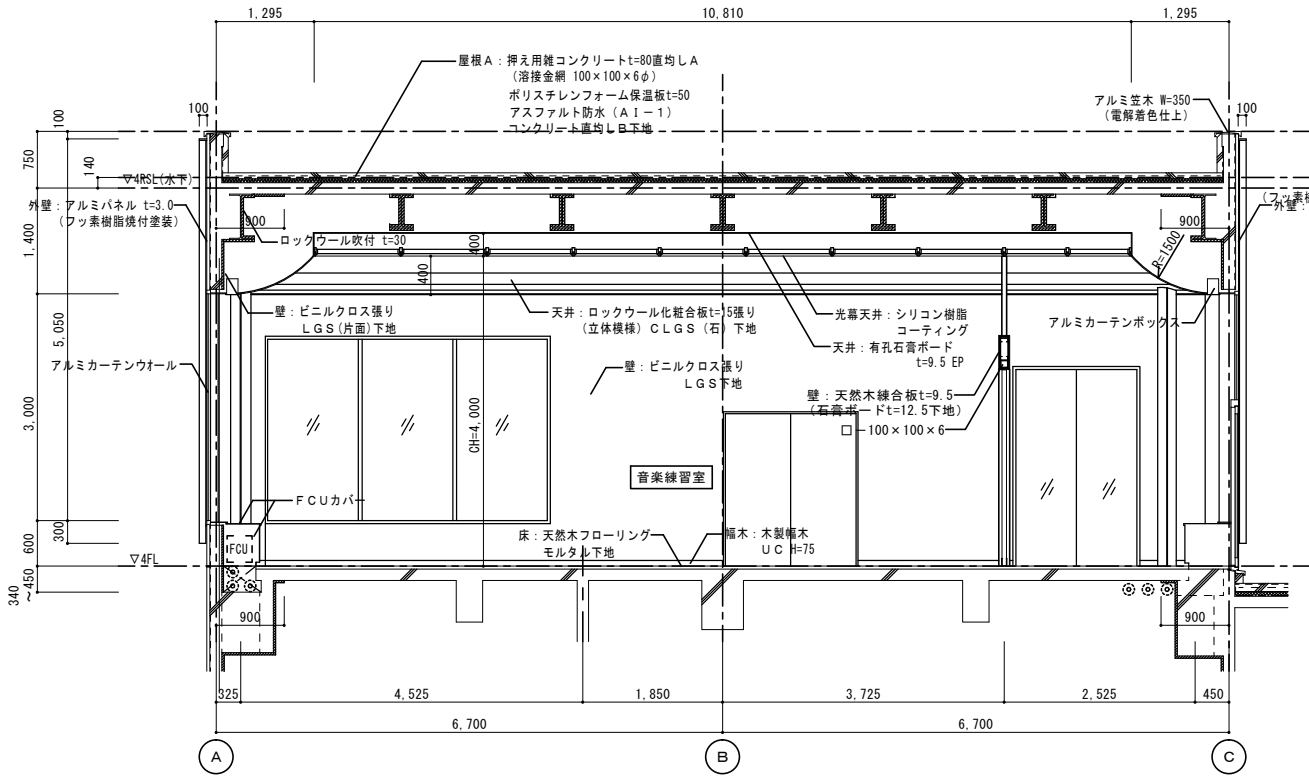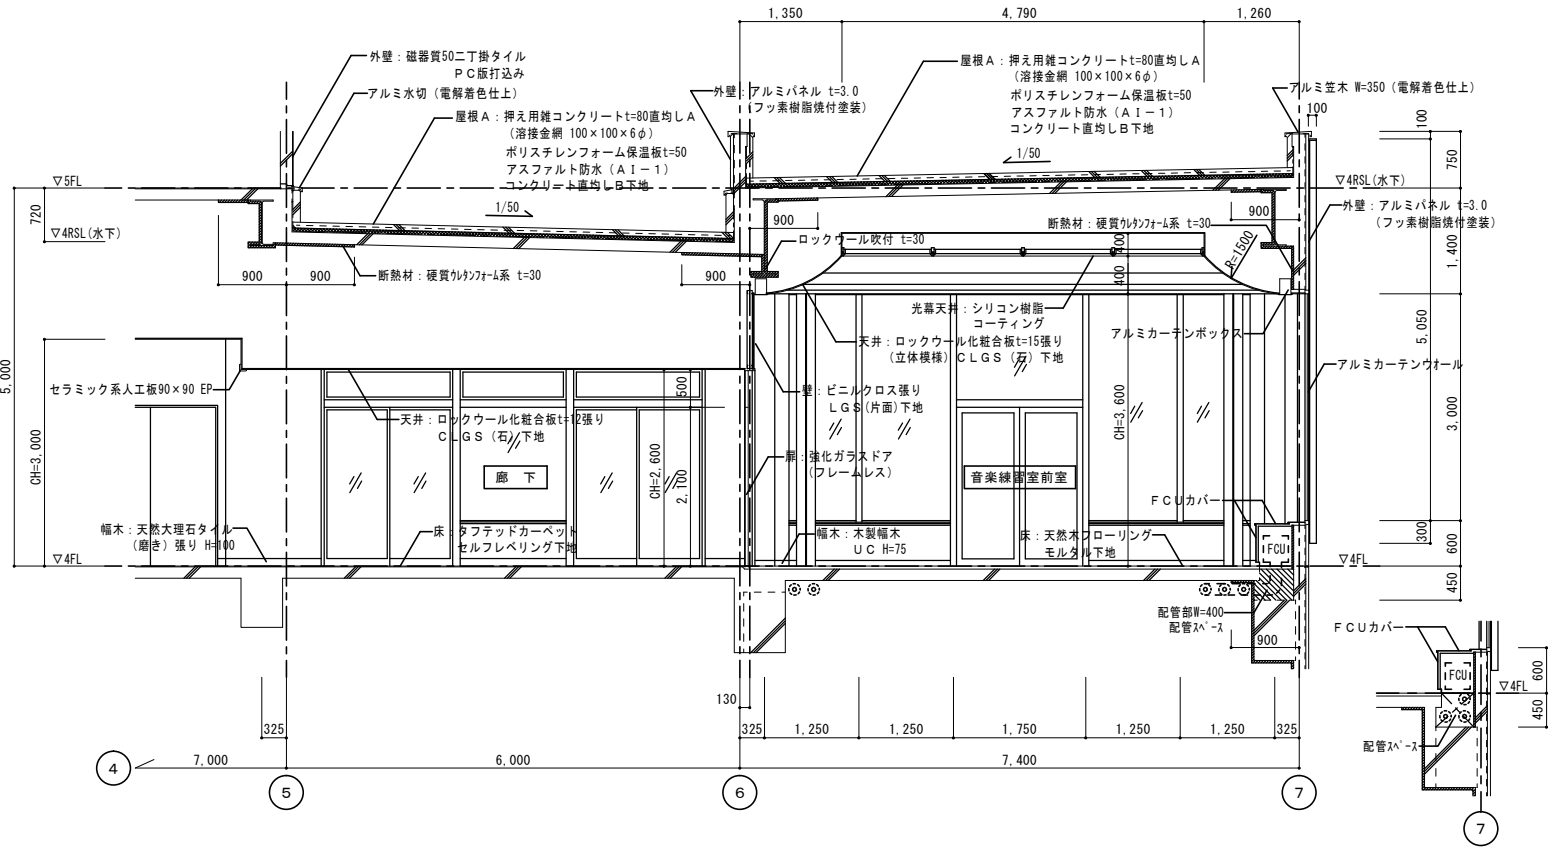


4階音楽練習室ガラススクリーン詳細図

S = 1 / 3 0

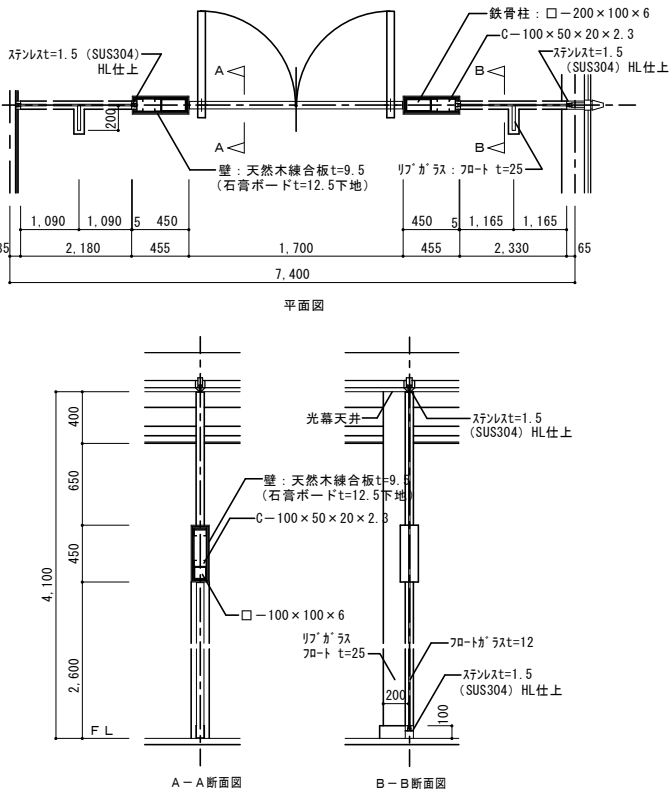


多目的便所手摺詳細図

S = 1 / 3 0

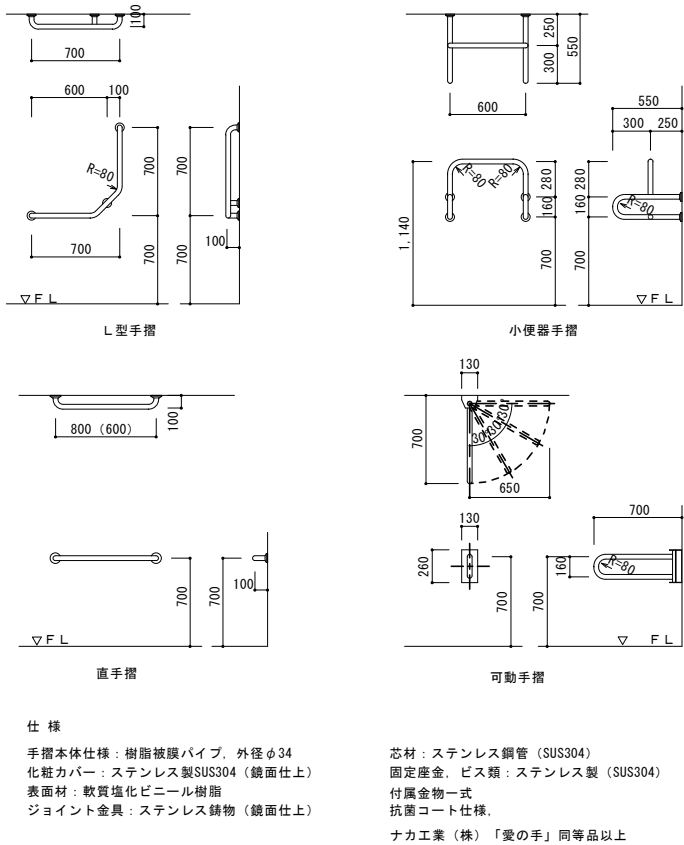


ライニング詳細図

S = 1 / 2 0

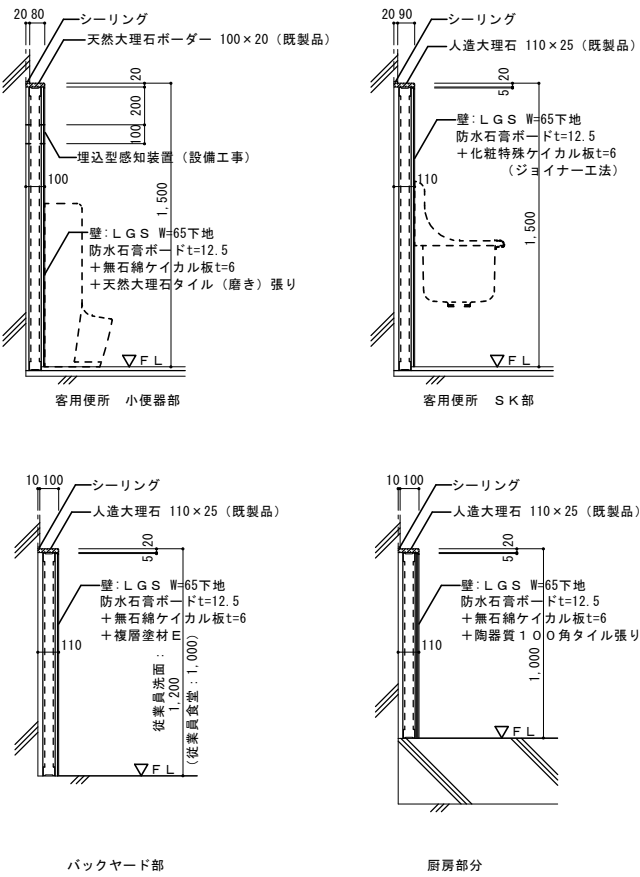


水廻り腰壁詳細図

S = 1 / 1 0

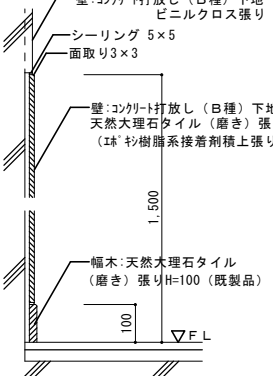


流し台水切り詳細図

S = 1 / 5

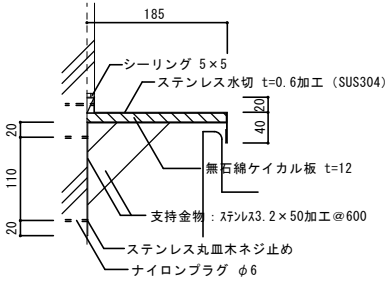


※全て撤去とし、躯体は現況補修とする

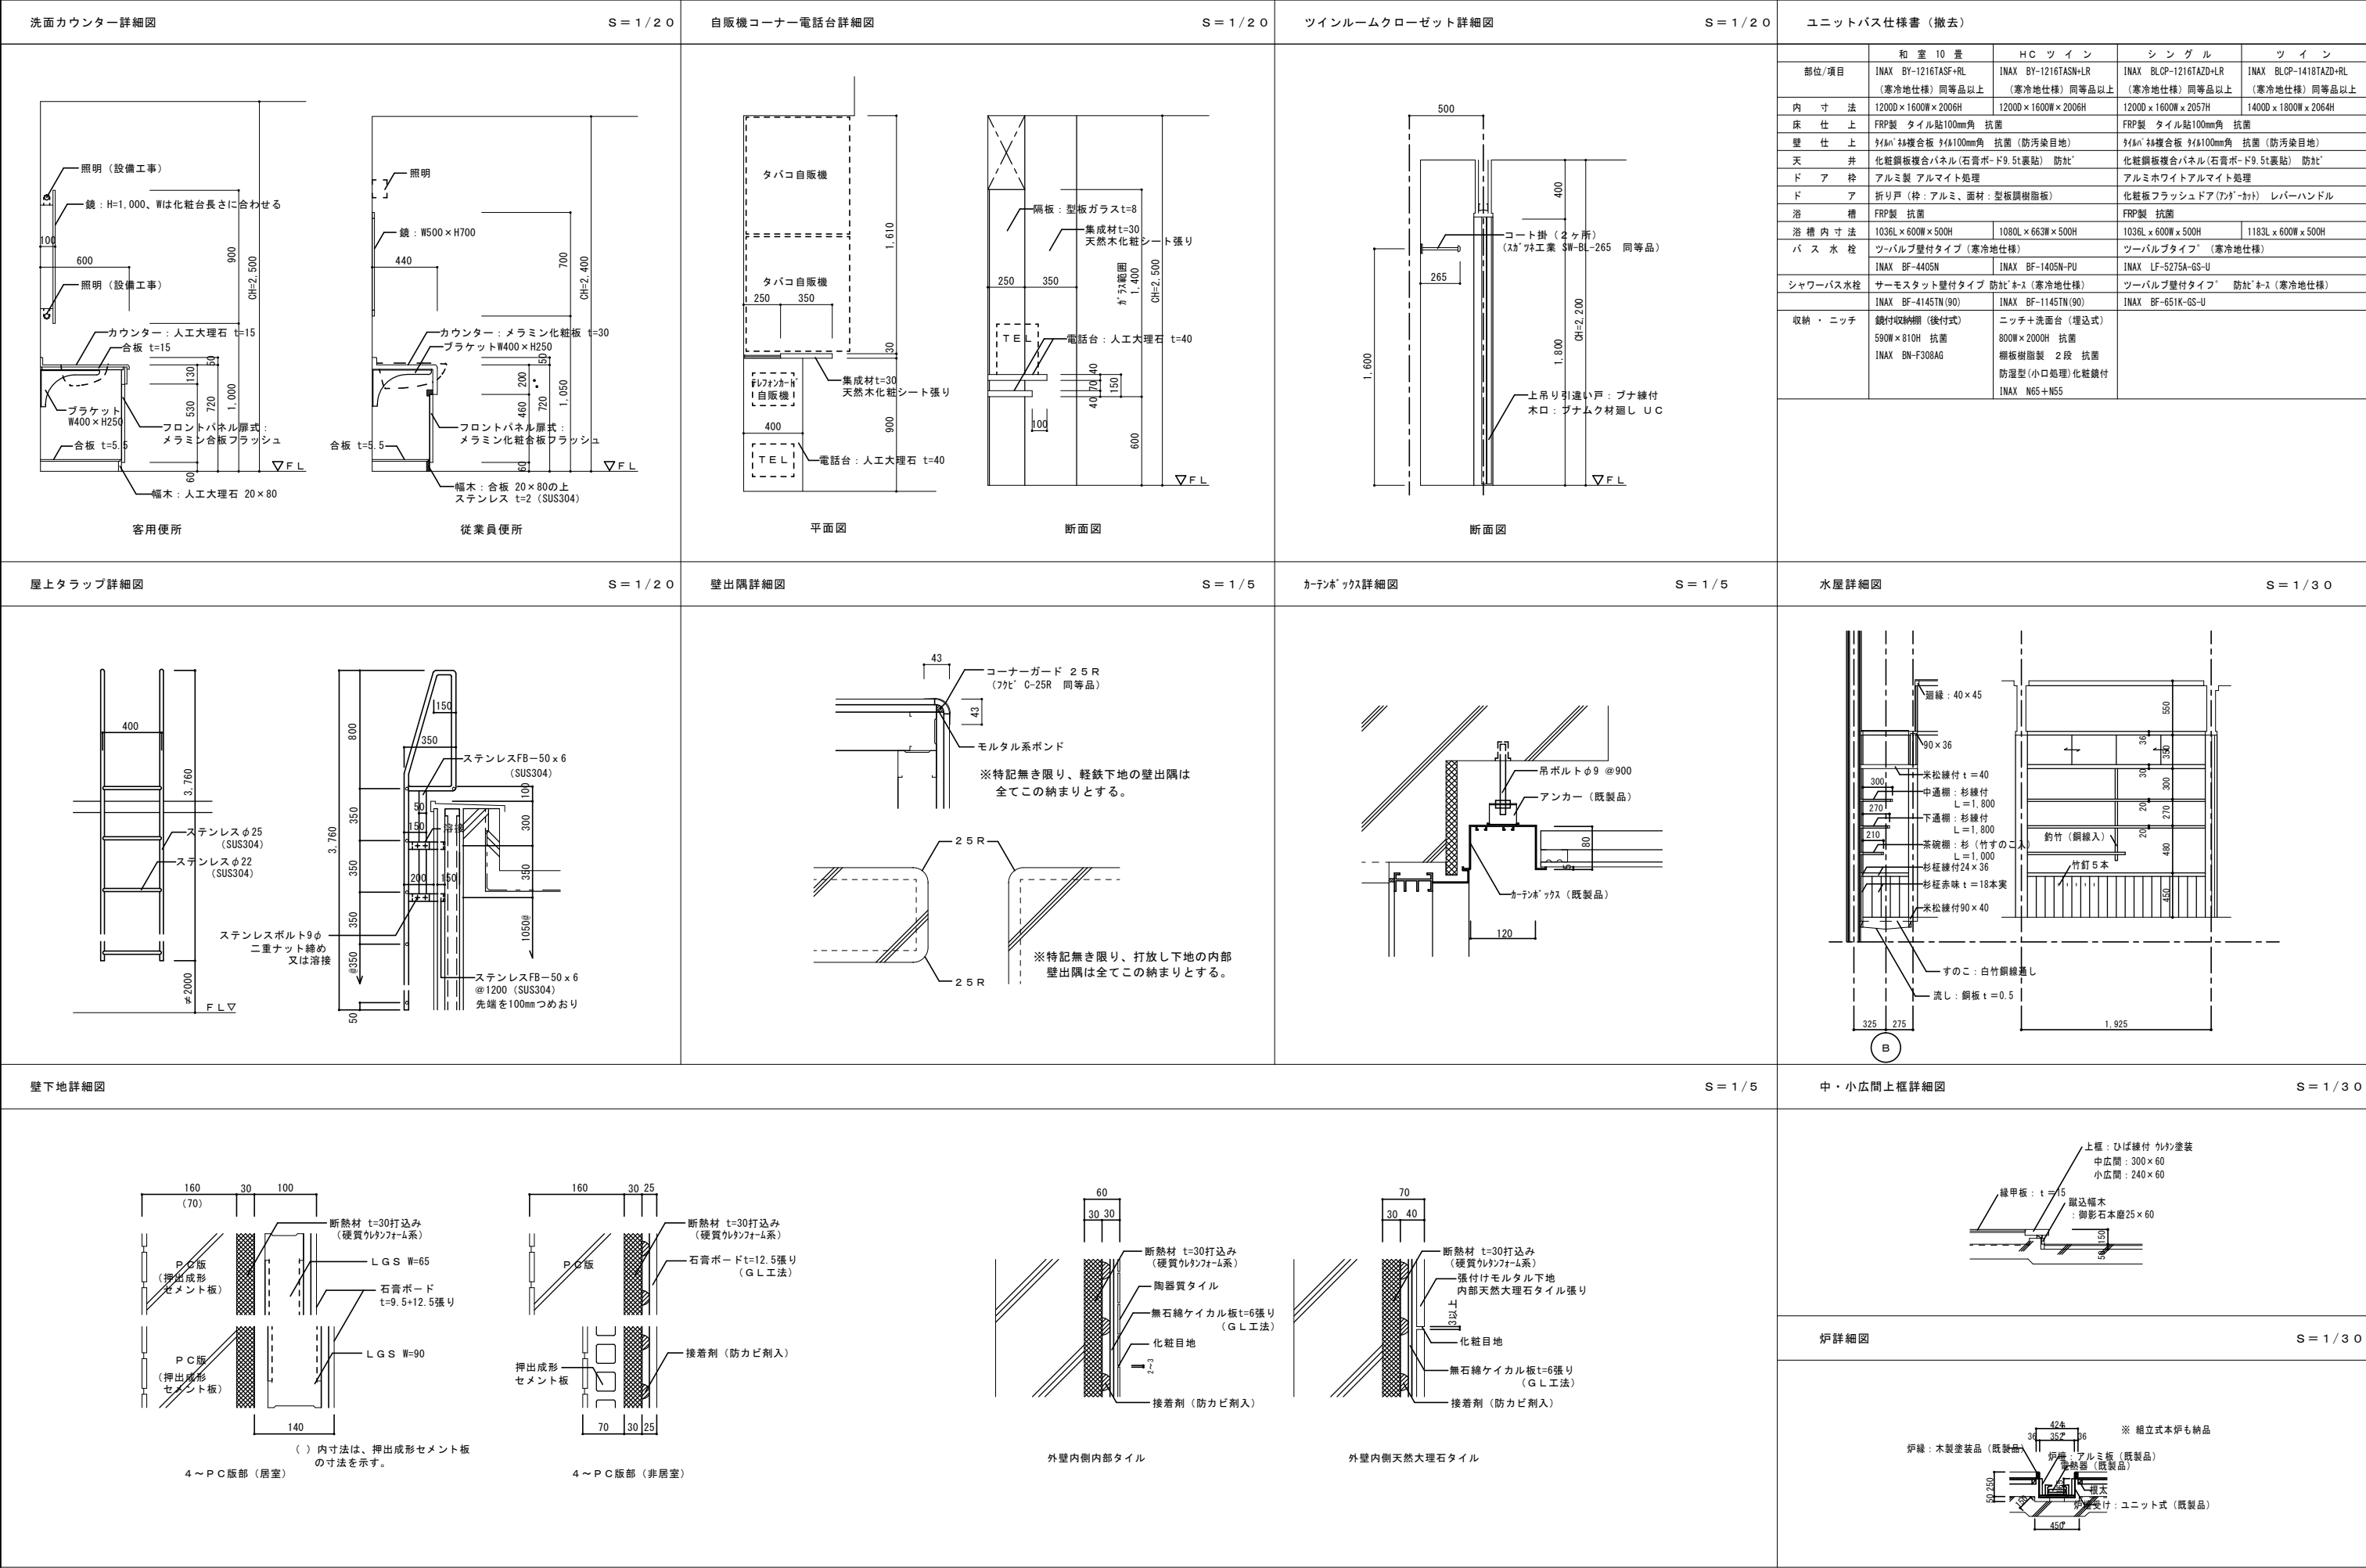


広間通路下足棚廻り詳細図


$S = 1/30$

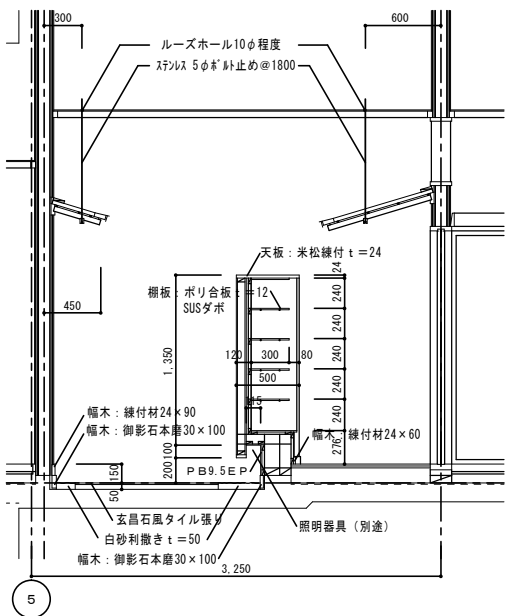

広間通路大・小広間出入口廻り、断面詳細図

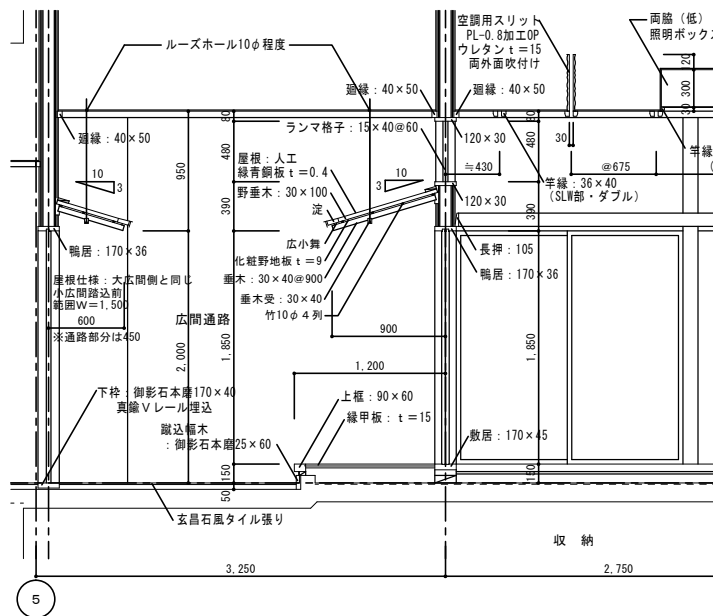
$$S = 1/30$$


大広間窓廻り、断面詳細図
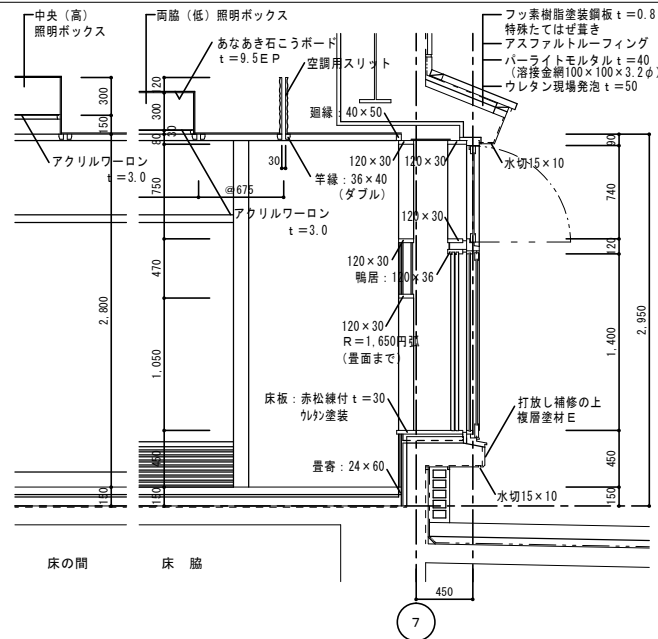
$$S = 1/30$$


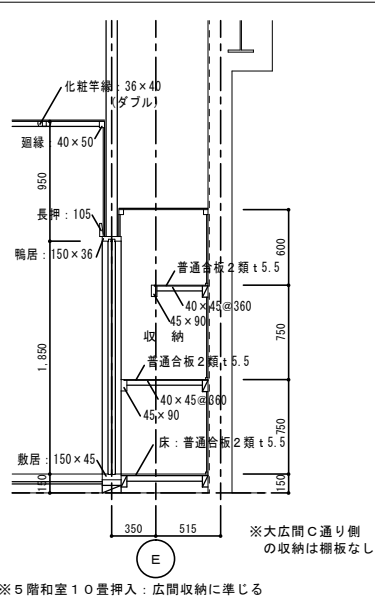
大広間床の間廻り詳細図

S = 1 / 3 0


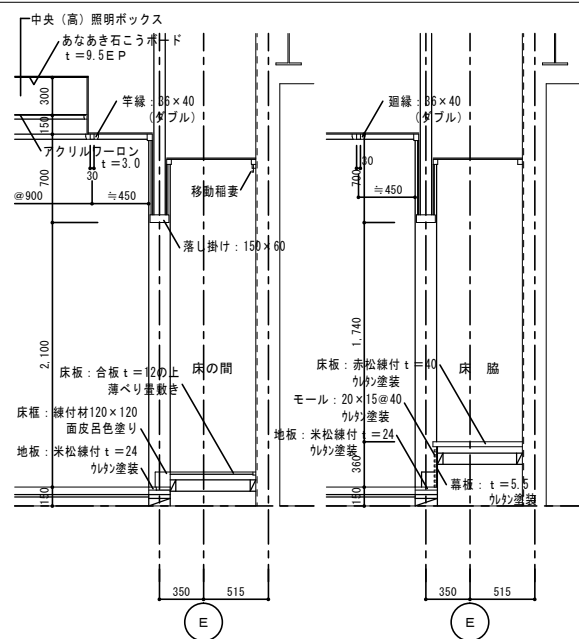


広間収納詳細図


$S = 1/30$




中広間出入口廻り、中・小広間断面詳細図

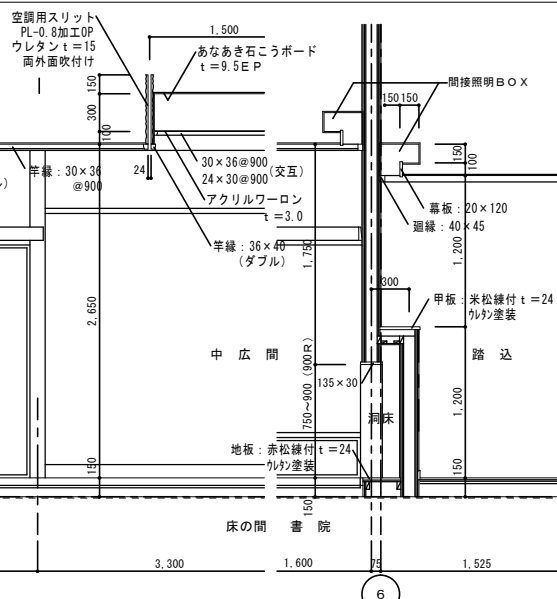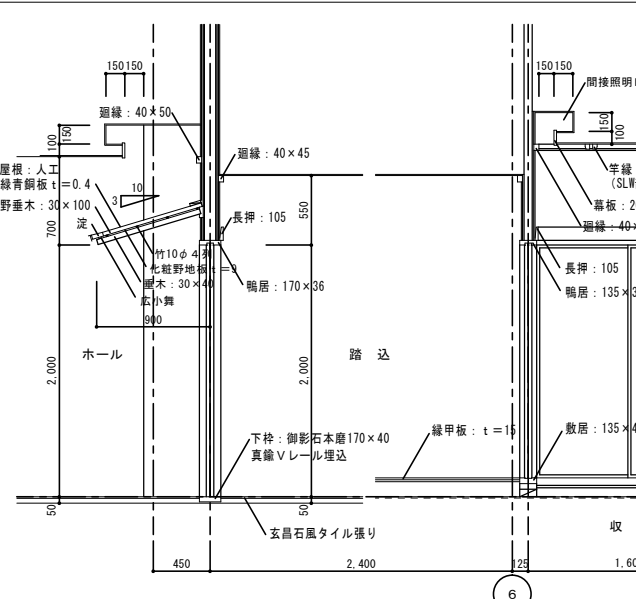

S = 1 / 3 0

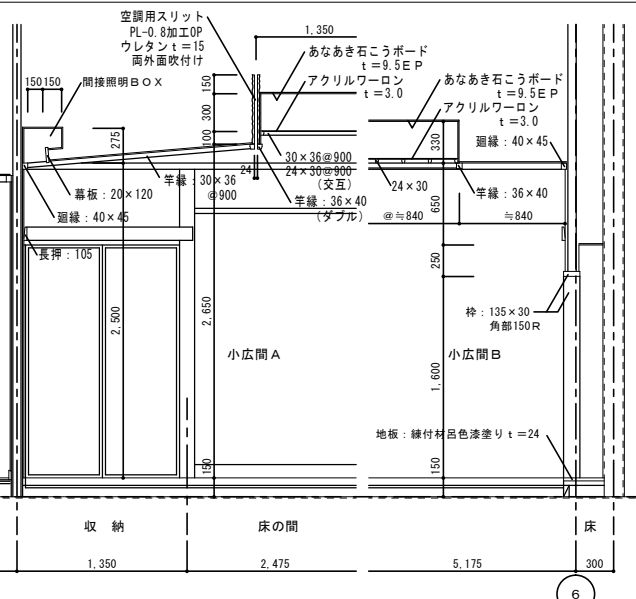


中・小広間床の間廻り詳細図
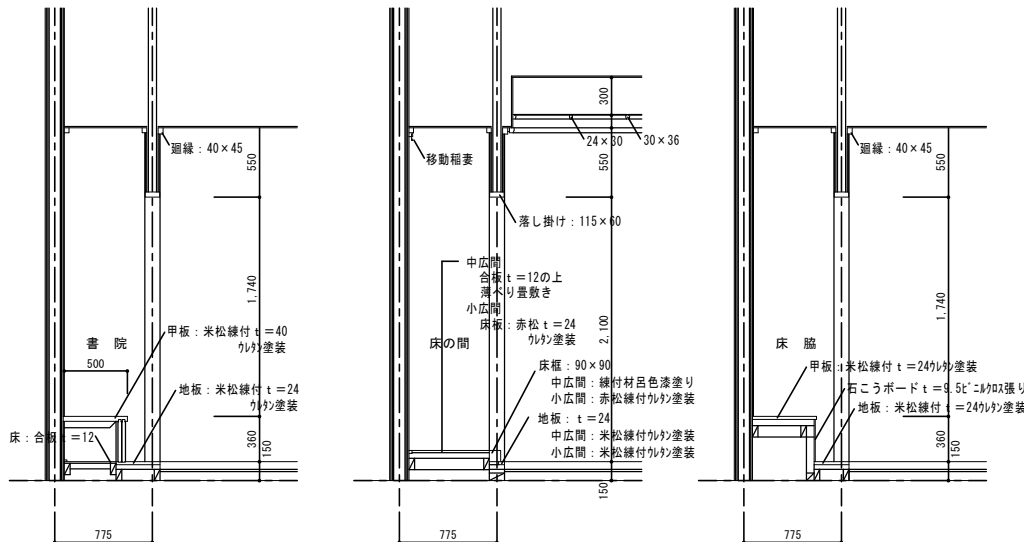
$$S = 1 / 30$$


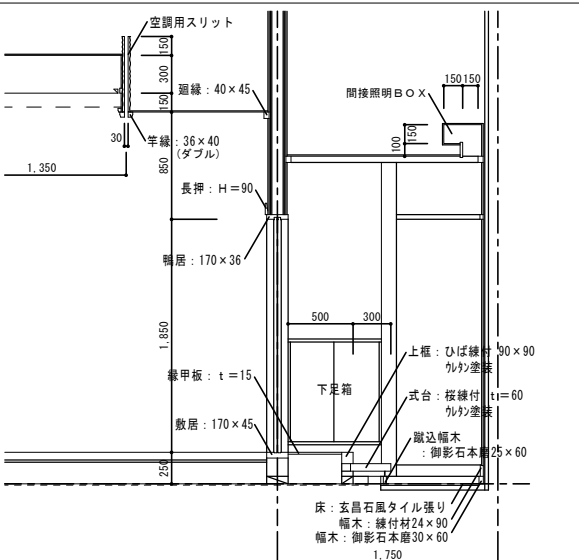
中広間出入口廻り、中・小広間断面詳細図

1 / 30

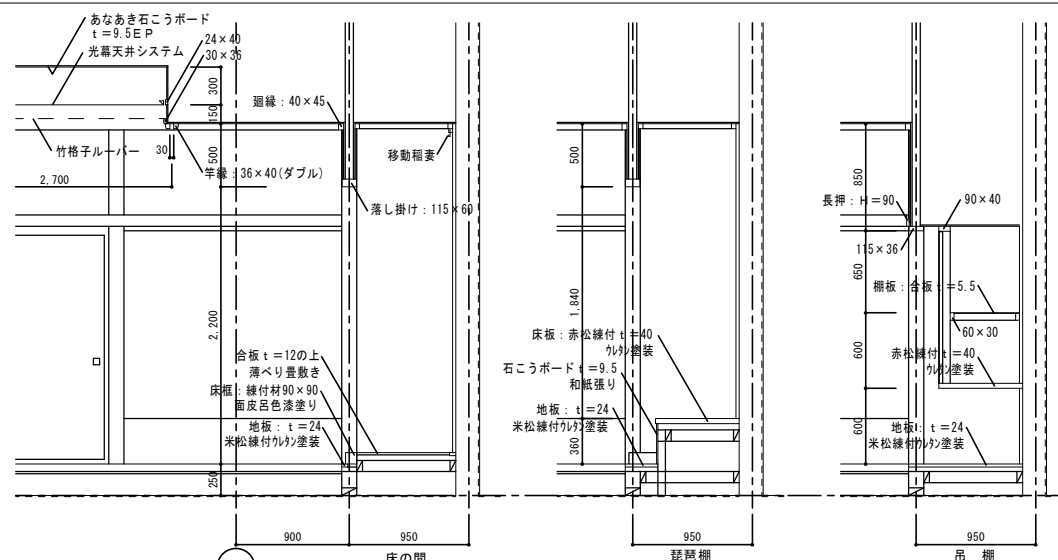


和研修室入口廻り詳細図

S = 1 / 3 0





※全て撤去とし、躯体は現況補修とする

No.	サイン名称	照明	取付	面	外構	1F	2F	3F	4F	5F	6F	計	備考
EX-01	館名表示（自立）	－	自立	片面	1							1	
EX-02	駐車場誘導	－	自立	片面	3							3	
EX-03	駐車場表示	－	自立	両面	1							1	
EX-04	駐車場表示（来客専用）	－	自立	片面	2							2	
EX-05	掲示板	－	自立	片面	1							1	クリーニングのみ
EX-06	車いす駐車場表示	－	壁付	片面	1							1	
EX-07	館名＋利用案内	－	直付	片面		2						2	
IN-01	総合案内板	－	自立	片面		1						1	
IN-02	EV各階案内	DL	壁付	片面		1	1	1	1	1	1	6	
DR-01	誘導表示	DL	壁付	片面		2	1	1	2	2	2	10	
ID-01	EV階数表示	DL	壁付	片面		1	1	1	1	1	1	6	
ID-02	階数表示	DL	壁付	片面		3	4	3	3	2	2	17	
ID-03	踊場階数表示	DL	壁付	片面		1	3	3	3	2	2	14	
ID-04	室名表示（突出）	DL	突出	両面		5	6	4		4		19	
ID-05	室名表示（壁付）	－	壁付	片面		8	12	7	5	4		36	
ID-06	会議室表示（突出）	DL	突出	両面						1		1	
ID-07	会議室表示（壁付）	－	壁付	片面						1		1	
ID-08	共用・個別会議室（突出）	DL	突出	両面							10	10	
ID-09	共用・個別会議室（壁付）	－	壁付	片面							10	10	
ID-10	ピクト表示（突出）	DL	突出	両面		4	4	5	5	3	3	24	
ID-11	ピクト表示（壁付）	－	壁付	片面		1	1	1	1	2	3	9	
ID-12	お手洗い表示（突出）	DL	突出	両面		3	1	3	1	3	3	14	
ID-13	お手洗い表示（壁付）	－	壁付	片面		6	4	3	3	3	3	22	
BY-01	BY室名（壁付）	－	壁付	片面		3	2	2	2	2	2	13	
BY-02	BY室名（直付）	－	直付	片面		9	5	6	1	3	4	28	
BY-03	BY設備室	－	直付	片面		8	7	6	10	5	5	41	
BY-04	スタッフオンリー	－	直付	片面		1		1				2	


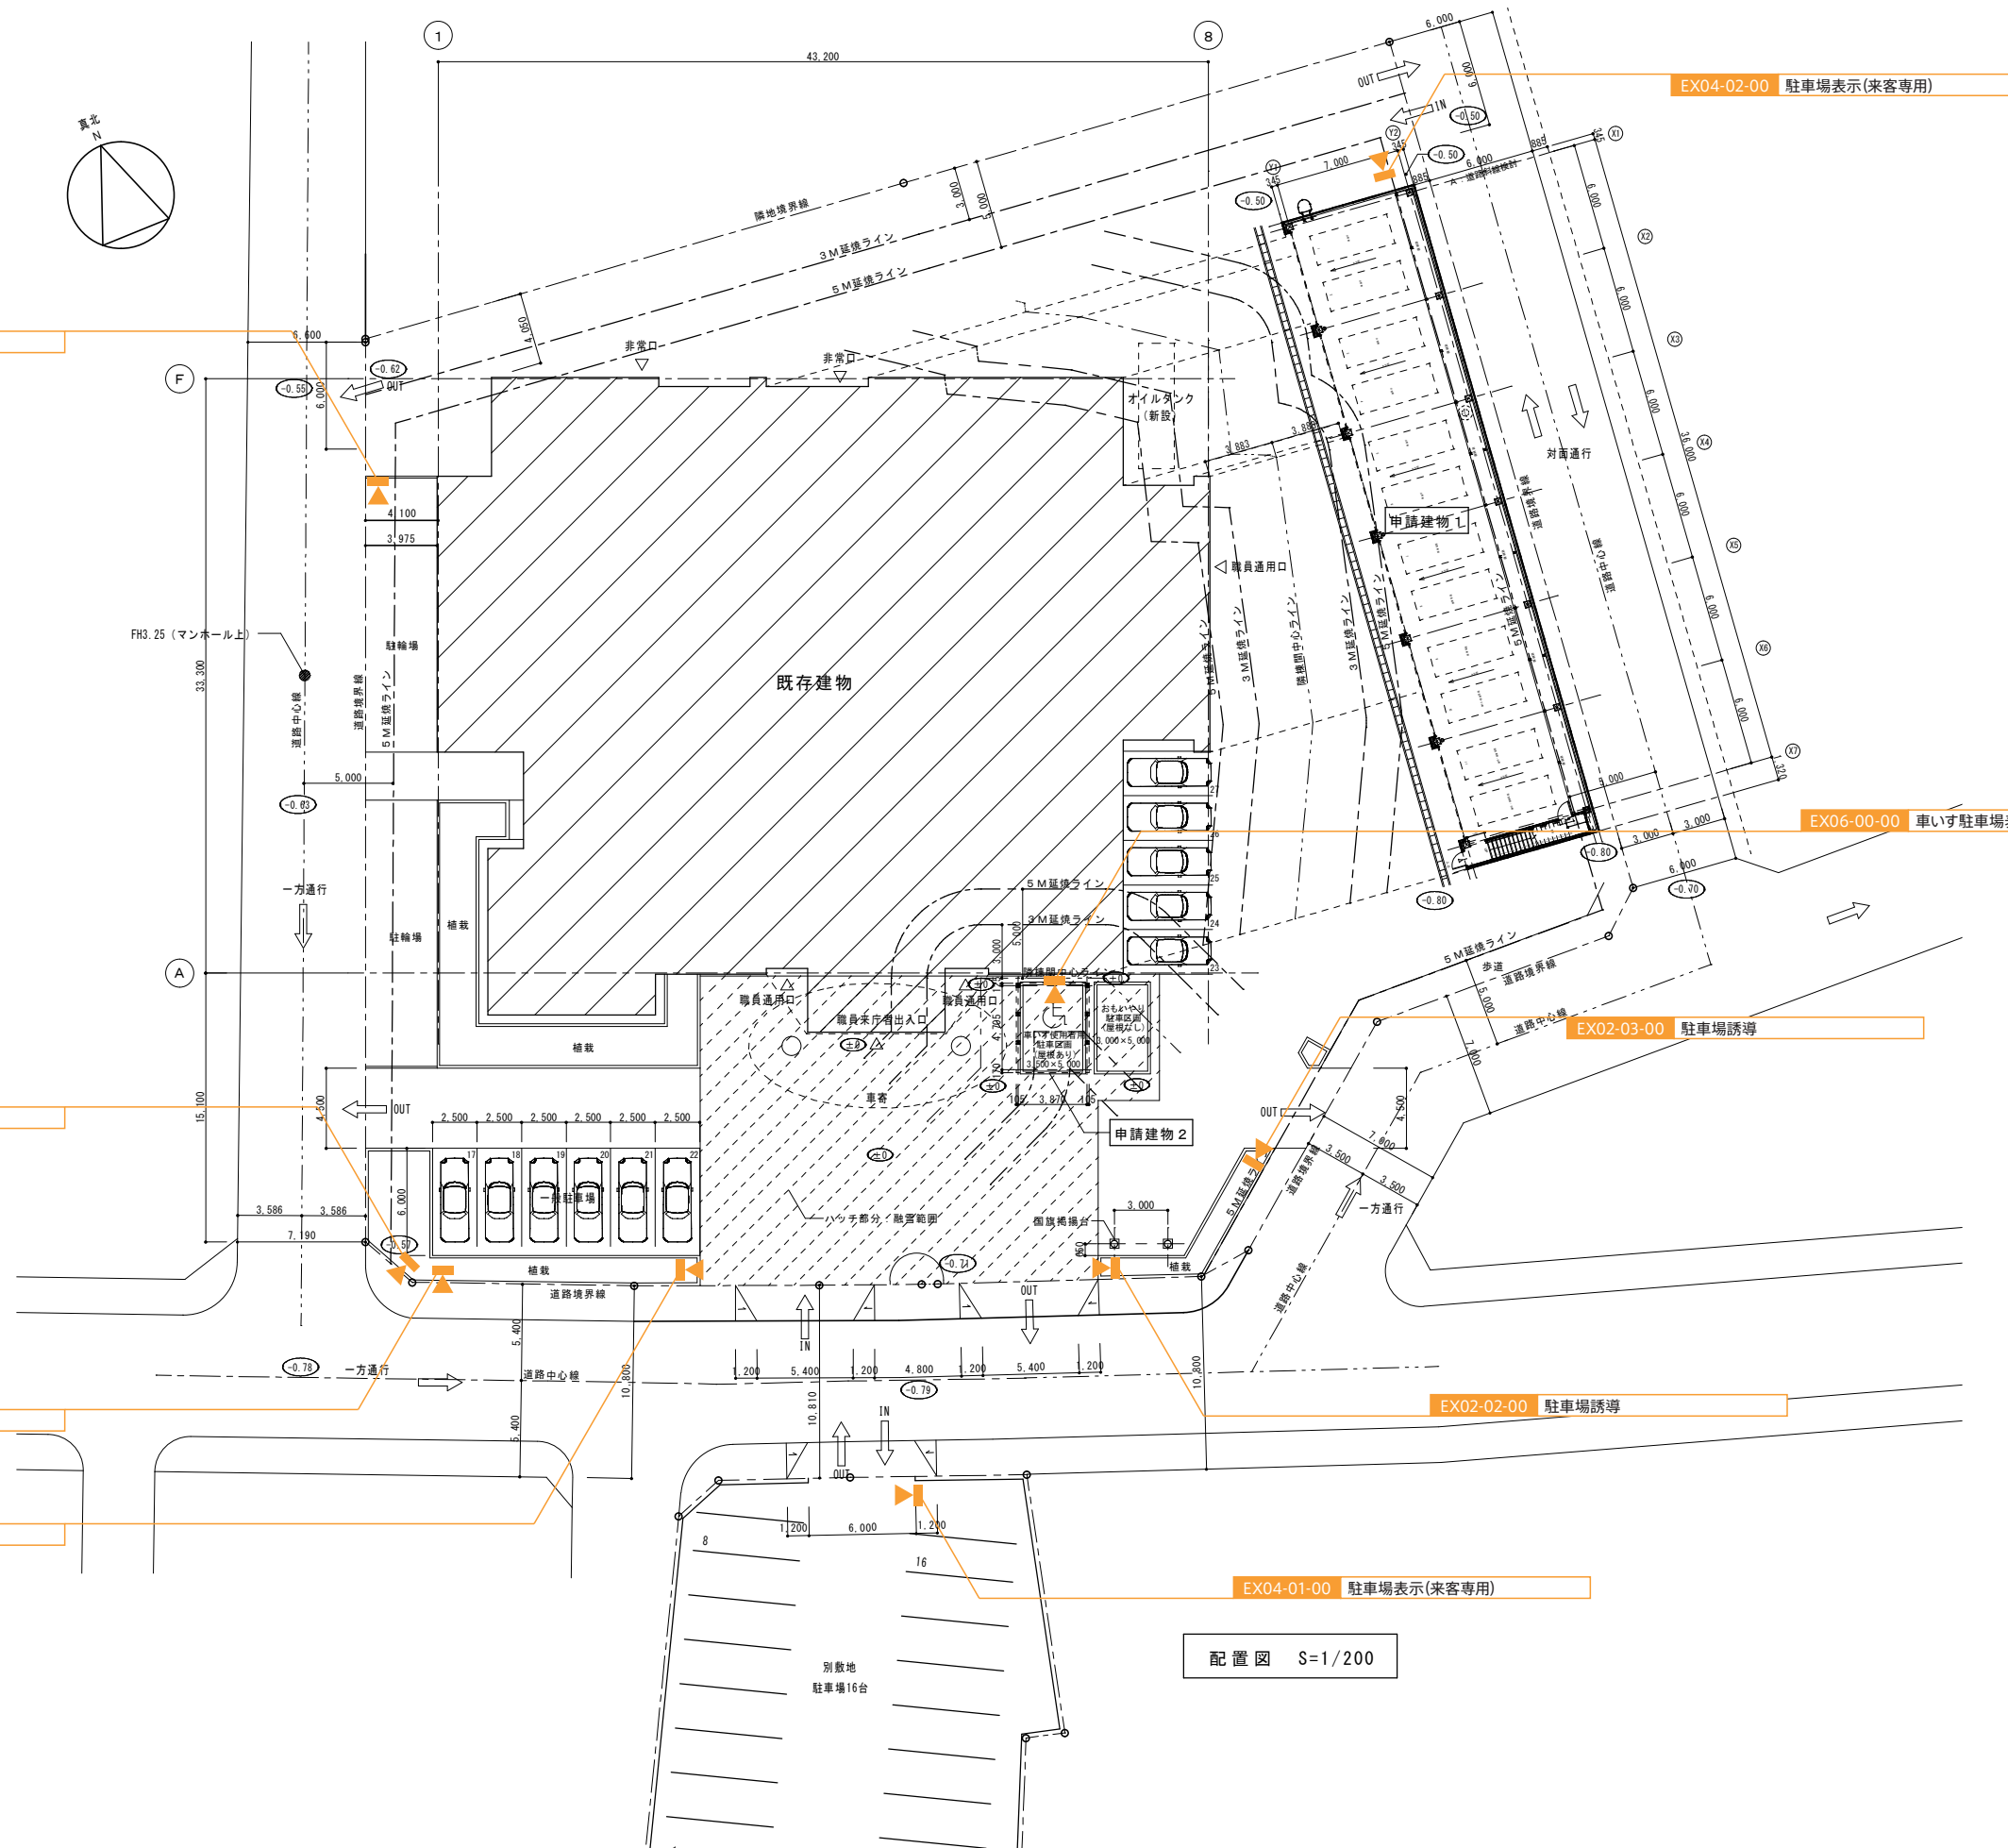


配置図 S=1/200



外構

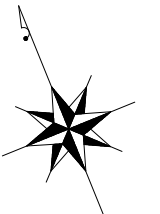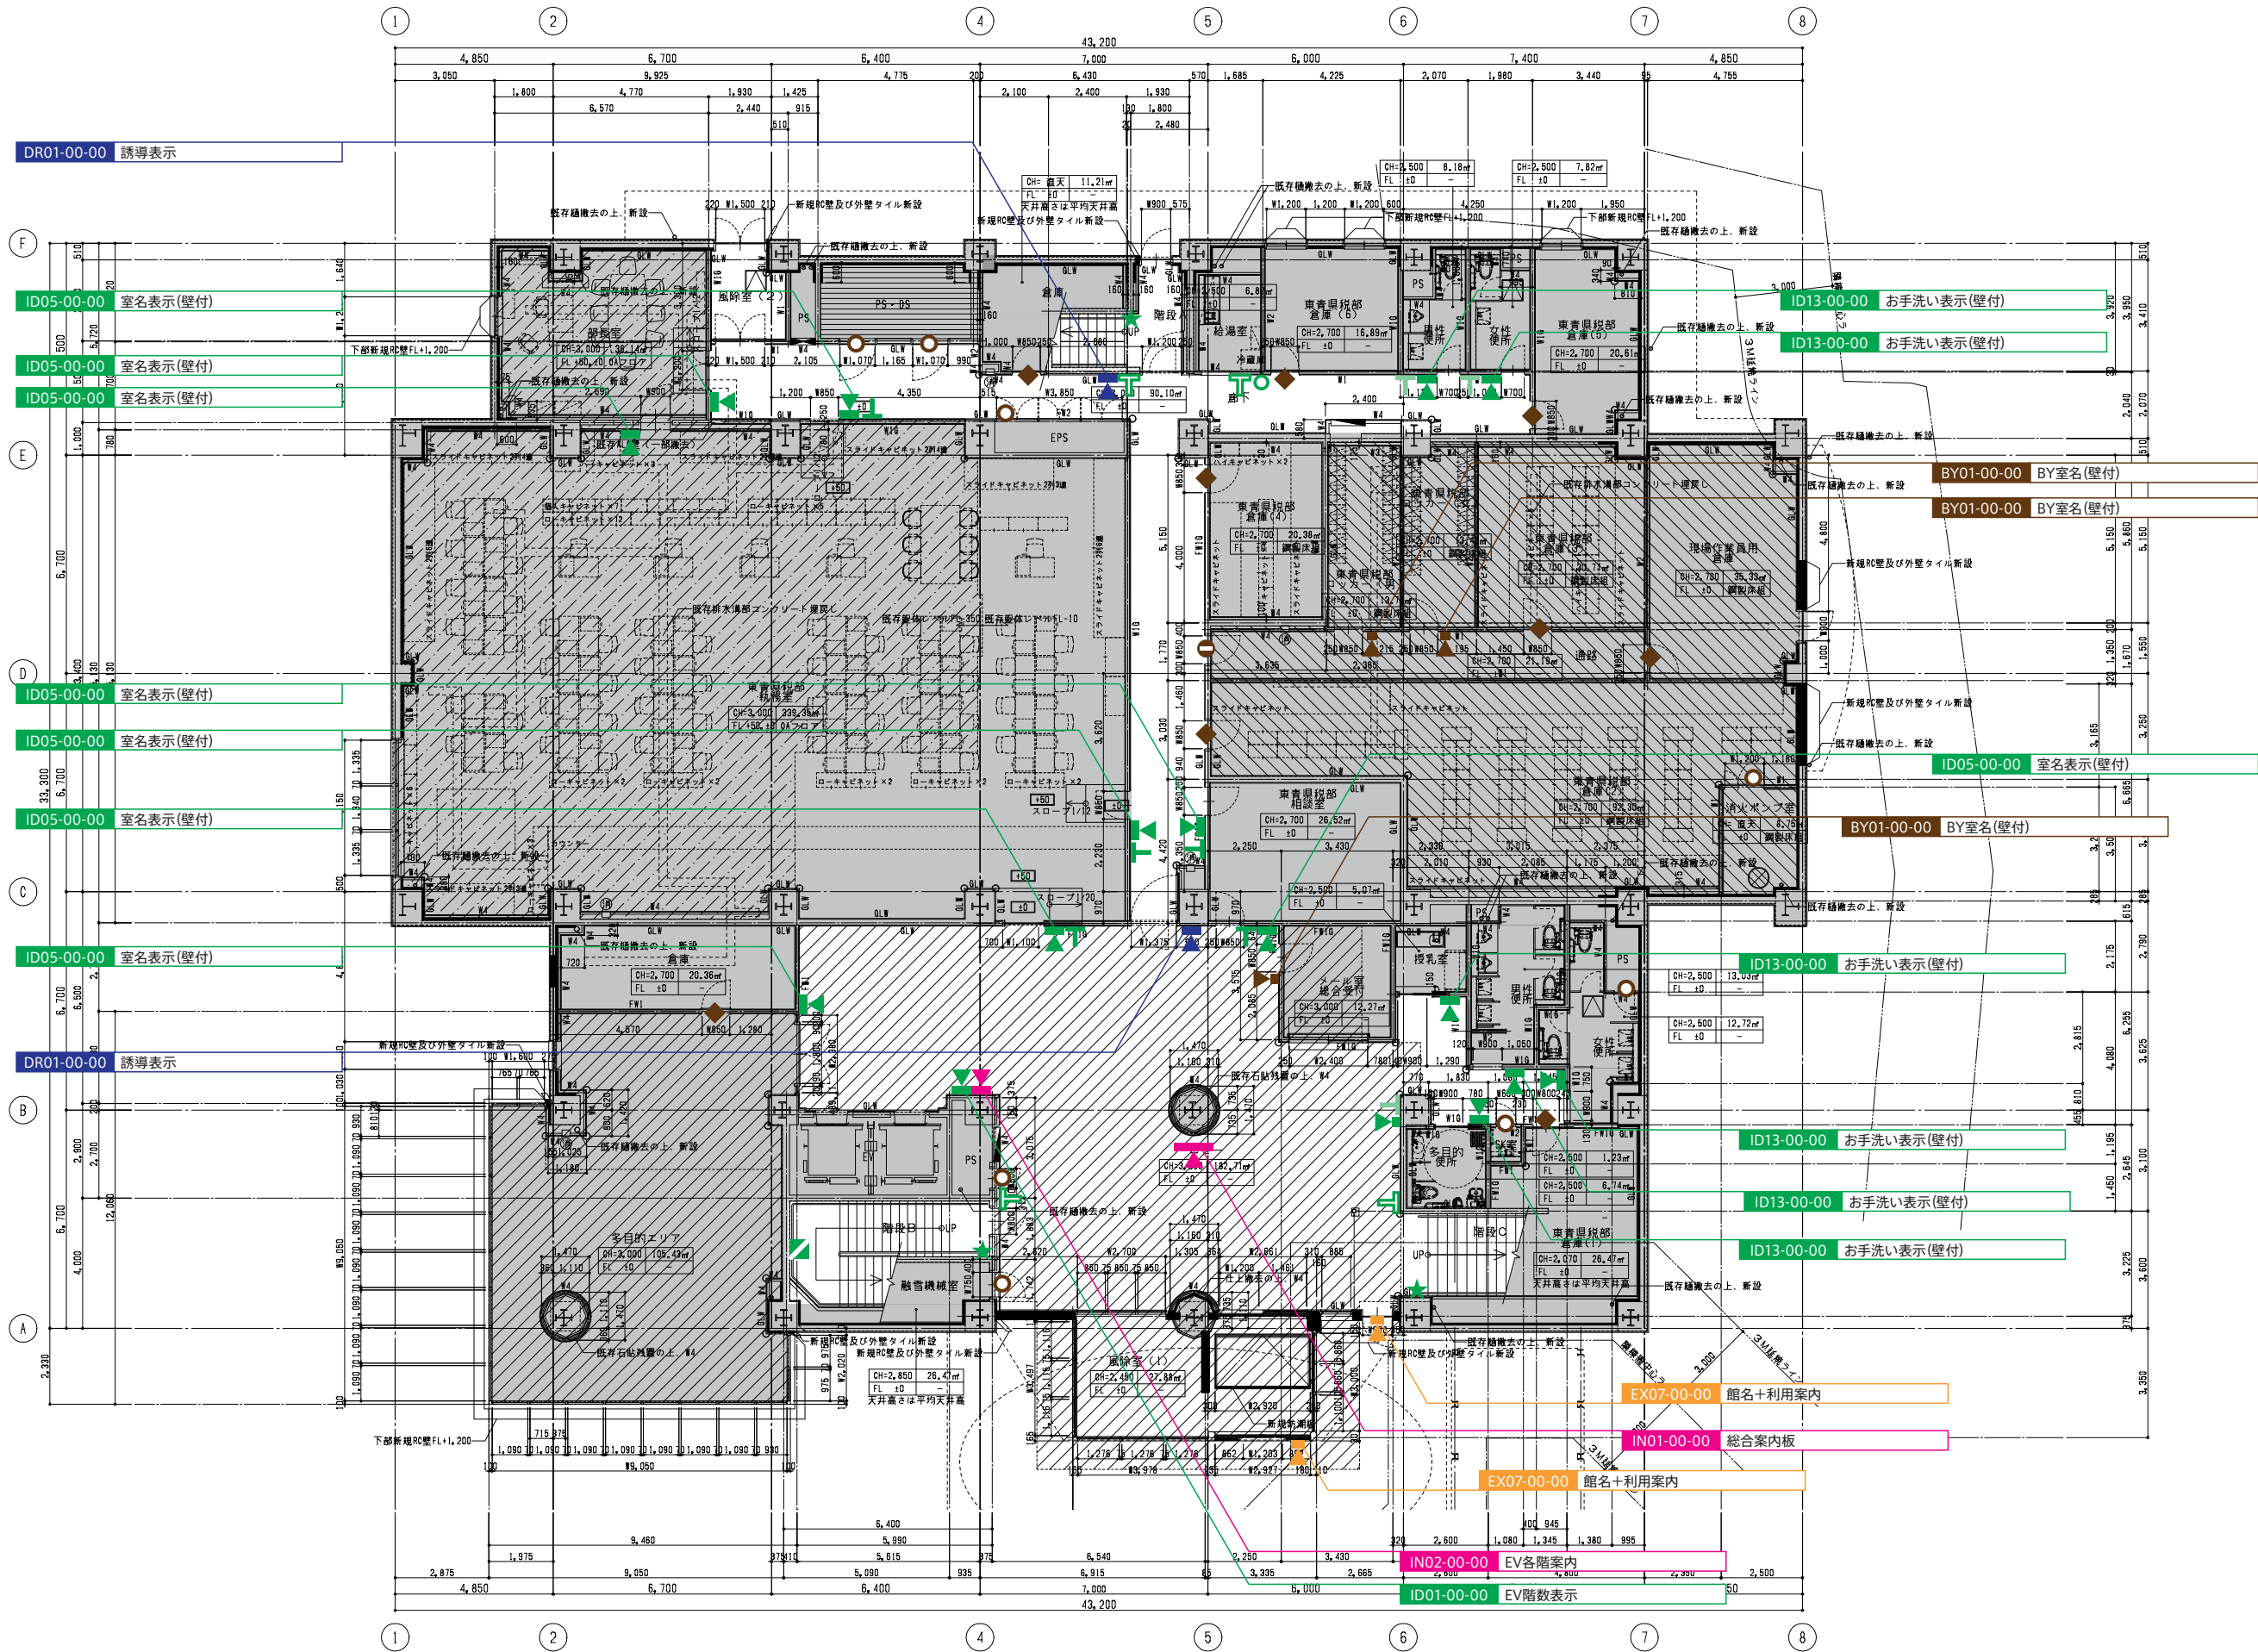



1F

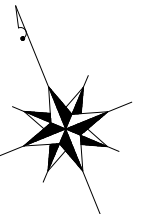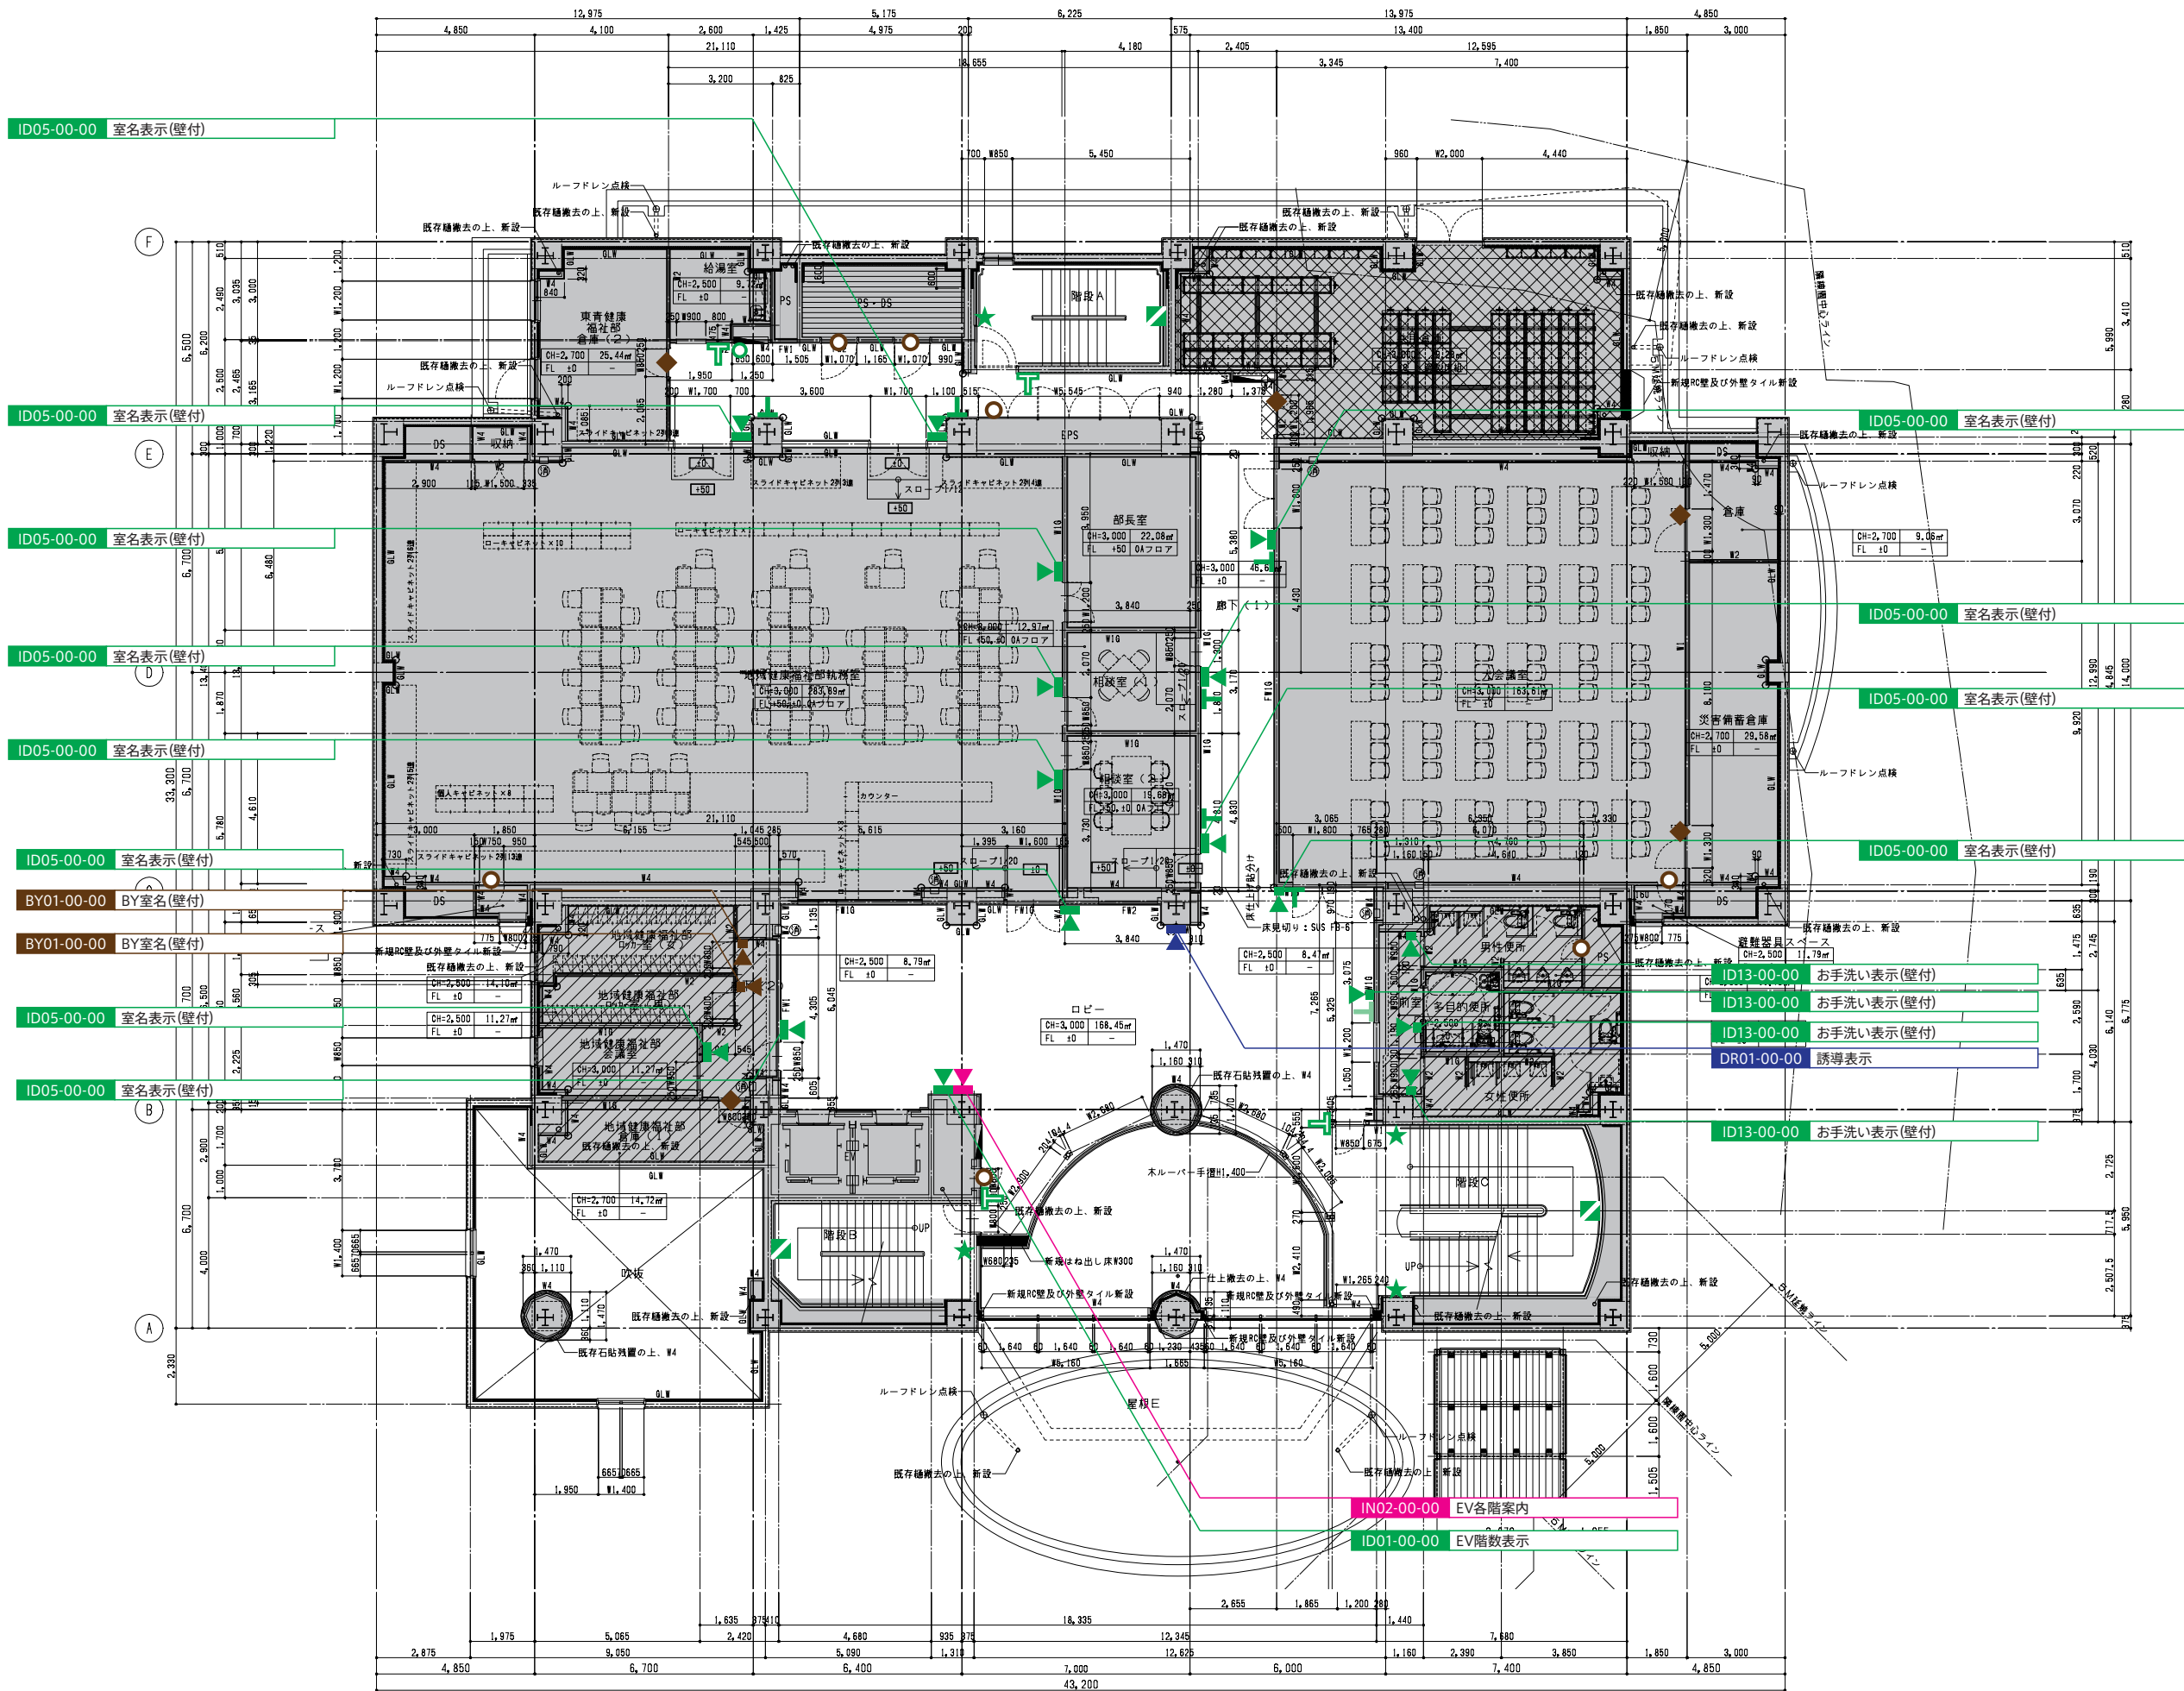


2F

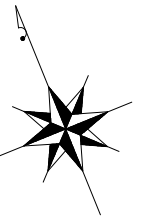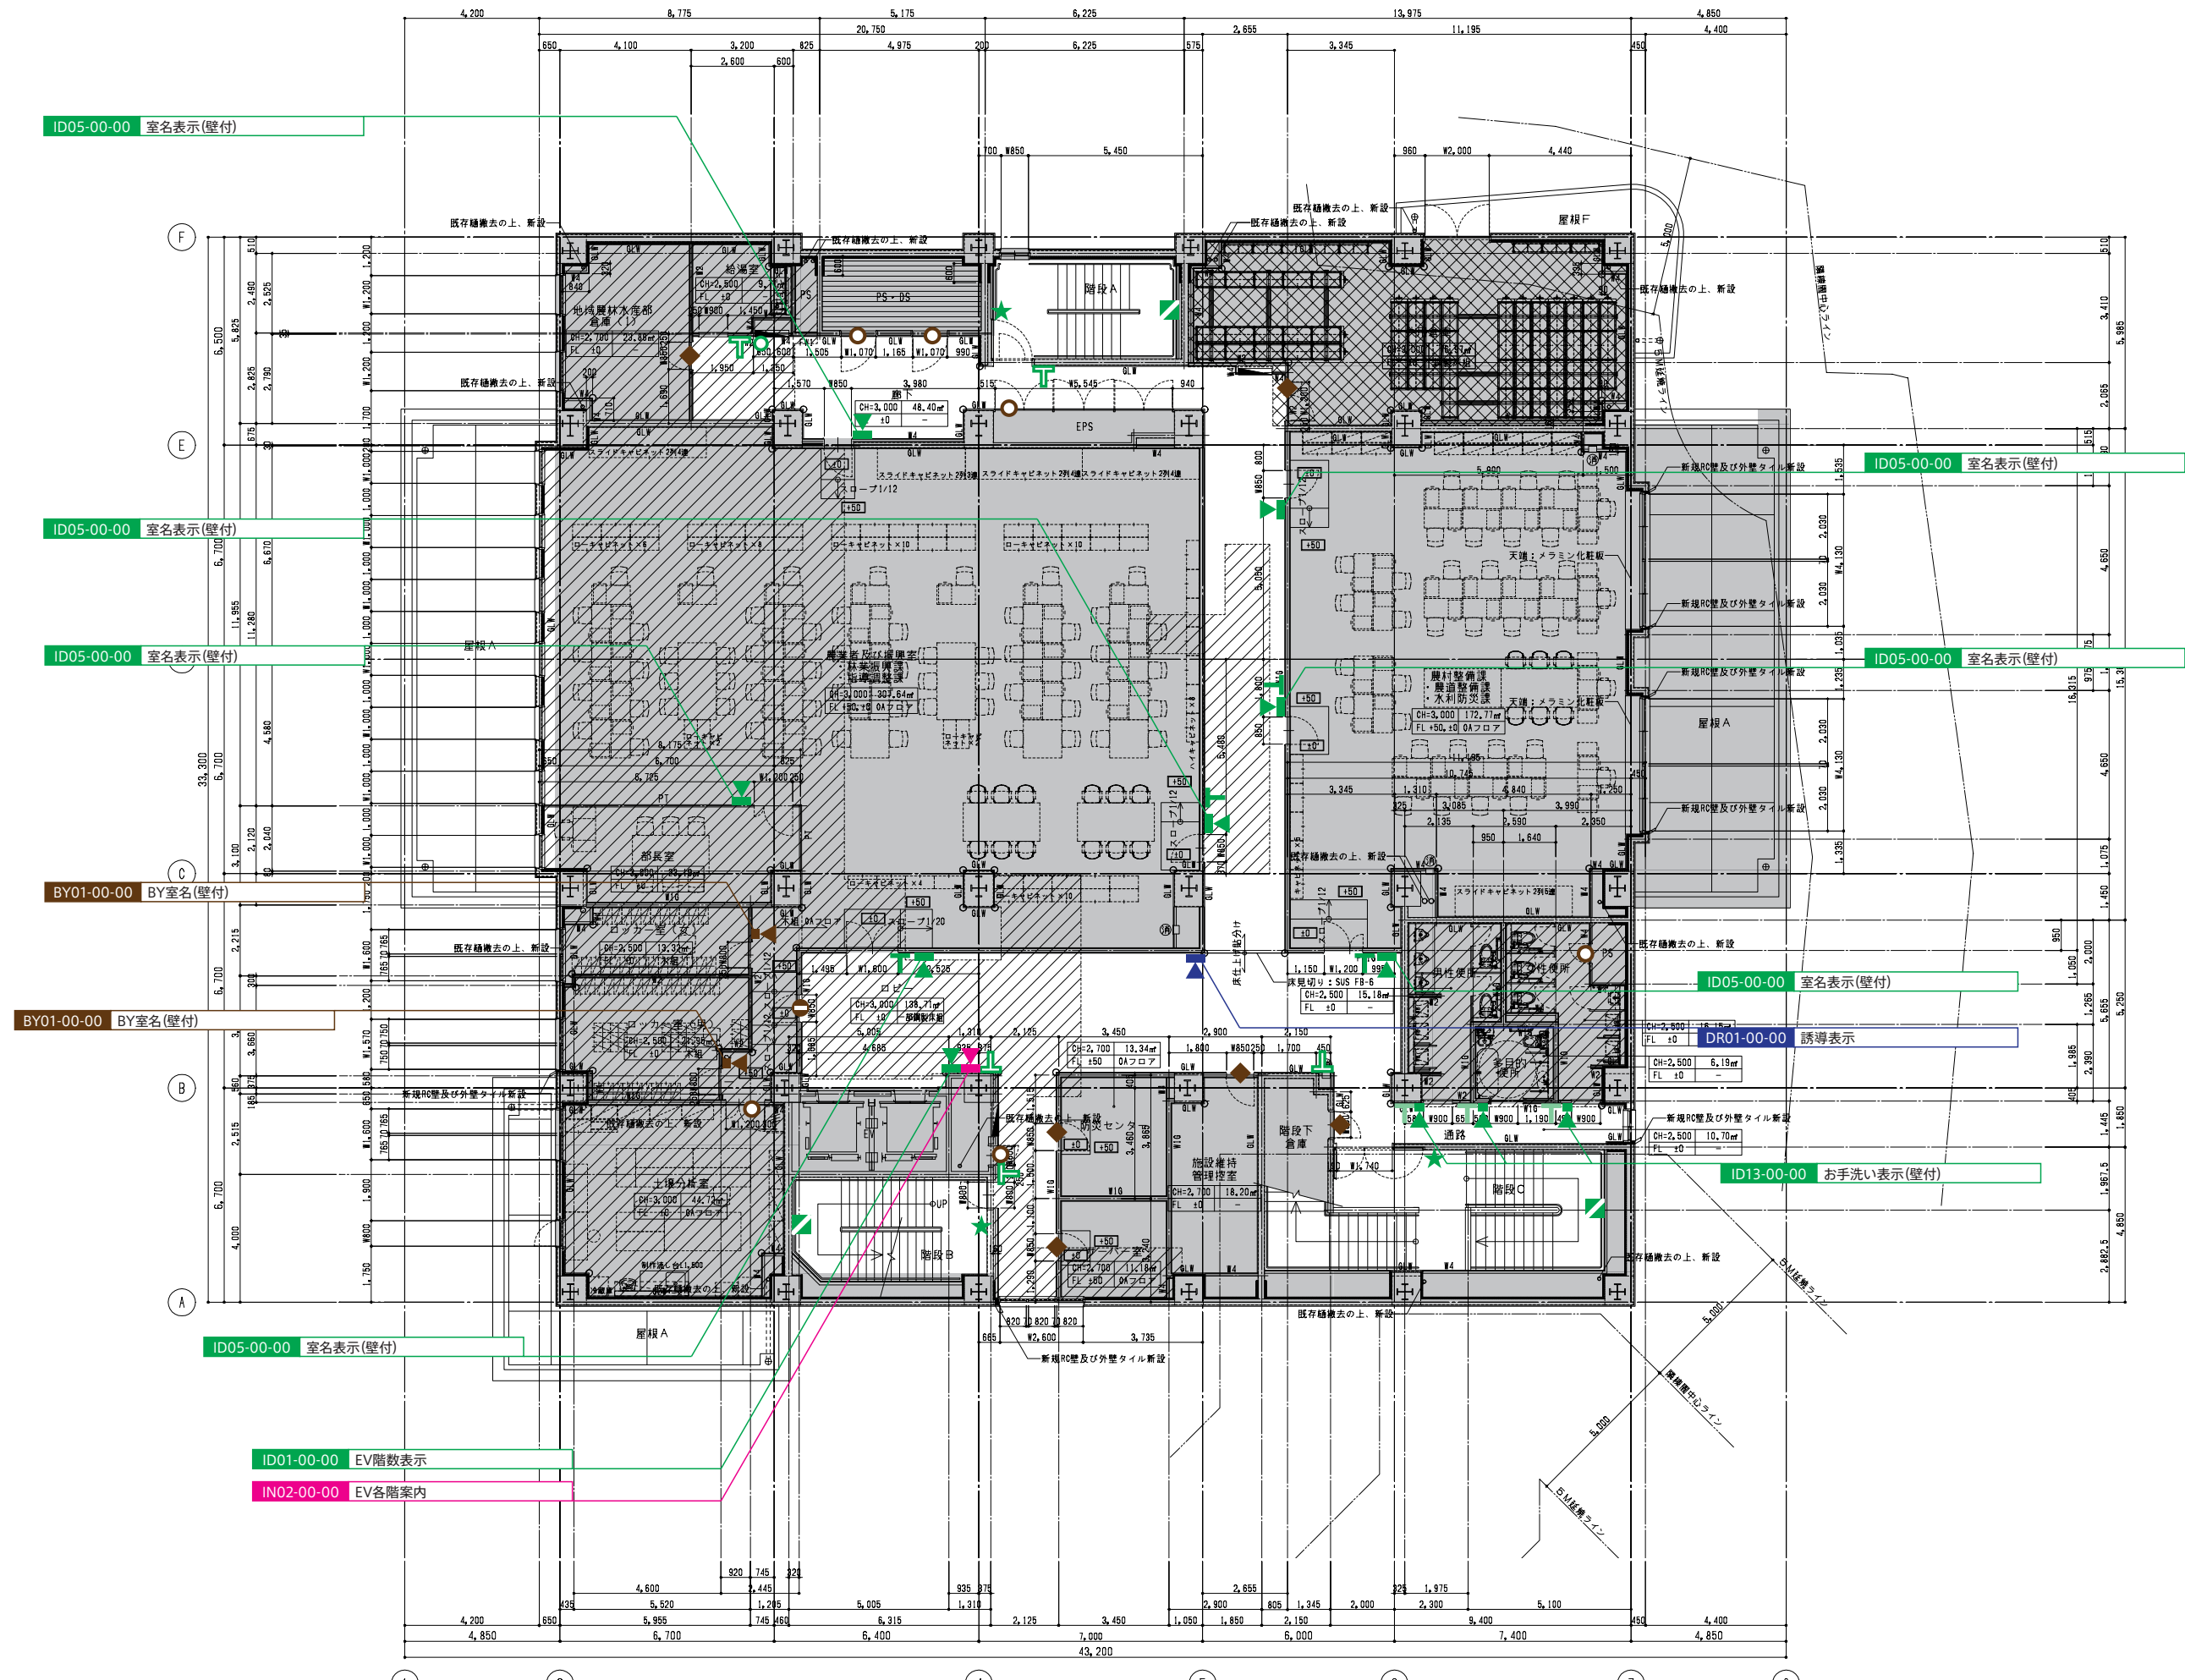


3F

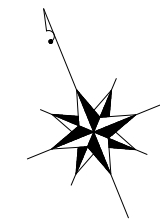
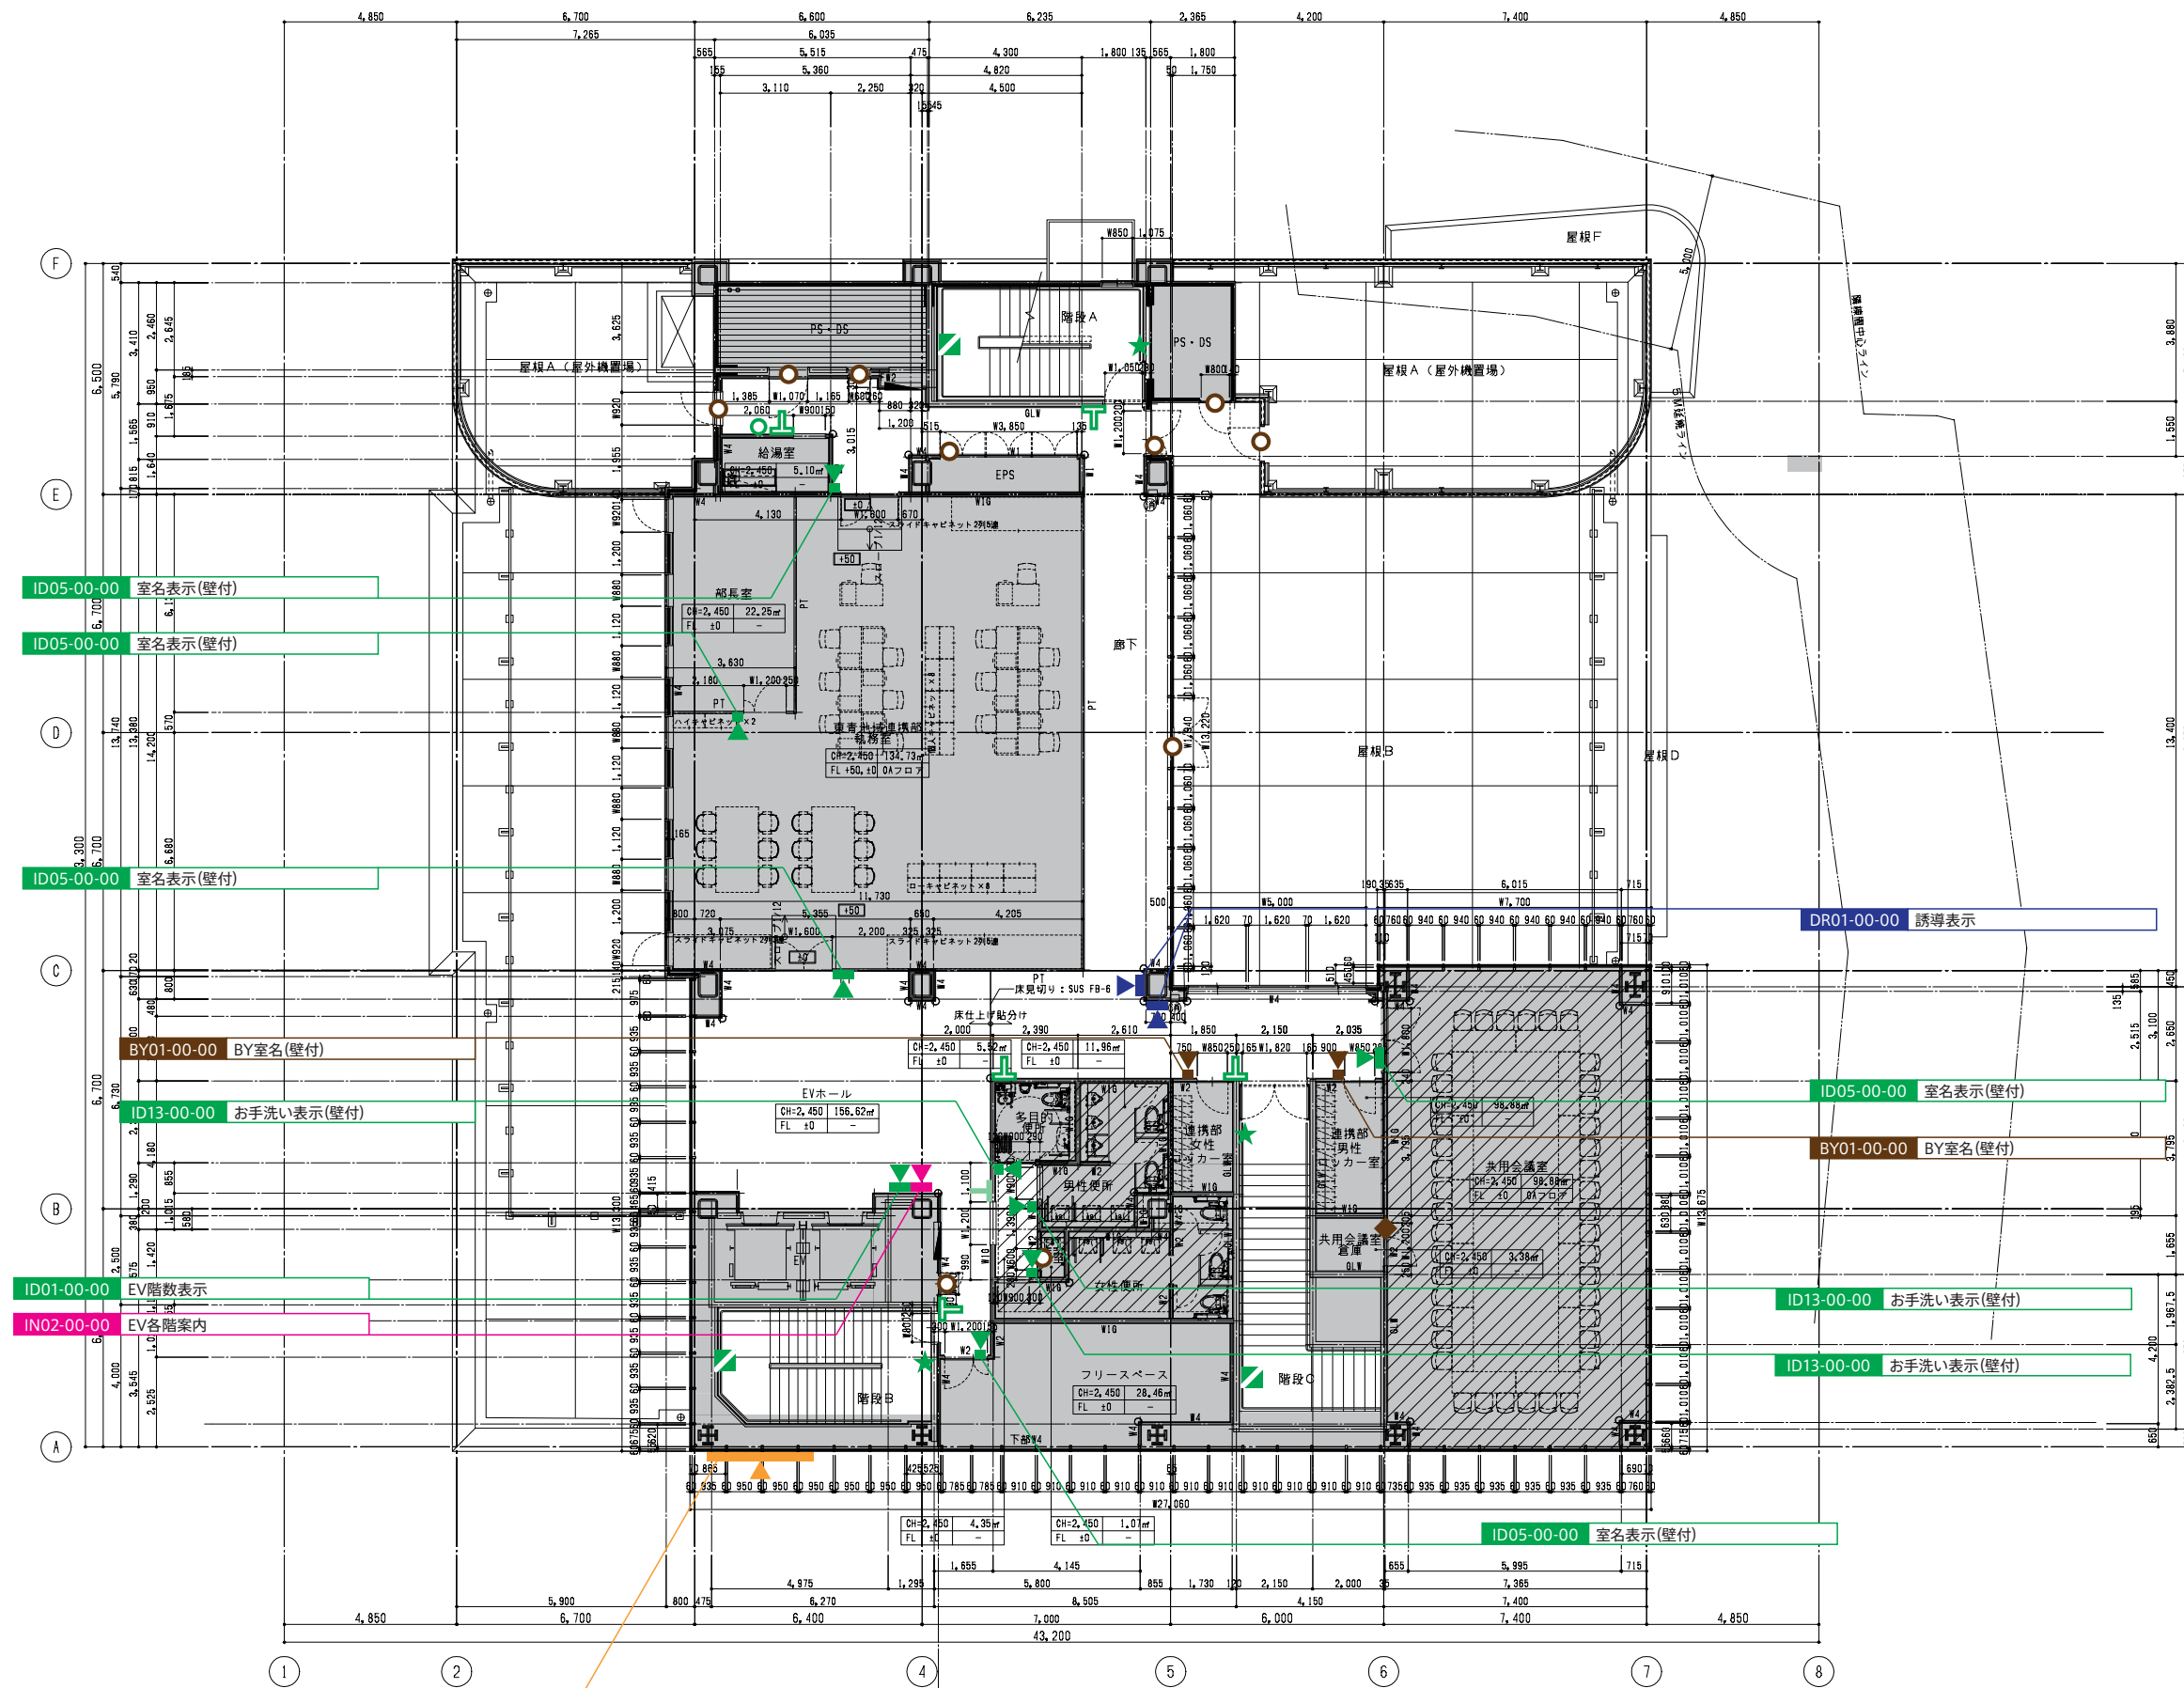


4F




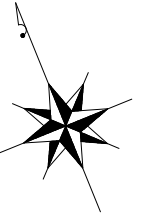


5F

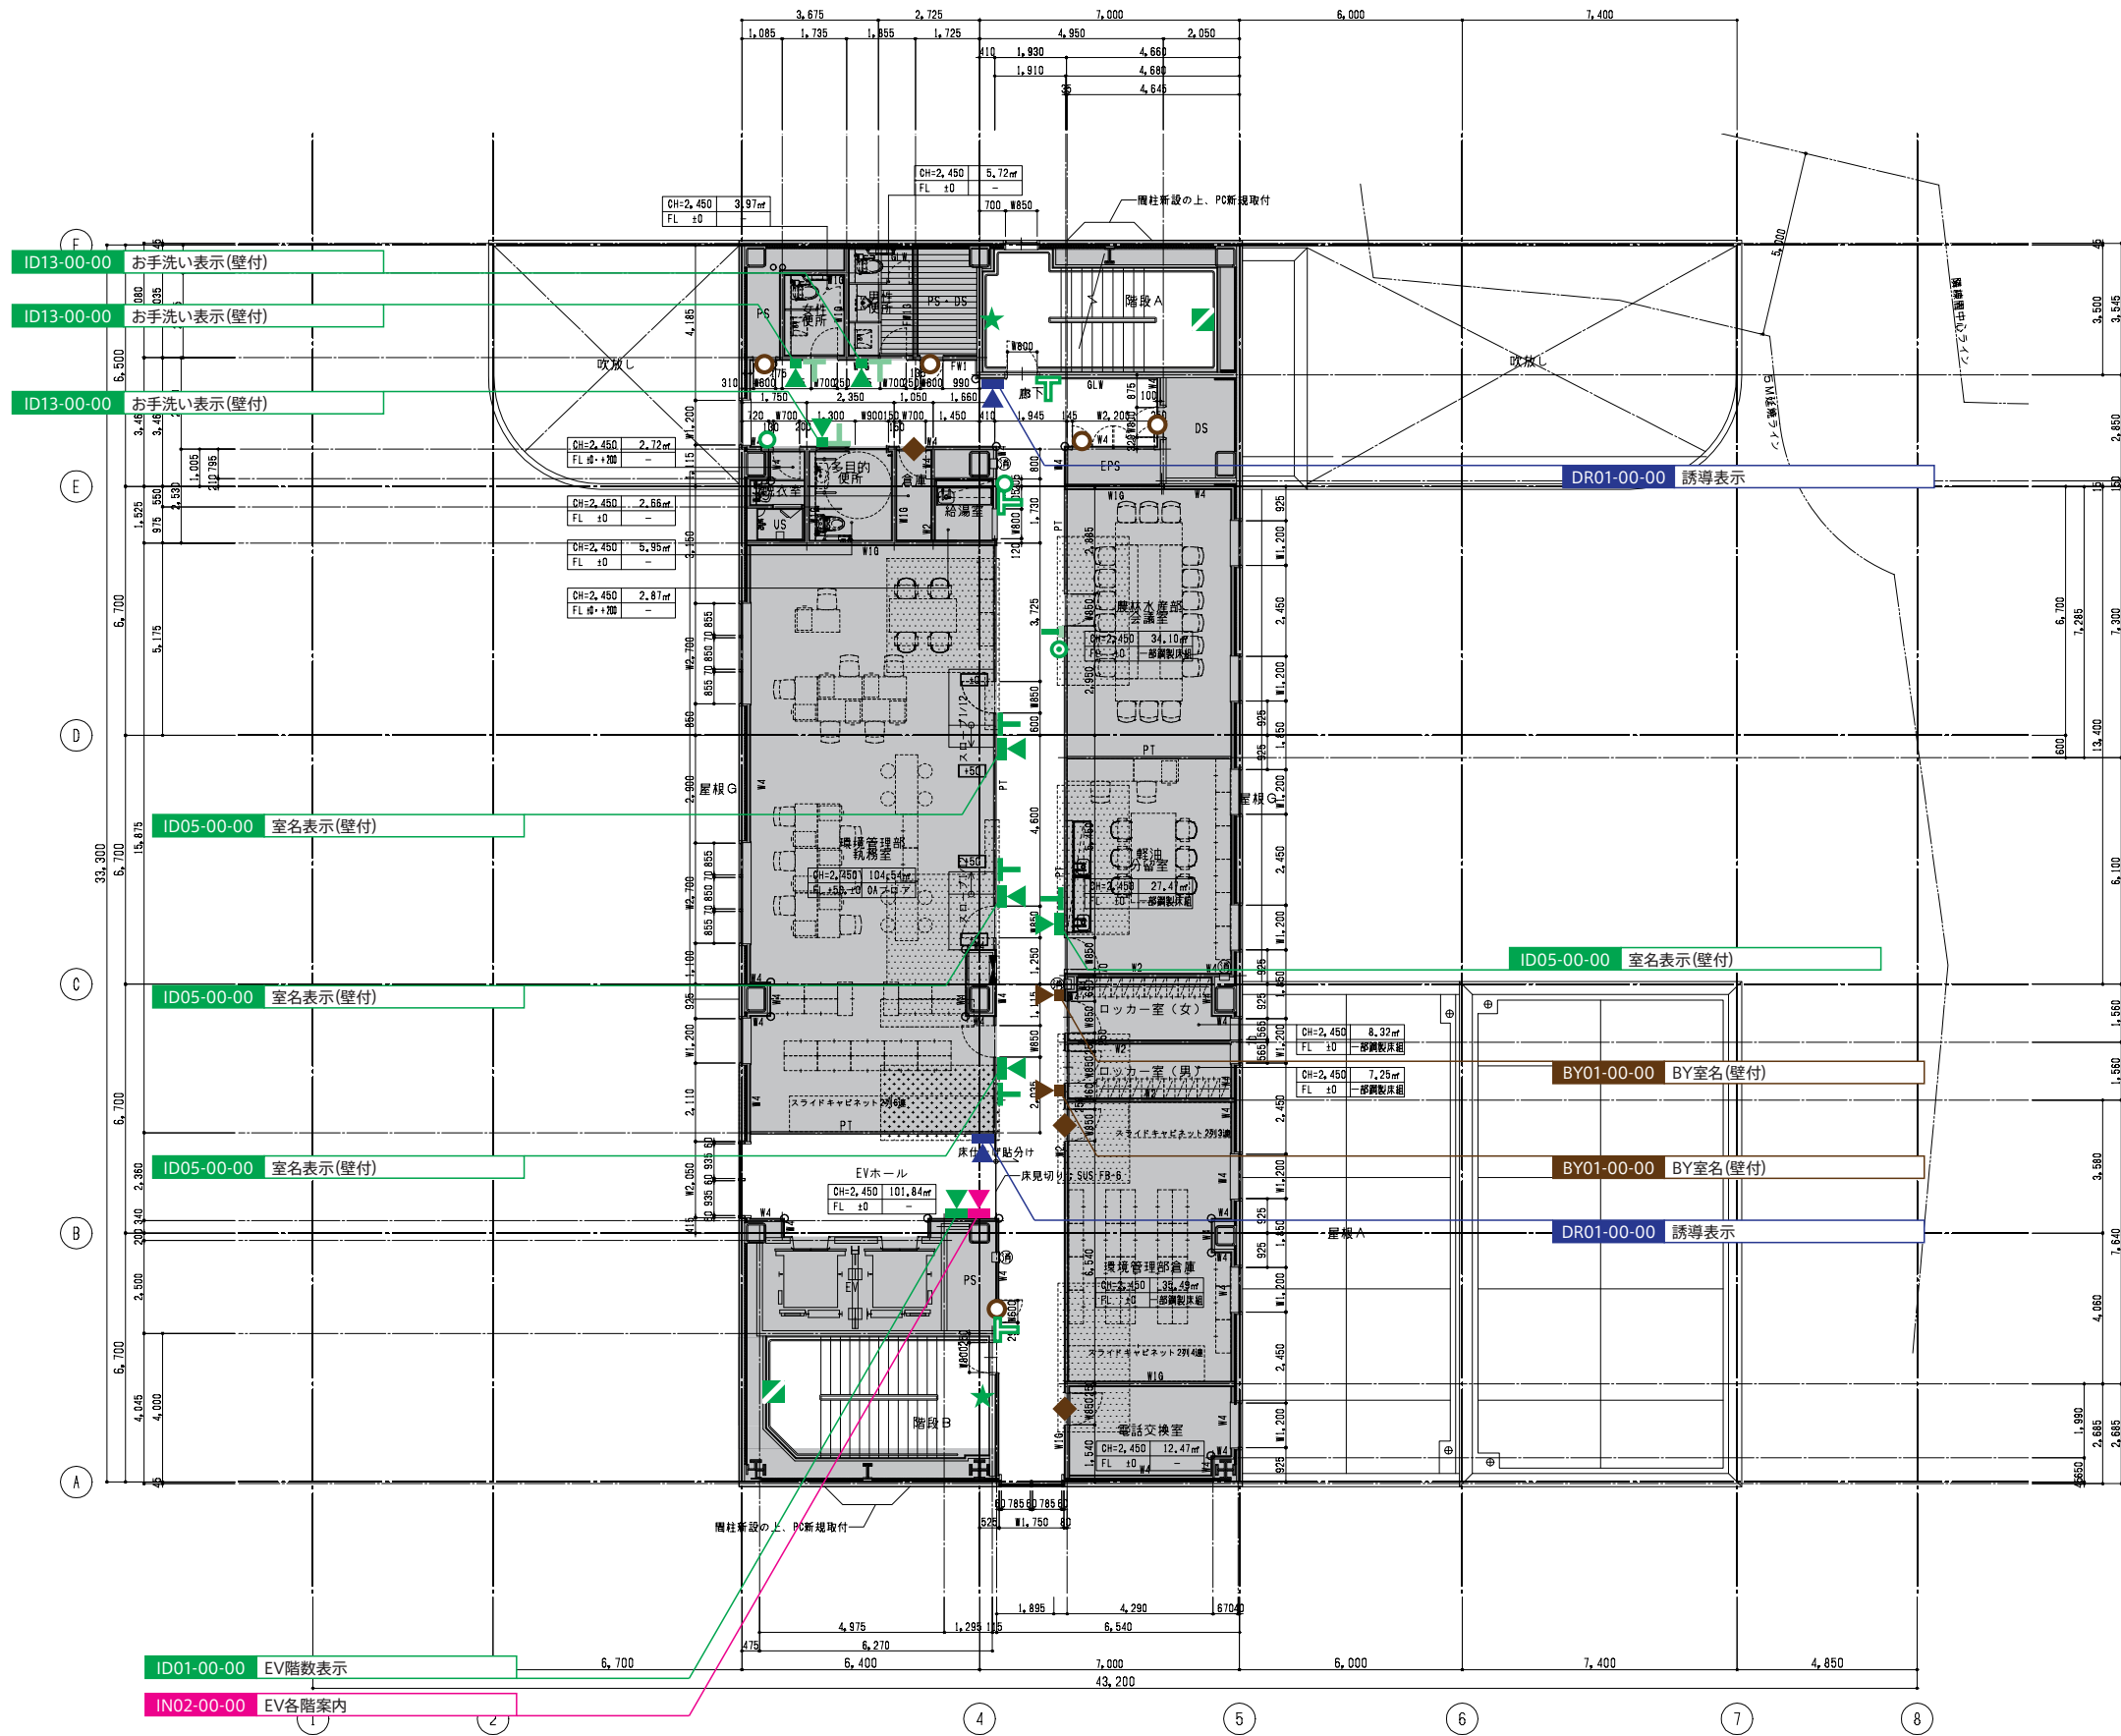

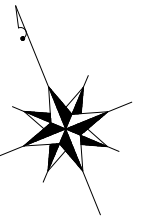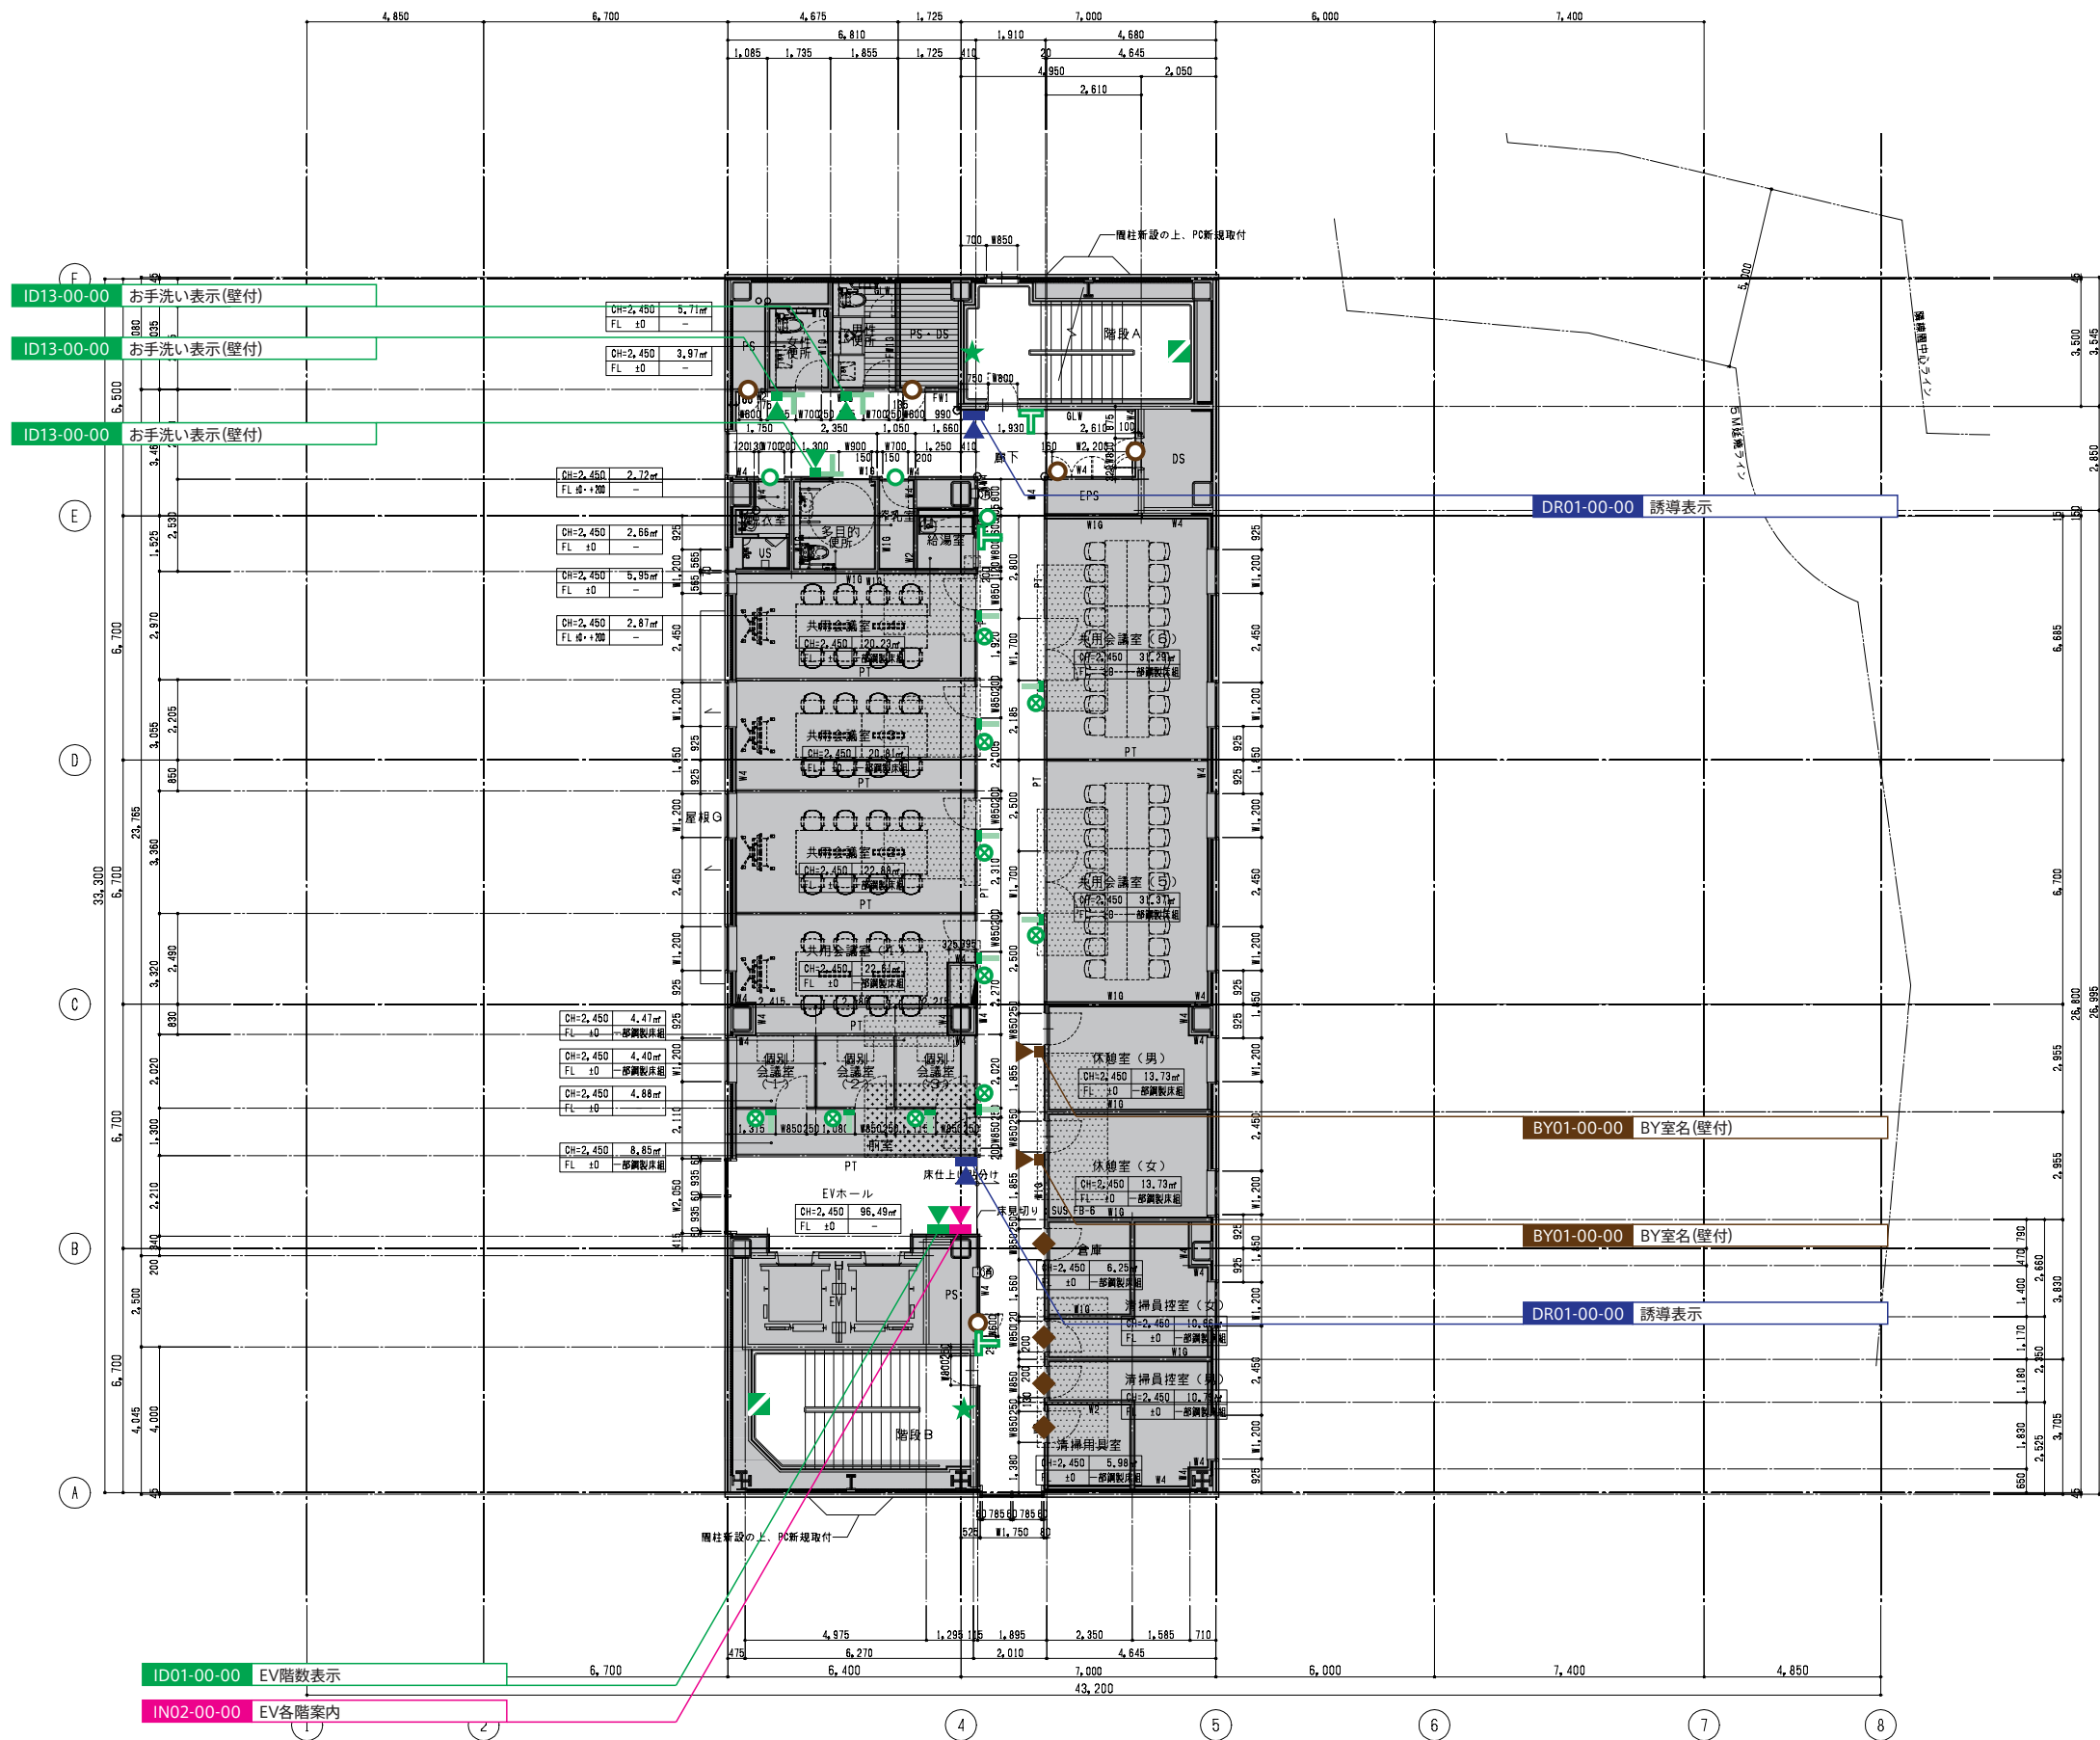

6F

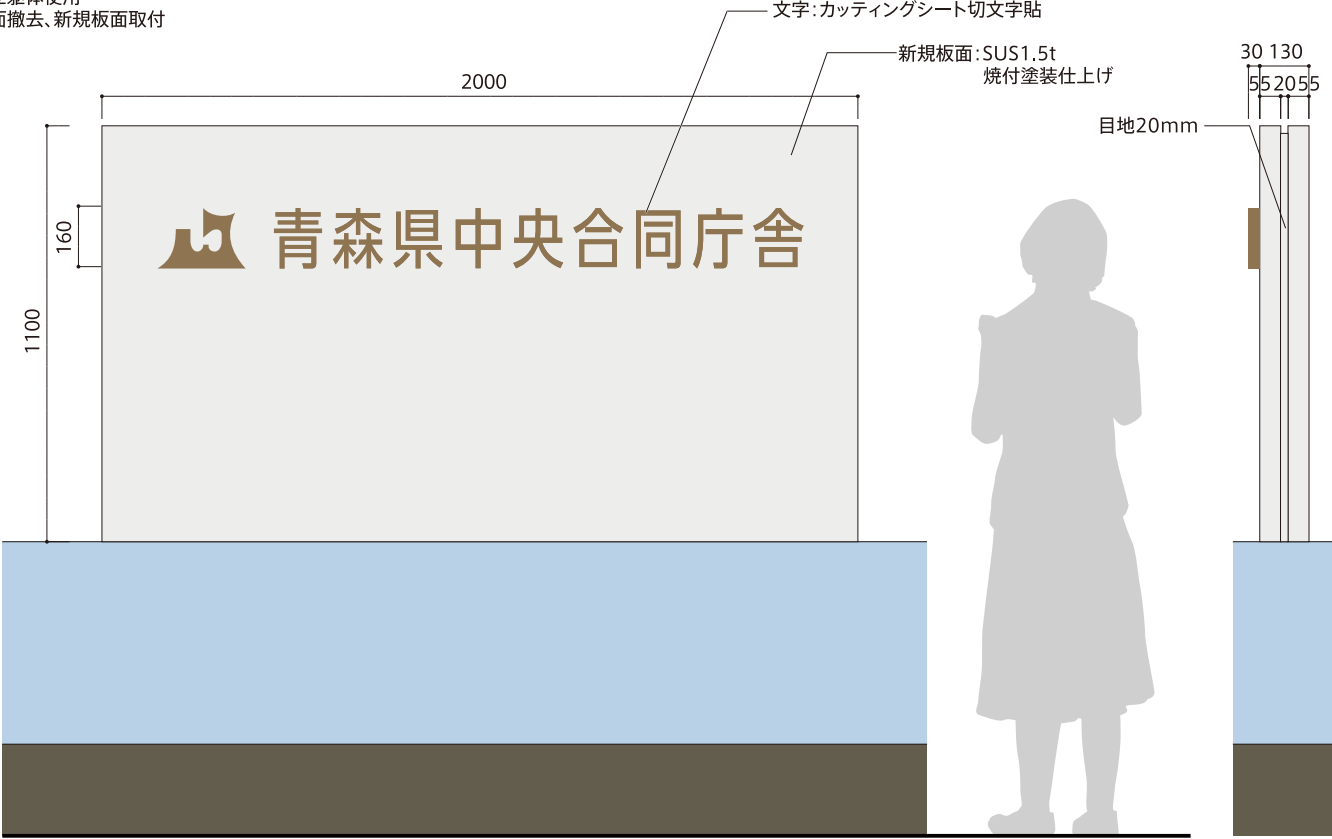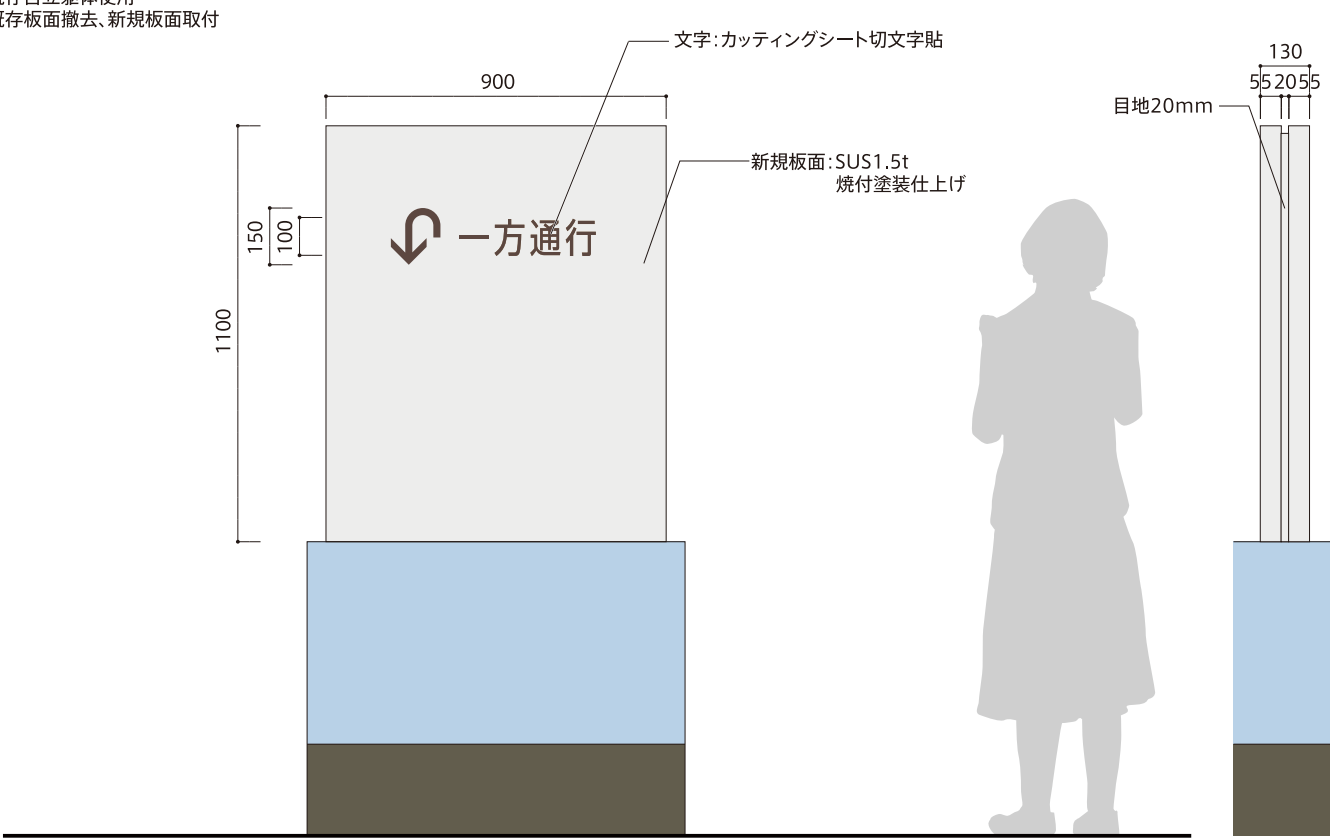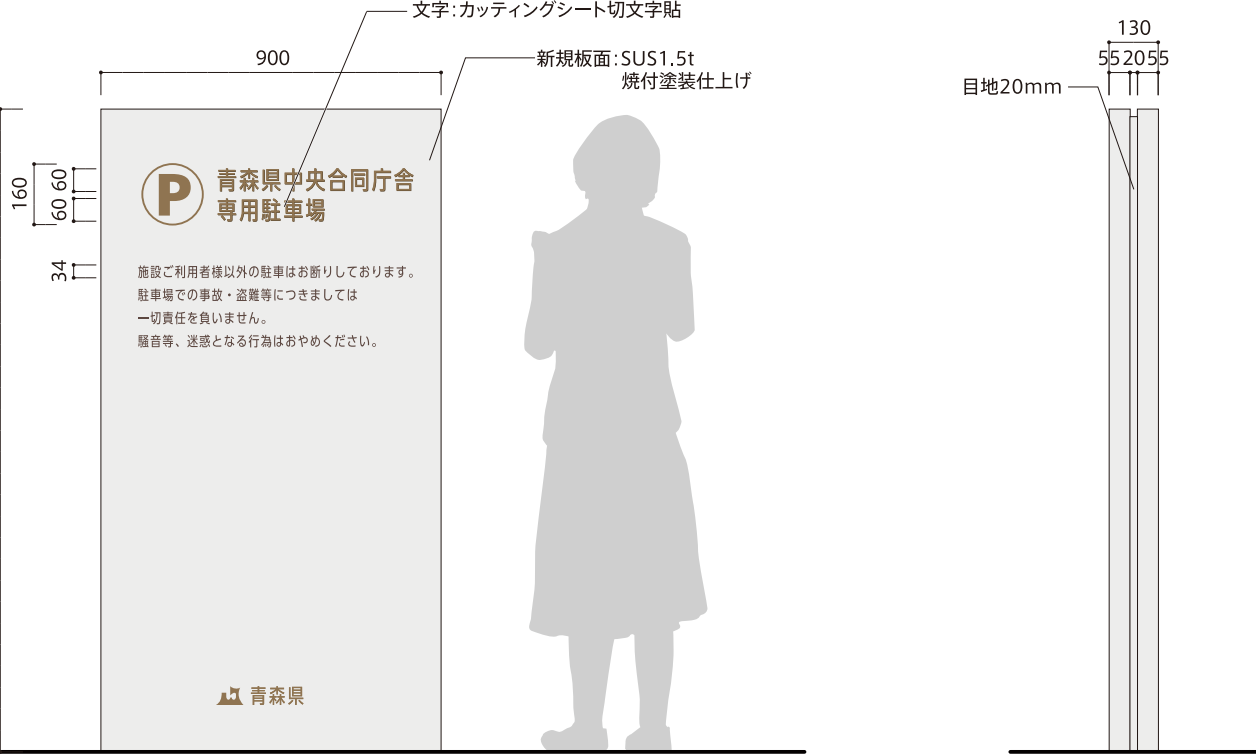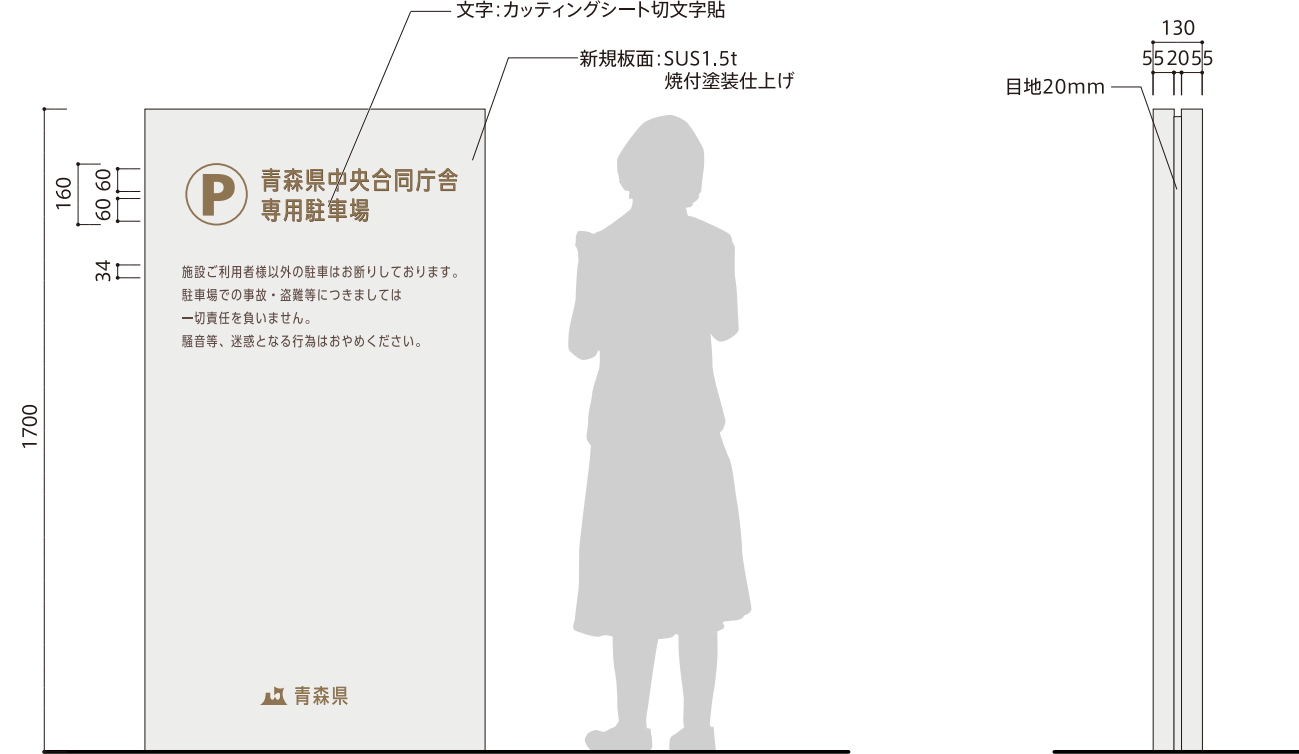
No. EX01	サイン名称 館名表示（自立）	照明 —	取付 自立	面 片面	縮尺 S=1/20	No. EX02	サイン名称 駐車場誘導	照明 —	取付 自立	面 片面	縮尺 S=1/20
※既存自立躯体使用 既存板面撤去、新規板面取付						※既存自立躯体使用 既存板面撤去、新規板面取付					
											
S=1/20						S=1/20					
No. EX03	サイン名称 駐車場表示	照明 —	取付 自立	面 両面	縮尺 S=1/20	No. EX04	サイン名称 駐車場表示（来客専用）	照明 —	取付 自立	面 片面	縮尺 S=1/20
※既存自立躯体使用 既存板面撤去、新規板面取付						※既存自立躯体使用 既存板面撤去、新規板面取付					
											
S=1/20						S=1/20					

No.	IN01	サイン名称	総合案内板	照明	—	取付	自立	面	片面	縮尺	S=1/10, 40
フレーム:木加工(青森県産材:ヒバ) 900 450 450 表示面:木加工(青森県産材:ヒバ) 表示面(MAP):インクジェットシート出力貼 表示面:木加工(青森県産材:ヒバ)+染色(白) 数字:木加工(当該階のみ指定色染色) ▼イメージ Infomation 6 共用会議室 5 青森環境管理事務所 4 東青地域連携事務所 共用会議室 3 東青農林水産事務所 2 中央福祉事務所 共用会議室 1 総合受付 中央県税事務所 1F MAP S=1/10 S=1/40											
No.	IN02	サイン名称	EV 各階案内	照明	DL	取付	壁付	面	片面	縮尺	S=1/10, 80
表示面:木加工(青森県産材:ヒバ)+染色(白) 数字:木加工(当該階のみ指定色染色) フレーム:木加工(青森県産材:ヒバ) 表示面:木加工(青森県産材:ヒバ) 文字:カッティングシート切文字 フレーム:木加工(指定色染色) ▼イメージ 6 共用会議室 5 青森環境管理事務所 4 東青地域連携事務所 共用会議室 3 東青農林水産事務所 2 中央福祉事務所 共用会議室 1 総合受付 中央県税事務所 S=1/10 S=1/80											
No.	DR01	サイン名称	誘導表示	照明	DL	取付	壁付	面	片面	縮尺	S=1/4, 40
文字:カッティングシート切文字 フレーム:木加工(青森県産材:ヒバ) 表示面:木加工(青森県産材:ヒバ)+染色(白) ▼イメージ 共用会議室 東青地域連携事務所 S=1/4 S=1/40											

No. ID01	サイン名称 EV 階数表示	照明 DLa	取付 壁付	面 片面	縮尺 S=1/5, 80	No. ID02	サイン名称 階数表示	照明 DL	取付 壁付	面 片面	縮尺 S=1/5, 40
130 1 2100 1500 960 450 600 S=1/80						130 1 S=1/5 20 130 2100 1 S=1/40					
No. ID03	サイン名称 踊場階数表示	照明 DL	取付 壁付	面 片面	縮尺 S=1/10, 40	No.	サイン名称	照明	取付	面	縮尺
300 2 130 130 S=1/10 20 2100 300 2 3 S=1/40											

No. ID04		サイン名称 室名表示（突出）	照明 DL	取付 突出	面 両面	縮尺 S=1/4, 40
文字:カッティングシート切文字 350 60 30 中央福祉事務所 表示面:木加工(青森県産材:ヒバ)+染色(白) S=1/4 表示面:木加工(青森県産材:ヒバ) フレーム:木加工(青森県産材:ヒバ) <断面図> 20 60 ID04 2100 60 350 60 ID03 S=1/40						
No. ID05		サイン名称 室名表示（壁付）	照明 —	取付 壁付	面 片面	縮尺 S=1/4, 40
文字:カッティングシート切文字 350 60 30 中央福祉事務所 表示面:木加工(青森県産材:ヒバ)+染色(白) S=1/4 表示面:木加工(青森県産材:ヒバ) フレーム:木加工(青森県産材:ヒバ) <断面図> 10 ID04 1500 60 350 60 ID03 S=1/40 ▼イメージ 3 2 1 0 -1						
No. ID06		サイン名称 会議室表示（突出）	照明 DL	取付 突出	面 両面	縮尺 S=1/4, 40
文字:カッティングシート切文字 350 60 30 東青農林水産事務所 会議室 表示面:木加工(青森県産材:ヒバ)+染色(白) S=1/4 表示面:木加工(青森県産材:ヒバ) フレーム:木加工(青森県産材:ヒバ) <断面図> 20 60 ID06 2100 60 350 60 ID07 S=1/40						
No. ID07		サイン名称 会議室表示（壁付）	照明 —	取付 壁付	面 片面	縮尺 S=1/4, 40
文字:カッティングシート切文字 350 60 30 東青農林水産事務所 会議室 表示面:木加工(青森県産材:ヒバ)+染色(白) S=1/4 表示面:木加工(青森県産材:ヒバ) フレーム:木加工(青森県産材:ヒバ) <断面図> 10 ID06 1500 60 350 60 ID07 S=1/40 ▼イメージ 3 2 1 0 -1						

No.	サイン名称	照明	取付	面	縮尺	No.	サイン名称	照明	取付	面	縮尺
ID12	お手洗い表示（突出）	DL	突出	両面	S=1/4, 40	ID13	お手洗い表示（壁付）	—	壁付	片面	S=1/4, 40

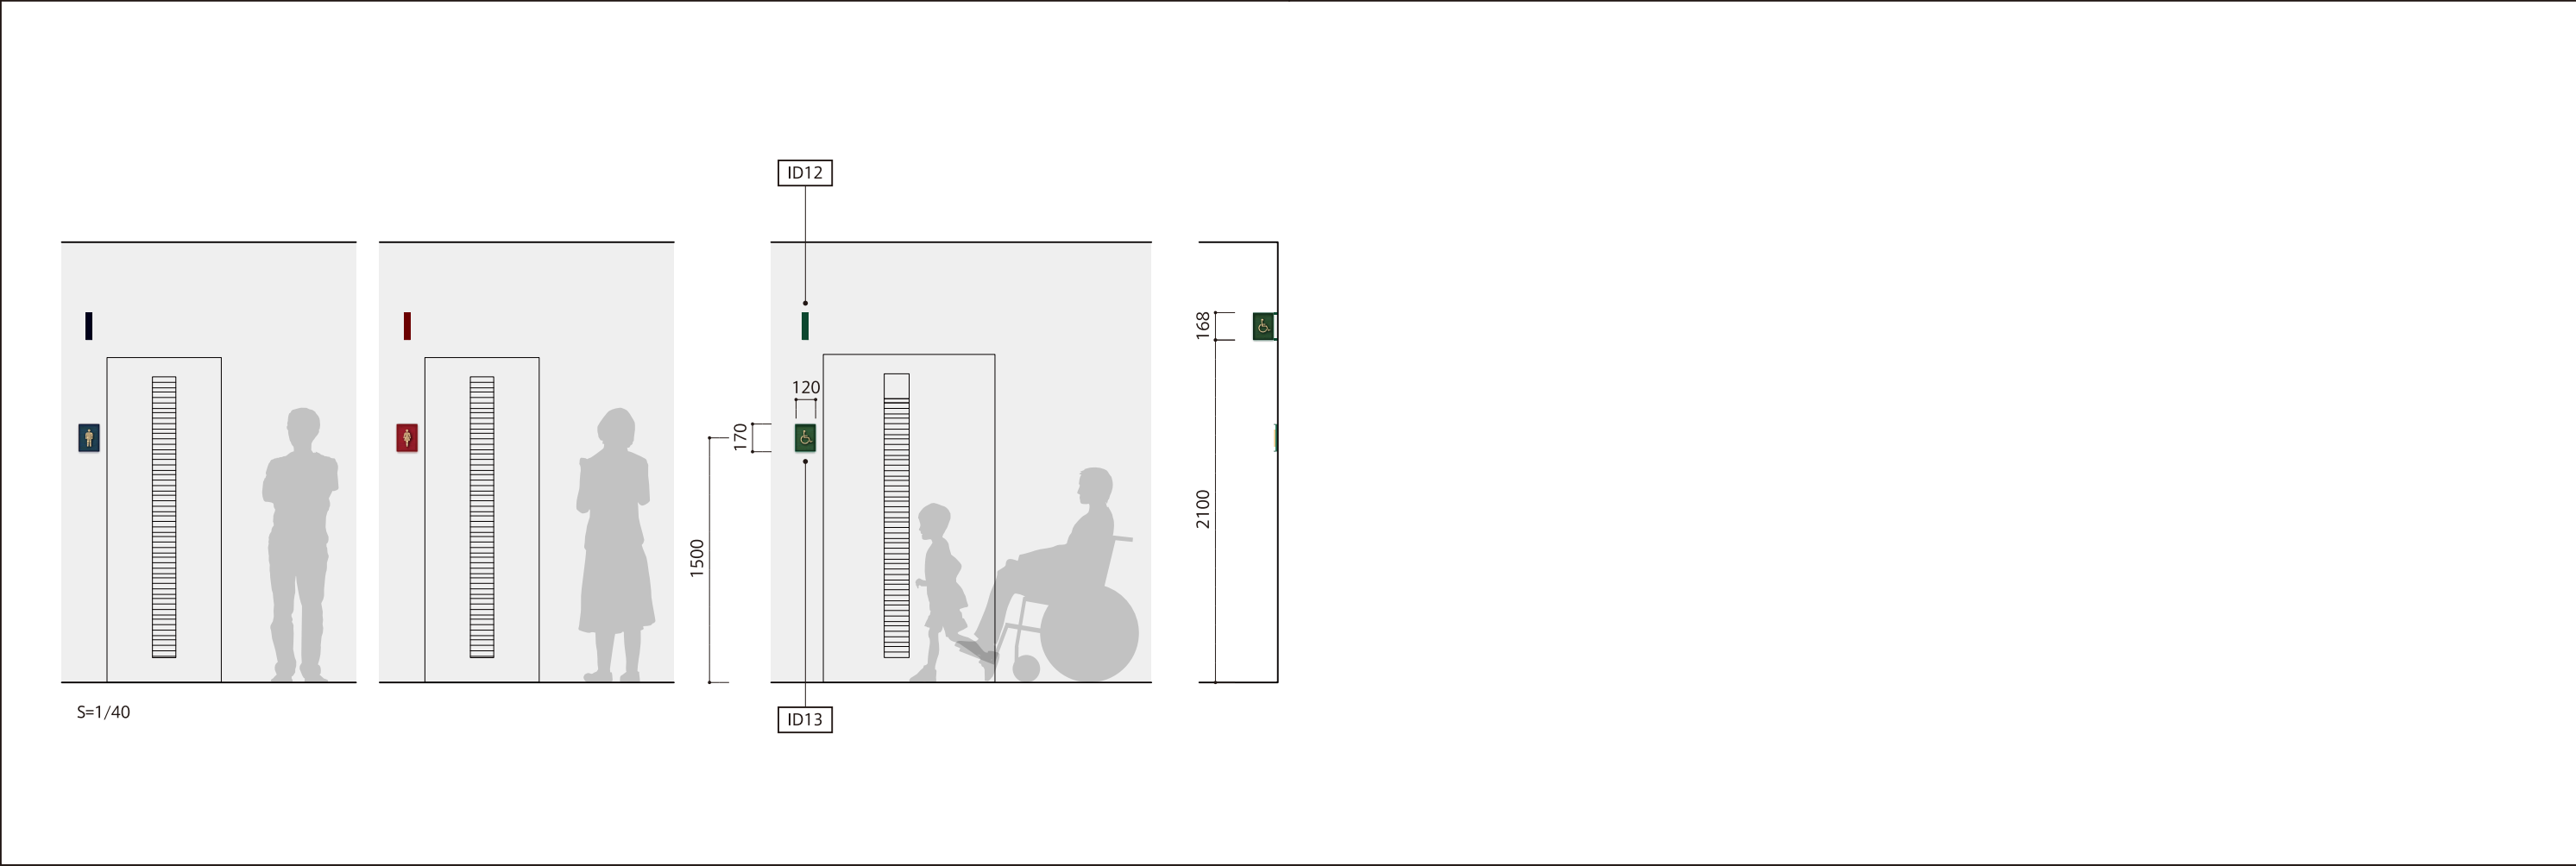

No. BY01	サイン名称 BY 室名（壁付）	照明 —	取付 壁付	面 片面	縮尺 S=1/XX	No. BY02	サイン名称 BY 室名（直付）	照明 —	取付 直付	面 壁付	縮尺 S=1/2, 40
125 20 170 4 162 30 80 4 19 文字:カッティングシート切文字 男性 ピクト:カッティングシート切文字 表示面:木加工(青森県産材:ヒバ) フレーム:木加工(青森県産材:ヒバ) S=1/4 1170 1500 S=1/40						30 共用倉庫 S=1/2 CL 30 1500 S=1/40					
No. BY03	サイン名称 BY 設備室	照明 —	取付 直付	面 壁付	縮尺 S=1/2, 50	No. BY04	サイン名称 スタッフオンリー	照明 —	取付 直付	面 片面	縮尺 S=1/2, 40
30 30 30 EPS 文字: カッティングシート切文字 扉外形 S=1/2 ※扉の色に合わせてシート色を設置すること 2940 S=1/50						30 Staff Only S=1/2 CL 30 1500 S=1/40					

KUMAZAWA ARCHITECTS

株式会社熊澤建築設計事務所

Date

2025/02

Project

旧ラ・プラス青い森大規模改修工事

Sheat


サイン計画図(16)










Scale

A1: 1/100 A3: 1/200


Sheat No.

A-16-16

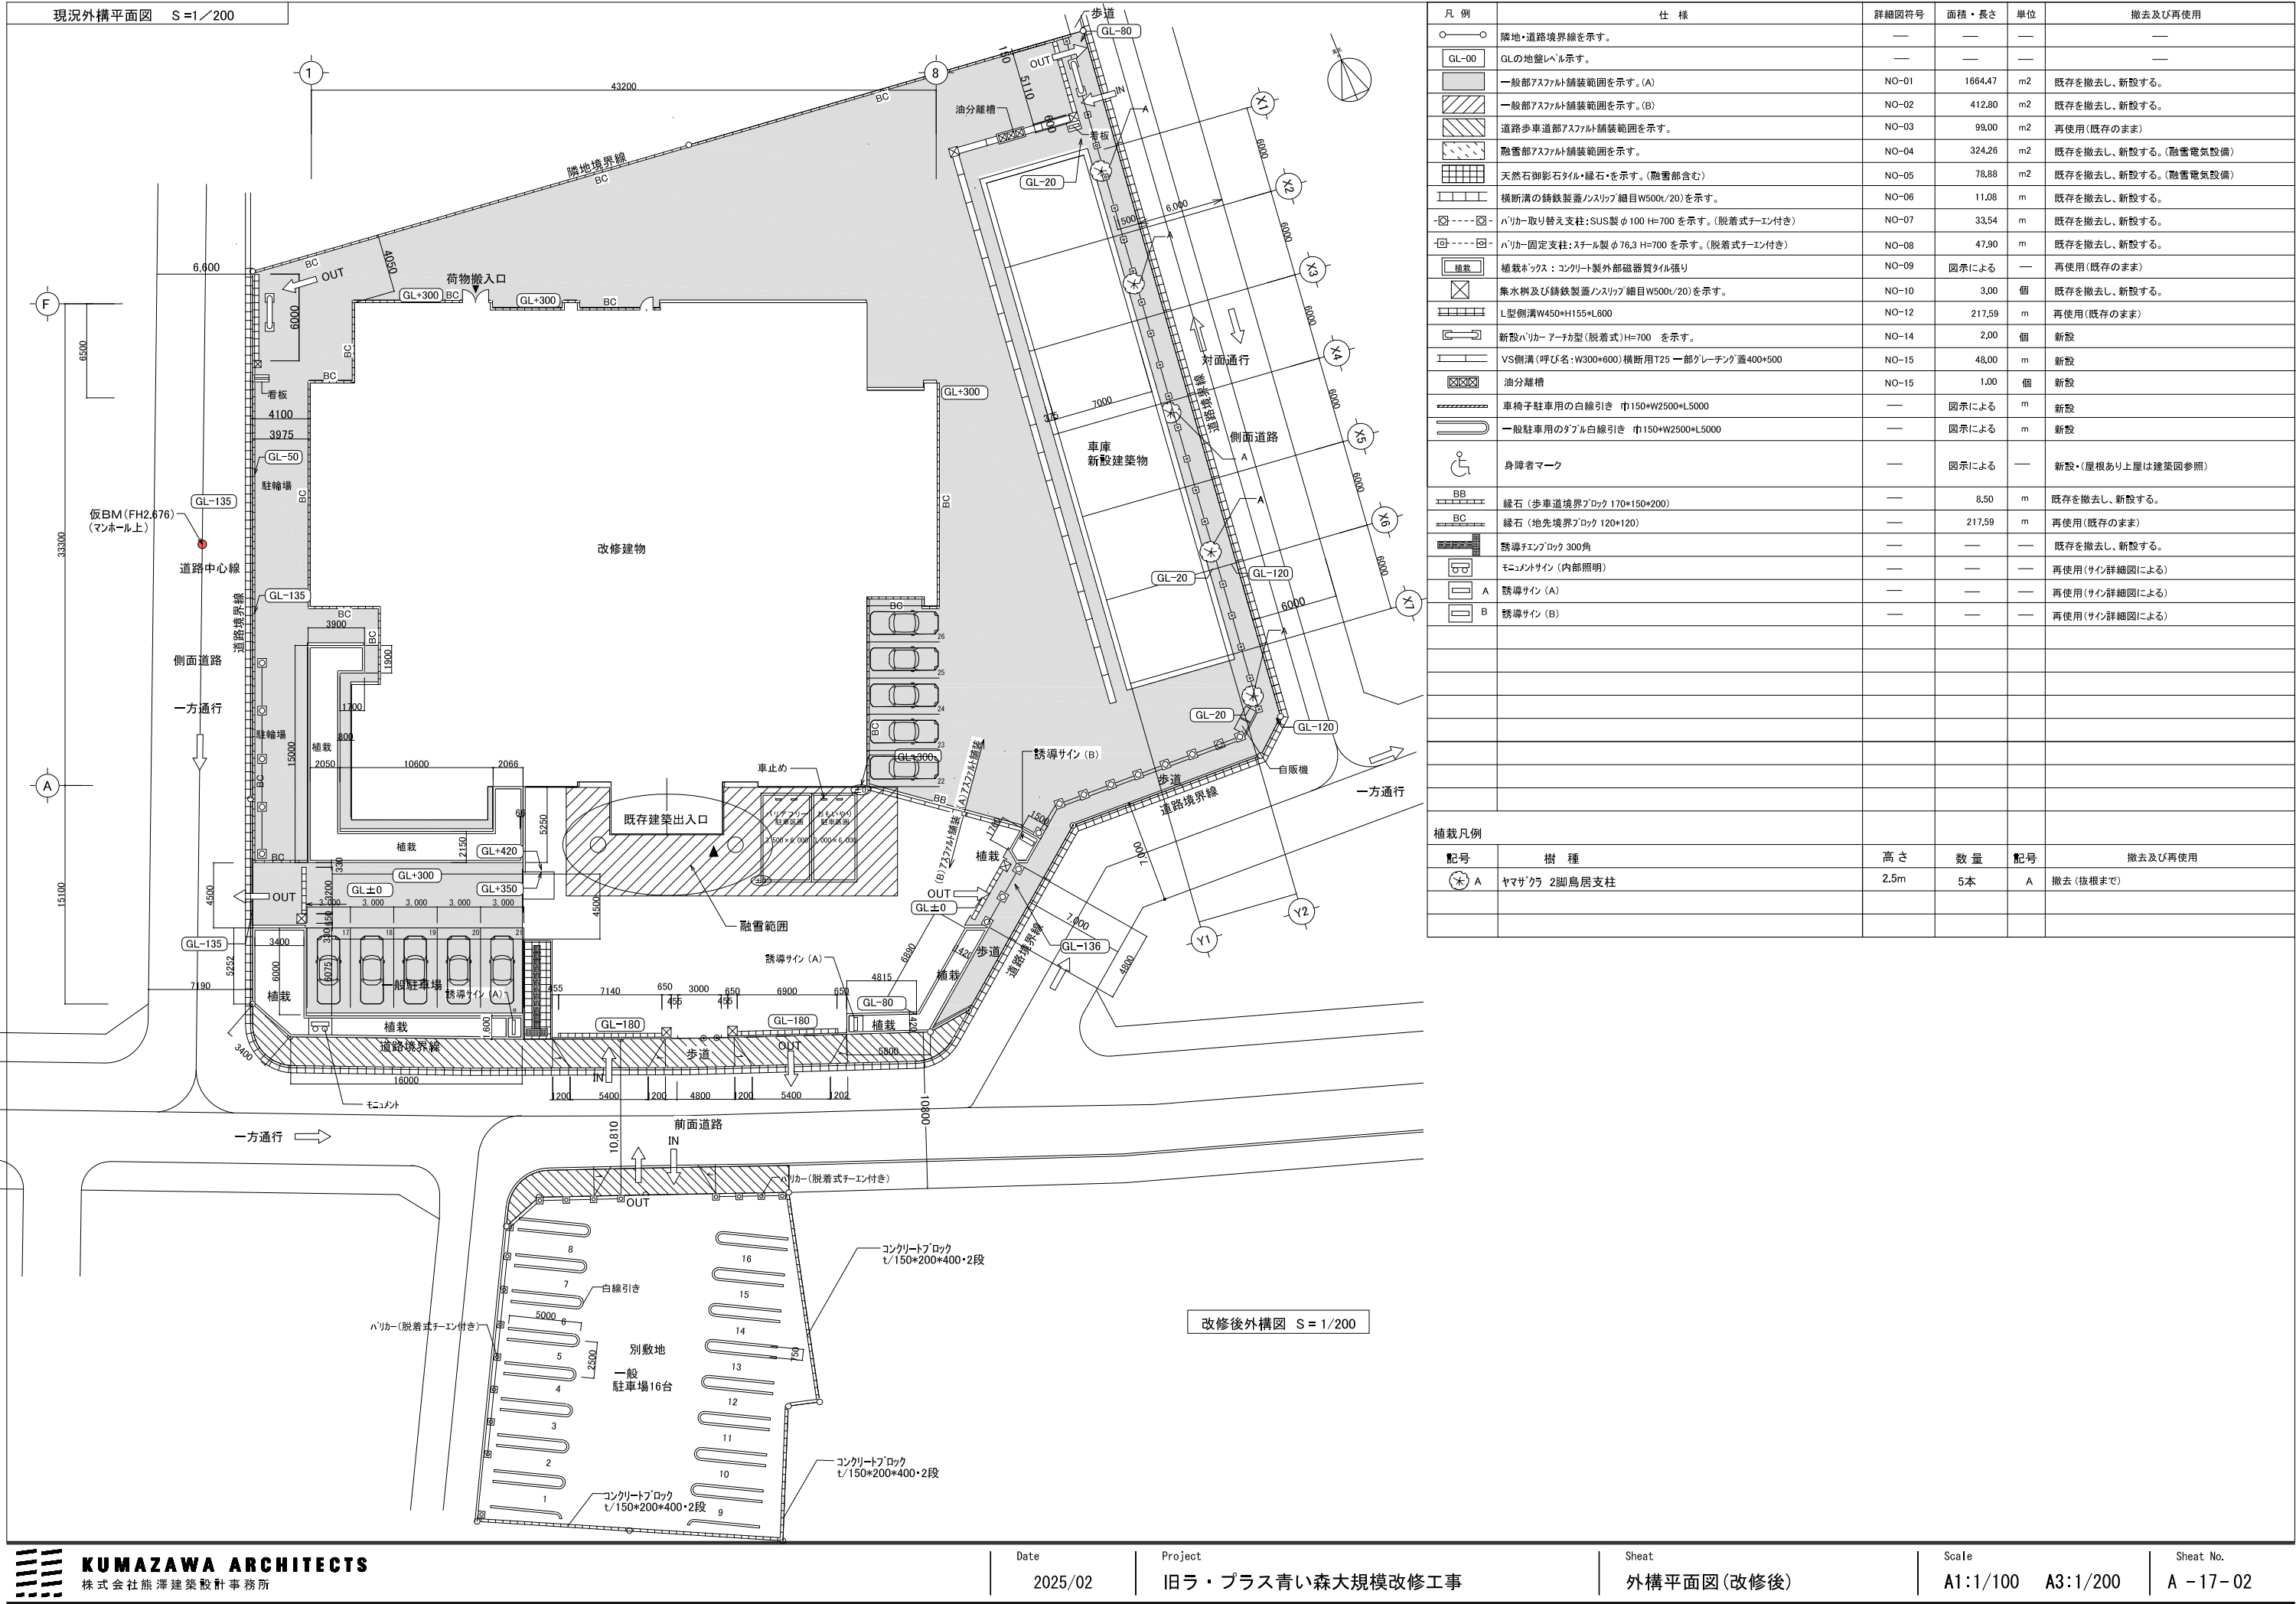

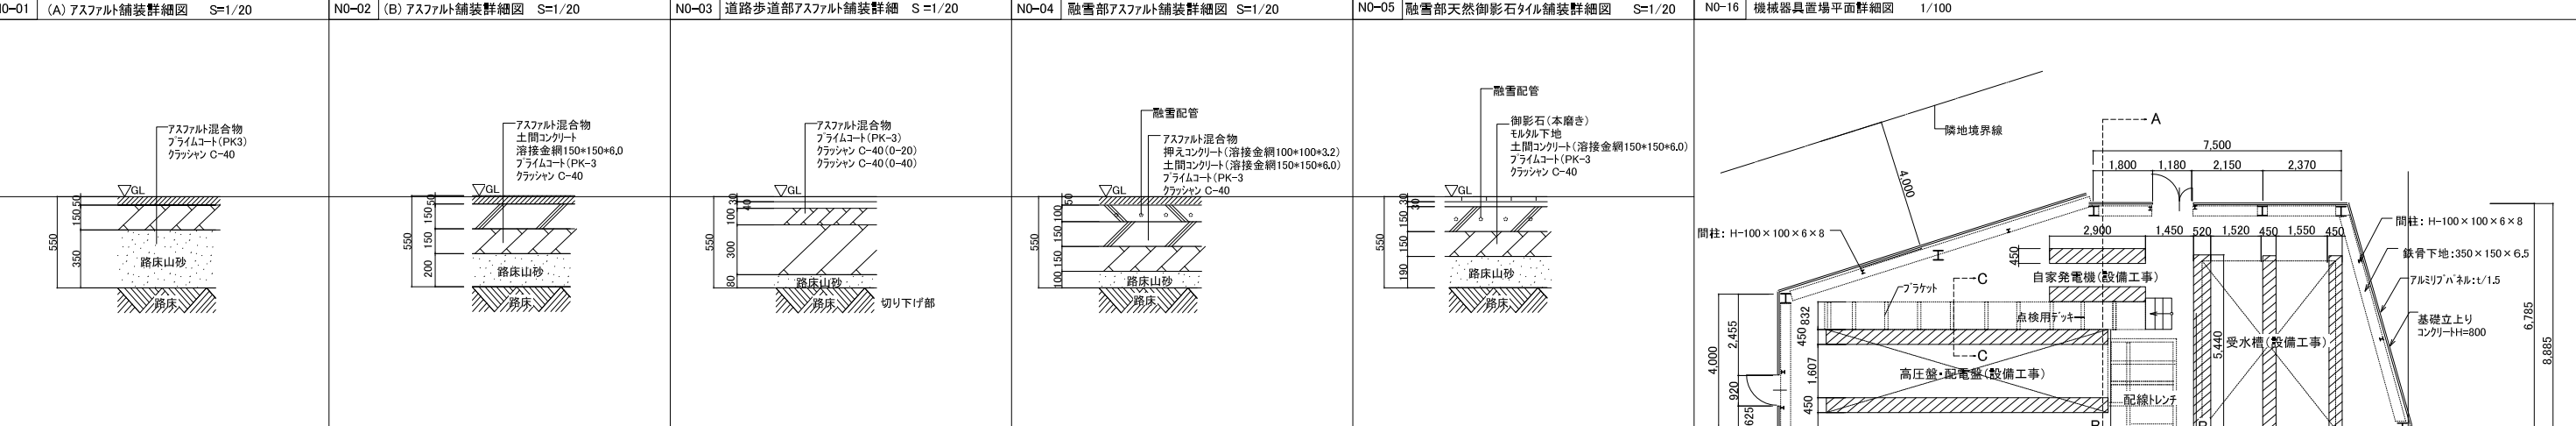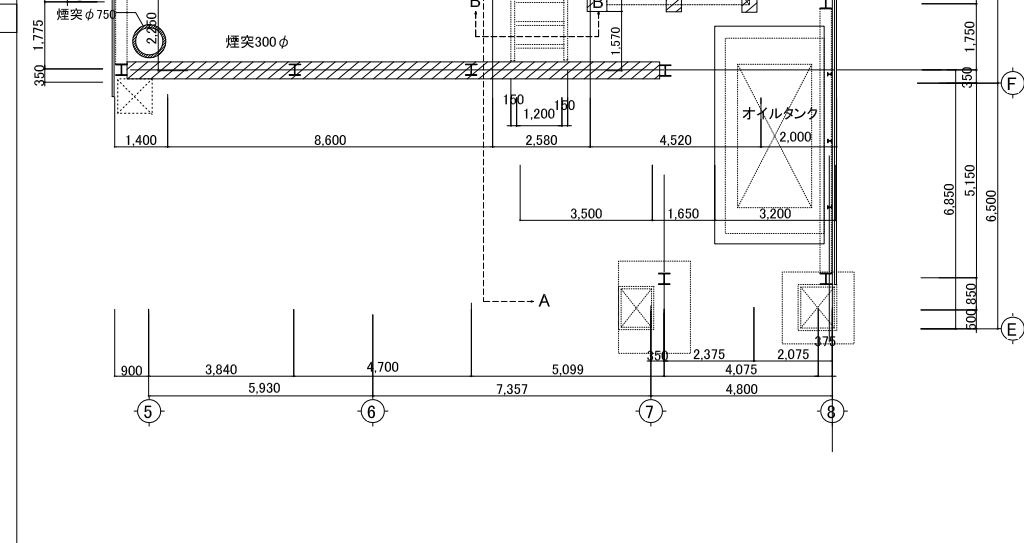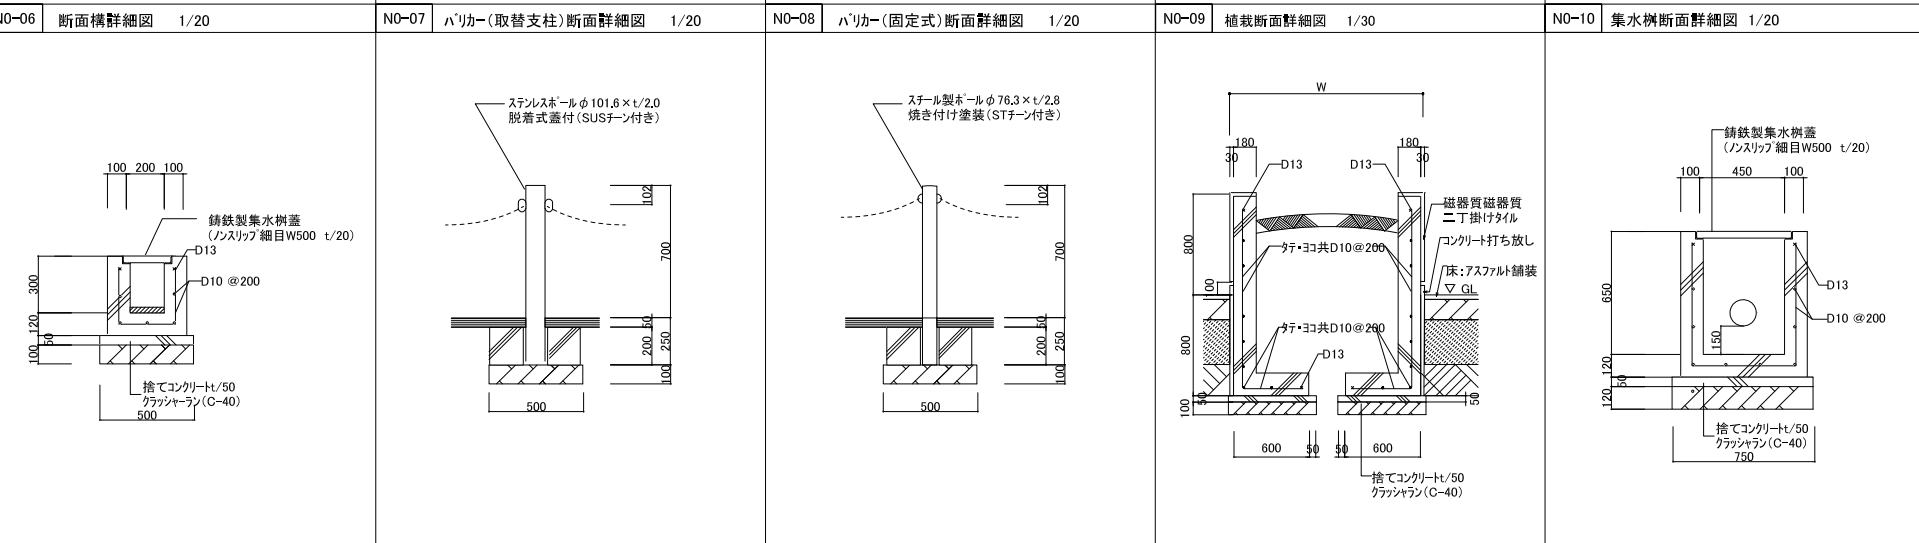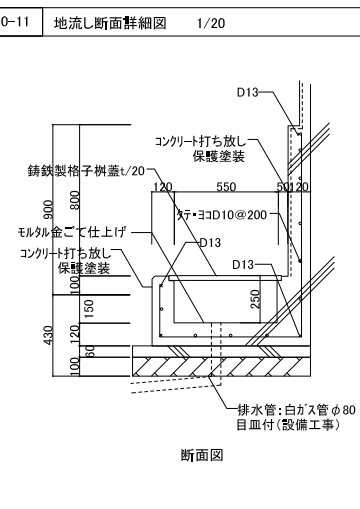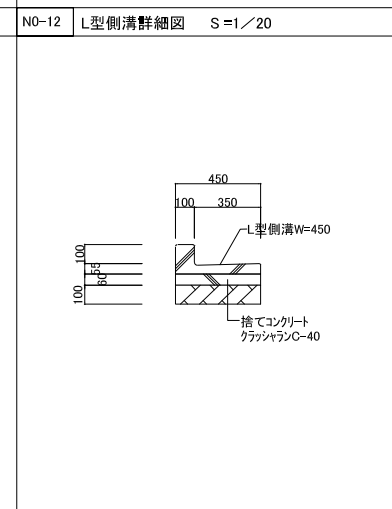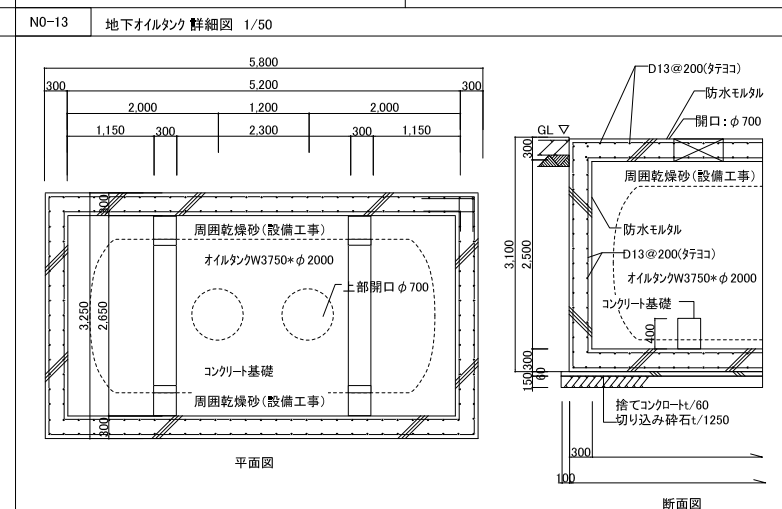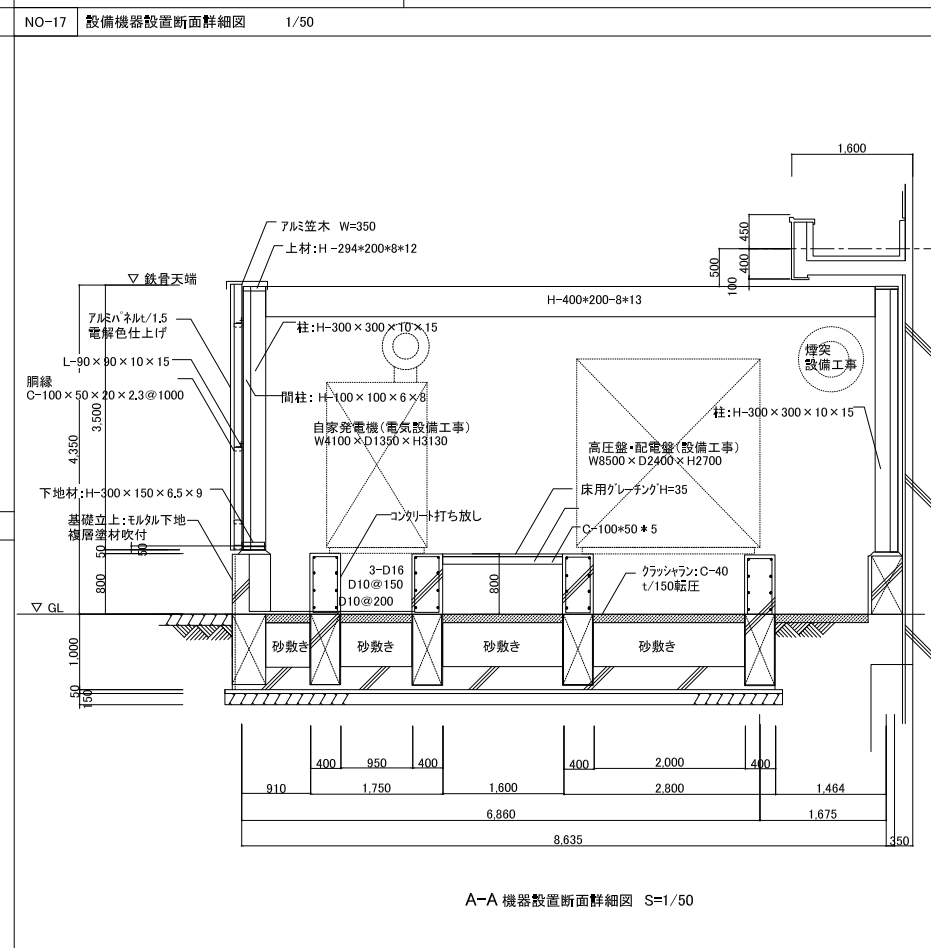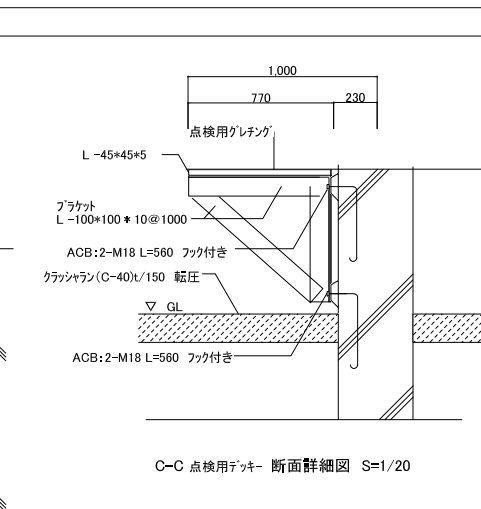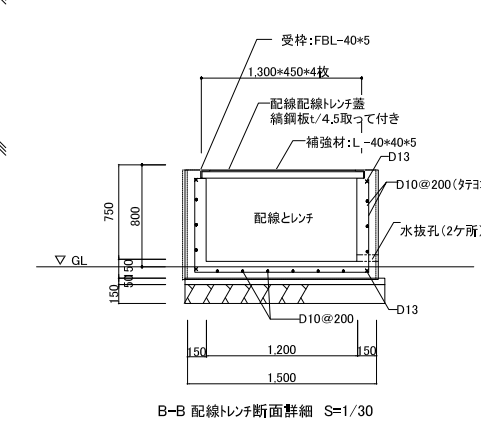N0-01	(A) アスファルト舗装詳細図 S=1/20	N0-02	(B) アスファルト舗装詳細図 S=1/20	N0-03	道路歩道部アスファルト舗装詳細図 S=1/20	N0-04	融雪部アスファルト舗装詳細図 S=1/20	N0-05	融雪部天然御影石タイル舗装詳細図 S=1/20	N0-16	機械器具置場平面詳細図 1/100
											
N0-06	断面構詳細図 1/20	N0-07	ハリカー（取替支柱）断面詳細図 1/20	N0-08	ハリカー（固定式）断面詳細図 1/20	N0-09	植栽断面詳細図 1/30	N0-10	集水樹断面詳細図 1/20		
											
N0-11	地流し断面詳細図 1/20	N0-12	L型側溝詳細図 S=1/20	N0-13	地下オイルタンク 詳細図 1/50	NO-17 設備機器設置断面詳細図 1/50					
						  					
A-A 機器設置断面詳細図 S=1/50											
B-B 配線トレイ断面詳細 S=1/30											
A3:1/100											

N0-01	(A) アスファルト舗装詳細図 S=1/20	N0-02	(B) アスファルト舗装詳細図 S=1/20	N0-03	道路歩道部アスファルト舗装詳細 S=1/20	N0-04	融雪部アスファルト舗装詳細図 S=1/20	N0-05	融雪部天然御影石タイル舗装詳細図 S=1/20	N0-06	断面構詳細図 1/20	N0-07	ハリカー(取替支柱)断面詳細図 1/20
N0-08	ハリカー(固定式)断面詳細図 1/20	N0-09	植栽断面詳細図 1/30	N0-10	集水機断面詳細図 1/20	N0-11	L型側溝詳細図 S=1/20	N0-12	ハリカーアーチ型(脱着式)断面詳細図 1/20	N0-13	VS側溝詳細図 S=1/20		
N0-14	油分離槽 1/30												

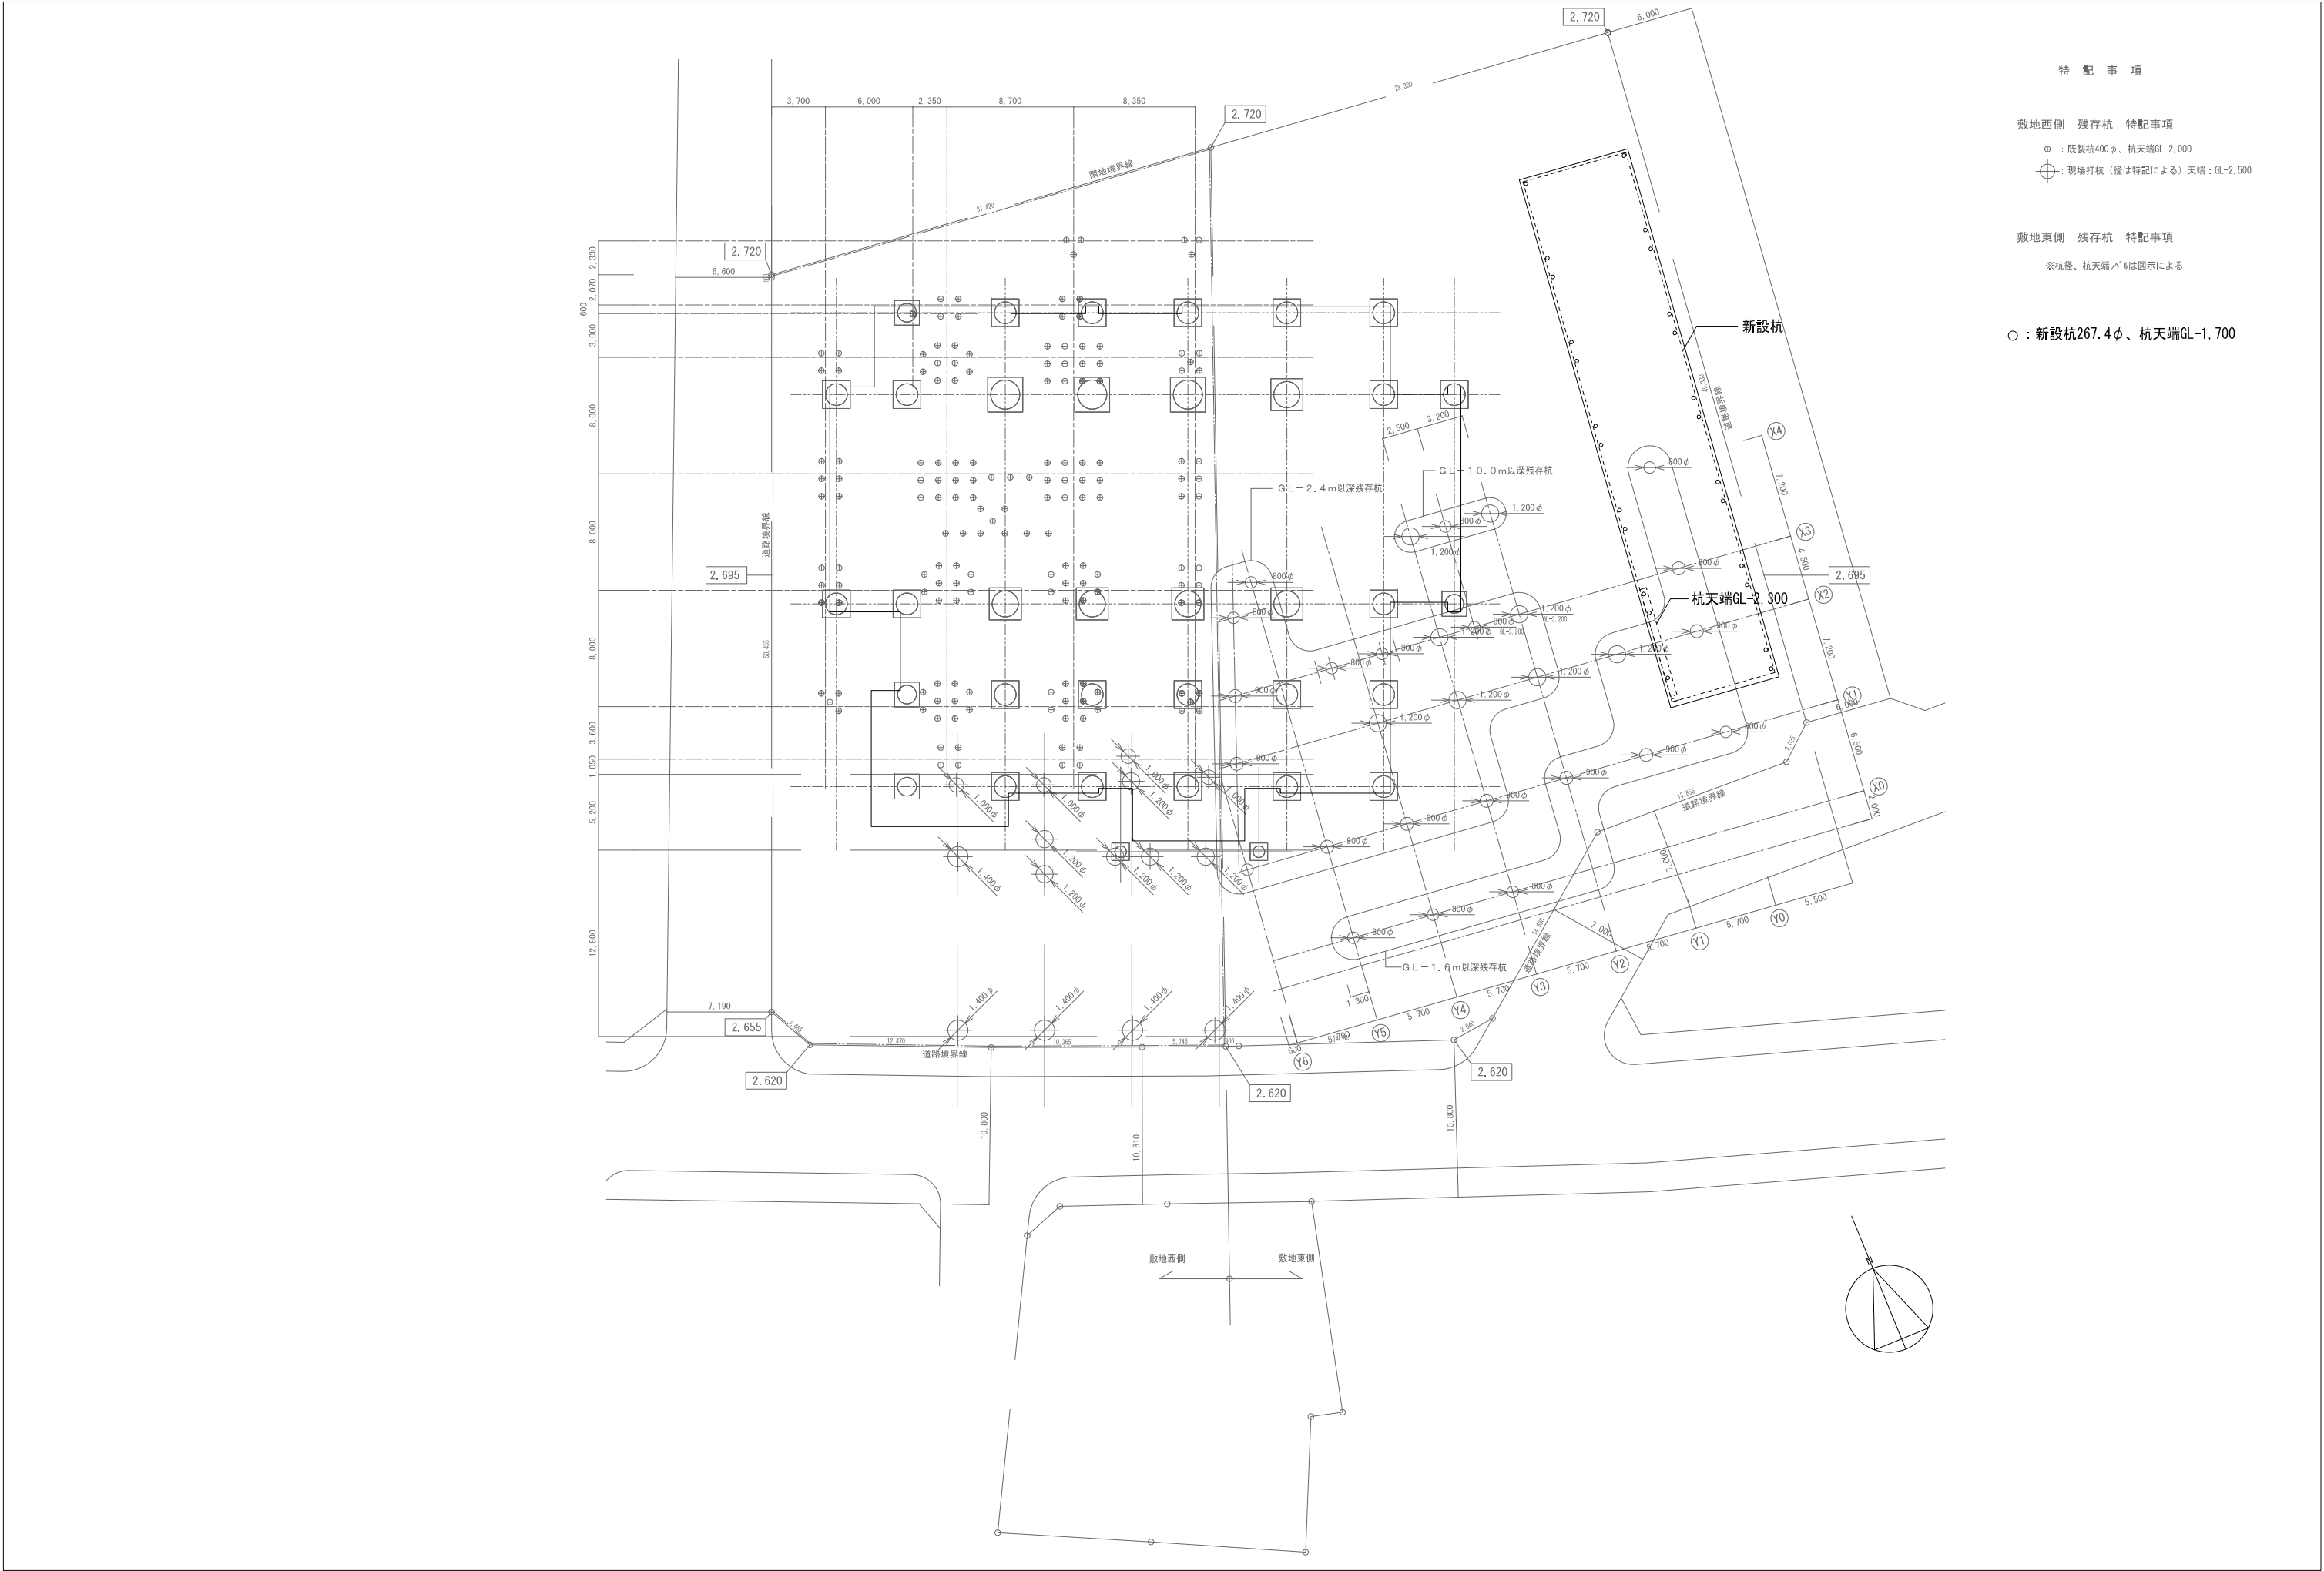

- 特 配 事 項
- 敷地西側 残存杭 特配事項
- ⊕ : 既製杭400φ、杭天端GL-2,000
 - ⊕ : 現場打杭 (径は特配による) 天端 : GL-2,500
- 敷地東側 残存杭 特配事項
- ※杭径、杭天端は図示による
- : 新設杭267.4φ、杭天端GL-1,700