

県境不法投棄事案に係る表面遮水工事工程表

工 事 名： 平成 15 年度  
第 2 号 県境不法投棄事案に係る表面遮水工事

工 事 場 所： 青森県三戸郡田子町大字茂市字川倉ノ上地内

工 期： 平成 15 年 12 月 19 日～平成 16 年 3 月 25 日

工事請負費： 47,460,000 円

請 負 者： 三浦建設(株)  
青森県三戸郡田子町大字田子字小沼 13-1

工事番号 第2号

# 工 事 工 程 表

工 事 名 県境不法投棄事案に係る  
表面遮水工事


契約工期 自 平成15年12月19日  
至 平成16年 3月25日

三 浦 建 設 株 式 会 社  
現場代理人 三 浦 晋

工 種	種 別	工 程 表														
		12 月		1 月		2 月		3 月		月		月		月		
		10	20	10	20	10	20	10	20	10	20	10	20	10	20	
準備工			■													
土工			■	■	■	■										
法面工					■	■										
遮水工					■	■	■									
排水工																
	雨水排水工				■	■										
	雨水導水路工						■	■								
集水柵工					■											
流末工																
	雨水排水流末工								■							
浸出水排水工					■	■										
後片付け																■


※ は、正月休業

緊急連絡体制（暫定）の系統図

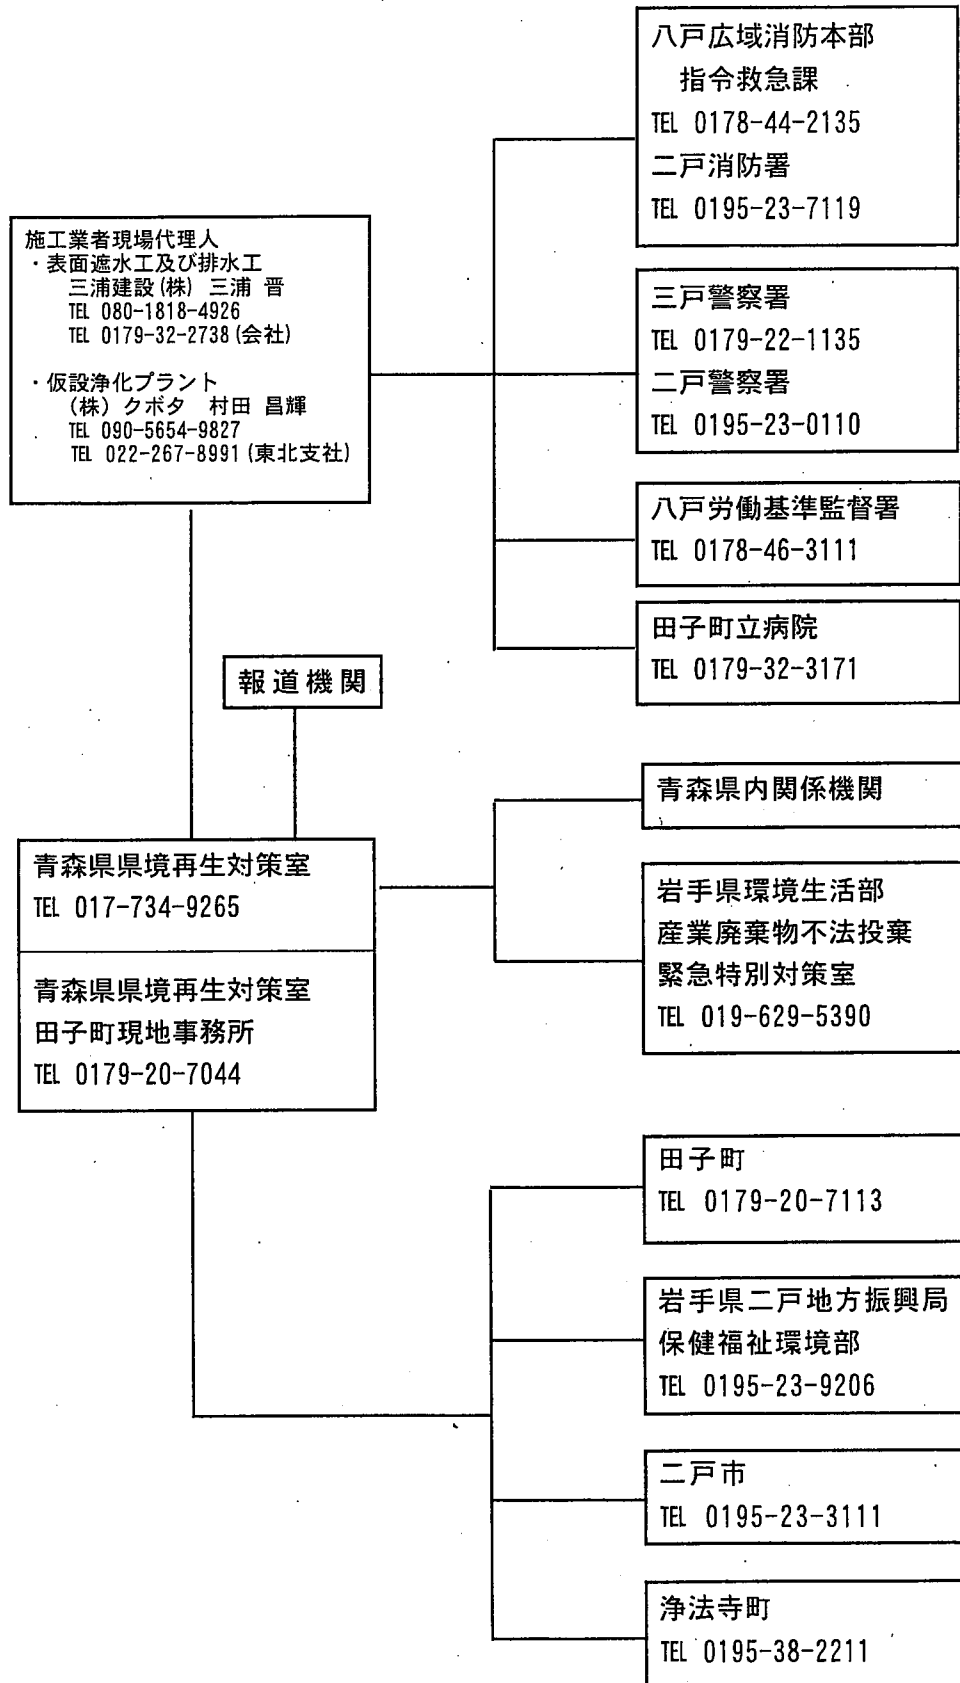

平成15年度	県境産廃不法投棄事案に係る表面遮水工事
工事番号	第 2 号
工事箇所	青森県三戸郡田子町大字茂市宇川倉ノ上地内
表面遮水工平面図	縮尺 1:1,000
図面番号	12 葉中 1
青 森 県	

### 表面遮水工部造成工平面図

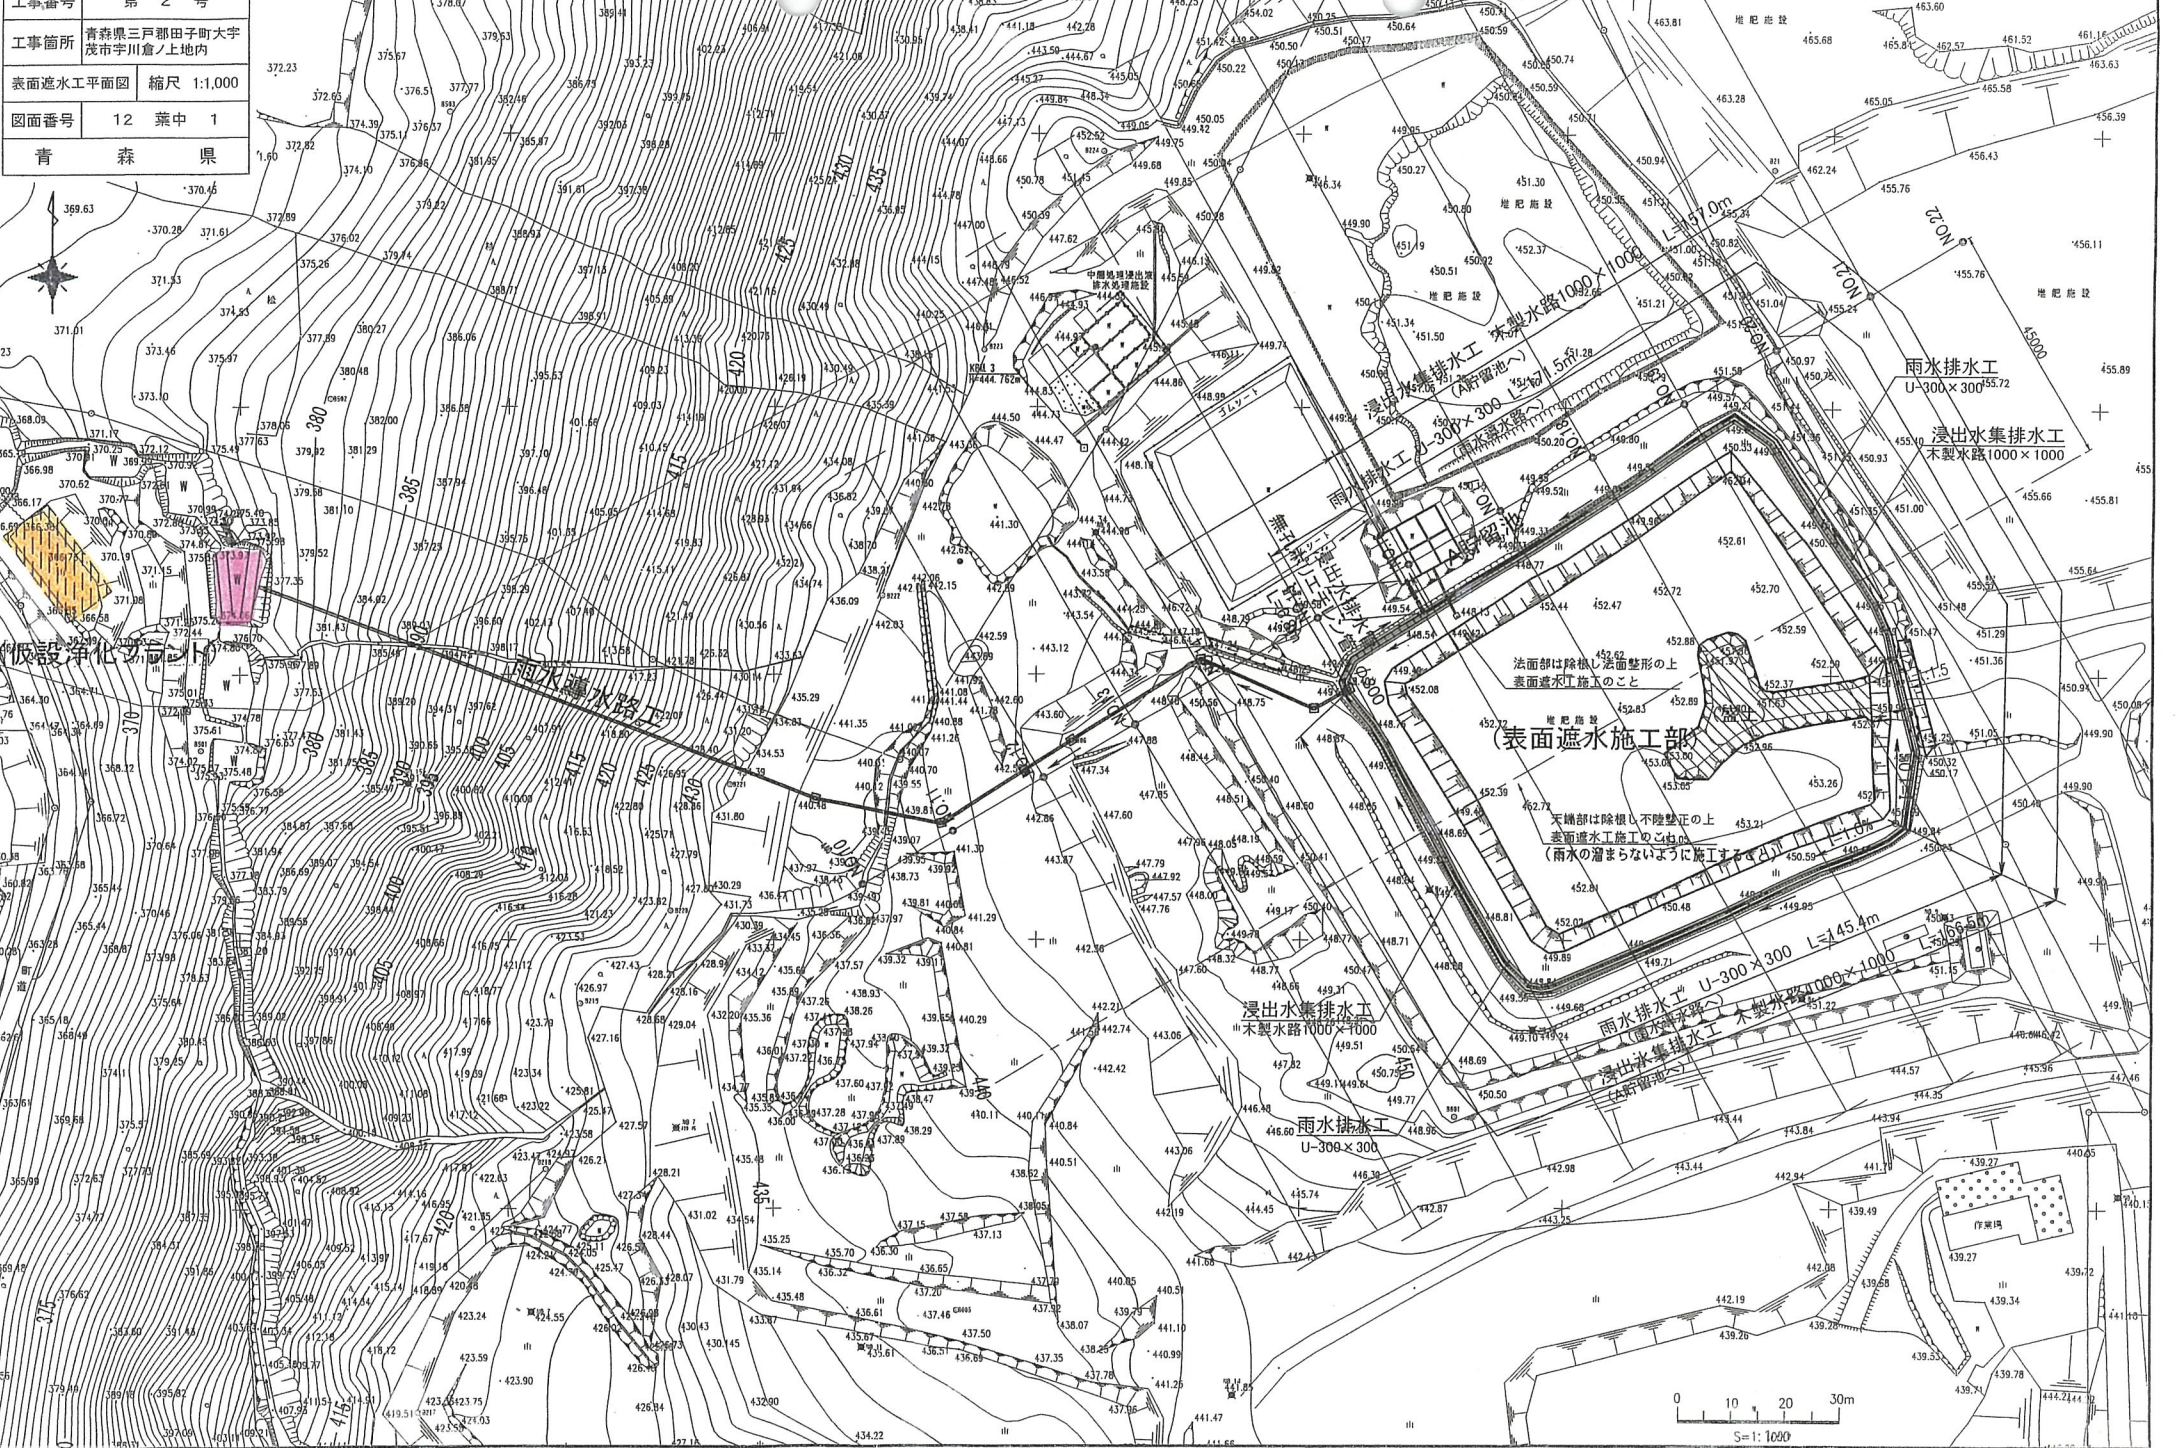

0 10 20 30m  
S=1:1000

# ○ 表面遮水工標準横断面図

平成15年度	県境産廃不法投棄事案に係る表面遮水工事	
工事番号	第 2 号	
工事箇所	青森県三戸郡田子町大字茂市字川倉ノ上地内	
表面遮水工標準横断面図	縮尺 1:400	
図面番号	12 葉中 4	
青 森 県		

NO.16  
GH=444.827

湧出水兼排水工  
木製水路 1000x1000

A貯留池

雨水排水工  
U=300x300

廃棄物

表面遮水工

雨水排水工

湧出水兼排水工


法面勾配は原状現況法面勾配とする  
※現況法面部は除根し法面整形の上  
表面遮水工施工のこと

現況面は除根し不陸整正すること  
(水勾配は原状現況方向に付けること)  
(雨水の溜まらないように施工すること)

既設遮水シート埋設線

※工事中に既設の遮水シートを破壊しないよう充分注意すること

DL= 430.000

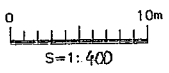


平成15年度	県境産廃不法投棄事案に係る表面治水工事
工事番号	第 2 号
工事箇所	青森県三戸郡田子町大字 茂市字川倉ノ上地内
浸出水集排水工・ 雨水排水工構造図	縮尺 1:40
図面番号	12 葉中 9
青 森 県	

# 浸出水集排水工・雨水排水工構造図


雨水排水工断面図  
プレキャストU型側溝  
U-300×300

浸出水集排水工・雨水排水工標準断面図

浸出水集排水工・雨水排水工平面図

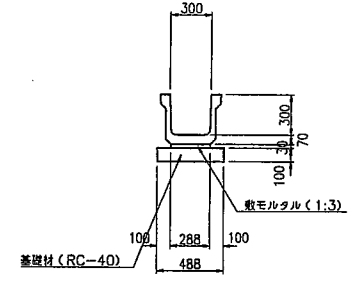


浸出水排水管断面図  
無孔ポリエチレン管 φ 300  
(波状管)

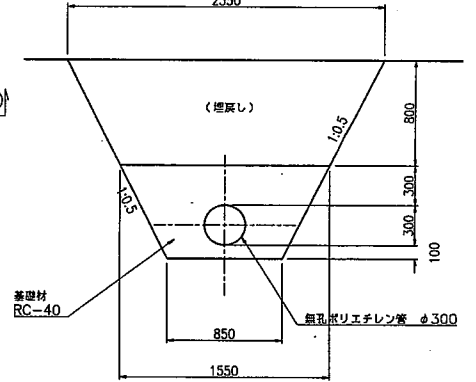


浸出水排水管縦断面図

浸出水集排水工  
(木製水路)

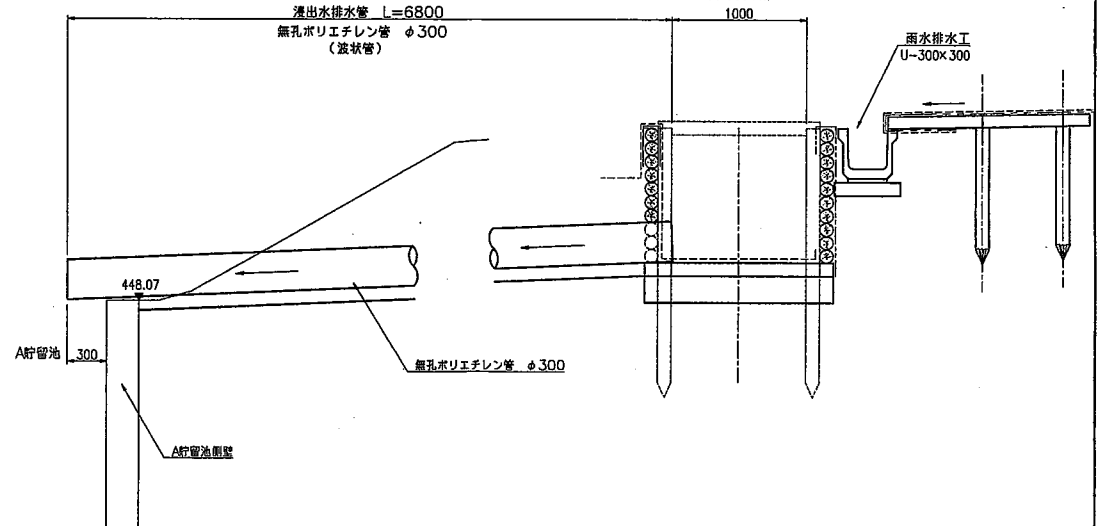

(A)-(A)

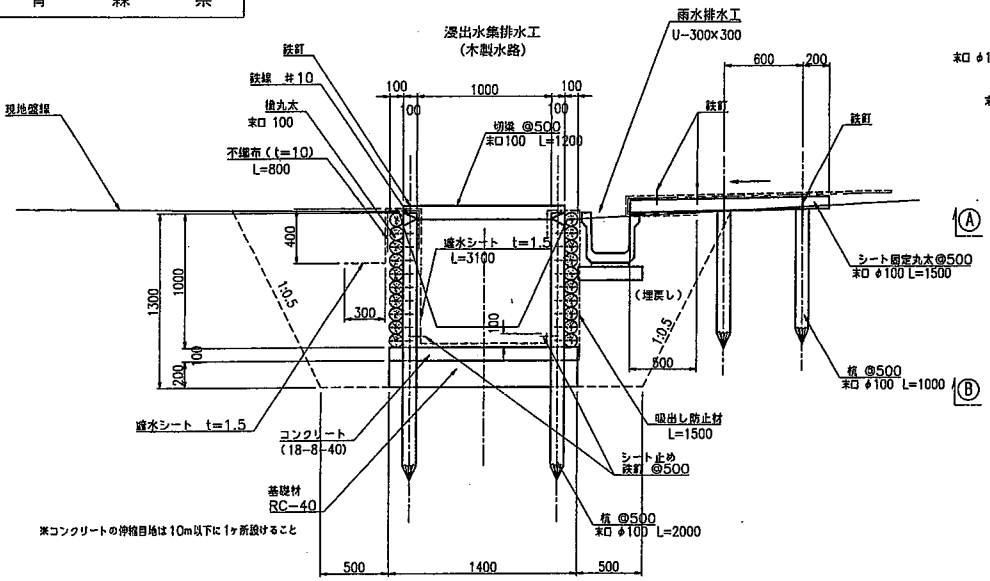

(A)

(B)

(B)-(B)

