


令和 4 年度	
業務番号	第 号
路線名	八戸合同庁舎
施行箇所	八戸市大字尻内町字鴨田地内
平面図	縮尺 1:500
図面番号	葉中
総務部財産管理課	
青森県	

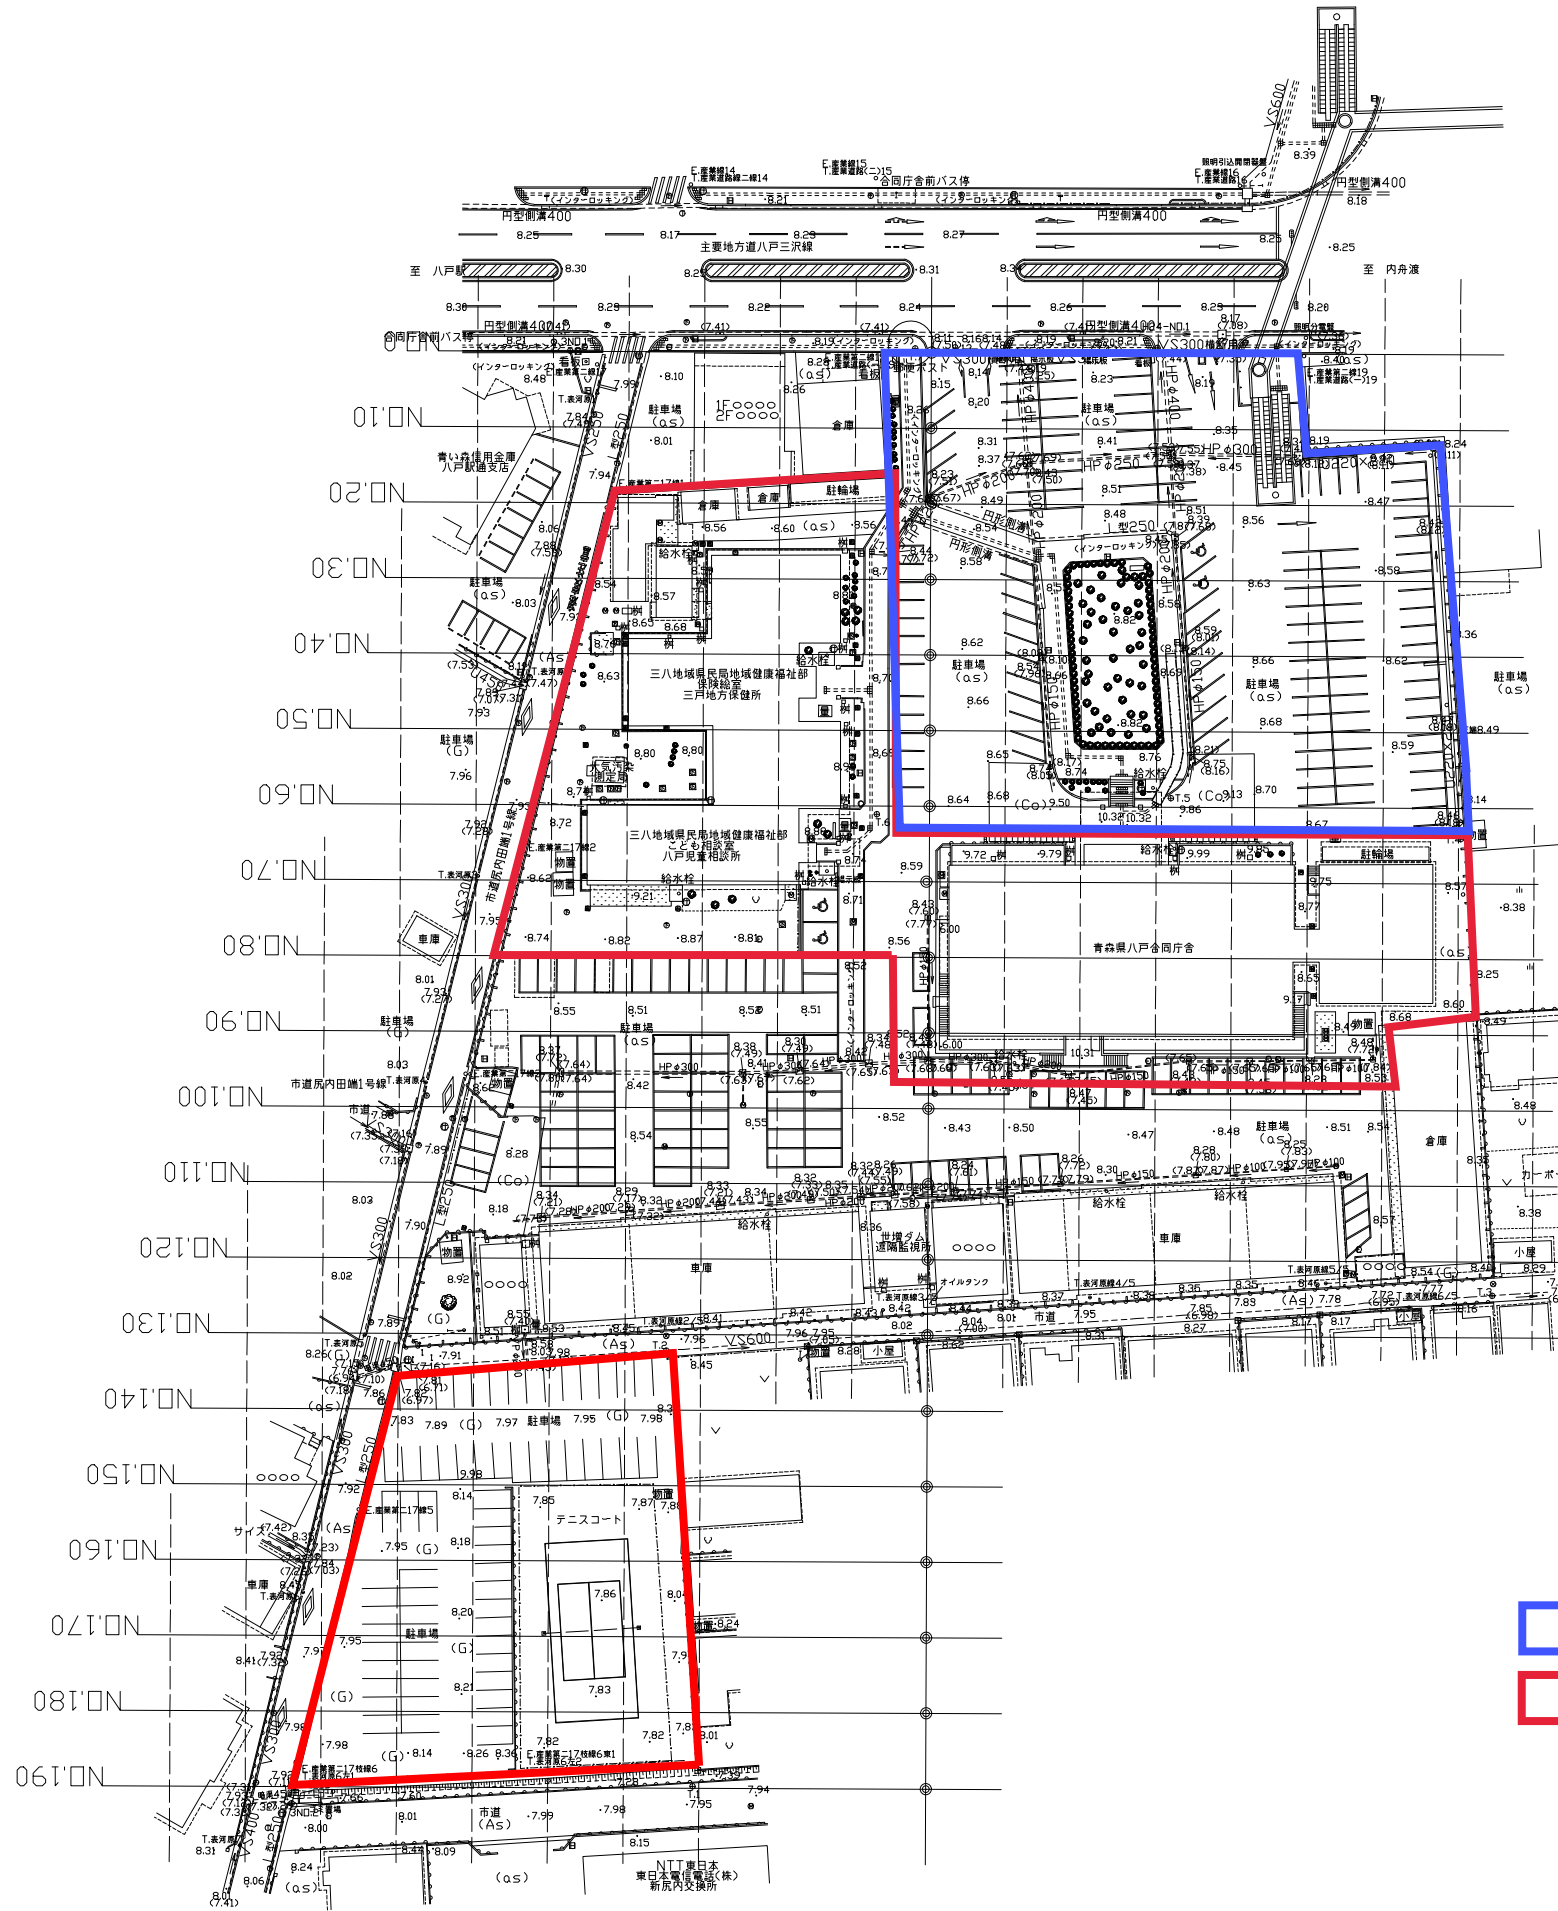

- 新庁舎の建設工事と同時に実施する想定範囲
- 現庁舎等の解体及び改修工事と同時に実施する想定範囲