


電気管路図

S=1:2,500

- ※1)HH間の延長は概数である
- ※2)トイレ付近のHHまで光ケーブル敷設済
- ※3)本図は例示であり、交流拠点施設の位置は、事業者からの提案を参考に、設計時の協議により決定する。

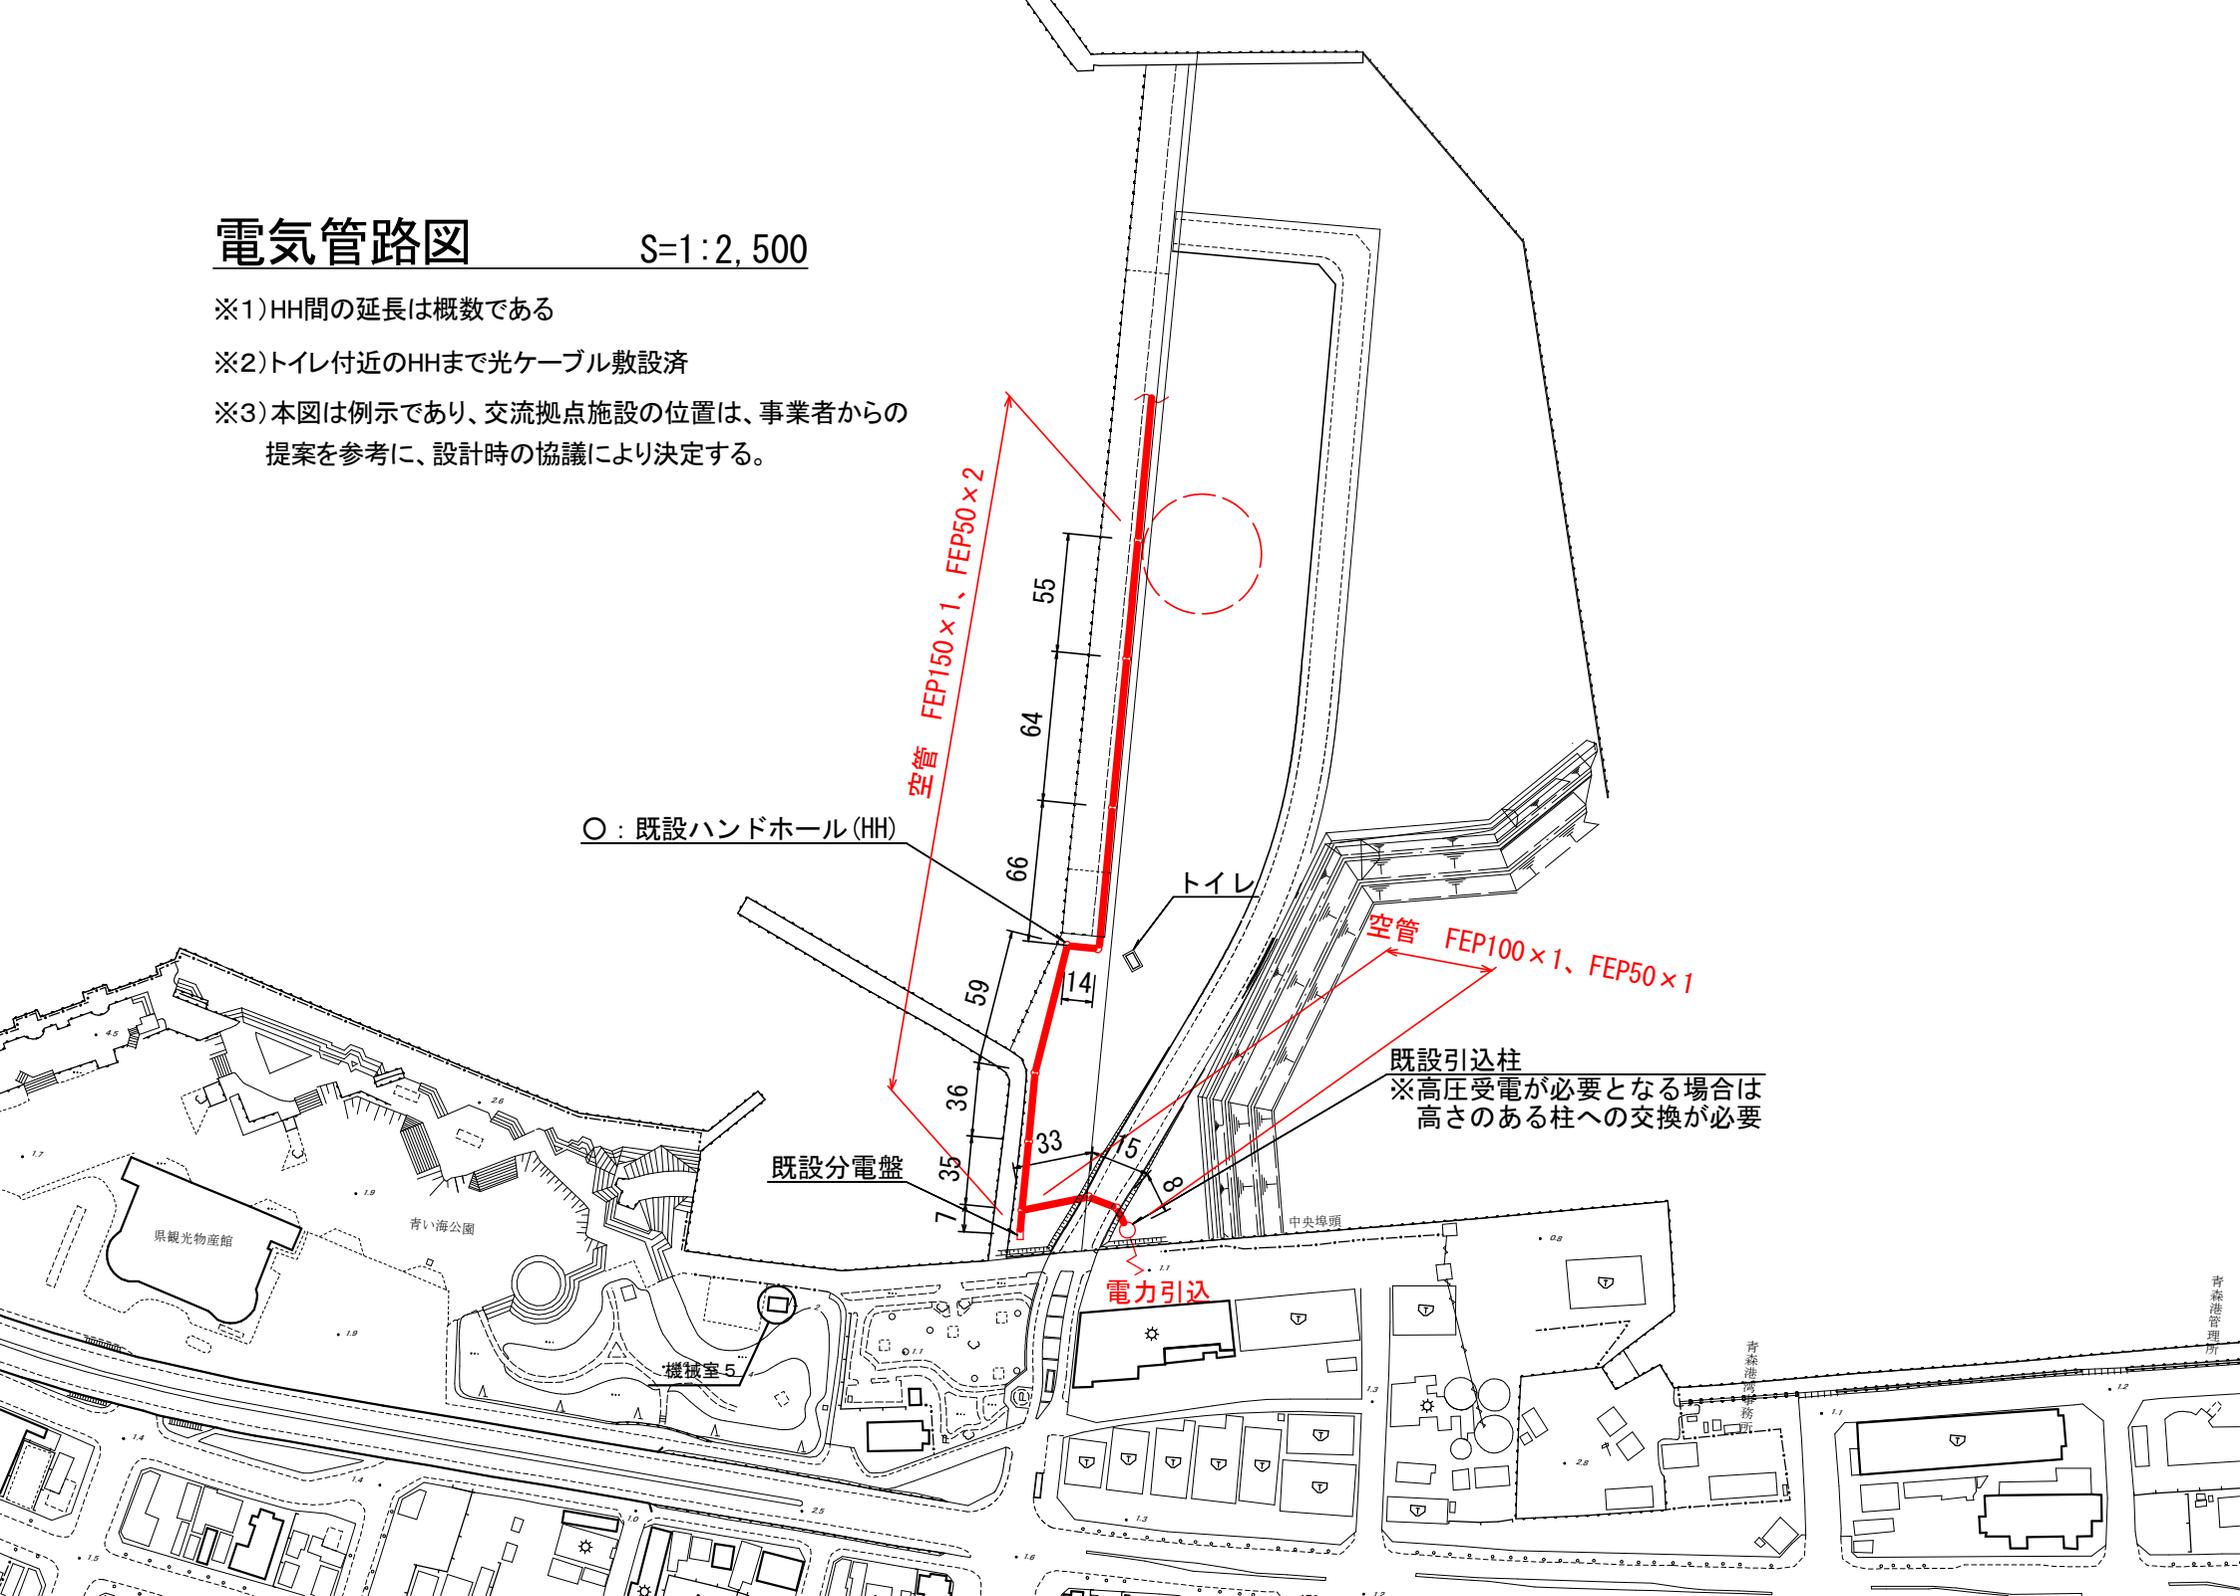

○：既設ハンドホール(HH)

トイレ

空管 FEP100×1、FEP50×1

既設引込柱
※高圧受電が必要となる場合は
高さのある柱への交換が必要

既設分電盤

電力引込