


標準横断面図


S=1:100

標準部

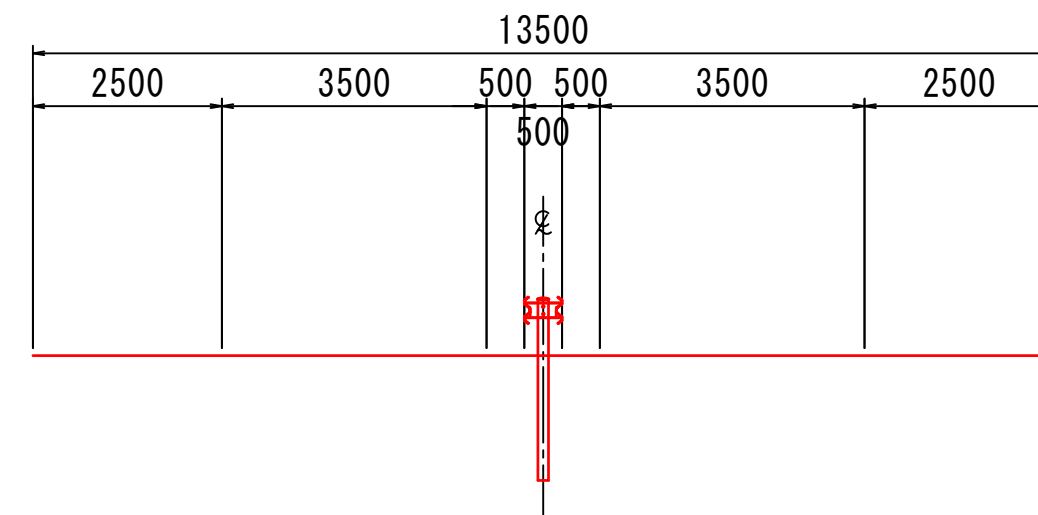


標準部

(起点部)

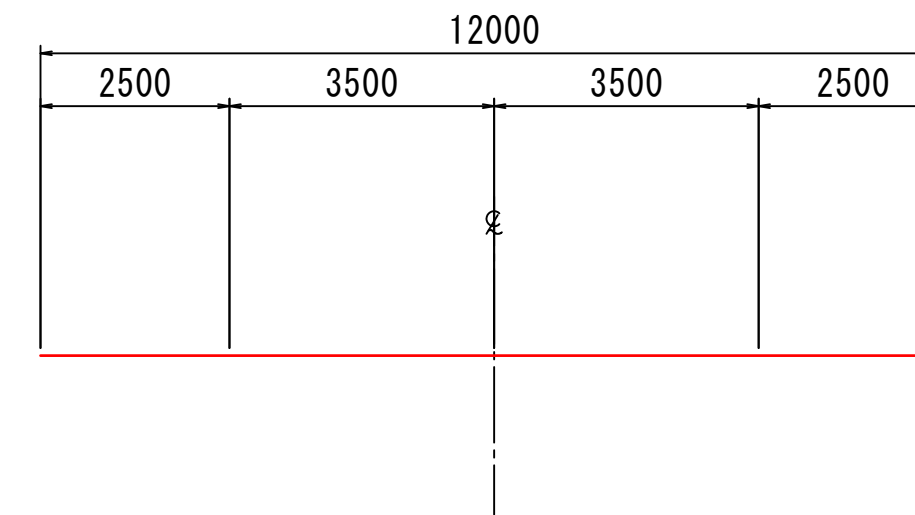


橋梁部

(中小橋)

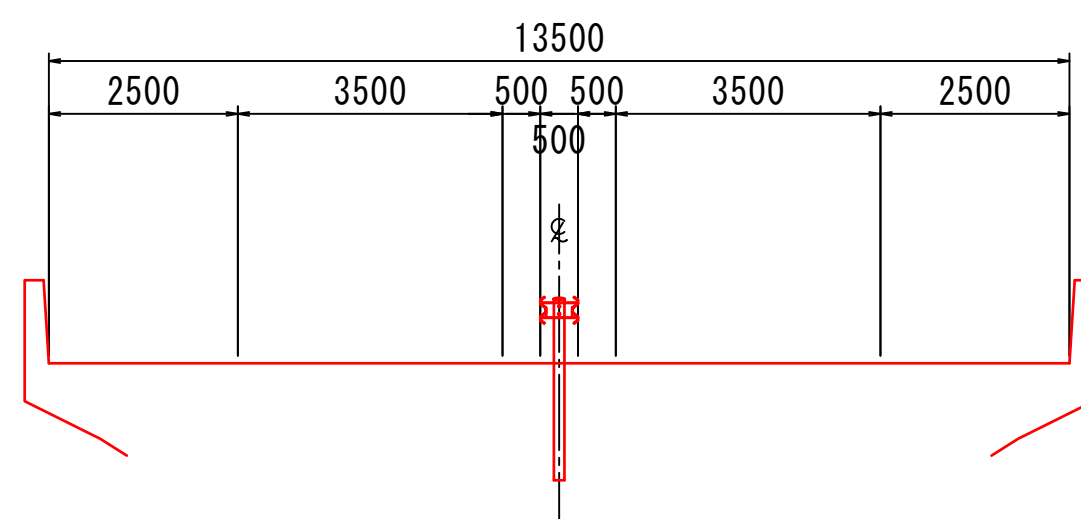


橋梁部

(長大橋)

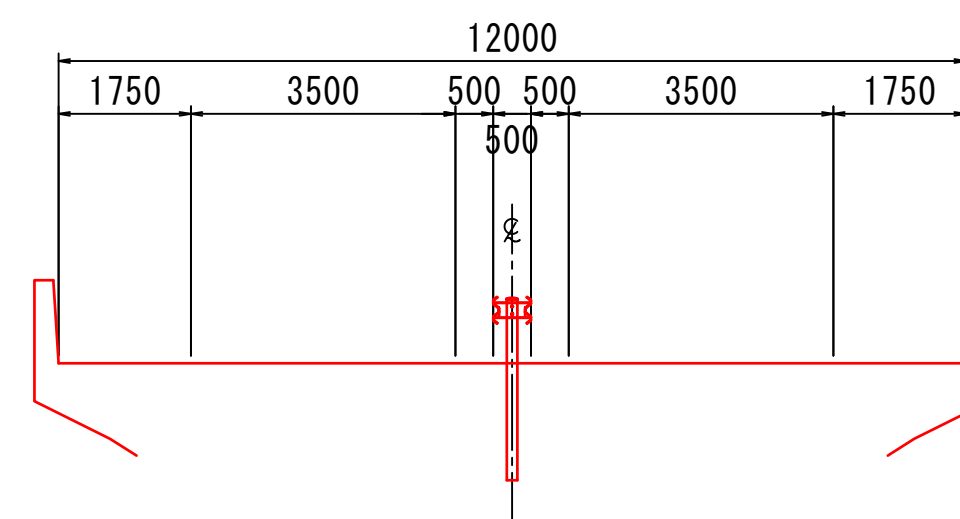


橋梁部

(起点部の長大橋)

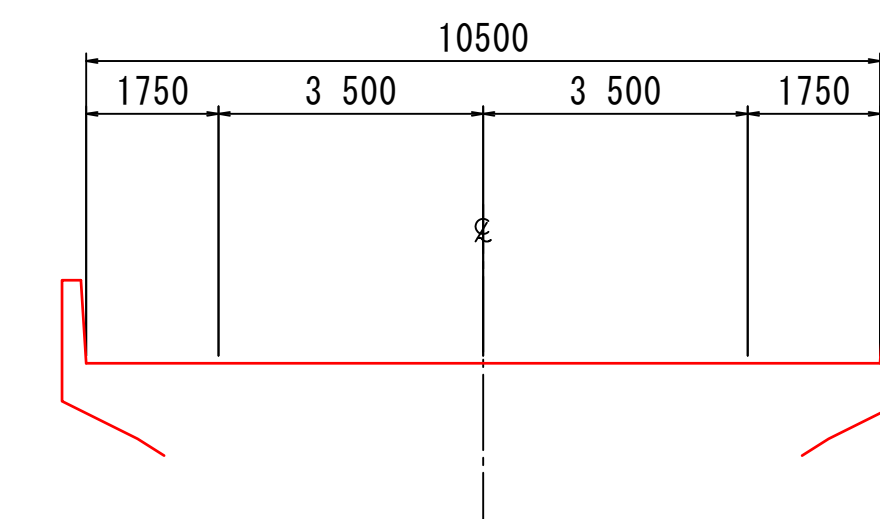


付加車線部

(標準部)

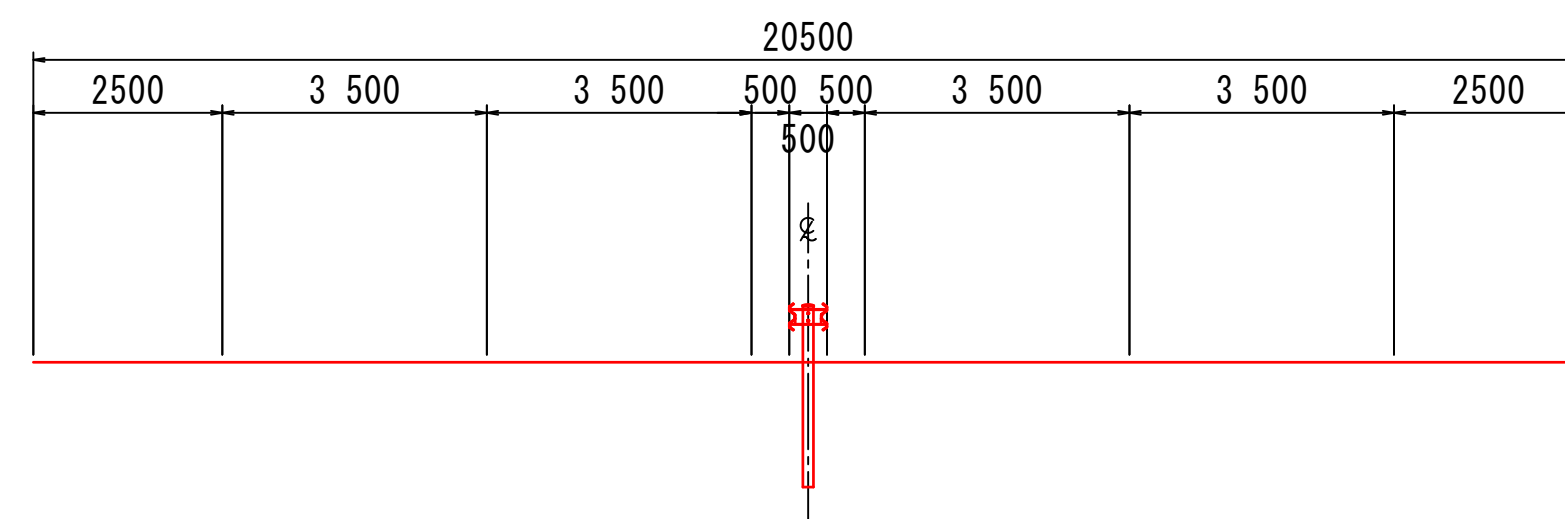

付加車線部

(縮小可能区間)

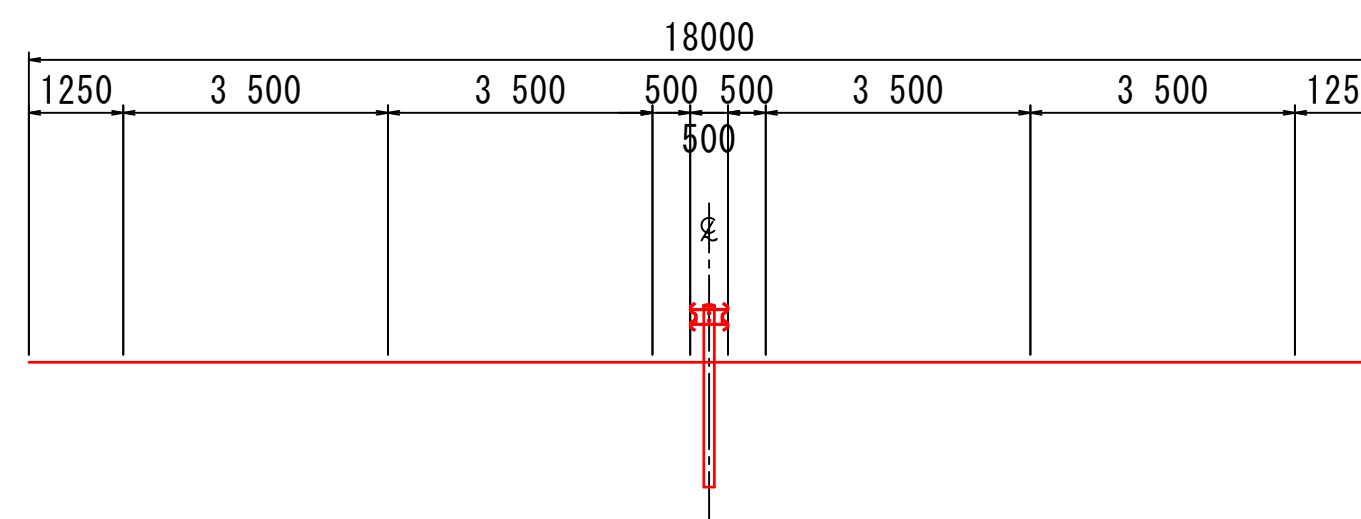

付加車線部

(長大橋)

