


新青森県総合運動公園新水泳場等整備運営事業 残土処分予定地

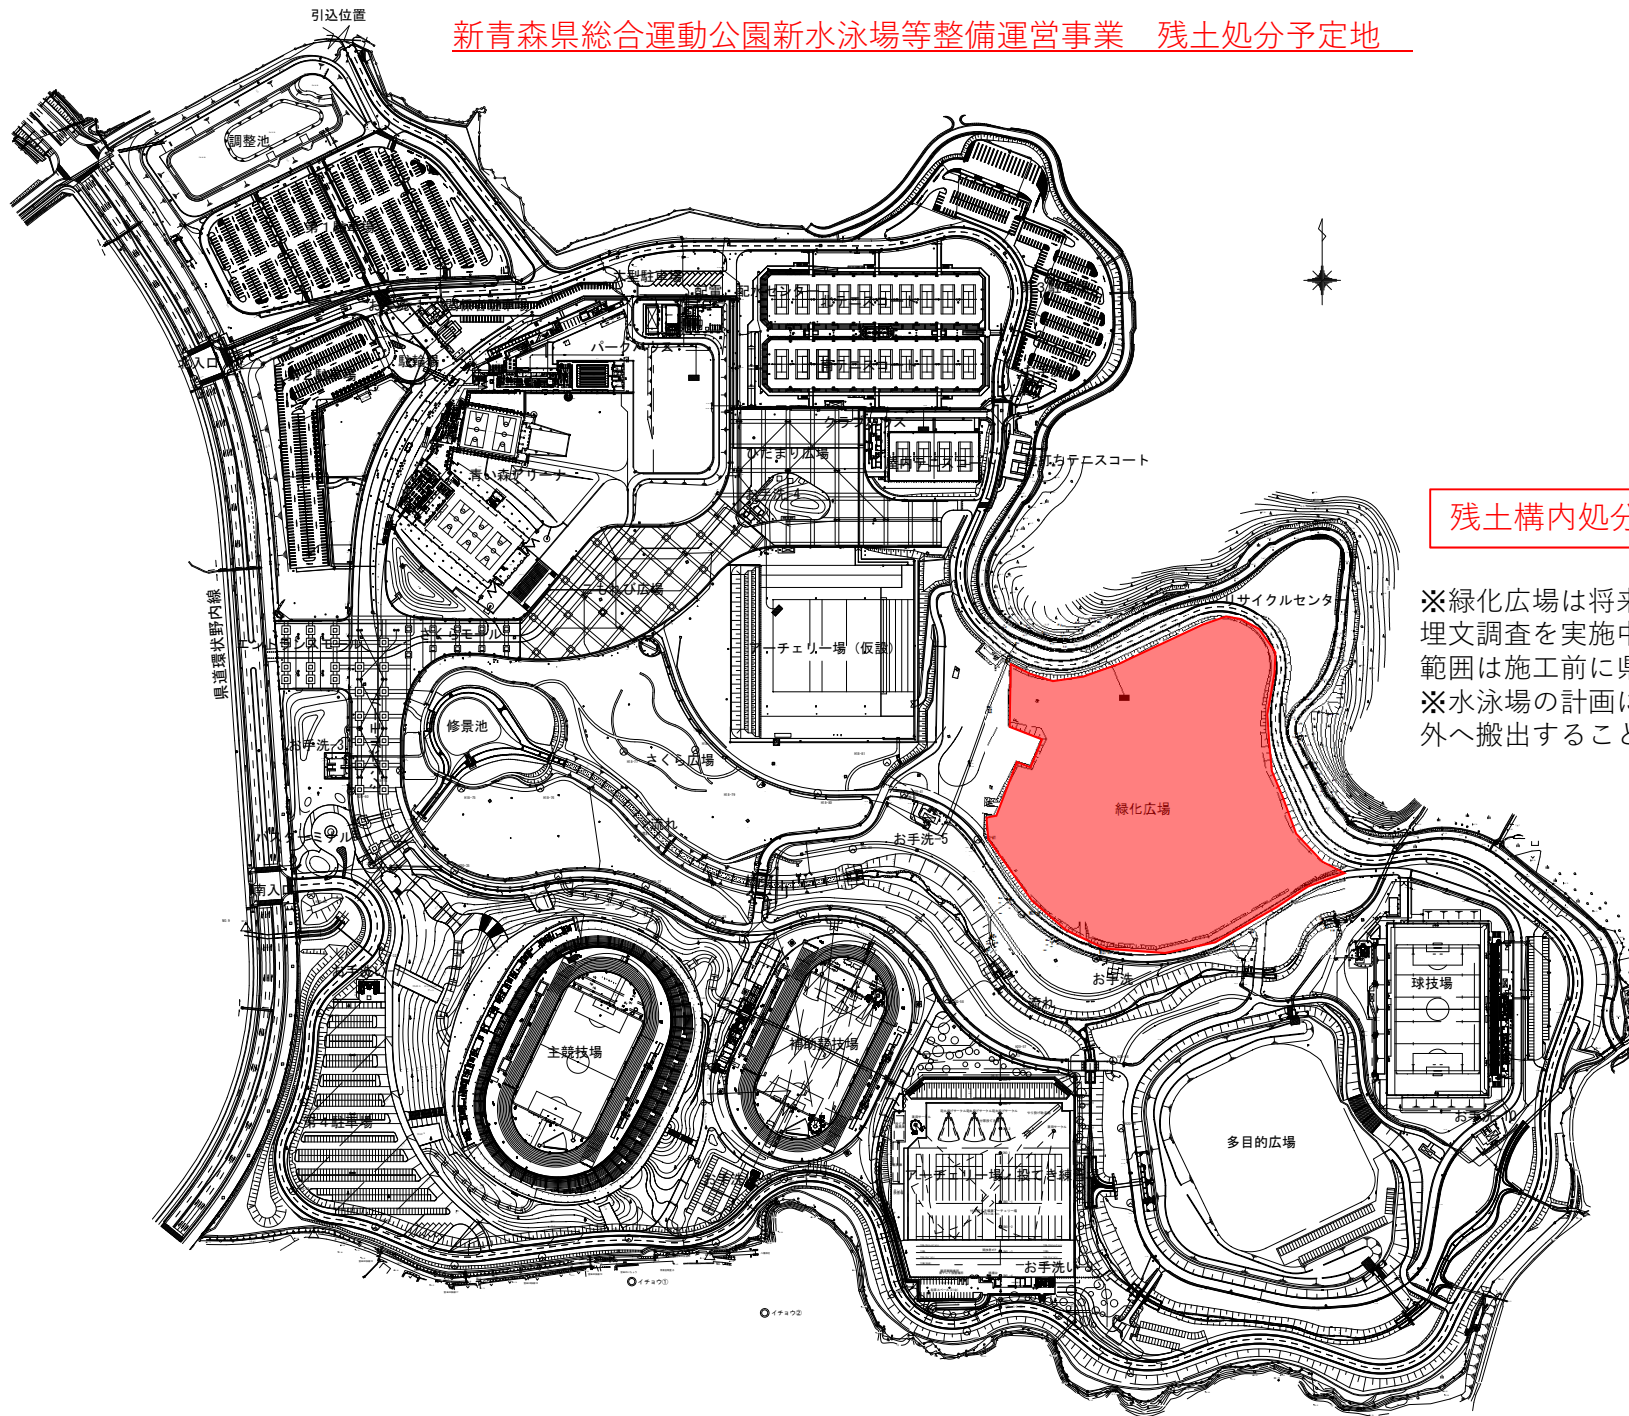

残土構内処分予定地

※緑化広場は将来の野球場整備に向け埋文調査を実施中のため、詳細な搬出範囲は施工前に県と協議すること。
※水泳場の計画によっては、一部を構外へ搬出することもある。