

平成28年度

平面図

解尺

1/600

校名




中里高等学校

課室番号

023835511

設置番号

800-②

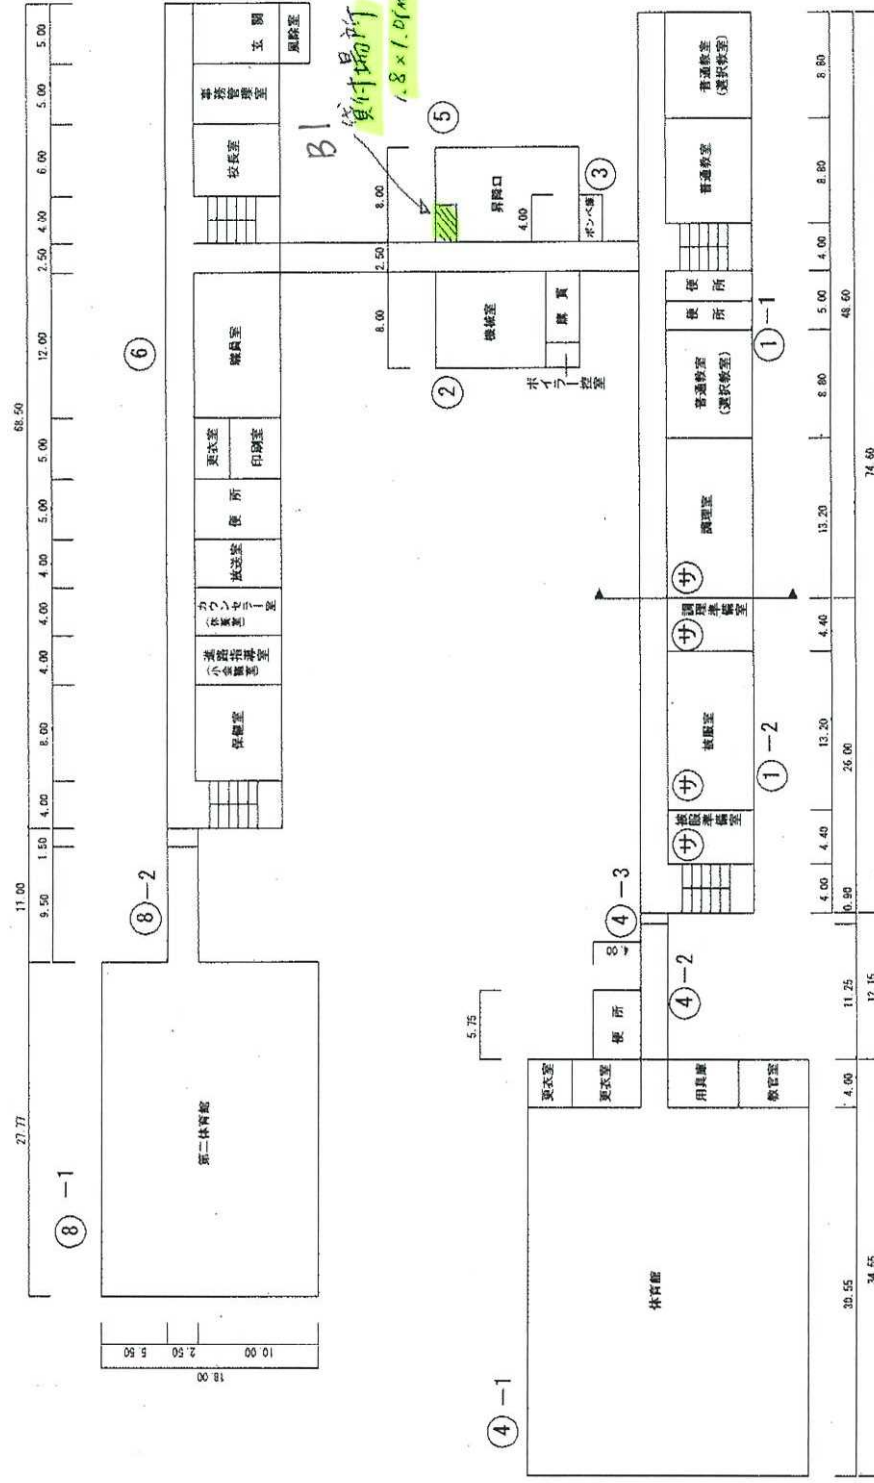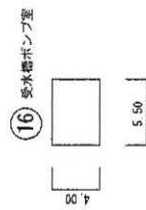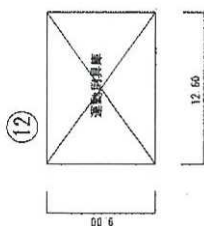

1 階 平面 図

② 機械室 72㎡