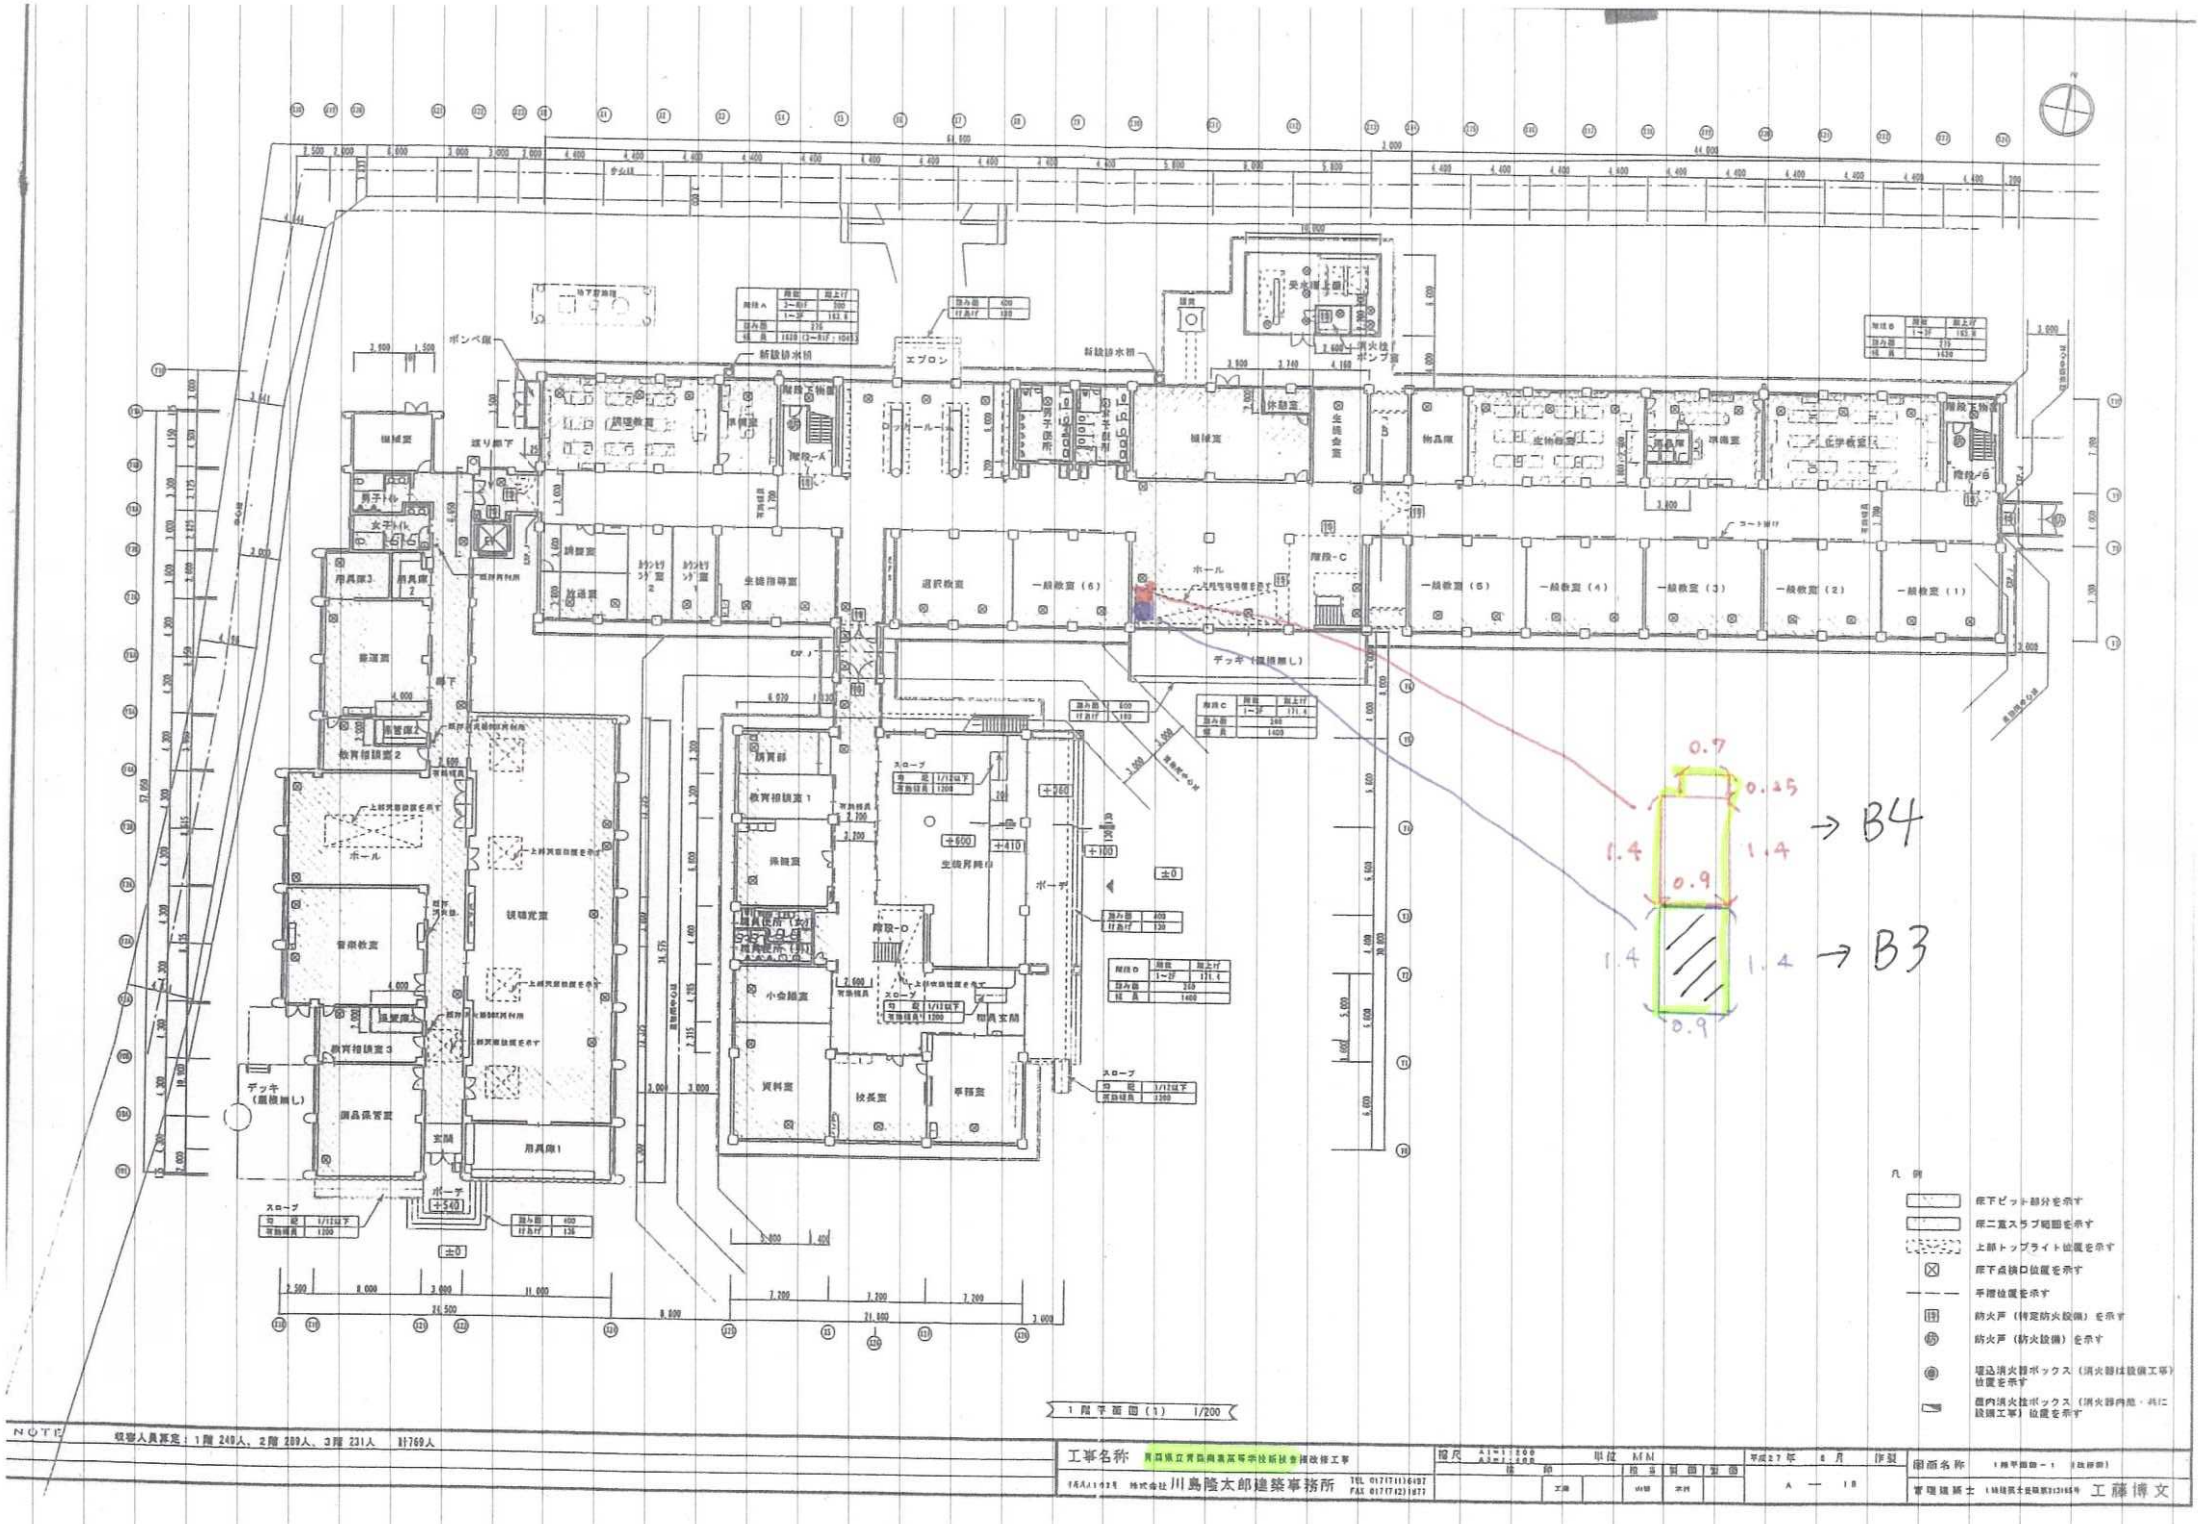

NOTE 収容人員算定：1階 240人、2階 289人、3階 231人 計769人

工事名称 青森県立青森高等特別支援学校新校舎建設工事

設計監理 株式会社 川島隆太郎建築事務所 TEL 017(711)6187 FAX 017(742)1877

縮尺 A1:1:200 A3:1:400 単位 mm

平成27年 8月 作製

図面名称 1階平面図－1 (改修部)

管理建築士 1級建築士登録第231165号 工藤博文