

★現場内



施設の撤去及び残置案（第63回協議会資料より抜粋）

資料4-2

事業実施中

最終形

- 遮水壁
- 揚水井戸・揚水排水管
- 注水井戸・注水配水管・貯留池
- 湧水井戸・湧水暗渠管
- 観測井戸
- 新規大口径注水井戸・配水管
- 集水井戸・横ボーリング
- 地下水流下設備

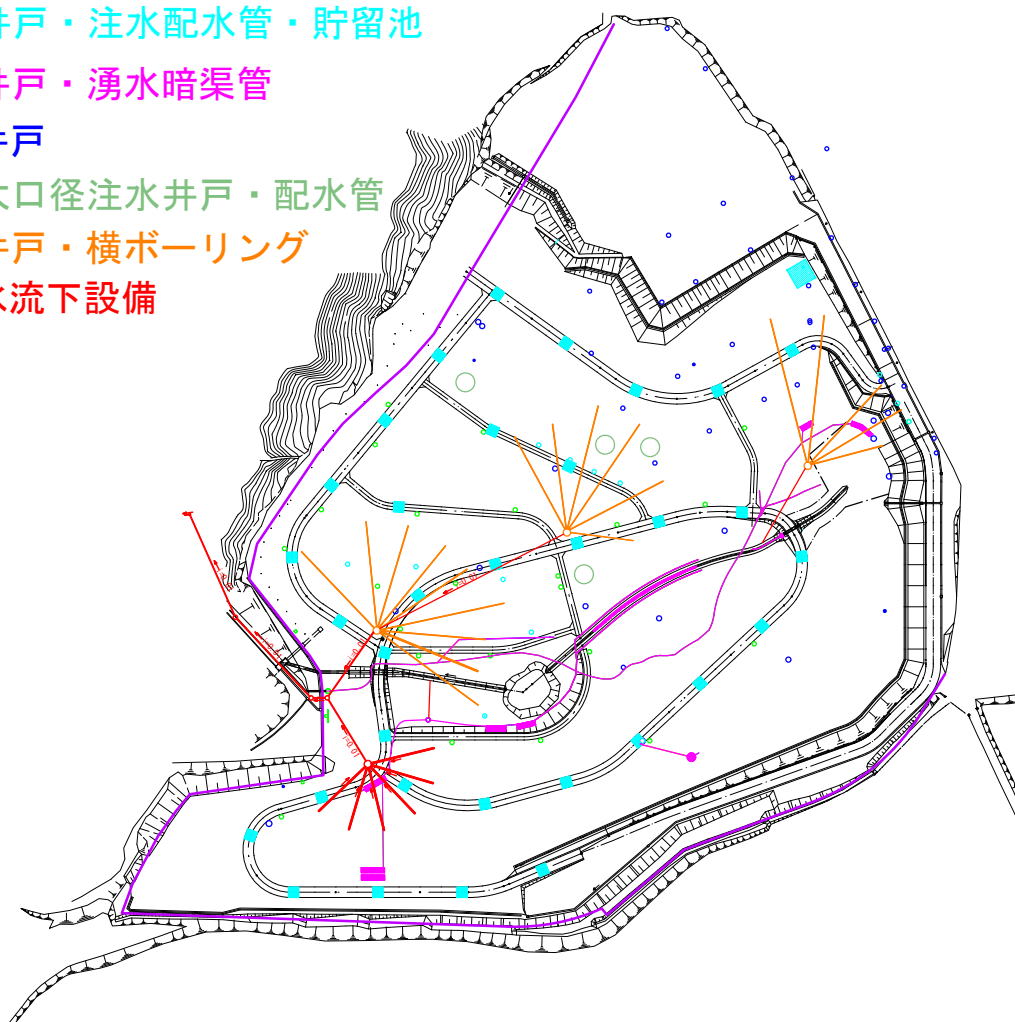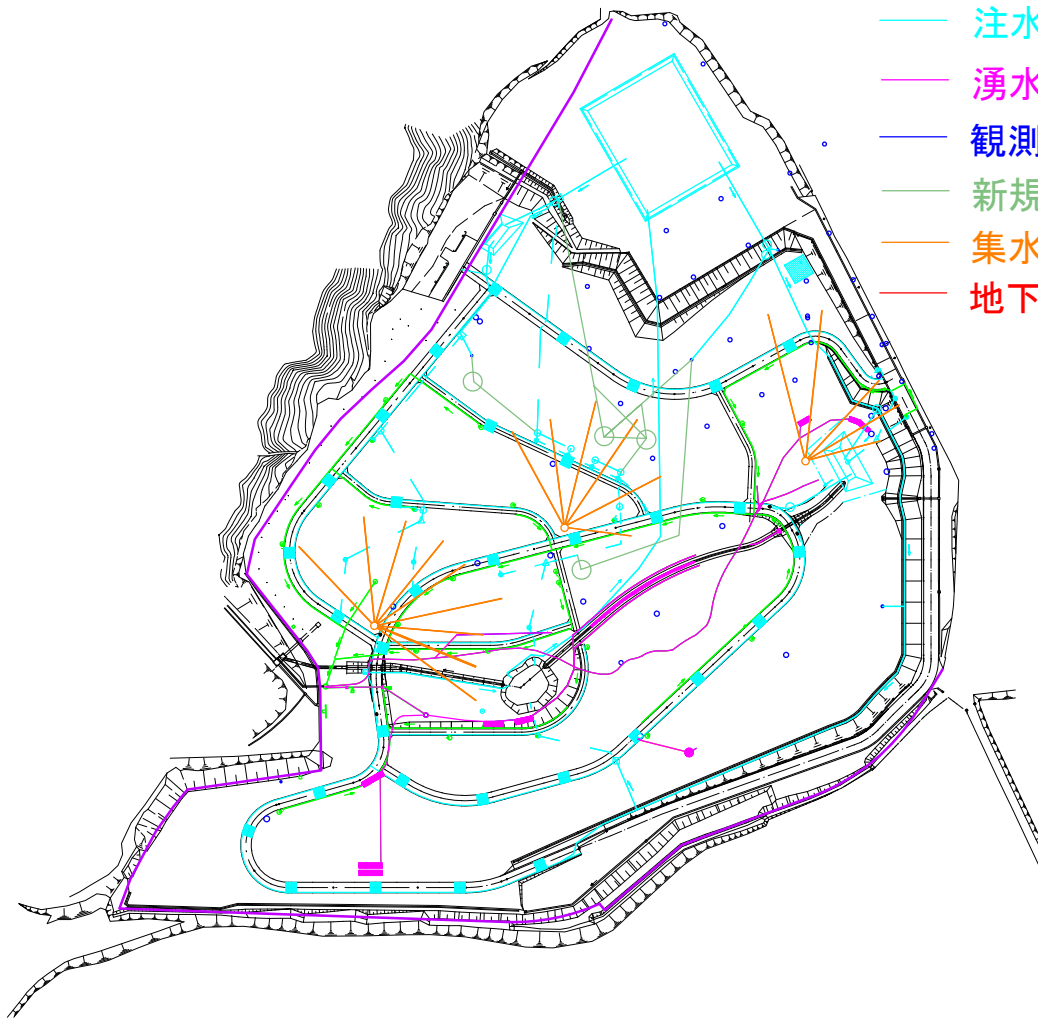

残置

- ・ 遮水壁（地盤安定に活用）
- ・ 集水井戸CW-1～3（地下水流下設備として活用）
- ・ 揚水井戸DW-1～3（地下水流下設備として活用）
- ・ 湧水井戸SW-4, 湧水暗渠管, 流末部マンホール, 柵（湧水排水設備として活用）
- ・ 上記以外の井戸及び浸透柵は砕石充填により自然注水を行えるよう改修
（注水井戸, 大口径注水井戸LIW-1～4, 揚水井戸, 観測井戸, 道路浸透柵, つぼ穴浸透柵等）


撤去

・ 左記以外の設備は原則撤去

新設

・ 地下水流下設備

事業実施中

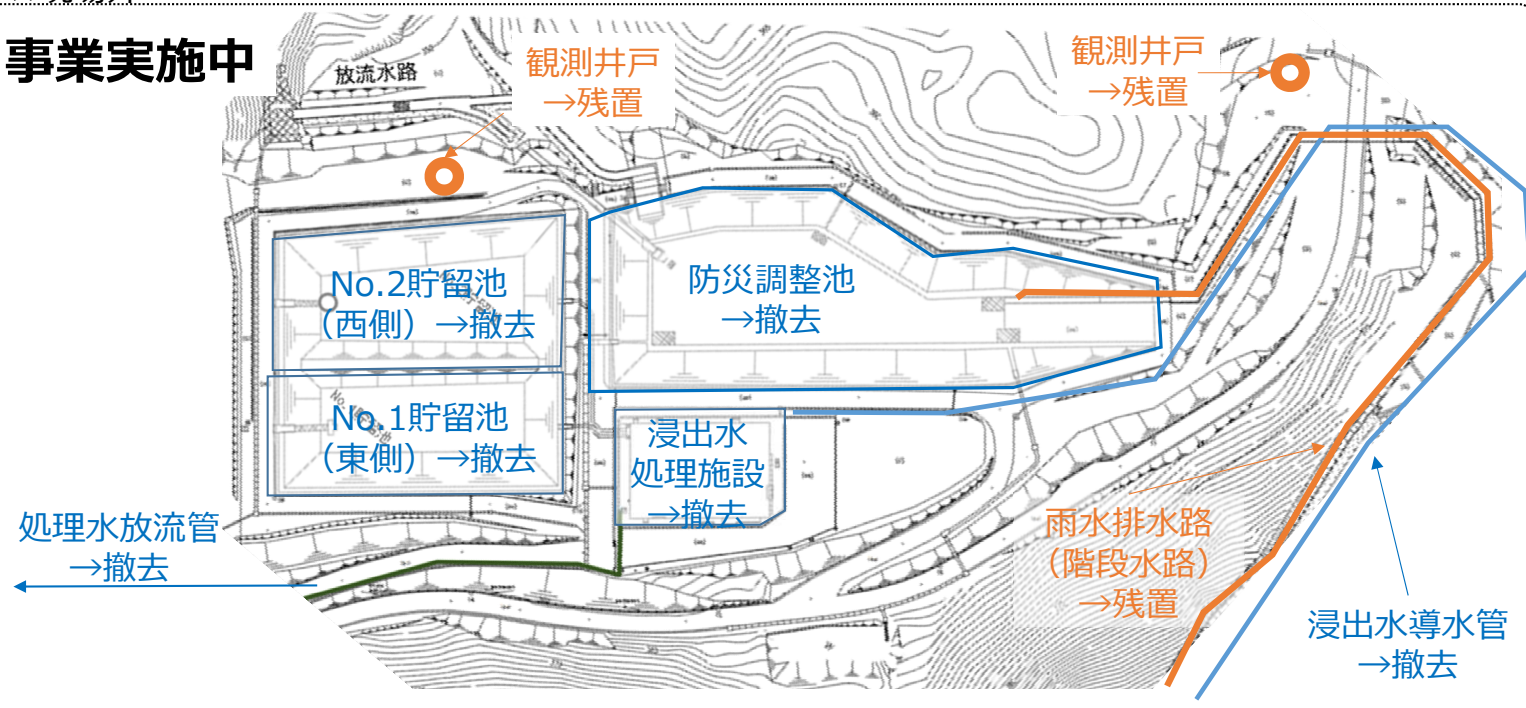

残置

- ・雨水排水路 (雨水・地下水流下設備として活用)
- ・観測井戸 (モニタリングに活用)

撤去

- ・浸出水処理施設
- ・浸出水導水管
- ・浸出水貯留池
- ・処理水放流管
- ・防災調整池

その他

- ・西沢沈砂池等復旧
- ・土堰堤切欠き

最終形

