


(参考様式3)

(参考図面) 活力創出基盤整備



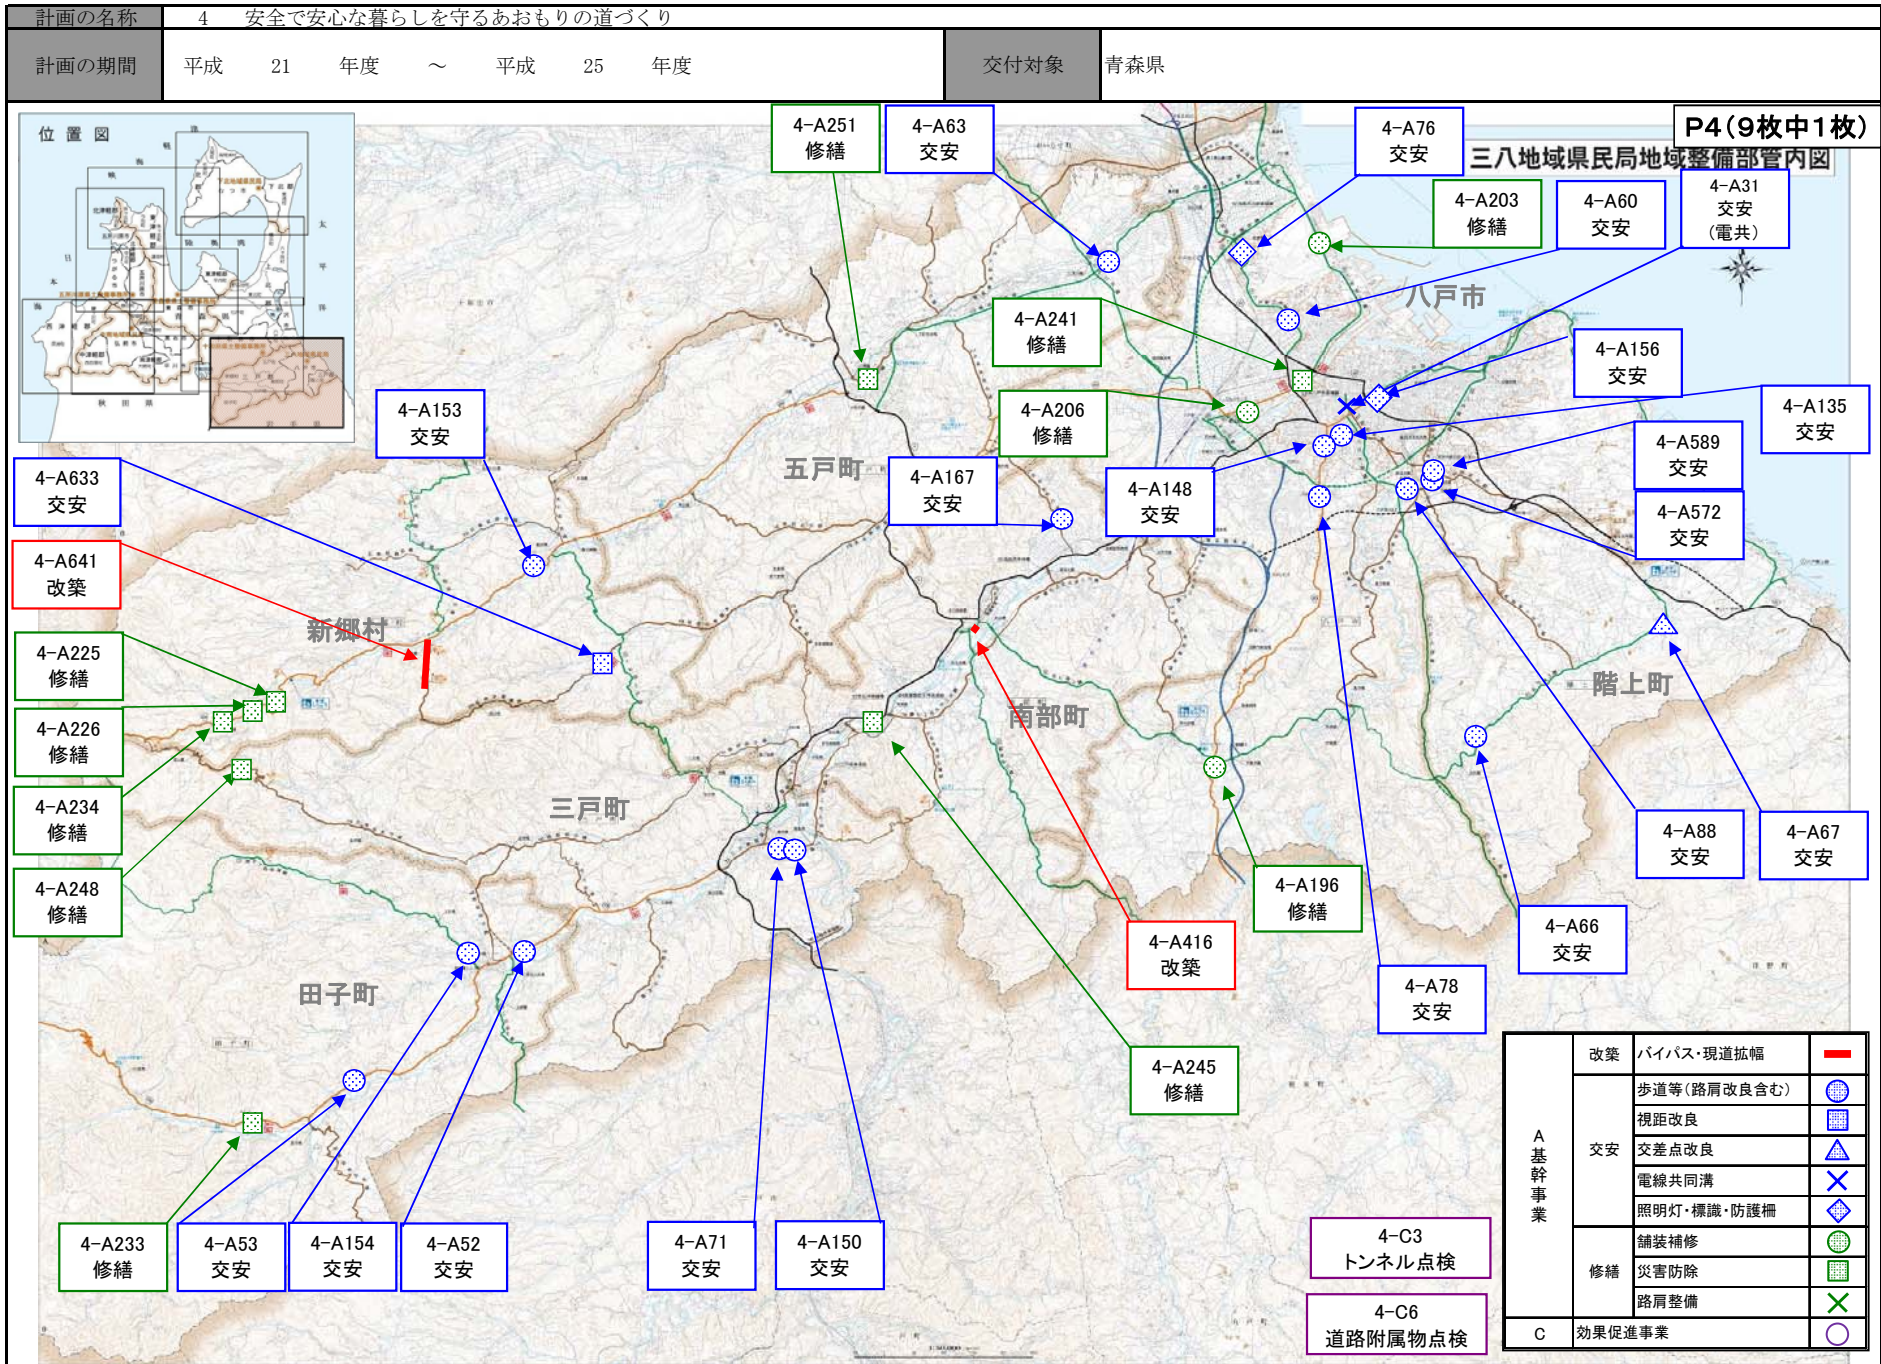

(参考様式3)

# (参考図面) 活力創出基盤整備

|       |                         |   |          |  |      |     |
|-------|-------------------------|---|----------|--|------|-----|
| 計画の名称 | 4 安全で安心な暮らしを守るあおもりの道づくり |   |          |  | 交付対象 | 青森県 |
| 計画の期間 | 平成 21 年度                | ～ | 平成 25 年度 |  |      |     |

### 上北地域県民局地域整備部管内図 その1

P4(9枚中2枚)



|           |        |             |   |
|-----------|--------|-------------|---|
| A<br>基幹事業 | 改築     | バイパス・現道拡幅   | — |
|           |        | 歩道等(路肩改良含む) | ● |
|           | 交安     | 視距改良        | ■ |
|           |        | 交差点改良       | ▲ |
|           |        | 電線共同溝       | × |
|           |        | 照明灯・標識・防護柵  | ◆ |
| 修繕        | 舗装補修   | ○           |   |
|           | 災害防除   | ■           |   |
|           | 路肩整備   | ×           |   |
| C         | 効果促進事業 | ○           |   |

4-C3  
トンネル点検

4-C4  
トンネル点検・補修  
(みちのく有料)

4-C5  
耐震補強  
(みちのく有料)

4-C6  
道路附属物点検

4-A201  
修繕

4-A208  
修繕

4-A219  
修繕


4-A464  
交安

4-A406  
改築

4-A586  
交安

4-A84  
交安


4-A198  
修繕

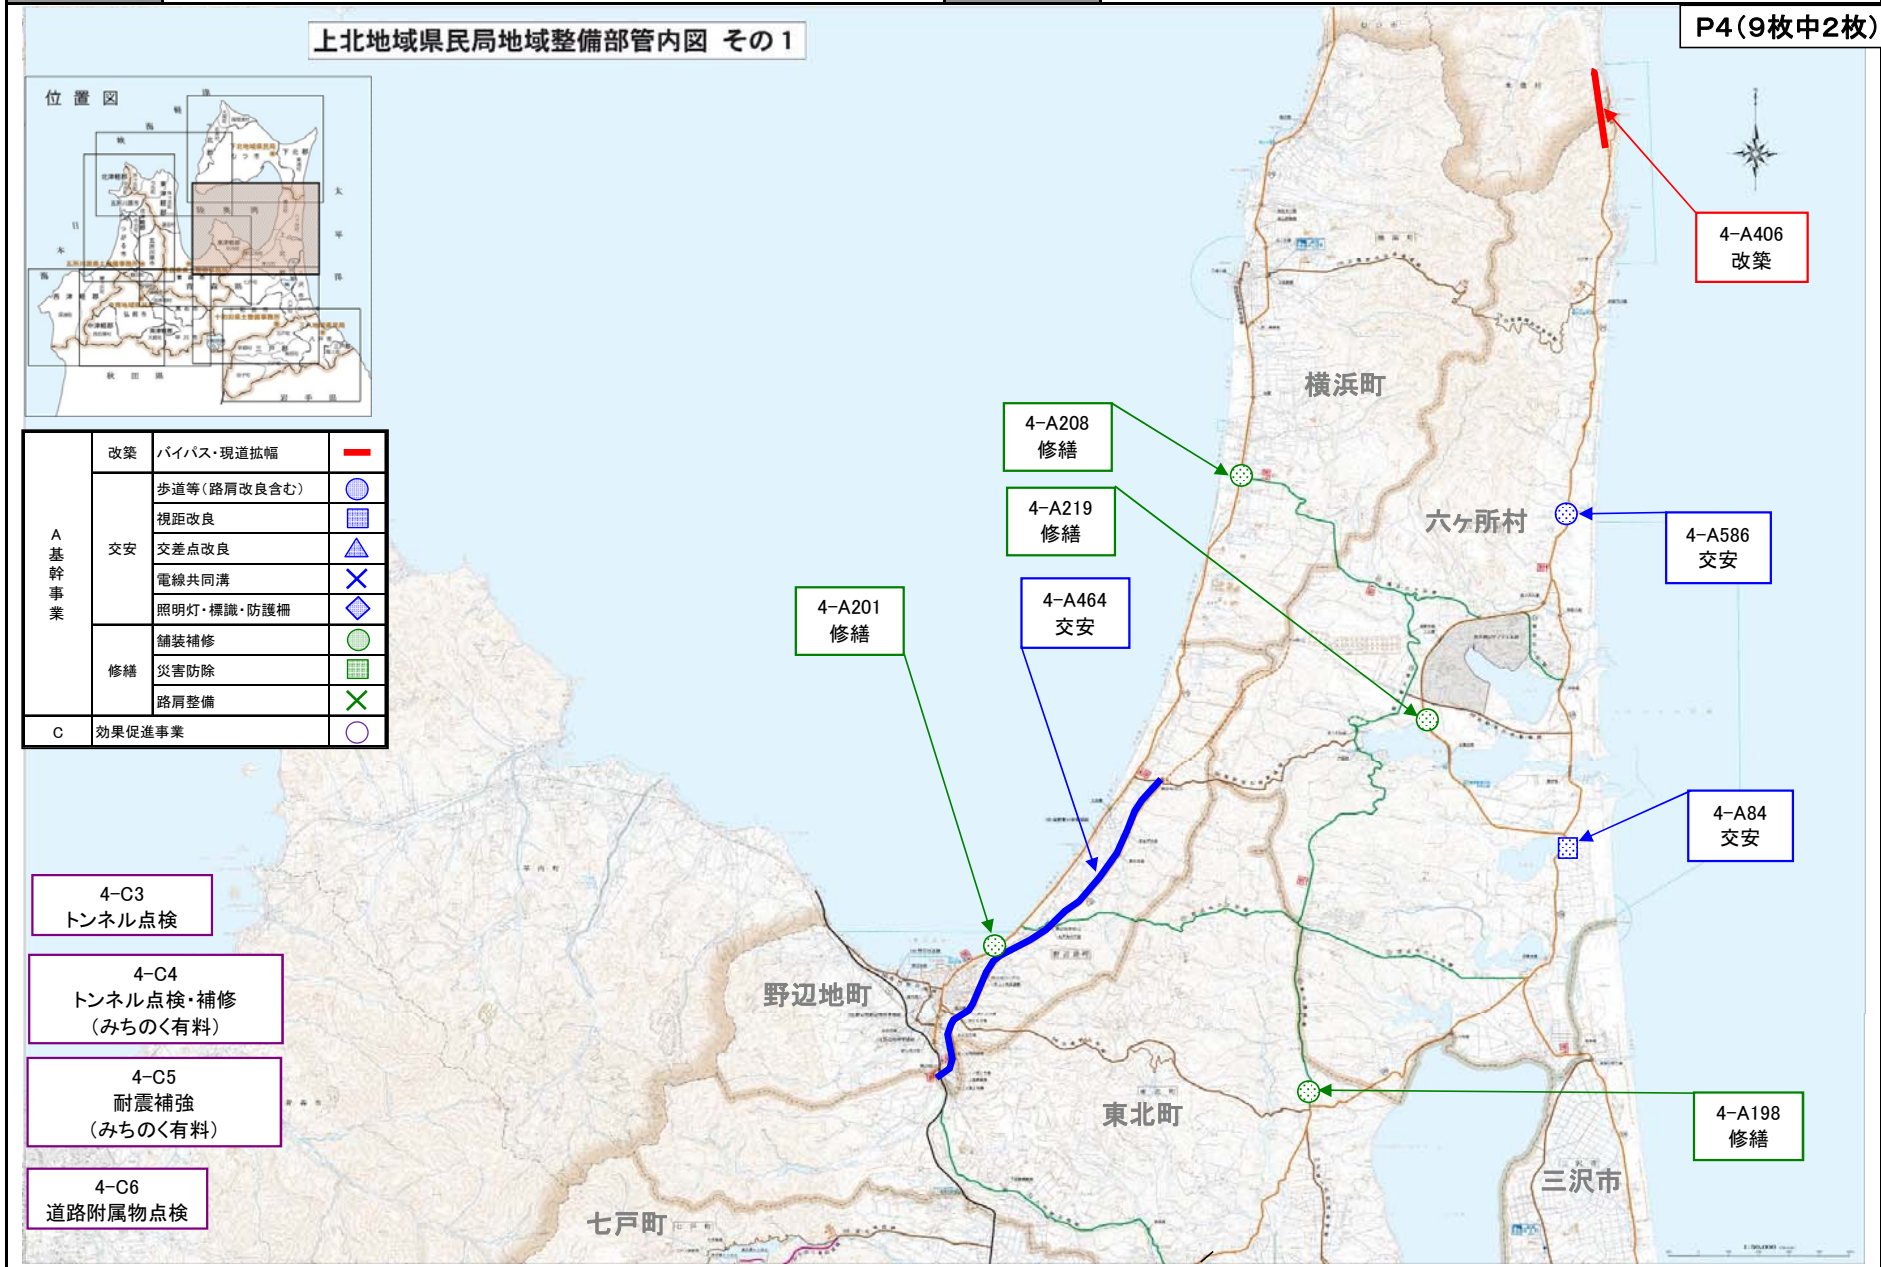



(参考様式3)


(参考図面) 活力創出基盤整備

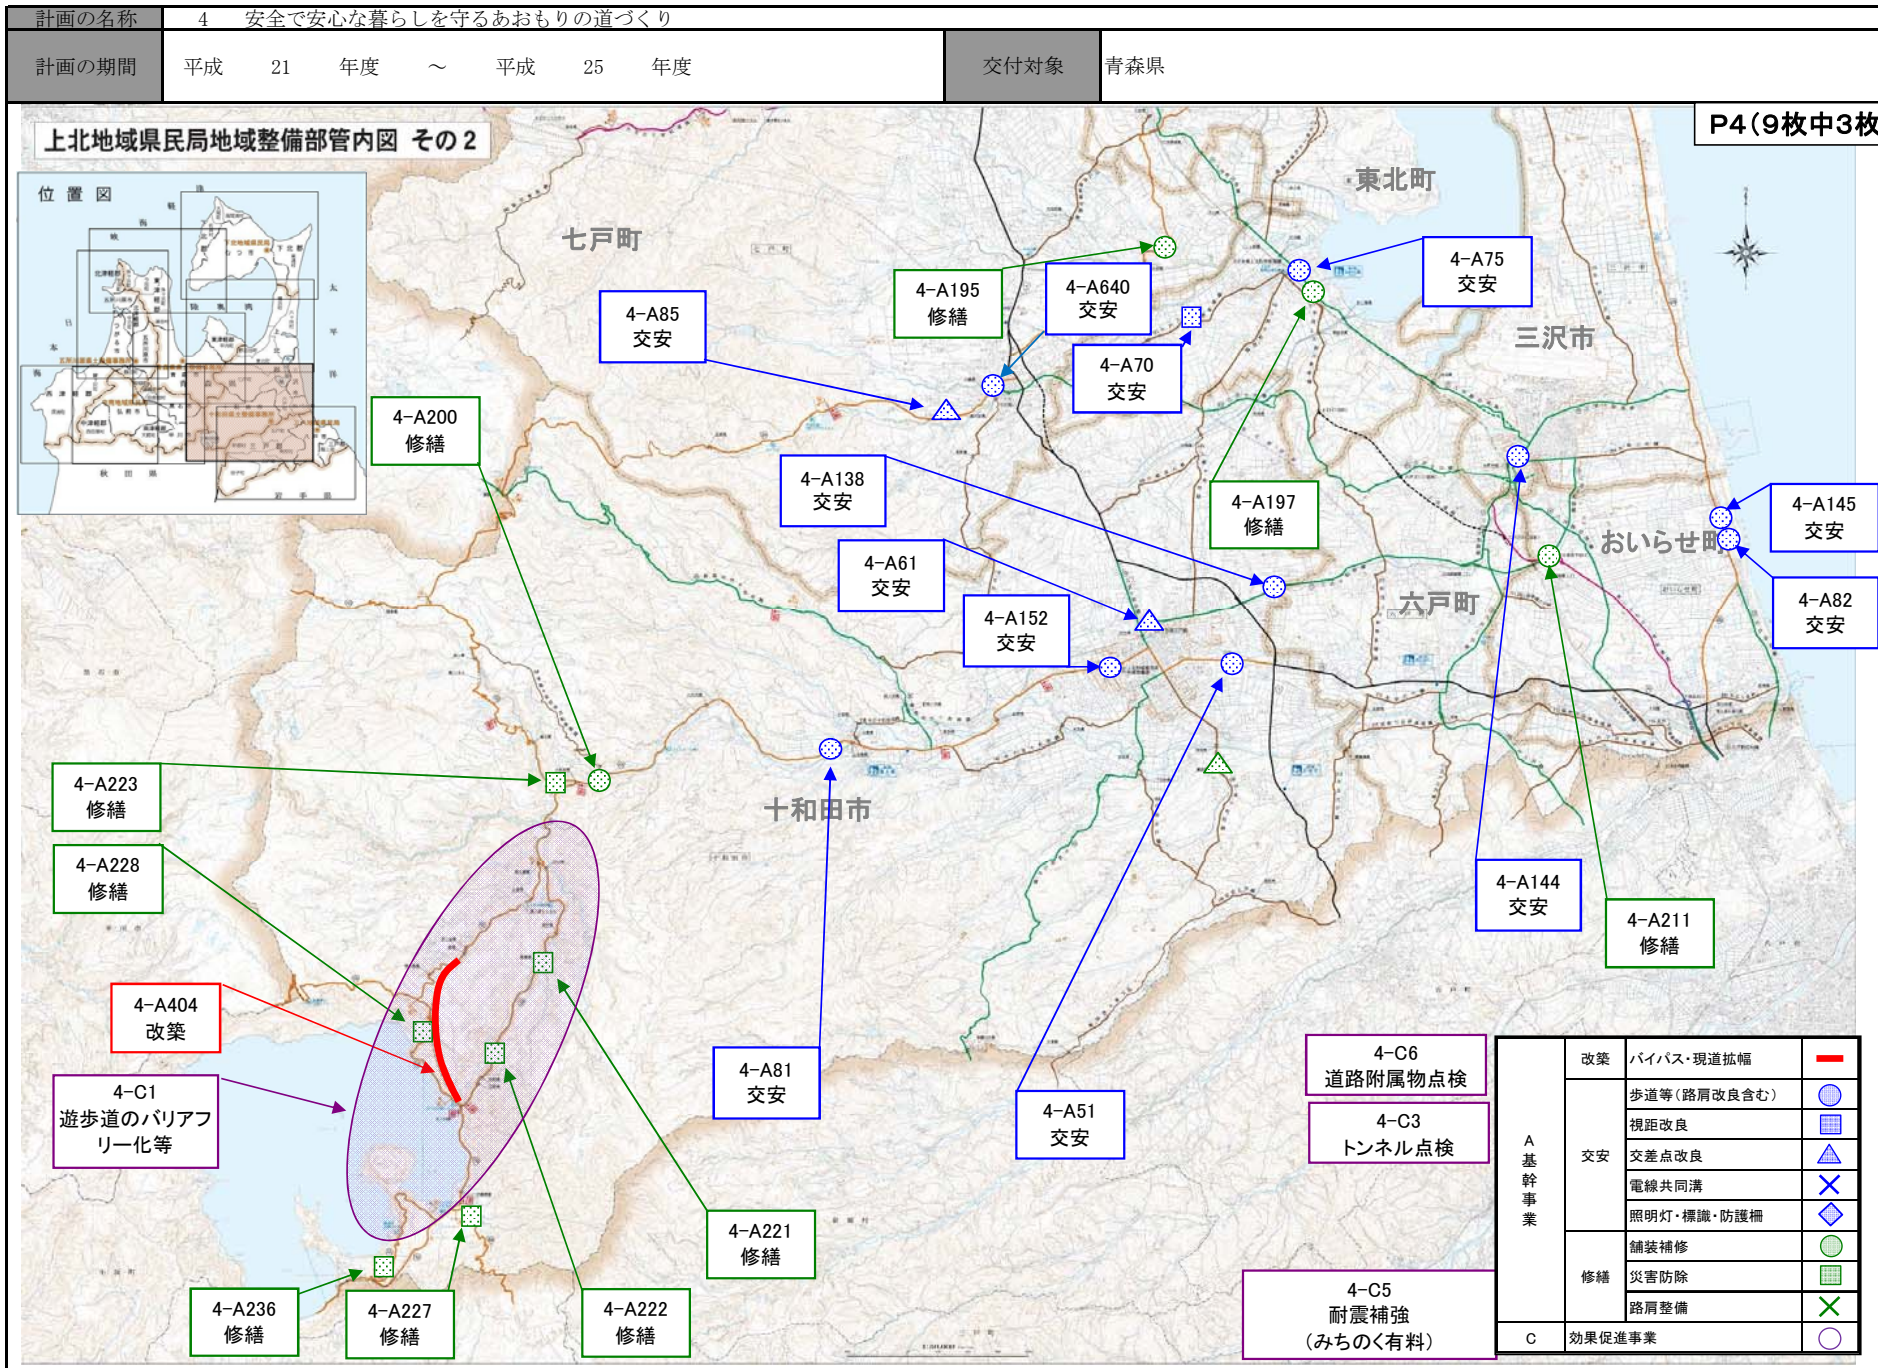



(参考様式3)


# (参考図面) 活力創出基盤整備

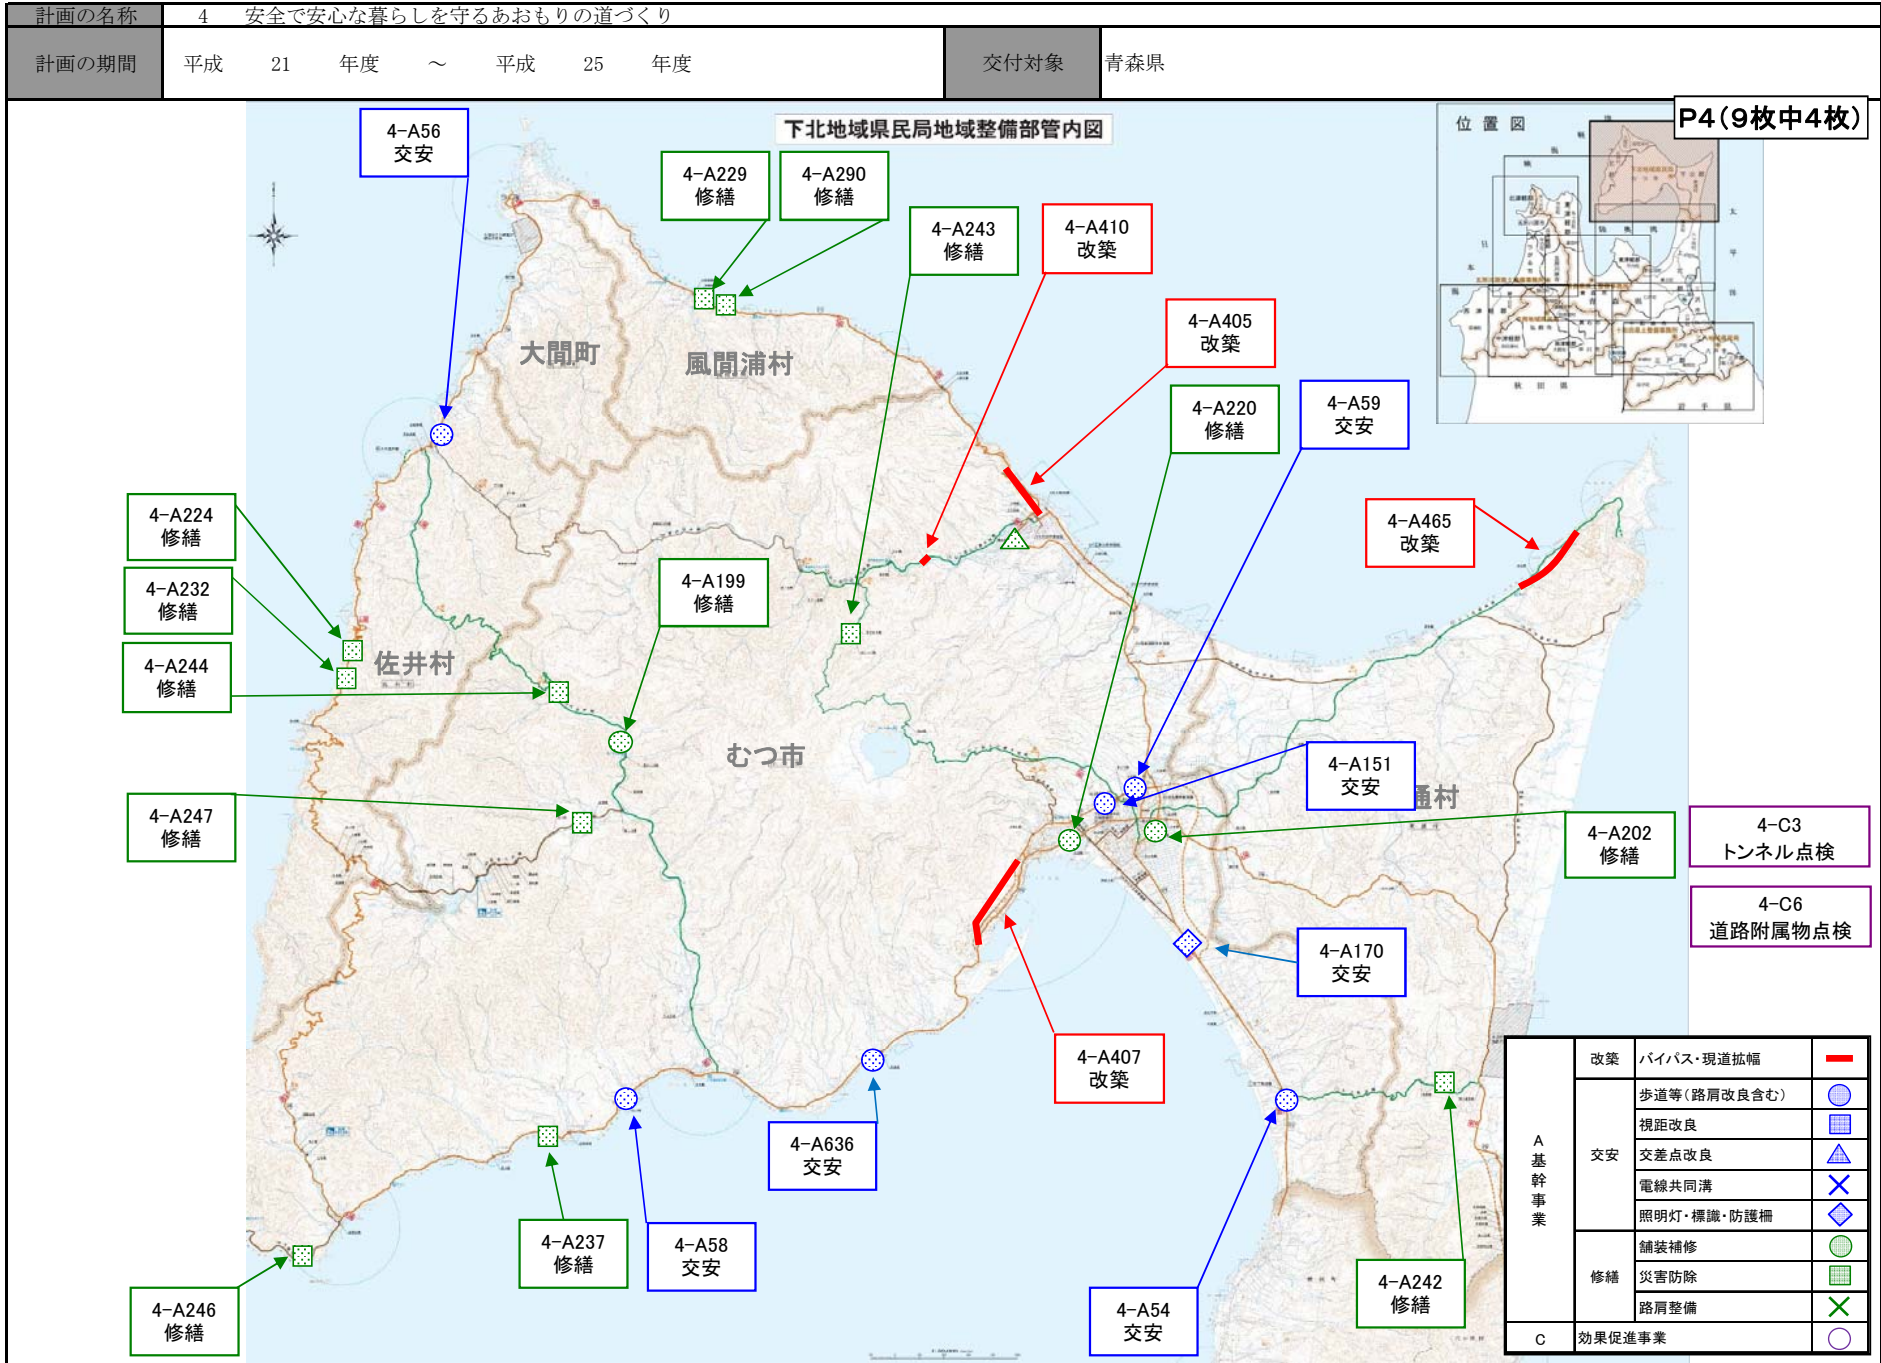



(参考様式3)


(参考図面) 活力創出基盤整備

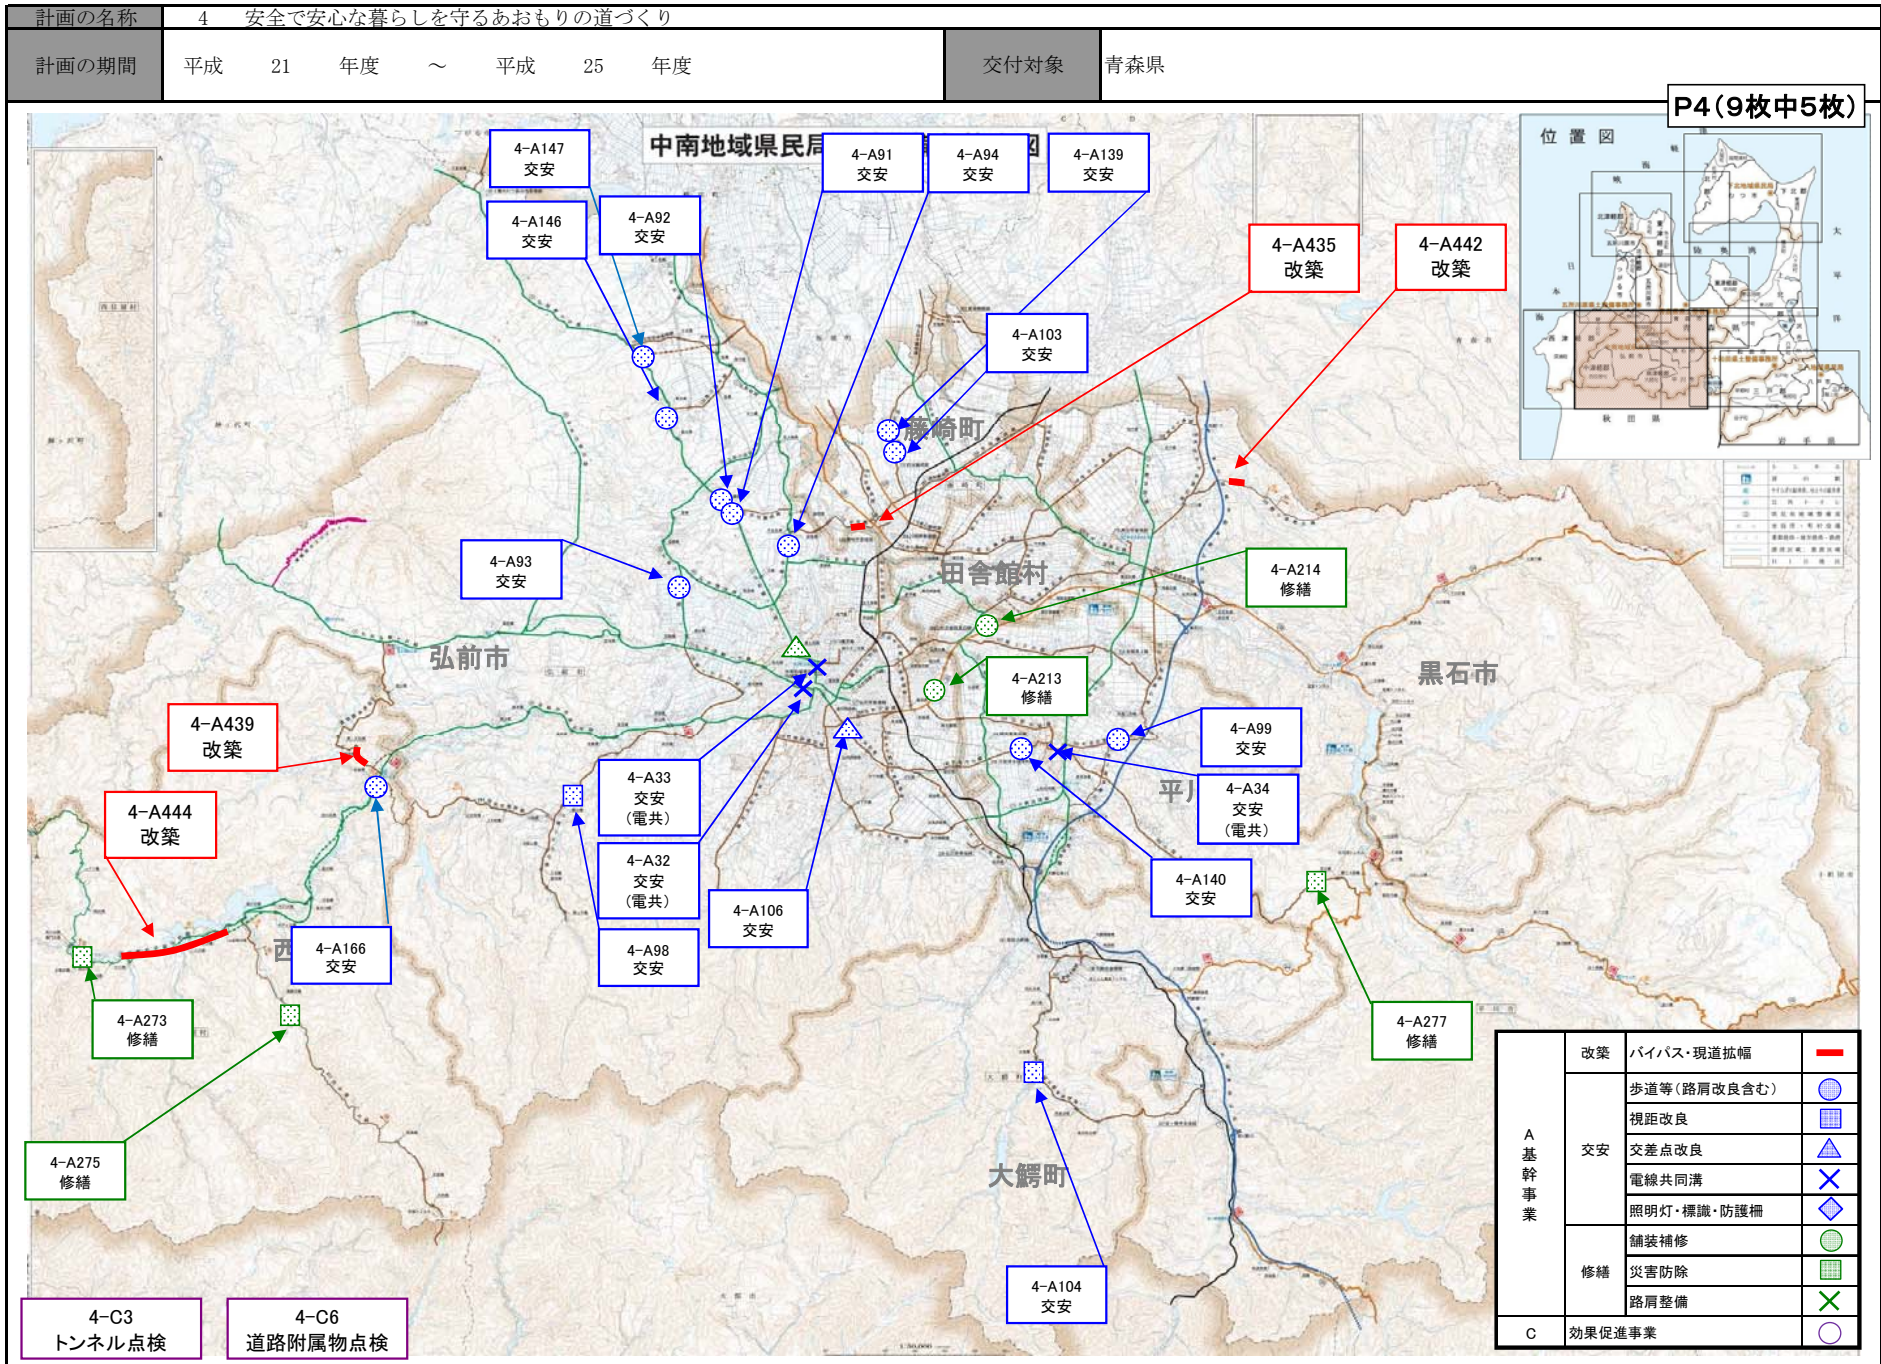



(参考様式3)

# (参考図面) 活力創出基盤整備

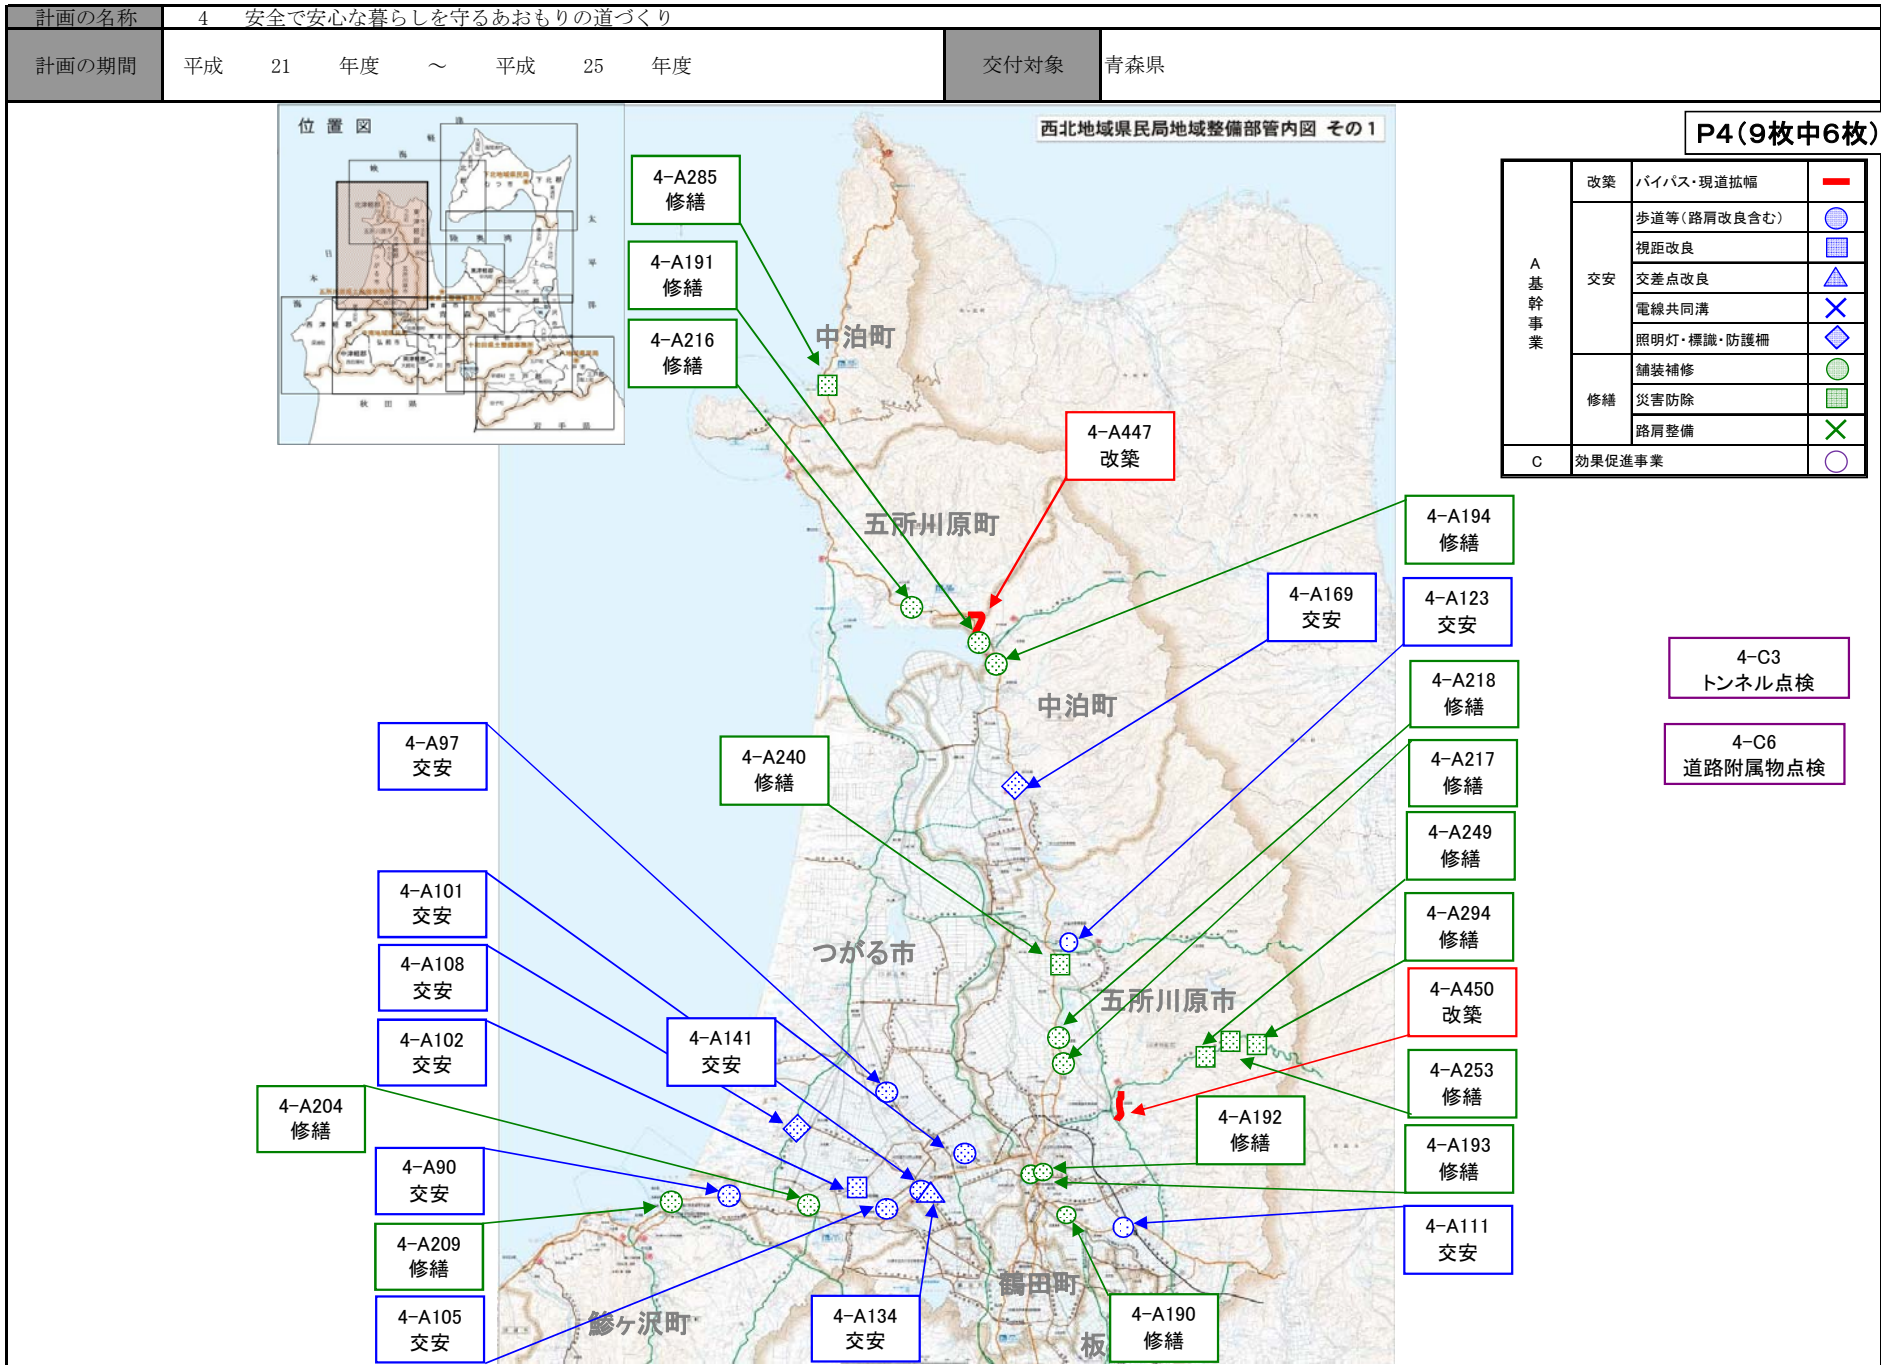




(参考様式3)

(参考図面) 活力創出基盤整備

|       |                         |    |    |   |      |     |    |
|-------|-------------------------|----|----|---|------|-----|----|
| 計画の名称 | 4 安全で安心な暮らしを守るあおもりの道づくり |    |    |   | 交付対象 | 青森県 |    |
| 計画の期間 | 平成                      | 21 | 年度 | ～ | 平成   | 25  | 年度 |

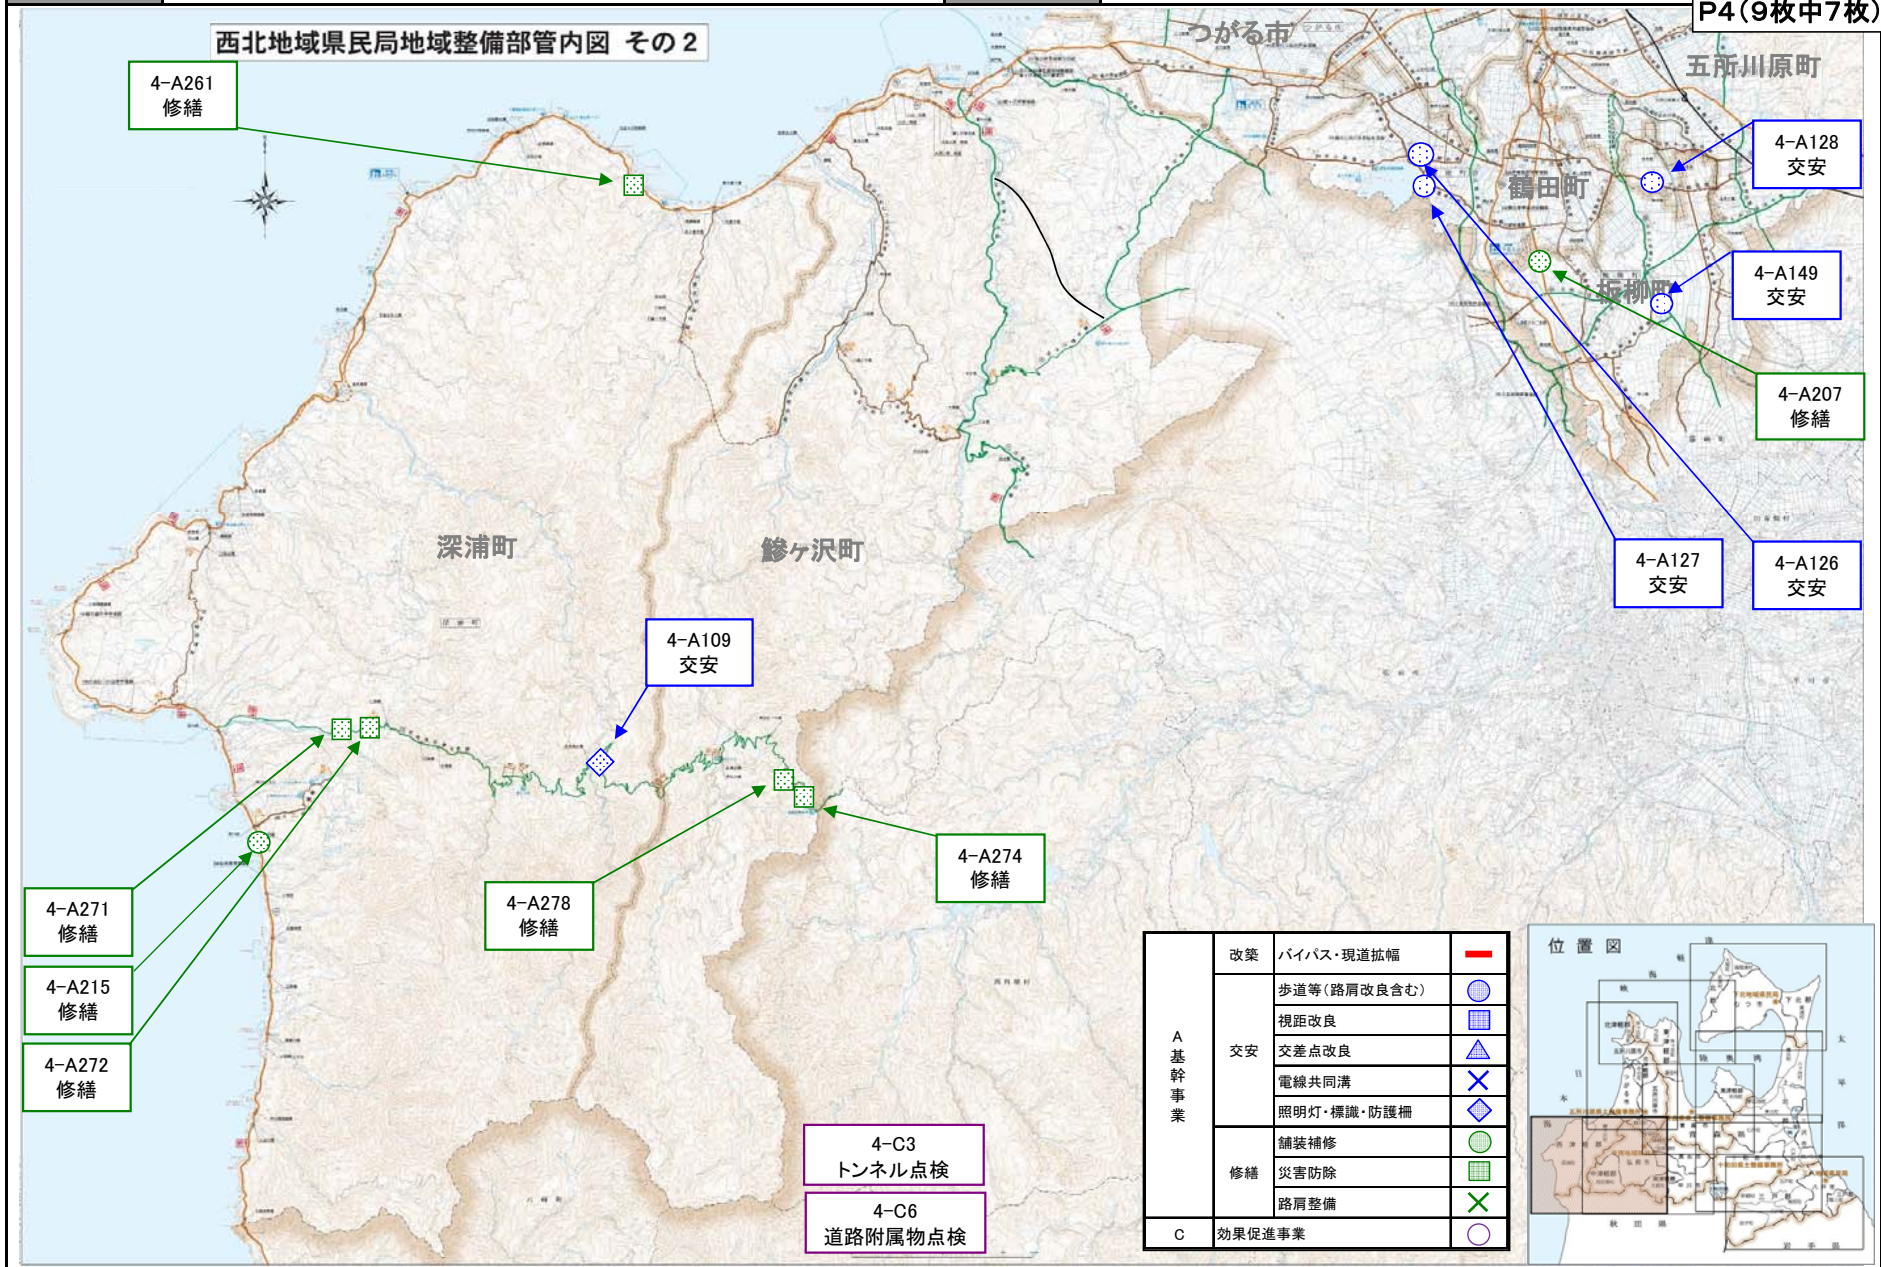




(参考様式3)

# (参考図面) 活力創出基盤整備

|       |                         |   |          |  |      |     |
|-------|-------------------------|---|----------|--|------|-----|
| 計画の名称 | 4 安全で安心な暮らしを守るあおもりの道づくり |   |          |  | 交付対象 | 青森県 |
| 計画の期間 | 平成 21 年度                | ～ | 平成 25 年度 |  |      |     |

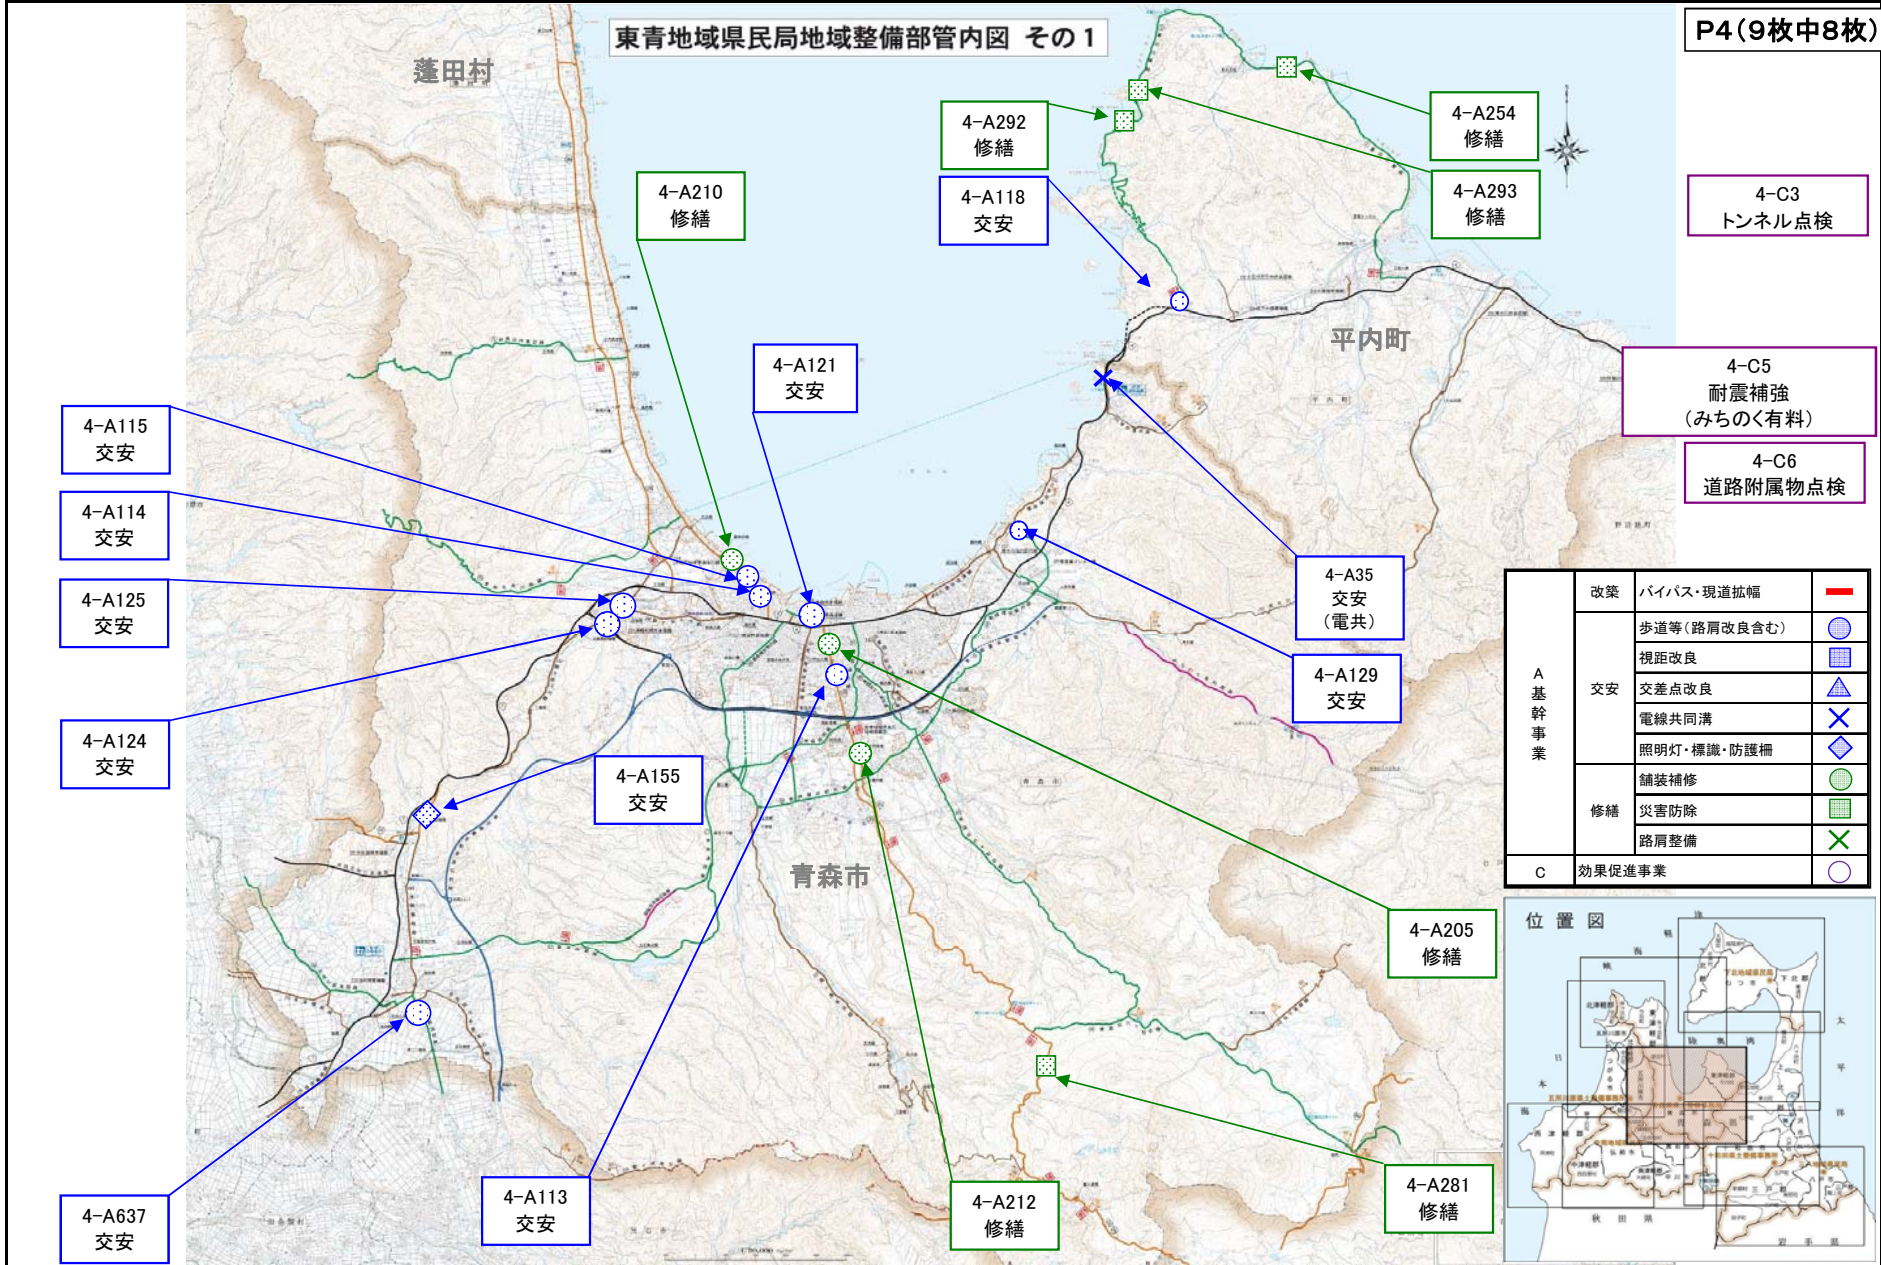


P4(9枚中8枚)

4-C3  
トンネル点検

4-C5  
耐震補強  
(みちのく有料)

4-C6  
道路附属物点検

|              |        |             |   |
|--------------|--------|-------------|---|
| A<br>基幹事業    | 改築     | バイパス・現道拡幅   | — |
|              | 交安     | 歩道等(路肩改良含む) | ● |
|              |        | 視距改良        | ■ |
|              |        | 交差点改良       | ▲ |
|              |        | 電線共同溝       | × |
|              | 修繕     | 照明灯・標識・防護柵  | ◇ |
| 舗装補修         |        | ○           |   |
| 災害防除<br>路肩整備 |        | ×           |   |
| C            | 効果促進事業 | ○           |   |

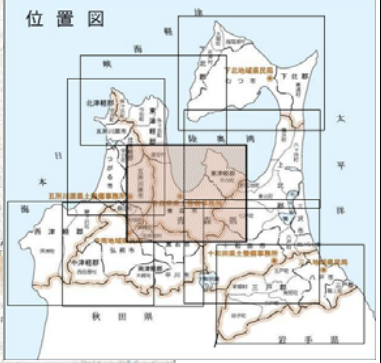



(参考様式3)

(参考図面) 活力創出基盤整備

