



10GE43

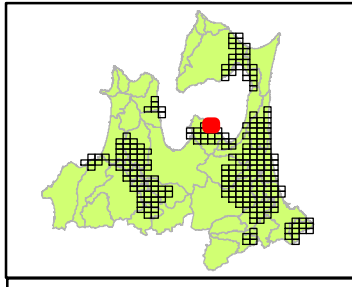

10GE42	10GE43	
10GE52	10GE53	10GE54

- 凡例
- 1号
 - 2号
 - 2号候補
 - 3号
 - 3号候補
 - 4号
 - 5号
 - 5号候補
 - 2項道路
 - 2項候補
 - 特別通路 (43条ただし書き)

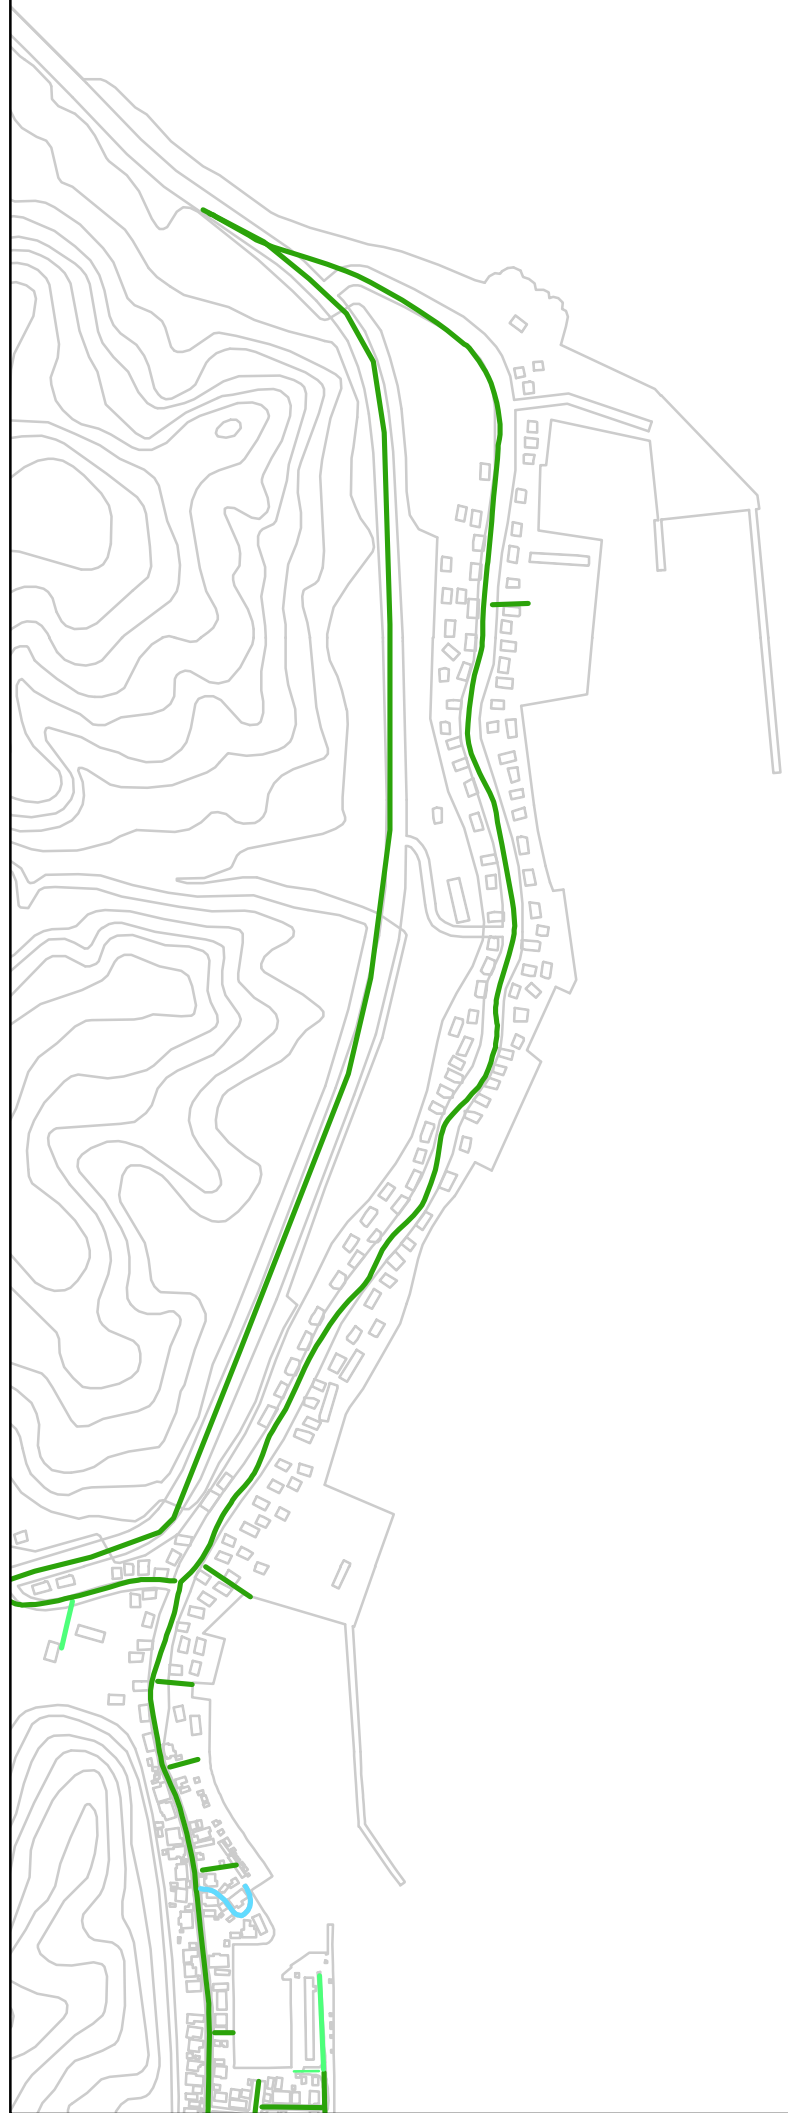

1:10,000