



10FE35

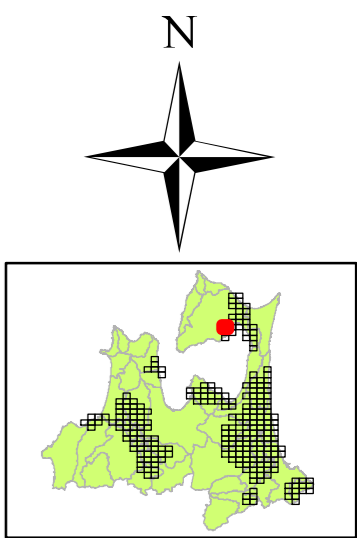

	10FE26
10FE35	10FE36
10FE45	10FE46

- 凡例
- 1号
  - 2号
  - 2号候補
  - 3号
  - 3号候補
  - 4号
  - 5号
  - 5号候補
  - 2項道路
  - 2項候補
  - 特別通路 (43条ただし書き)

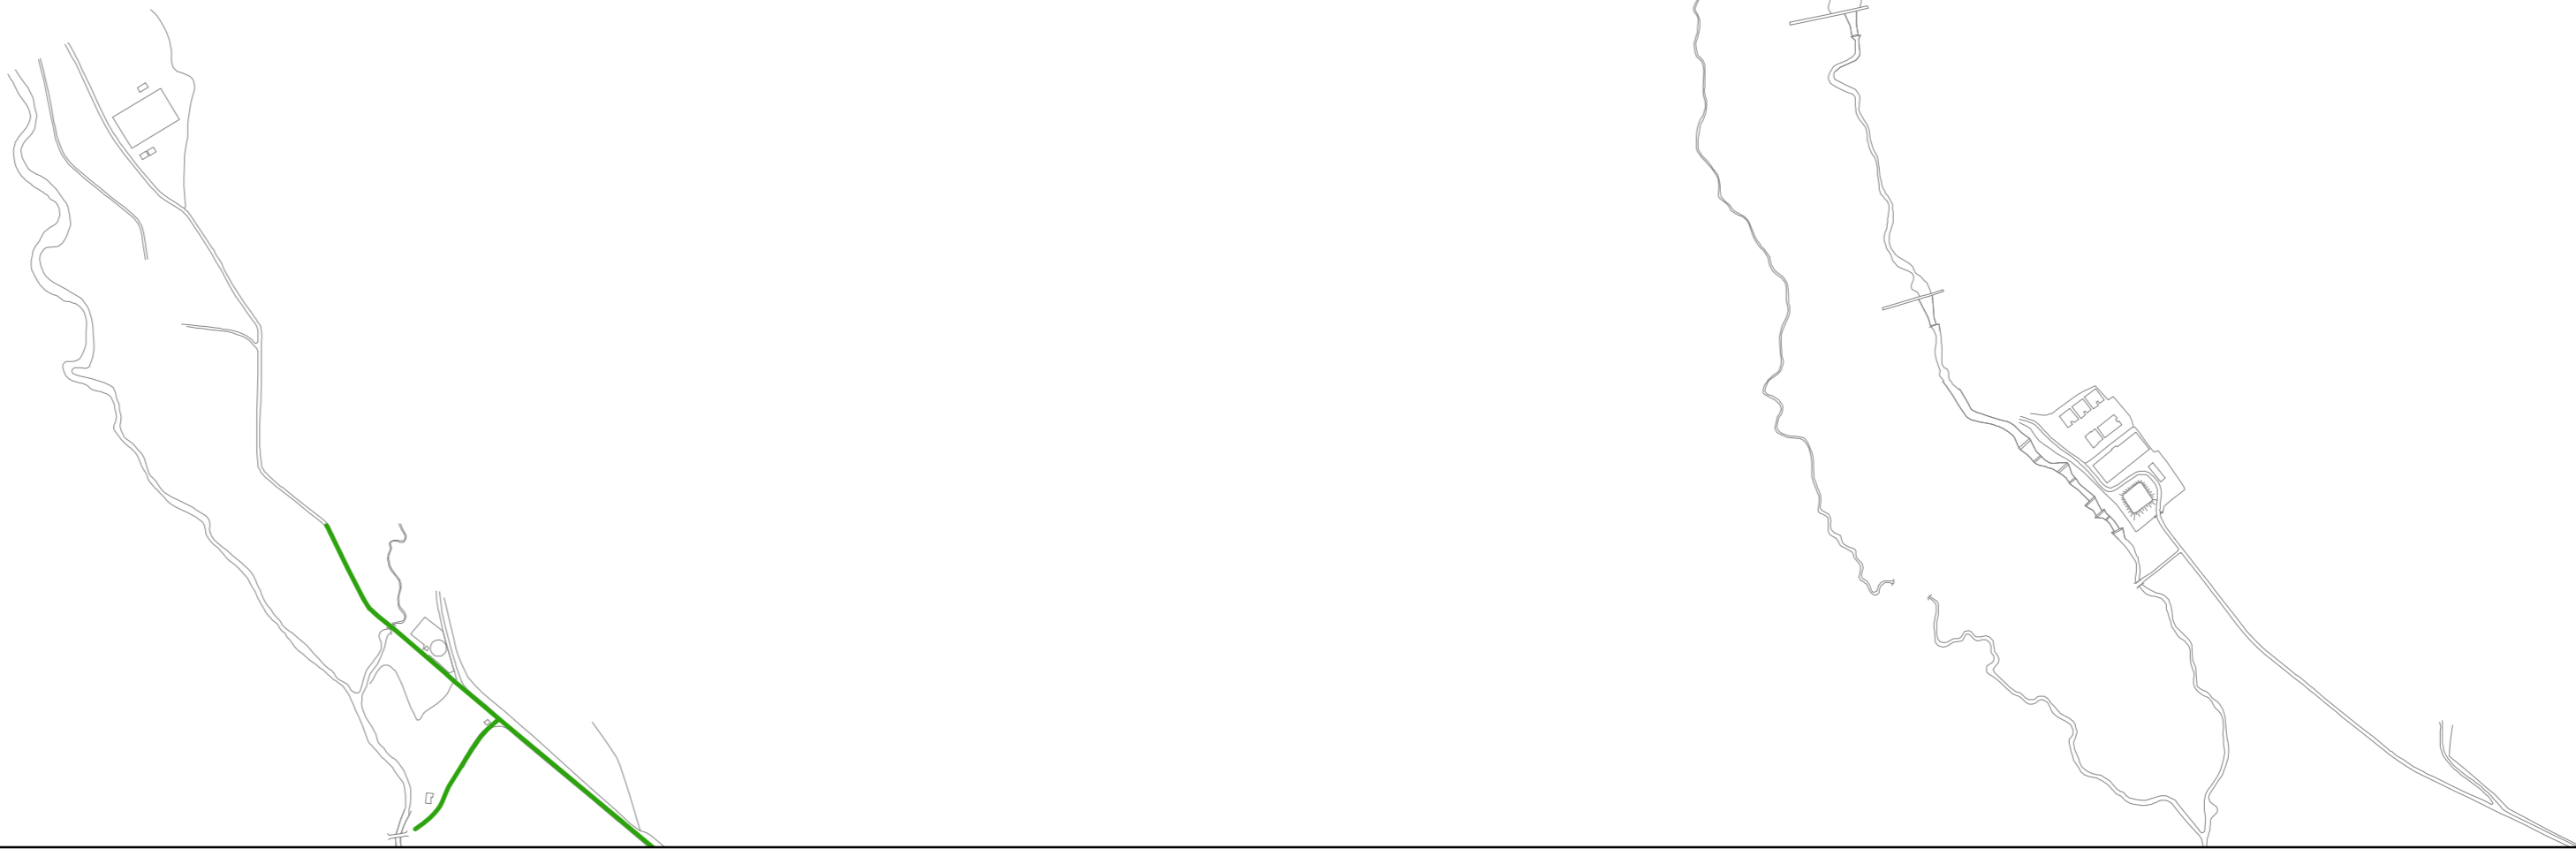

1:10,000