


令和	年度	工事
工事番号	第	号
路線名	3・4・2号西滝新城線	
施工箇所	青森市大字新城地内	
標準横断面図(1/2)	縮尺	1:100
図面番号	業中	
東青地域県民局地域整備部		
青森県		

# 標準横断面図(1/2)

S=1:100


(3・4・2号 西滝新城線)

## 標準部

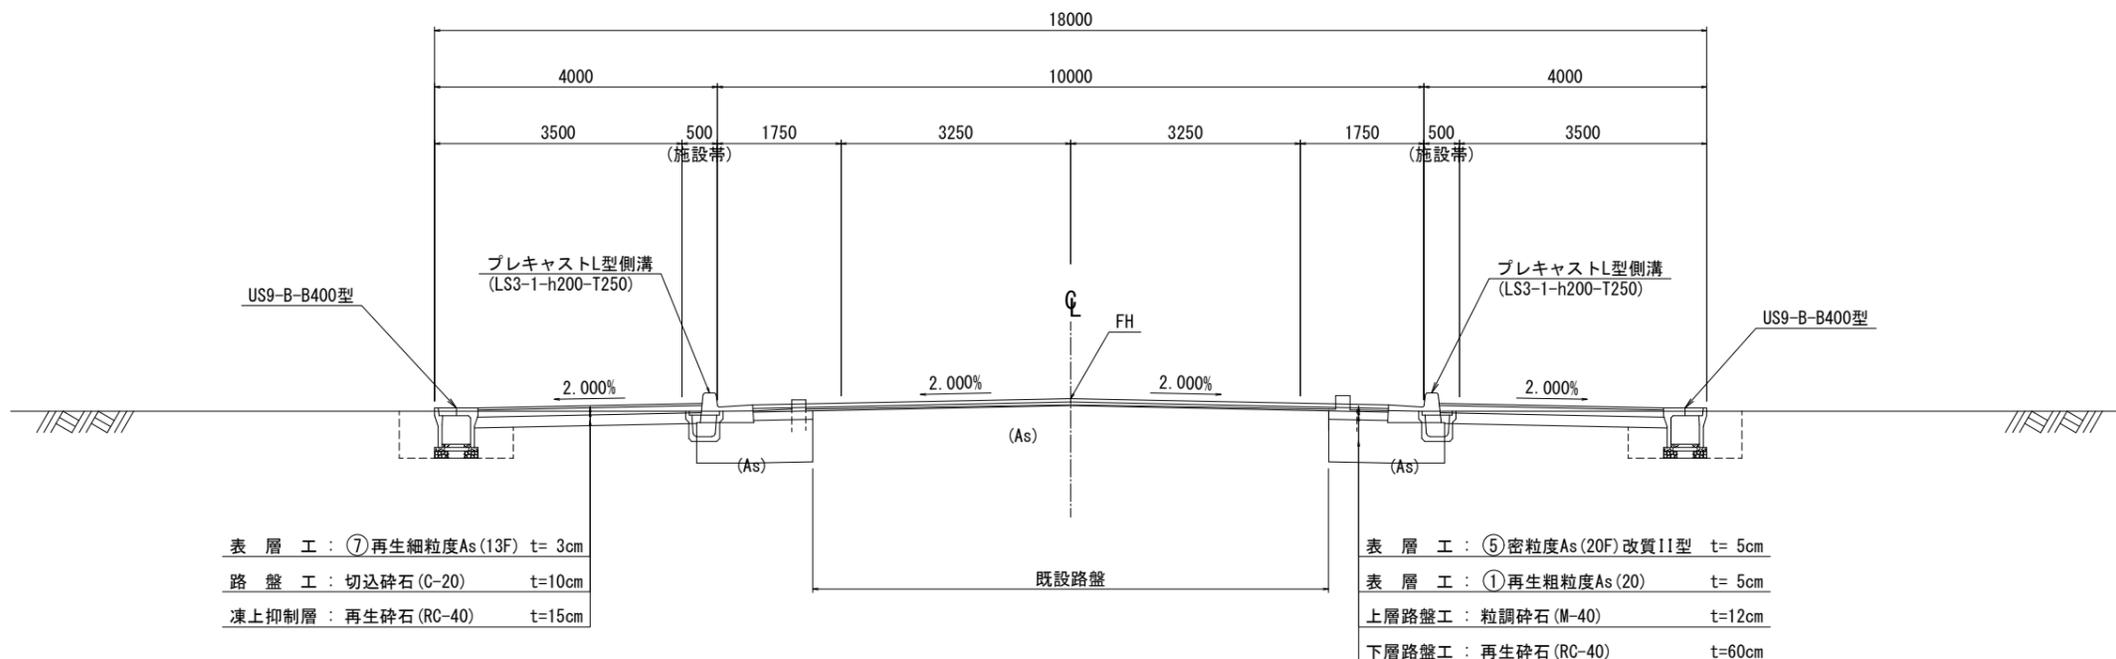

## 交差点部

3・2・4号石江西田沢線交差点部

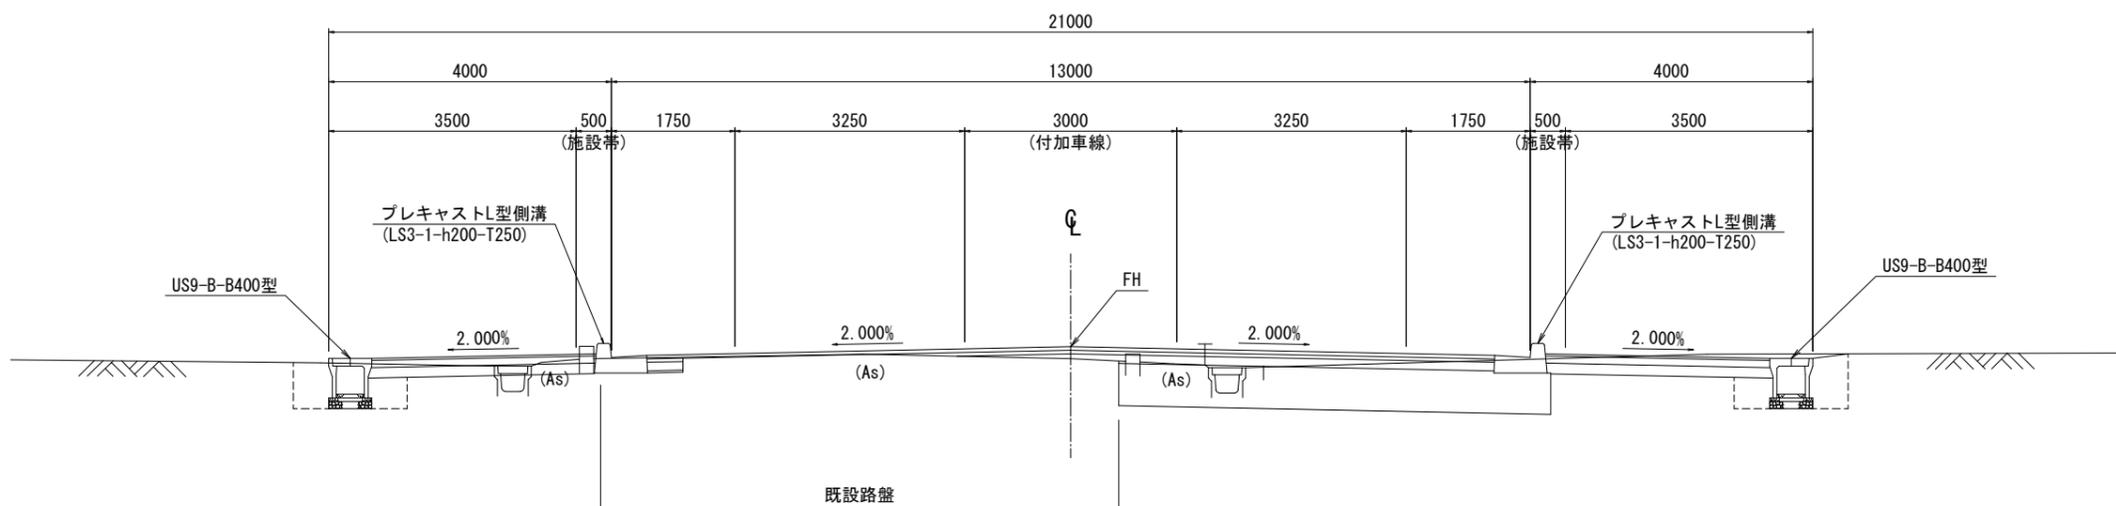

14  
15


令和	年度	工事
工事番号	第	号
路線名	3・4・2号西滝新城線	
施工箇所	青森市大字新城地内	
標準横断面図(2/2)	縮尺	1:100
図面番号	業中	
東青地域県民局地域整備部		
青森県		

# 標準横断面図(2/2)


S=1:100

(3・4・2号 西滝新城線)

## 交差点部 信号交差点部

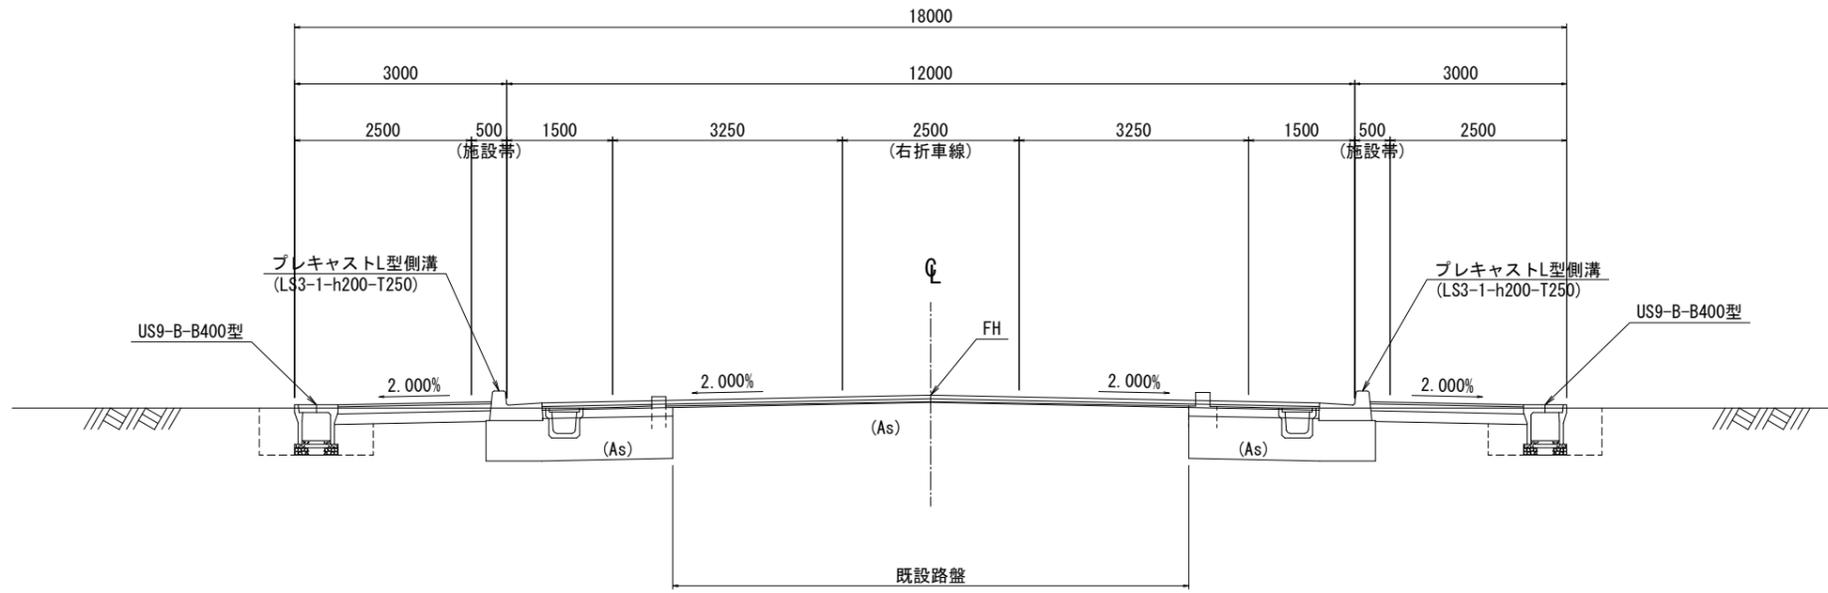

## 交差点部 取付道路交差点部

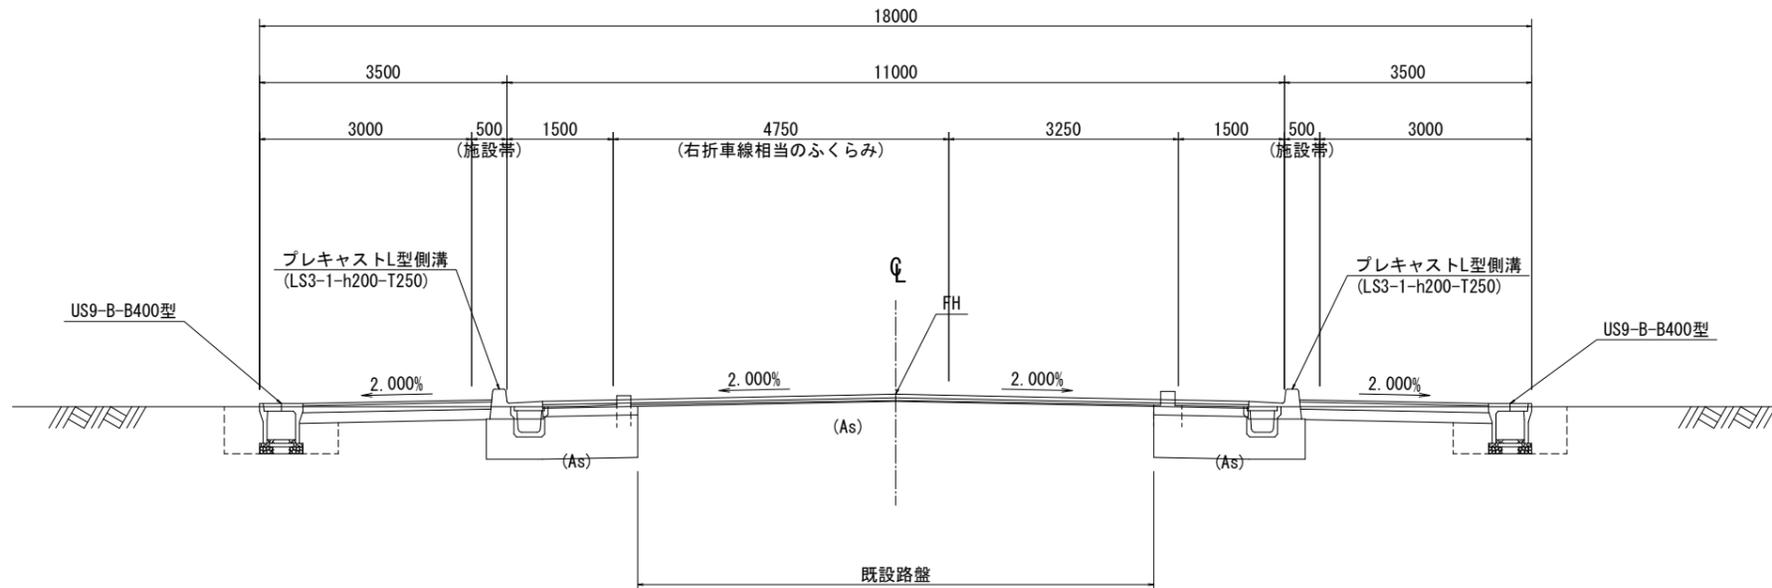

15  
15