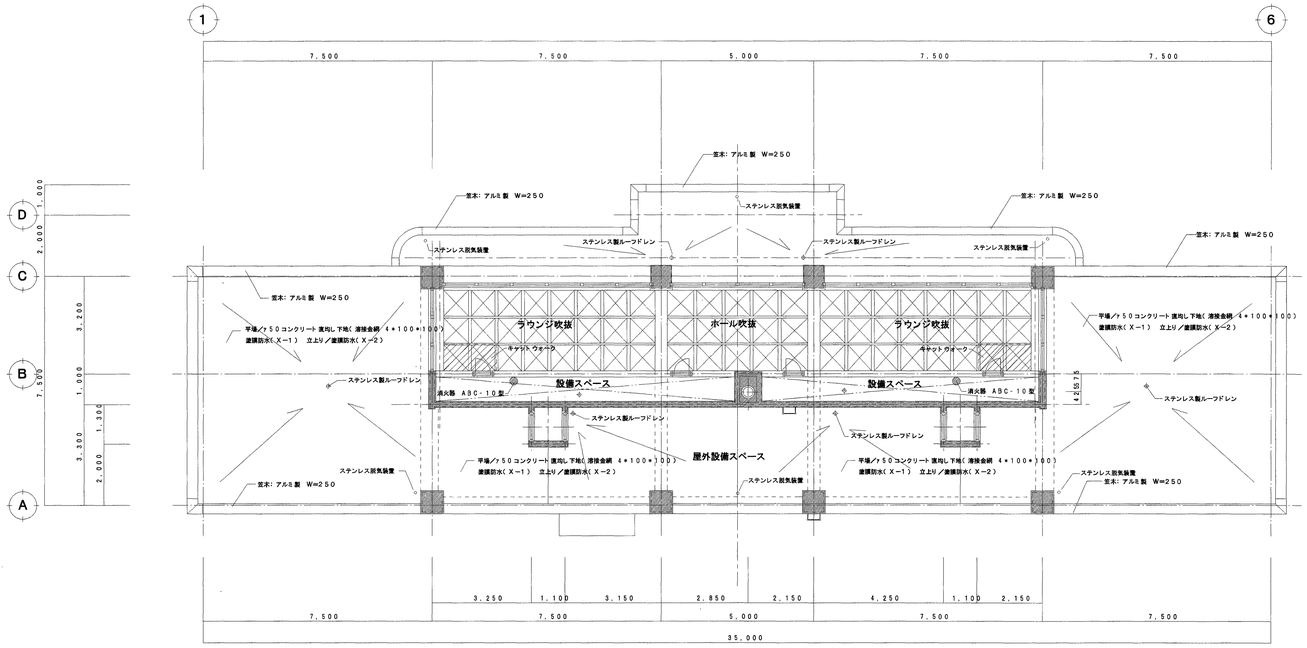

屋 根 平 面 図 S=1／100

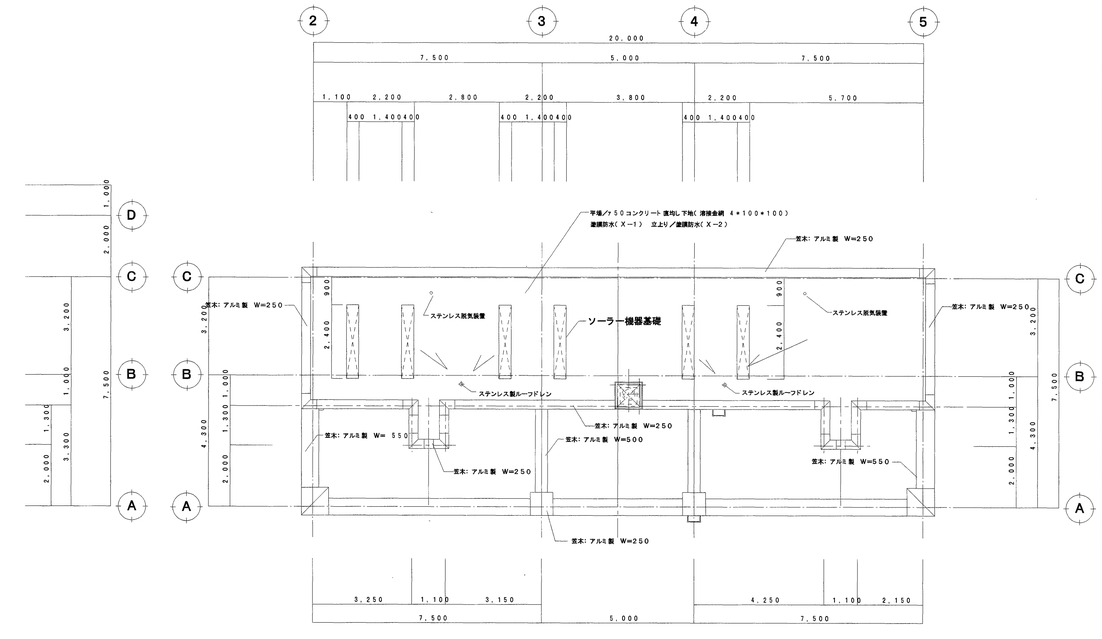

屋 根 伏 図 S=1／100

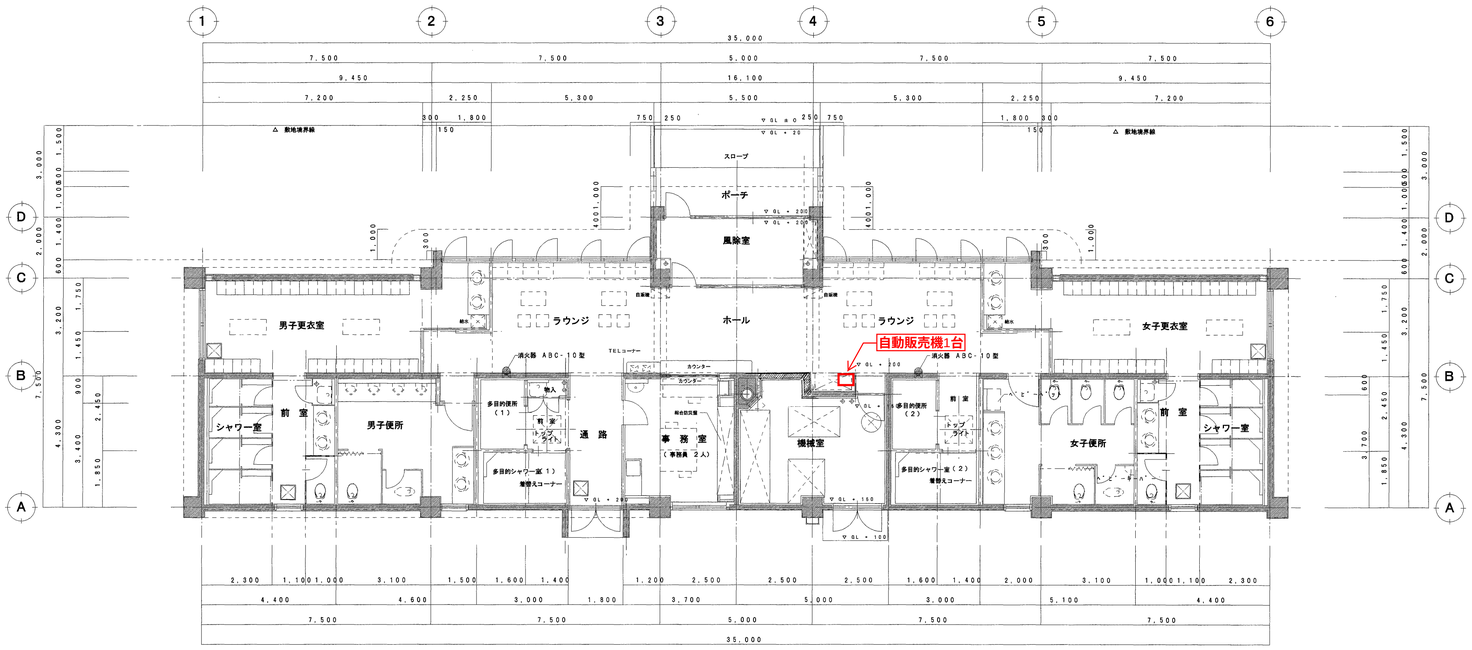

1 階 平 面 図 S=1／100

凡 例

- 床下点検口
- 消火器 ABC－10型

一級建築士事務所 青森県知事登録 A1第1033号 株式会社 アート 設計事務所 青森市富田一丁目20－38 TEL 017－766－8758 FAX 017－781－5028	承認	設計	担当		電気設備	機械設備	縮尺	工事名称	図面番号 No.	検印
	大学	和田	和田	大村			1／100 設計年月日 H13，03	新青森県総合運動公園テニスコート 管理棟新築工事 図面名称 1階平面図(上下)・屋根平面図	A－14	