
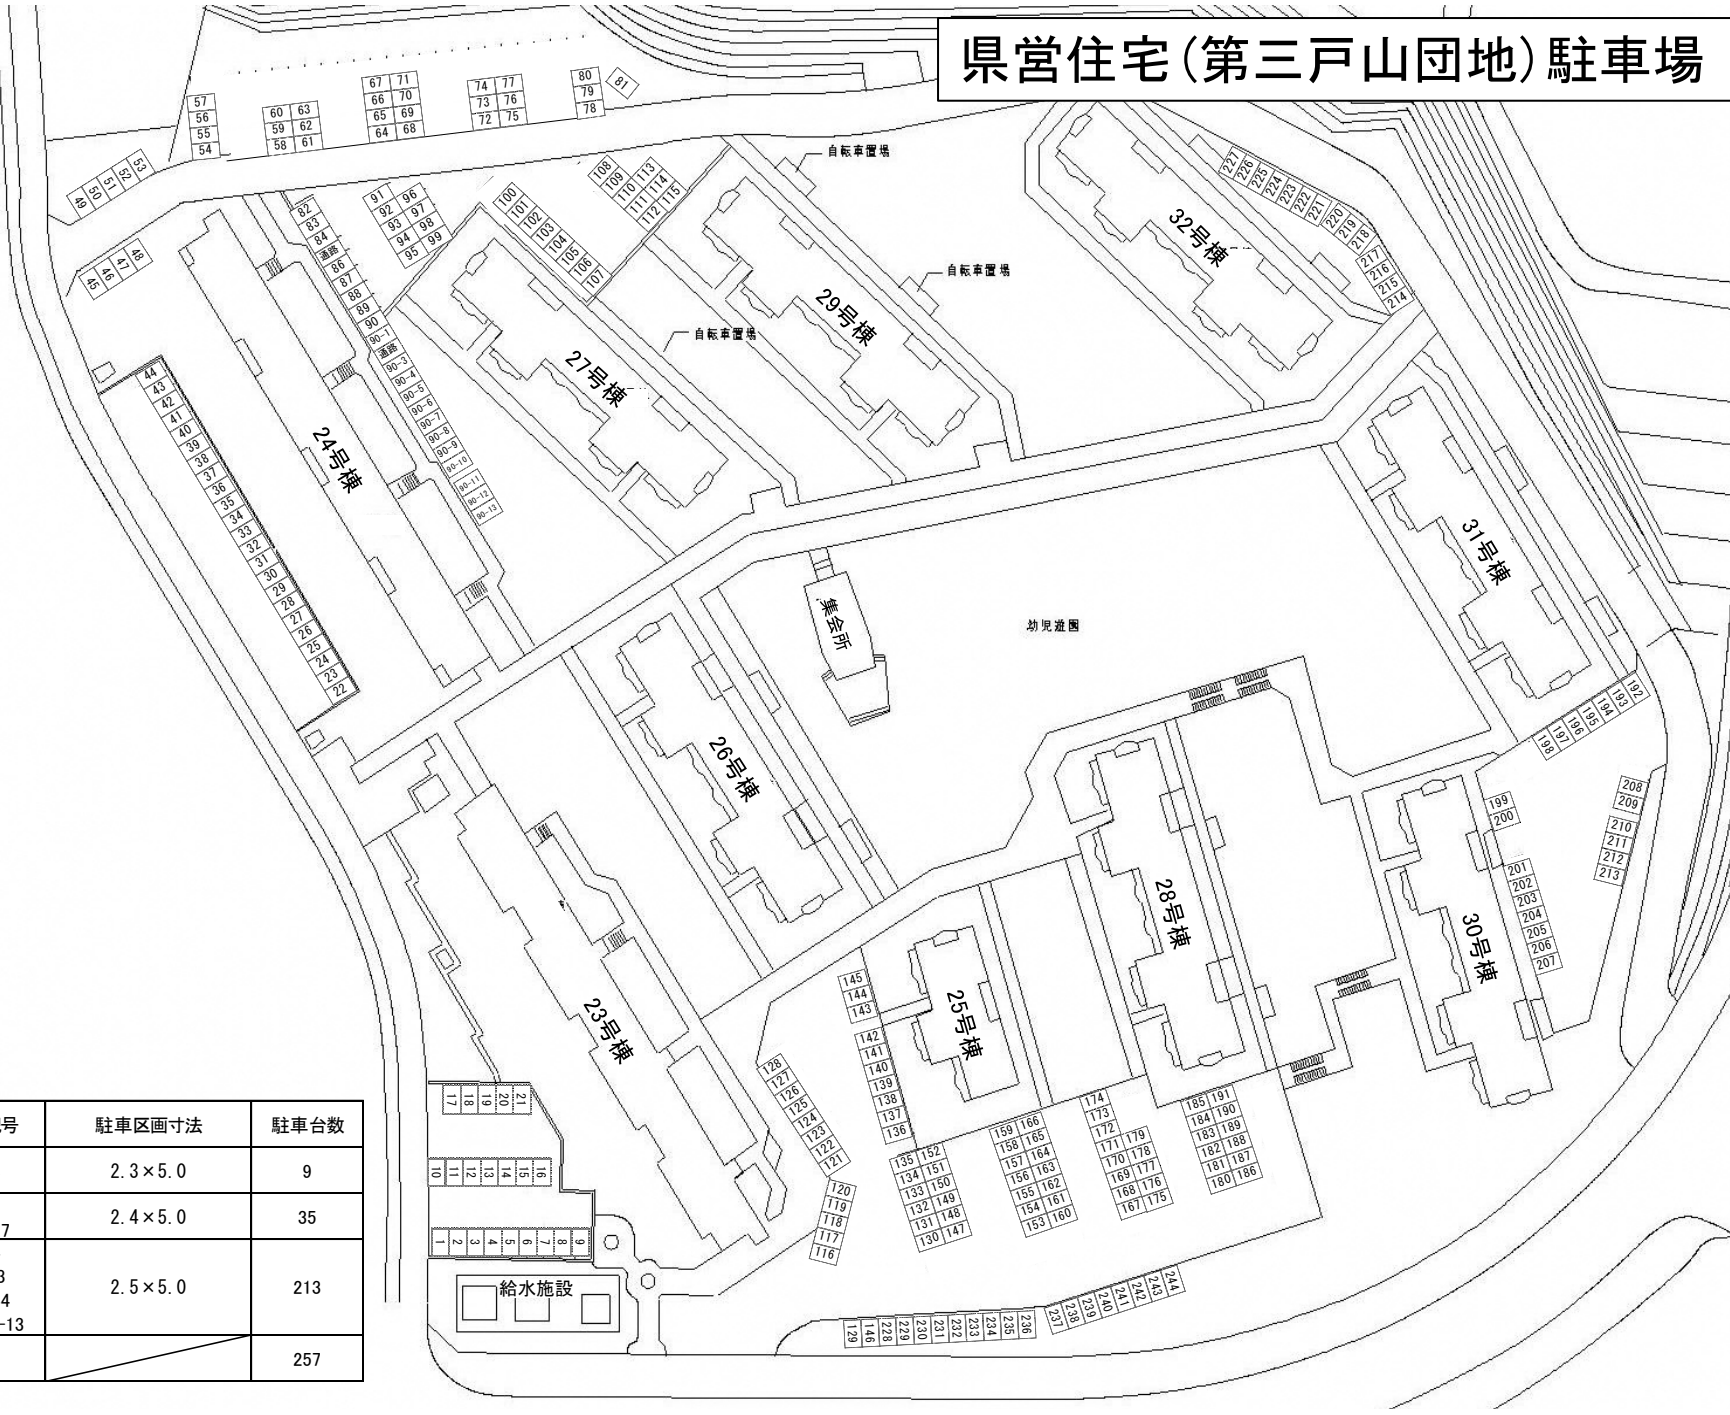


# 県営住宅(第三戸山団地) 駐車場 配置図

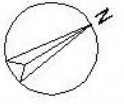

駐車場記号	駐車区画寸法	駐車台数
45~53	2.3×5.0	9
1~21 214~227	2.4×5.0	35
22~44 54~213 228~244 90-1~90-13	2.5×5.0	213
合計		257