


県営住宅野木和団地駐車場 配置図

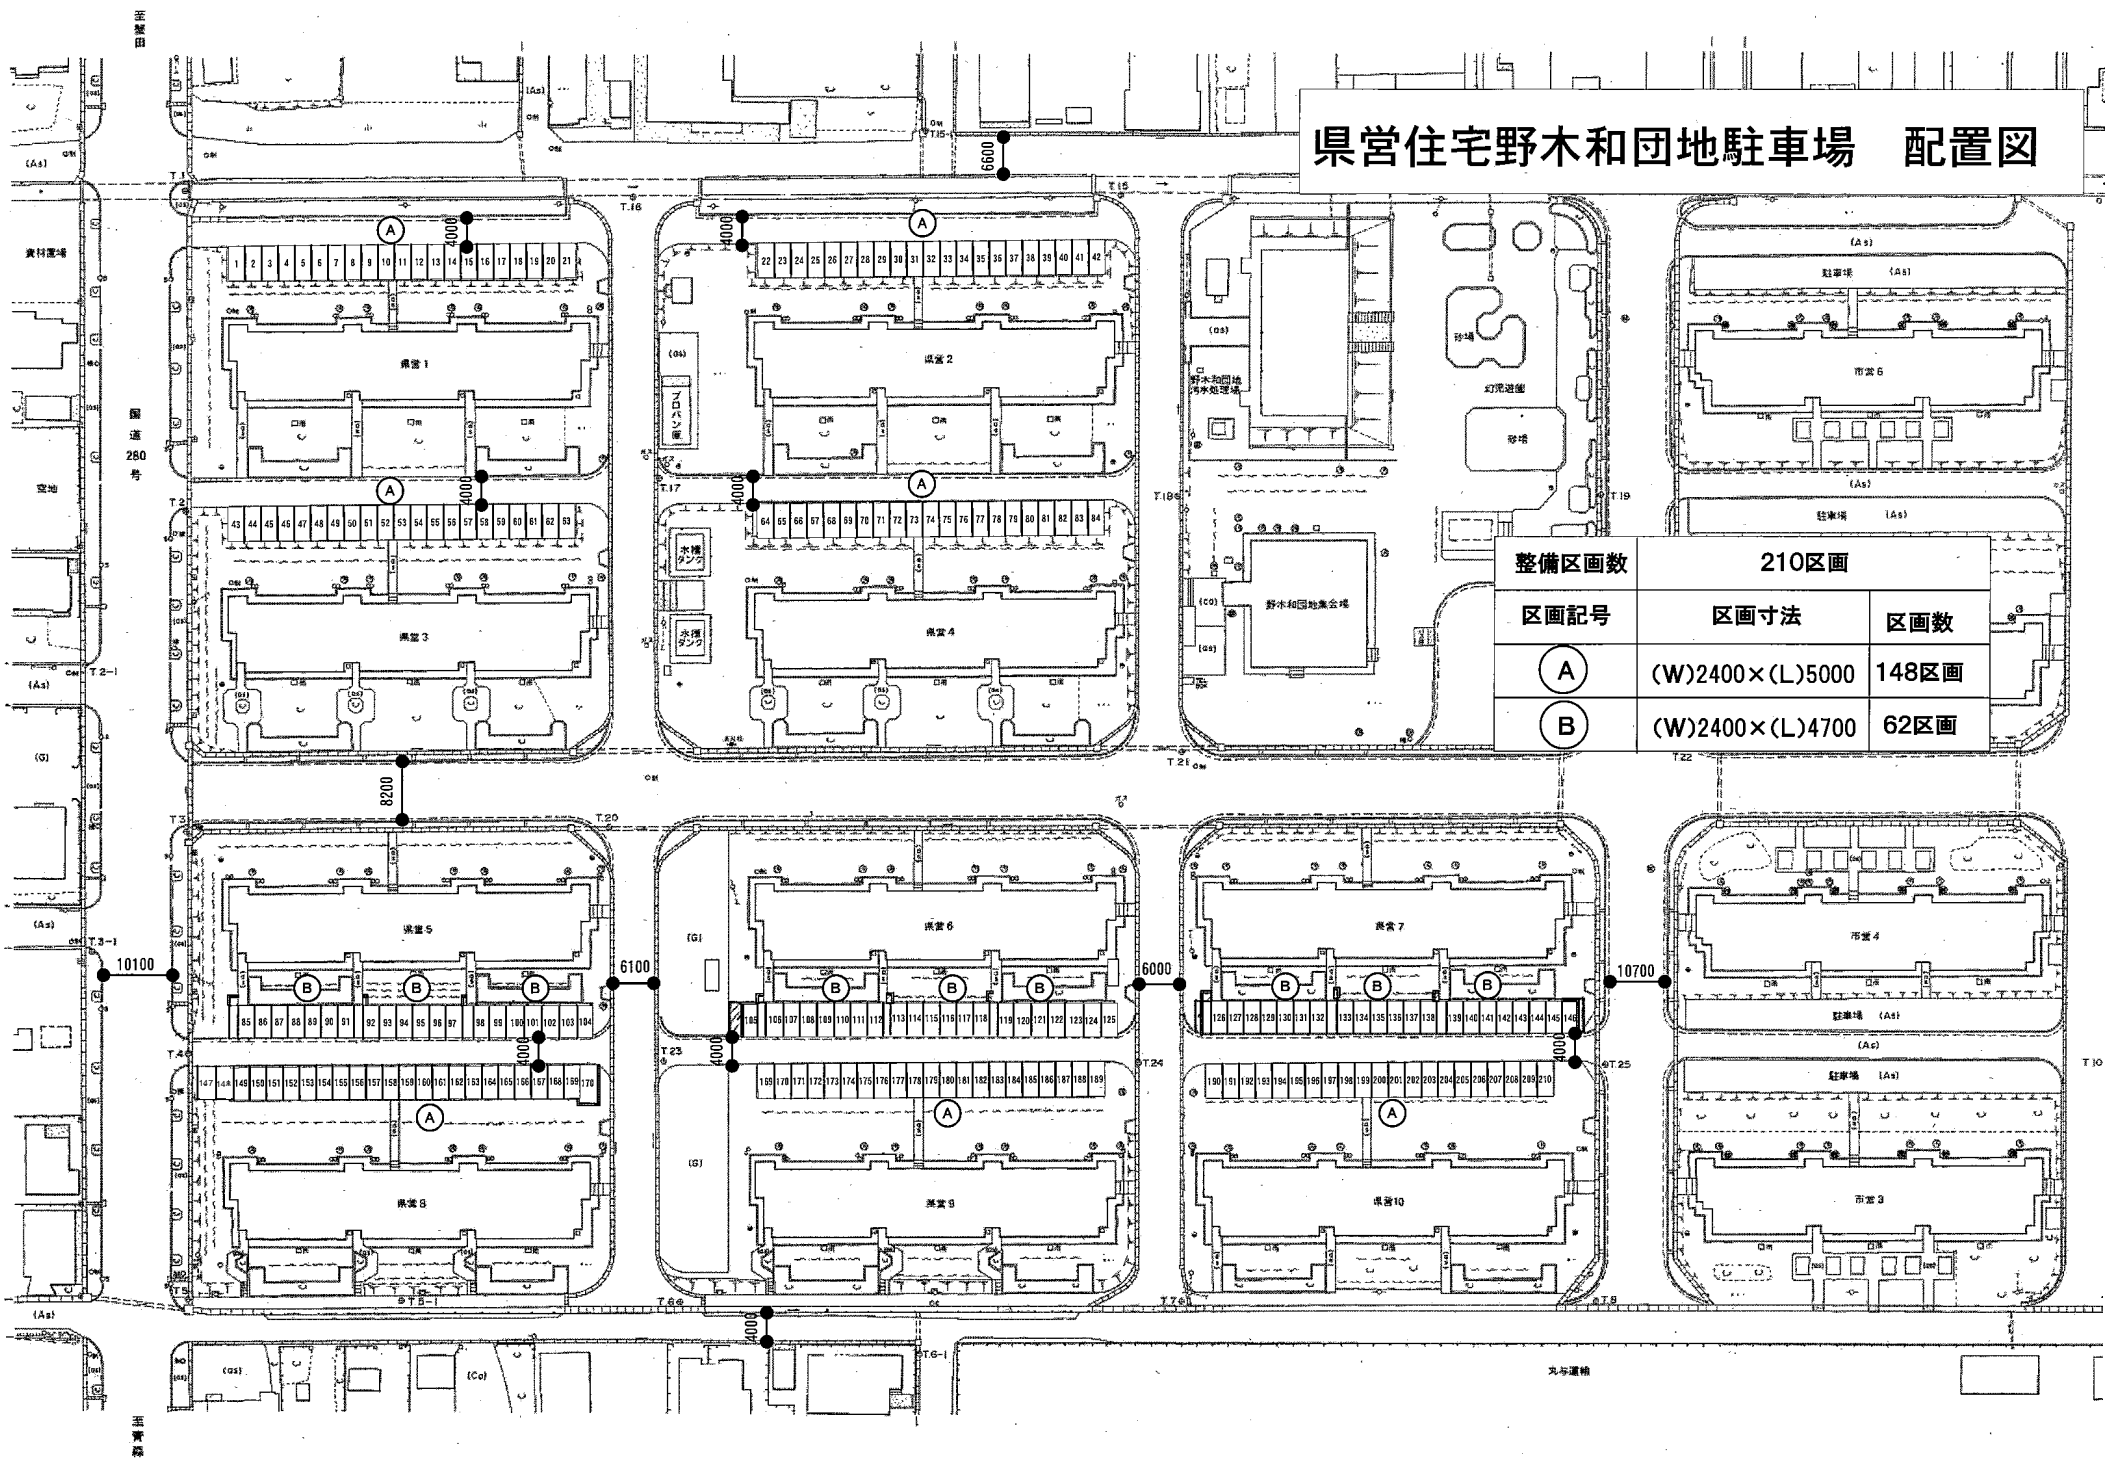

整備区画数 210区画		
区画記号	区画寸法	区画数
(A)	(W)2400×(L)5000	148区画
(B)	(W)2400×(L)4700	62区画