


県営住宅野木和団地駐車場 配置図

整備区画数 210区画

区画記号	区画寸法	区画数
(A)	(W)2400×(L)5000	148区画
(B)	(W)2400×(L)4700	62区画

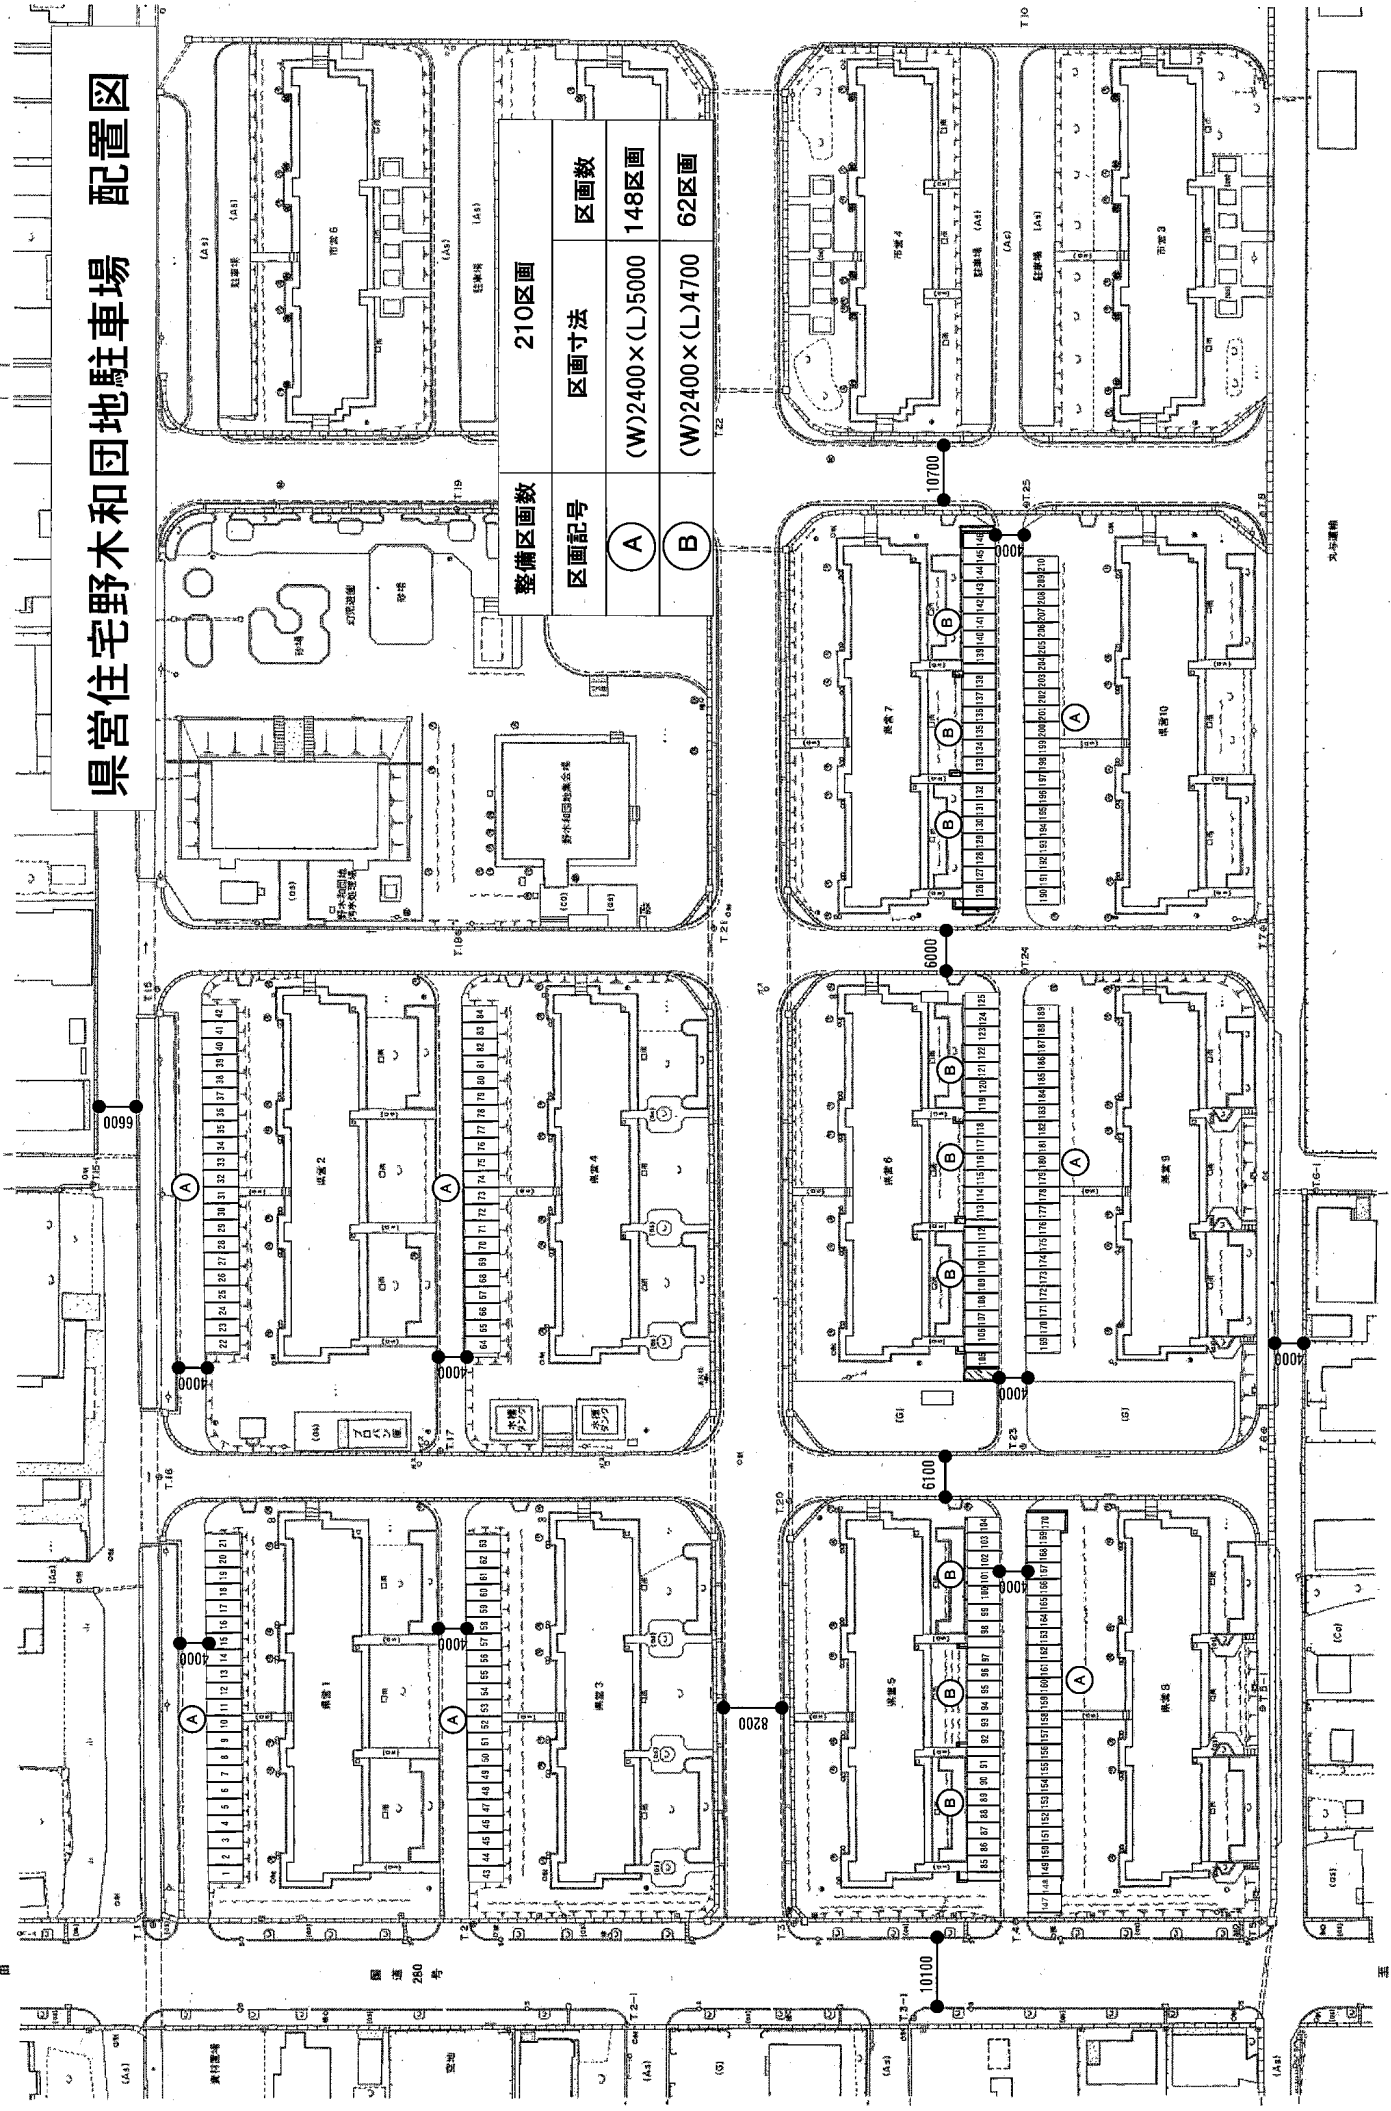

西側

図面 280 号

東側