


県営住宅バイサイド柳川駐車場 配置図

整備区画数	176区画	
区画記号	区画寸法	区画数
Ⓐ	(W)2500×(L)5000	83区画
Ⓑ	(W)2450×(L)5000	31区画
Ⓒ	(W)2400×(L)5000	62区画

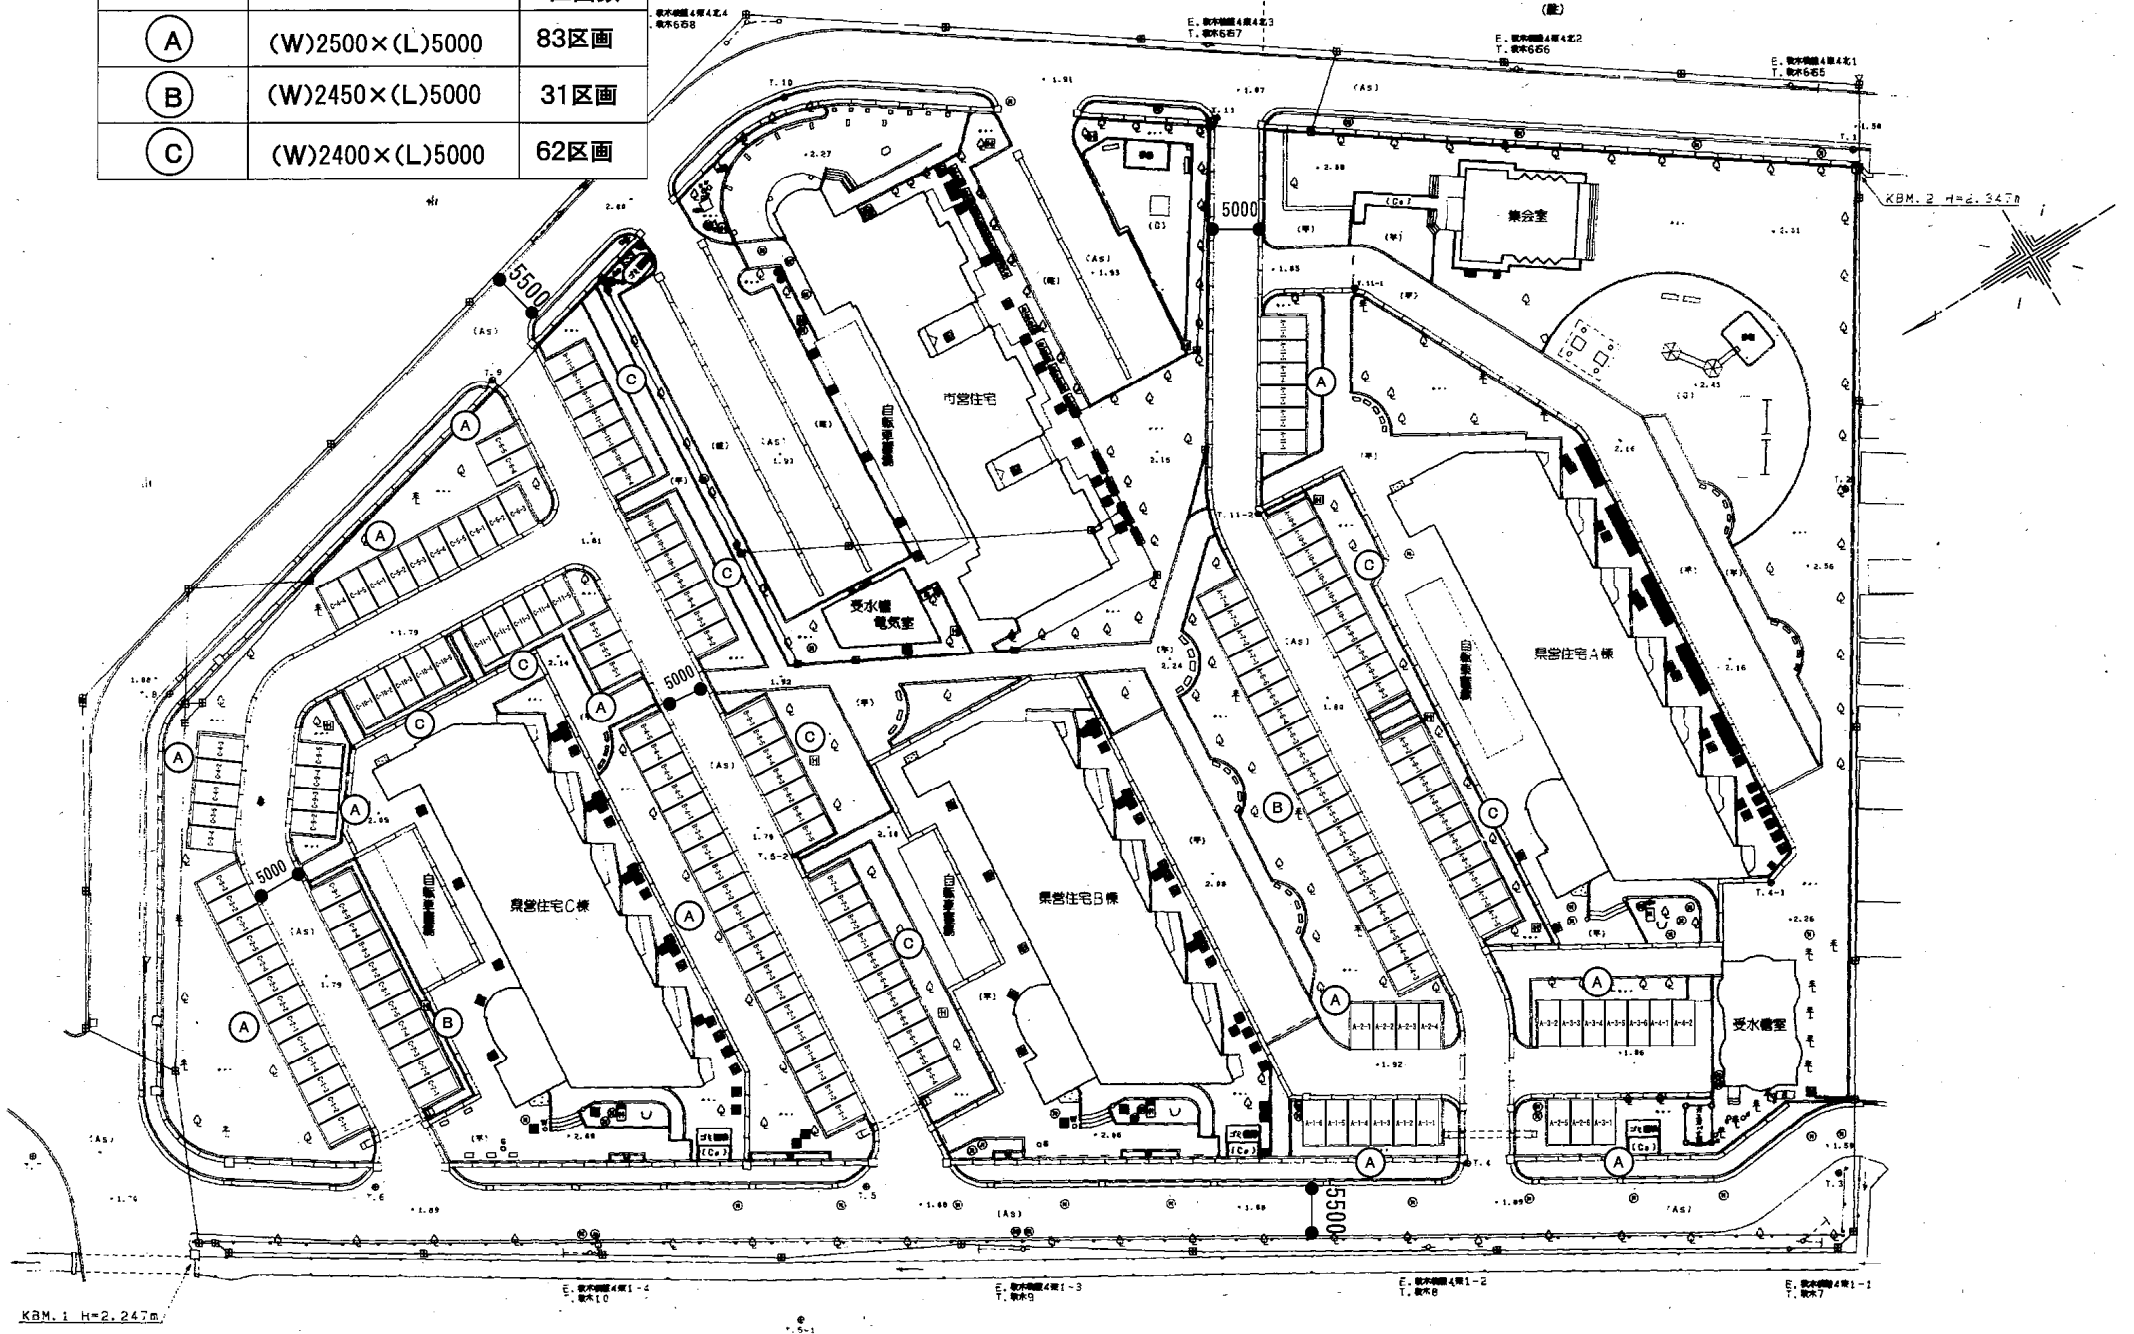

KBM. 1 H=2.247m

E. 配水幹線4号1-4
T. 取水10

E. 配水幹線4号1-3
T. 取水9

E. 配水幹線4号1-2
T. 取水8

E. 配水幹線4号1-1
T. 取水7