


県営住宅平和台団地駐車場 配置図

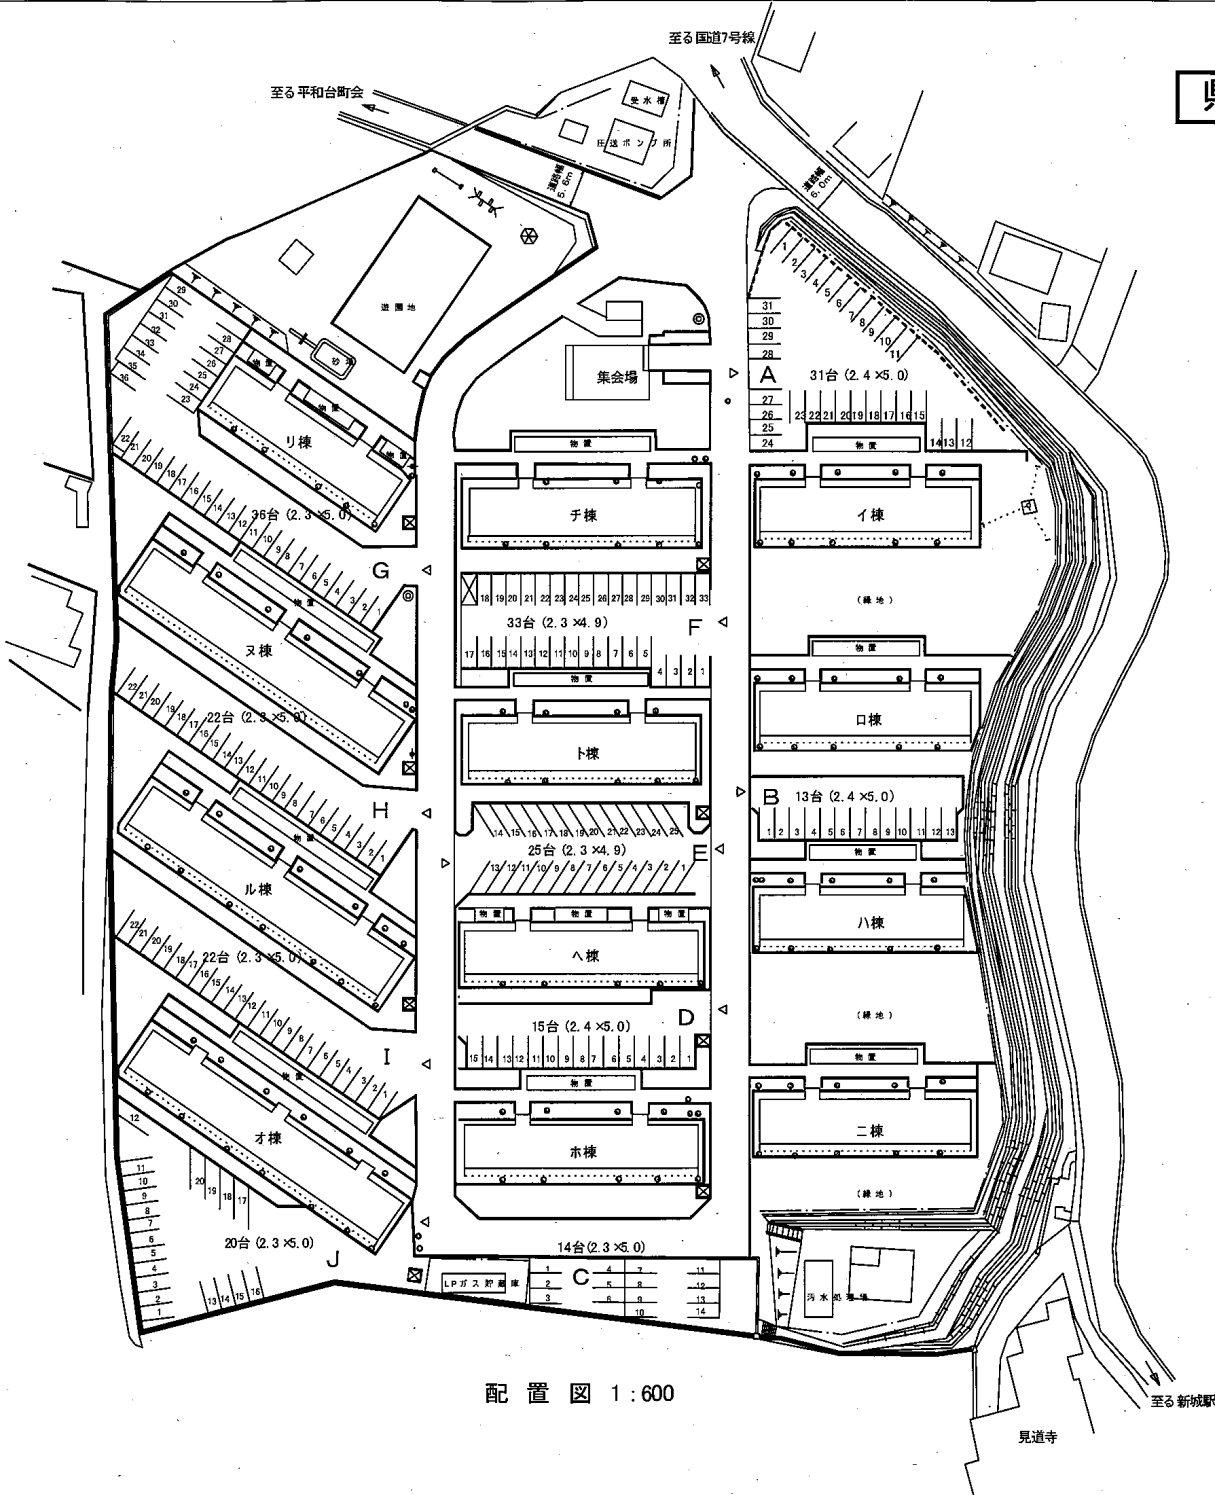

配置図 1:600