


県営住宅幸畑第一団地駐車場 配置図

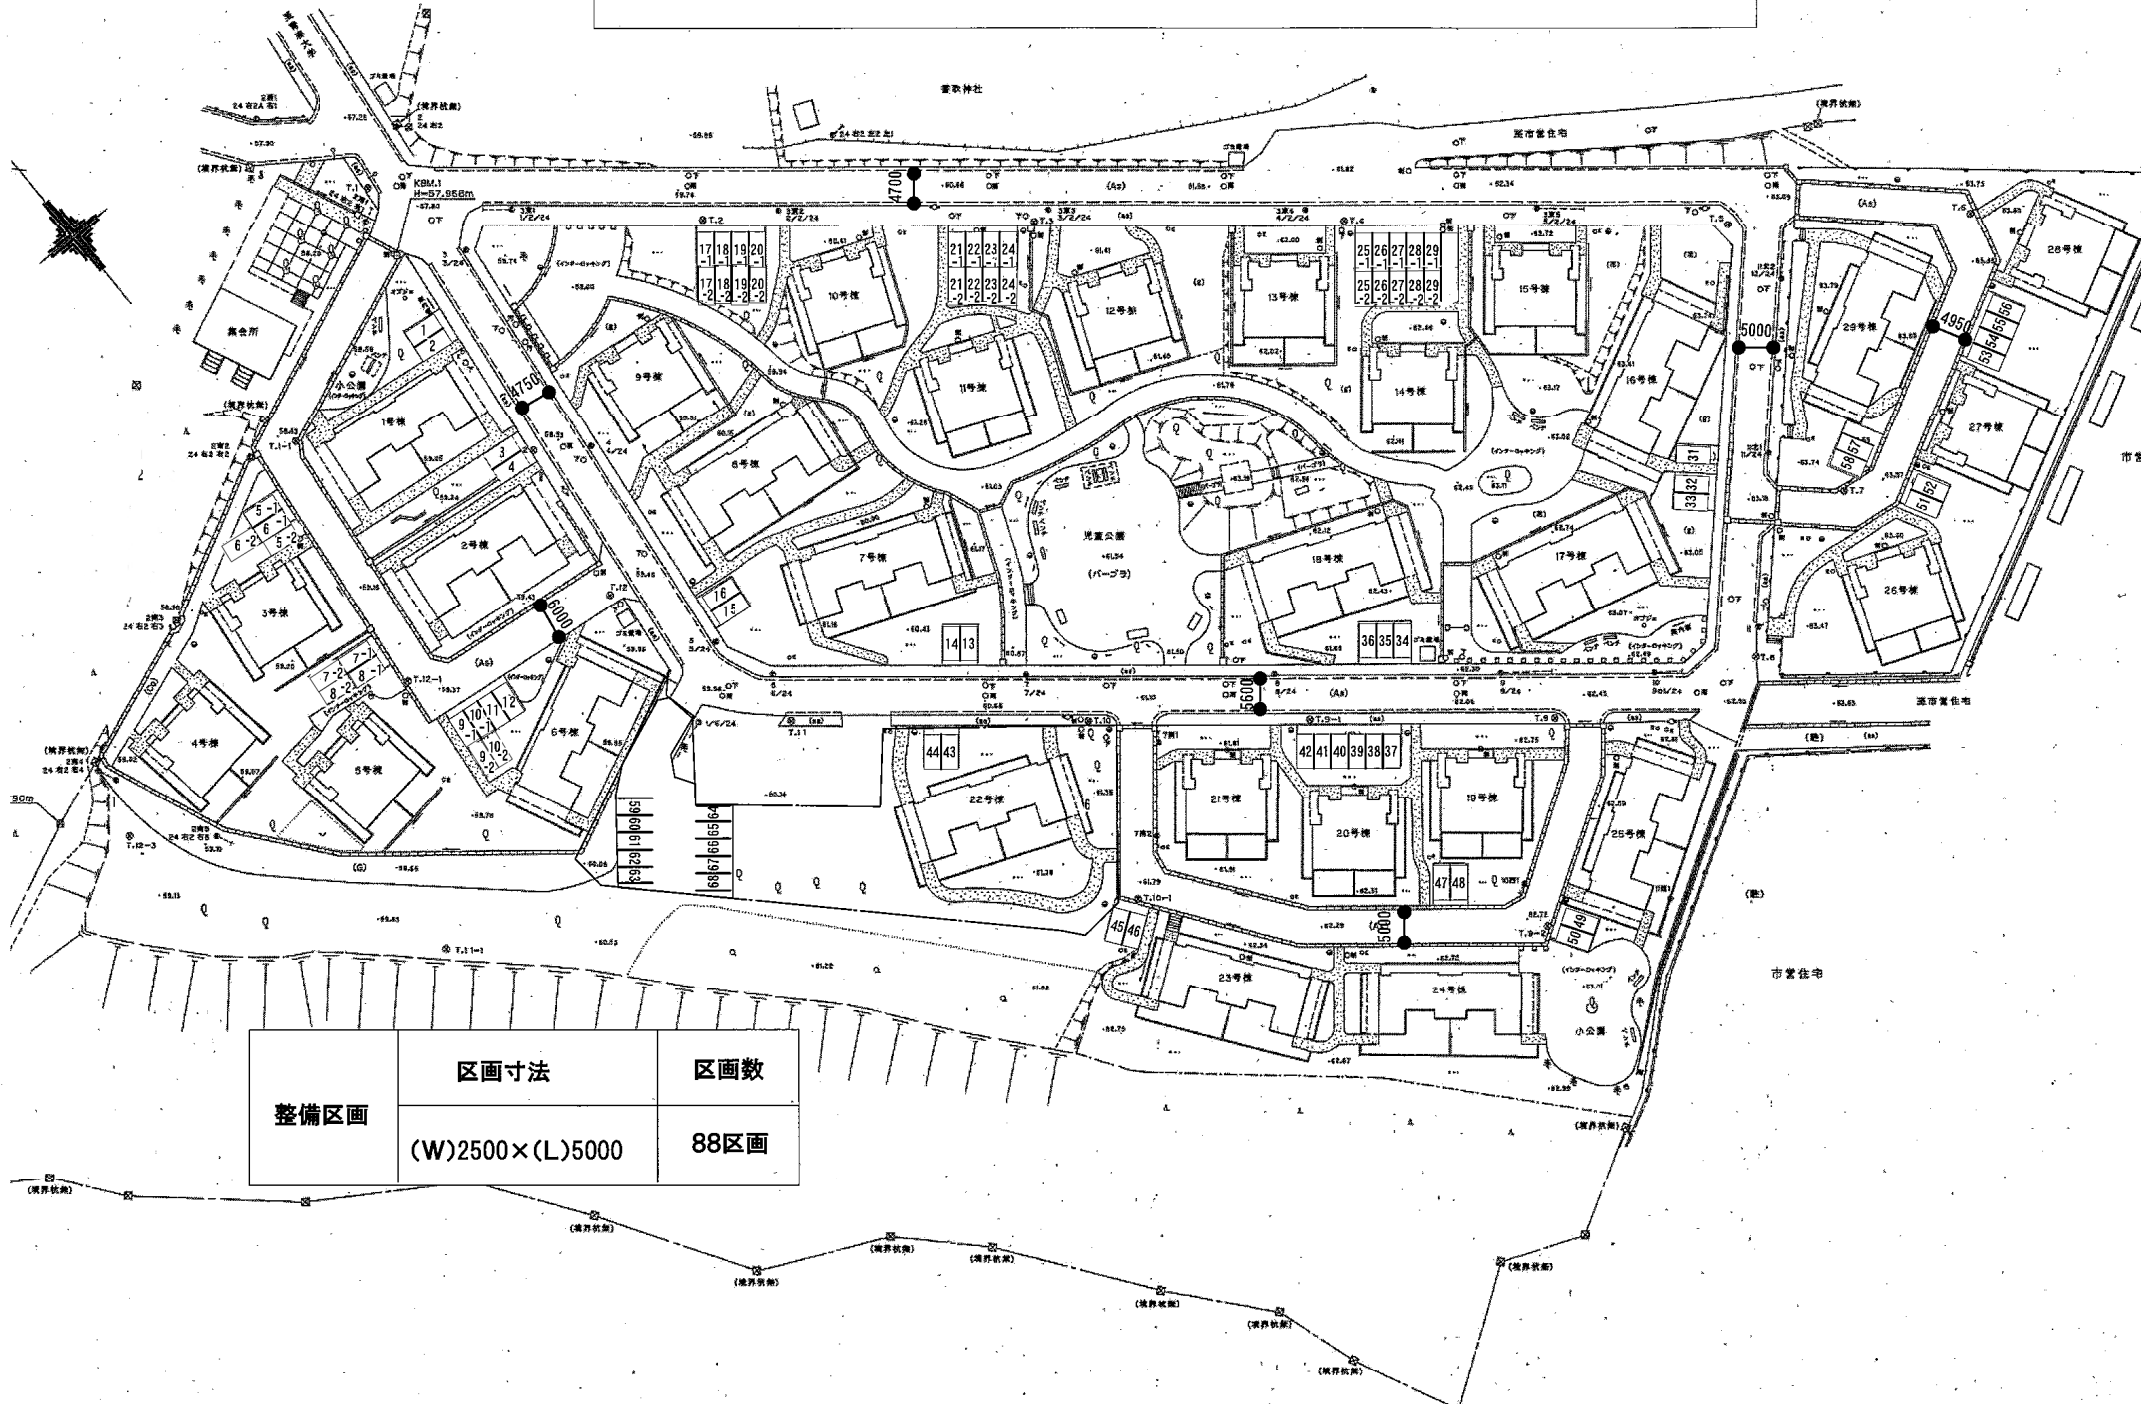

整備区画	区画寸法	区画数
	(W)2500×(L)5000	88区画