


# 県営住宅幸畑第二団地駐車場 配置図

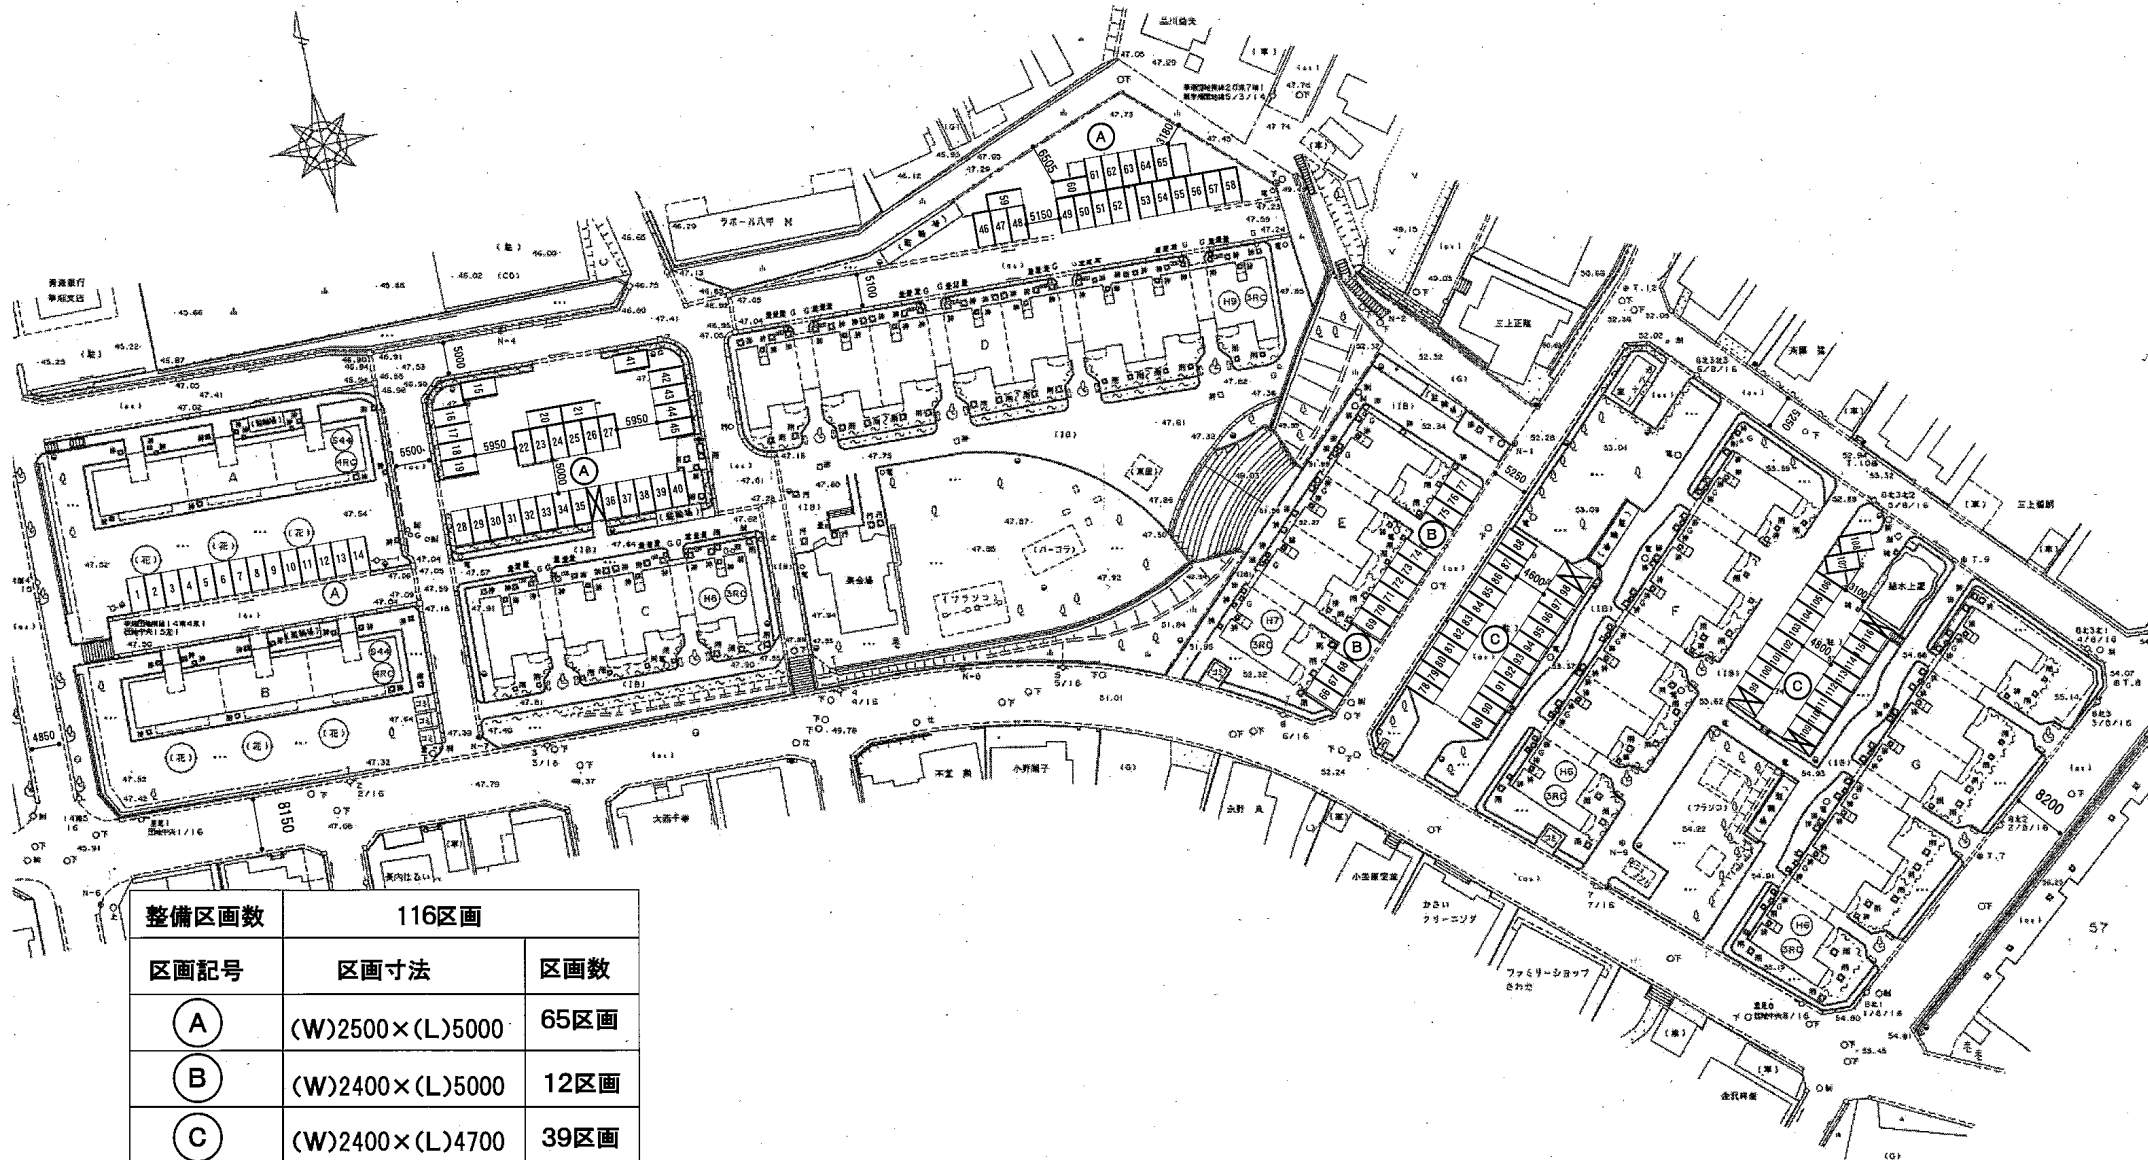

整備区画数	116区画	
区画記号	区画寸法	区画数
Ⓐ	(W)2500×(L)5000	65区画
Ⓑ	(W)2400×(L)5000	12区画
Ⓒ	(W)2400×(L)4700	39区画