


県営住宅南桜川団地駐車場 配置図

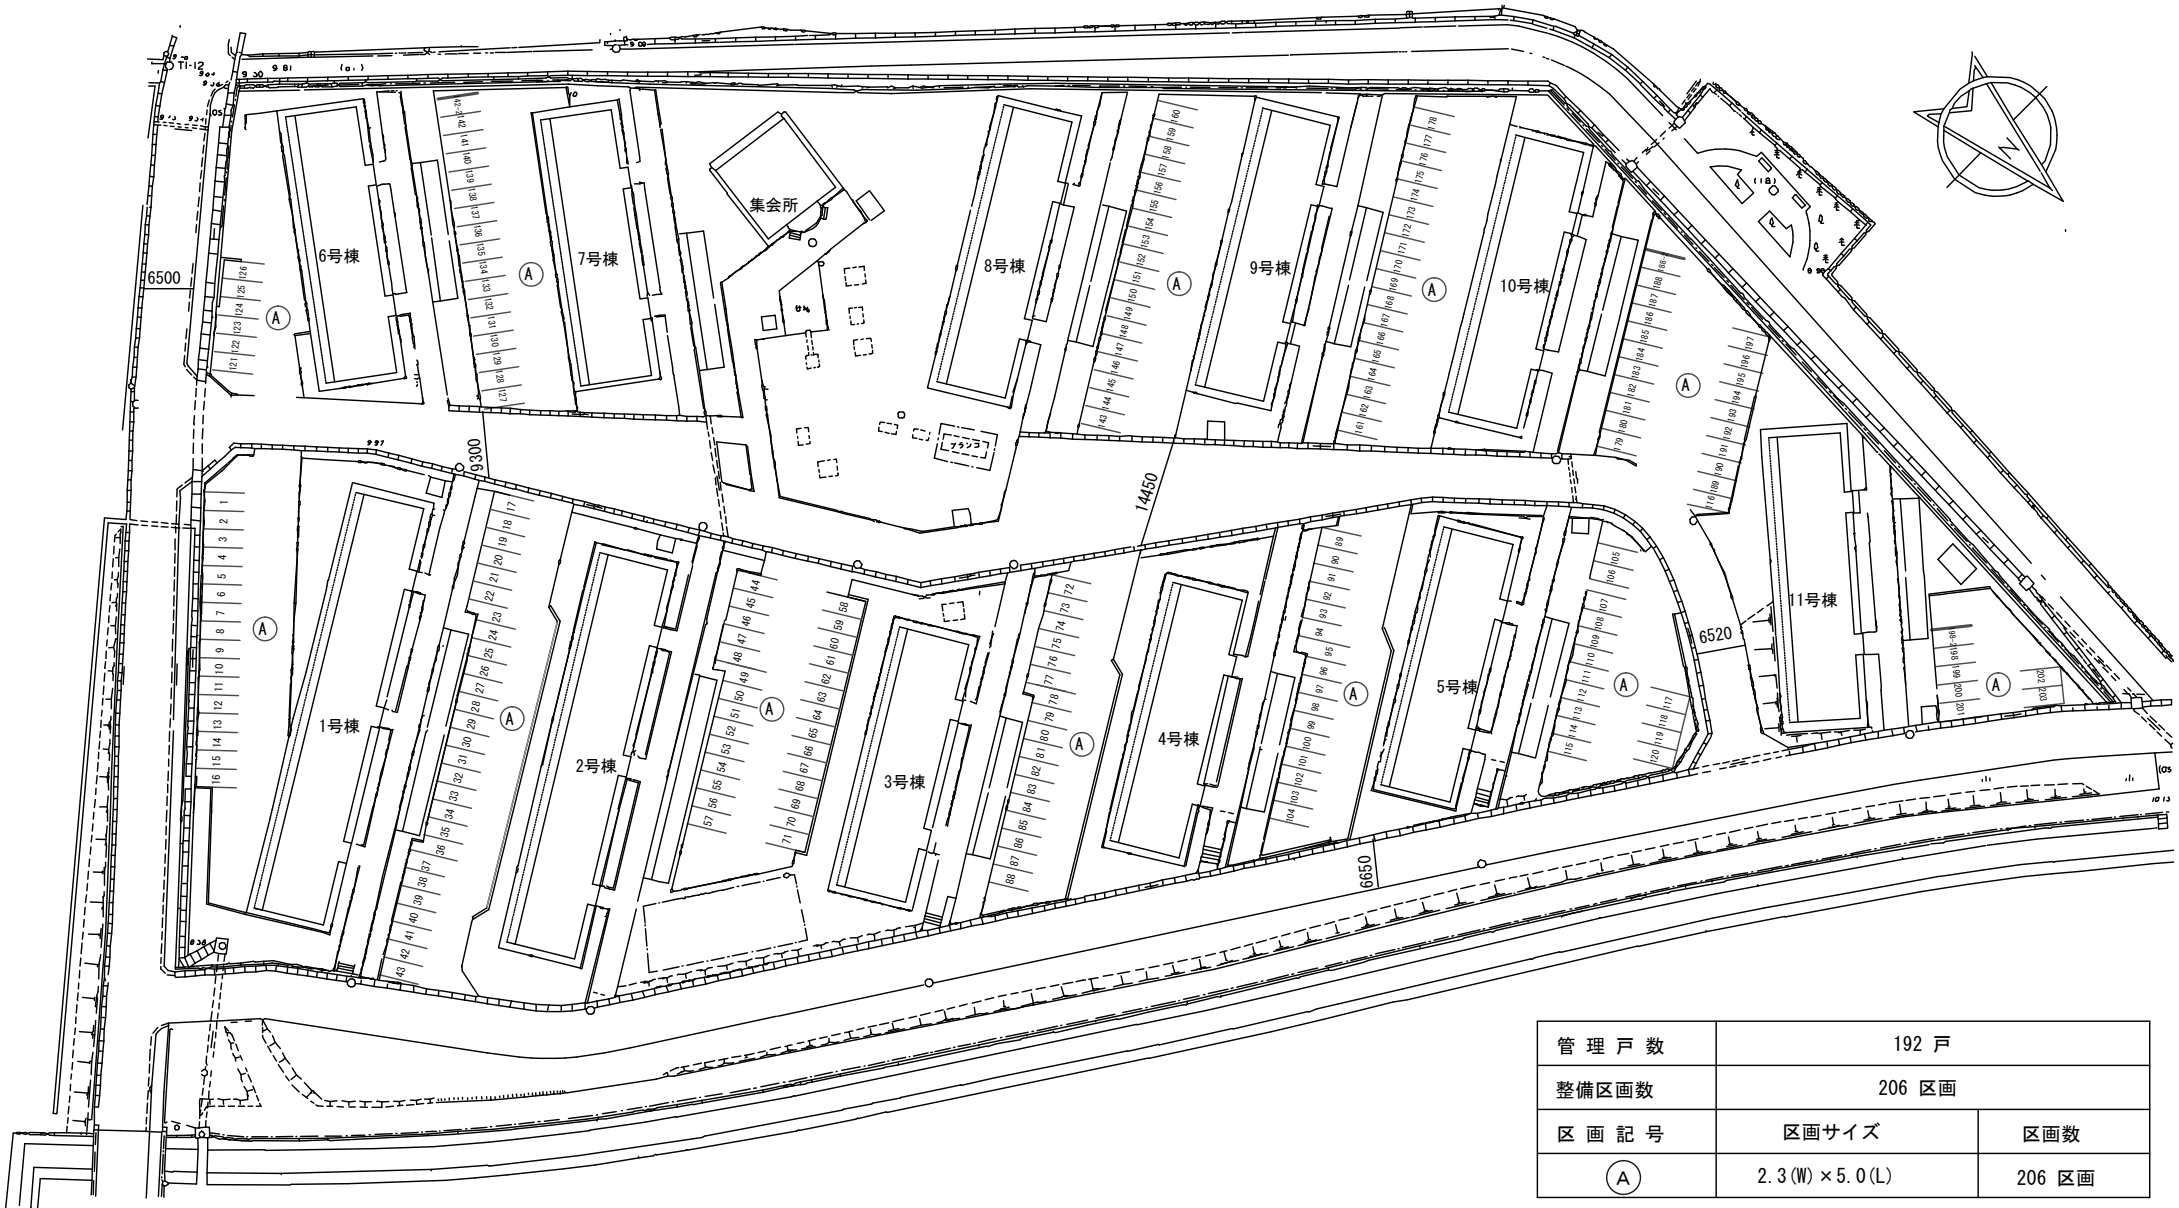

管理戸数	192 戸	
整備区画数	206 区画	
区画記号	区画サイズ	区画数
Ⓐ	2.3 (W) × 5.0 (L)	206 区画