


県営住宅(第一戸山団地)駐車場配置図

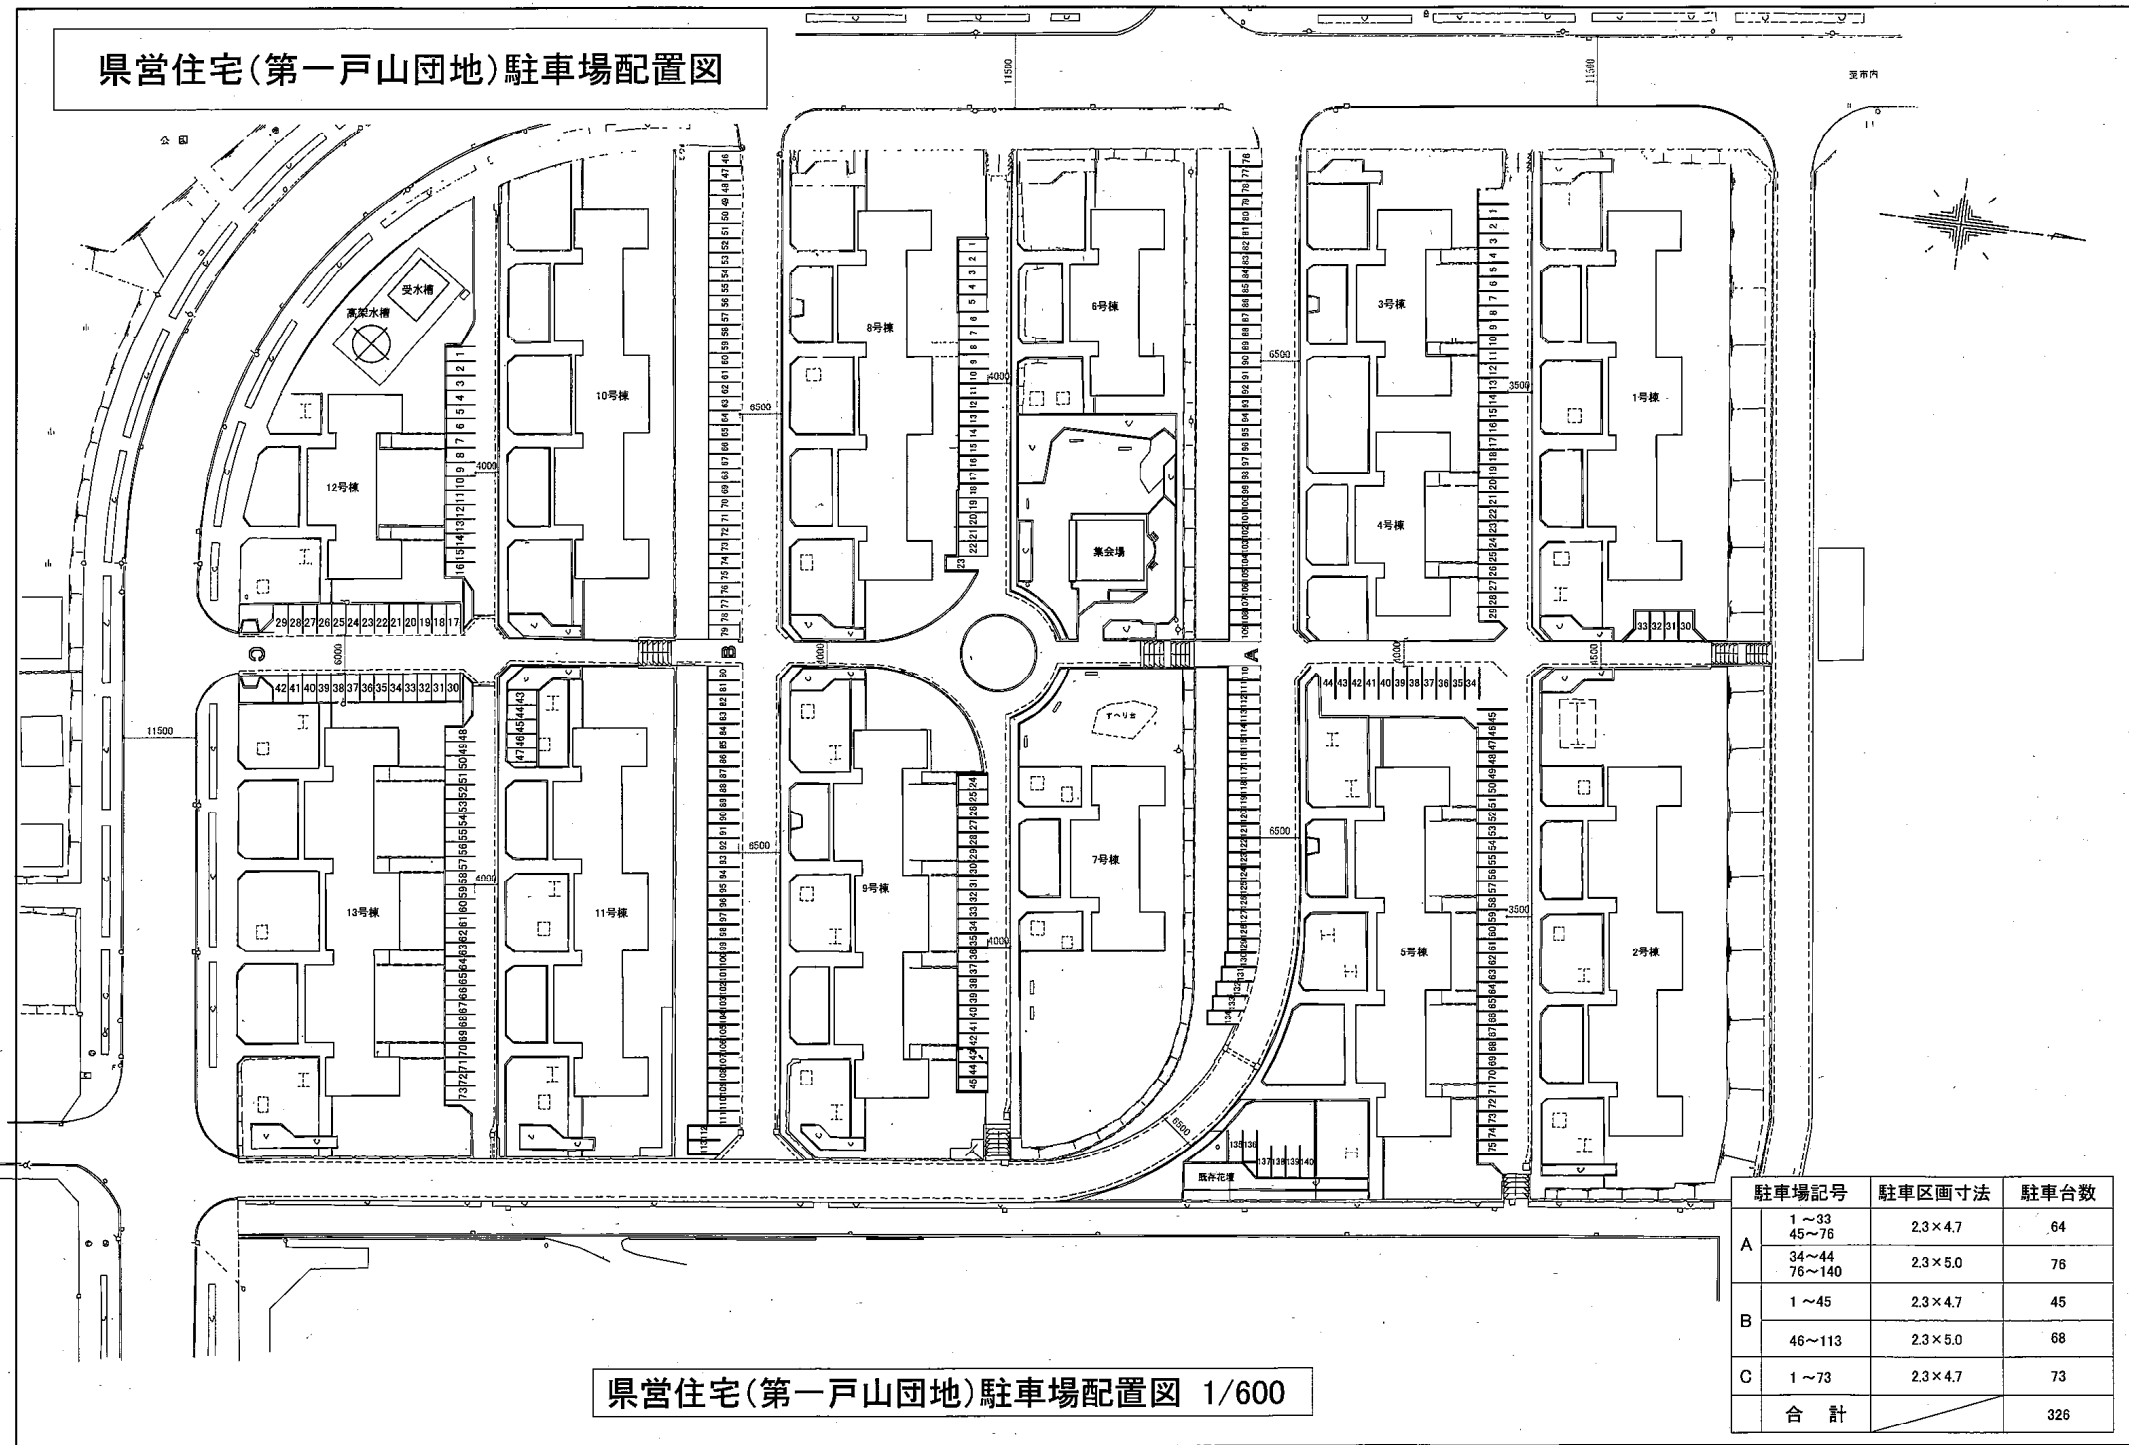

県営住宅(第一戸山団地)駐車場配置図 1/600

	駐車場記号	駐車区画寸法	駐車台数
A	1~33	2.3×4.7	64
	45~76		
	34~44 76~140	2.3×5.0	76
B	1~45	2.3×4.7	45
	46~113	2.3×5.0	68
C	1~73	2.3×4.7	73
	合計		326