


県営住宅(第二戸山団地)駐車場配置図

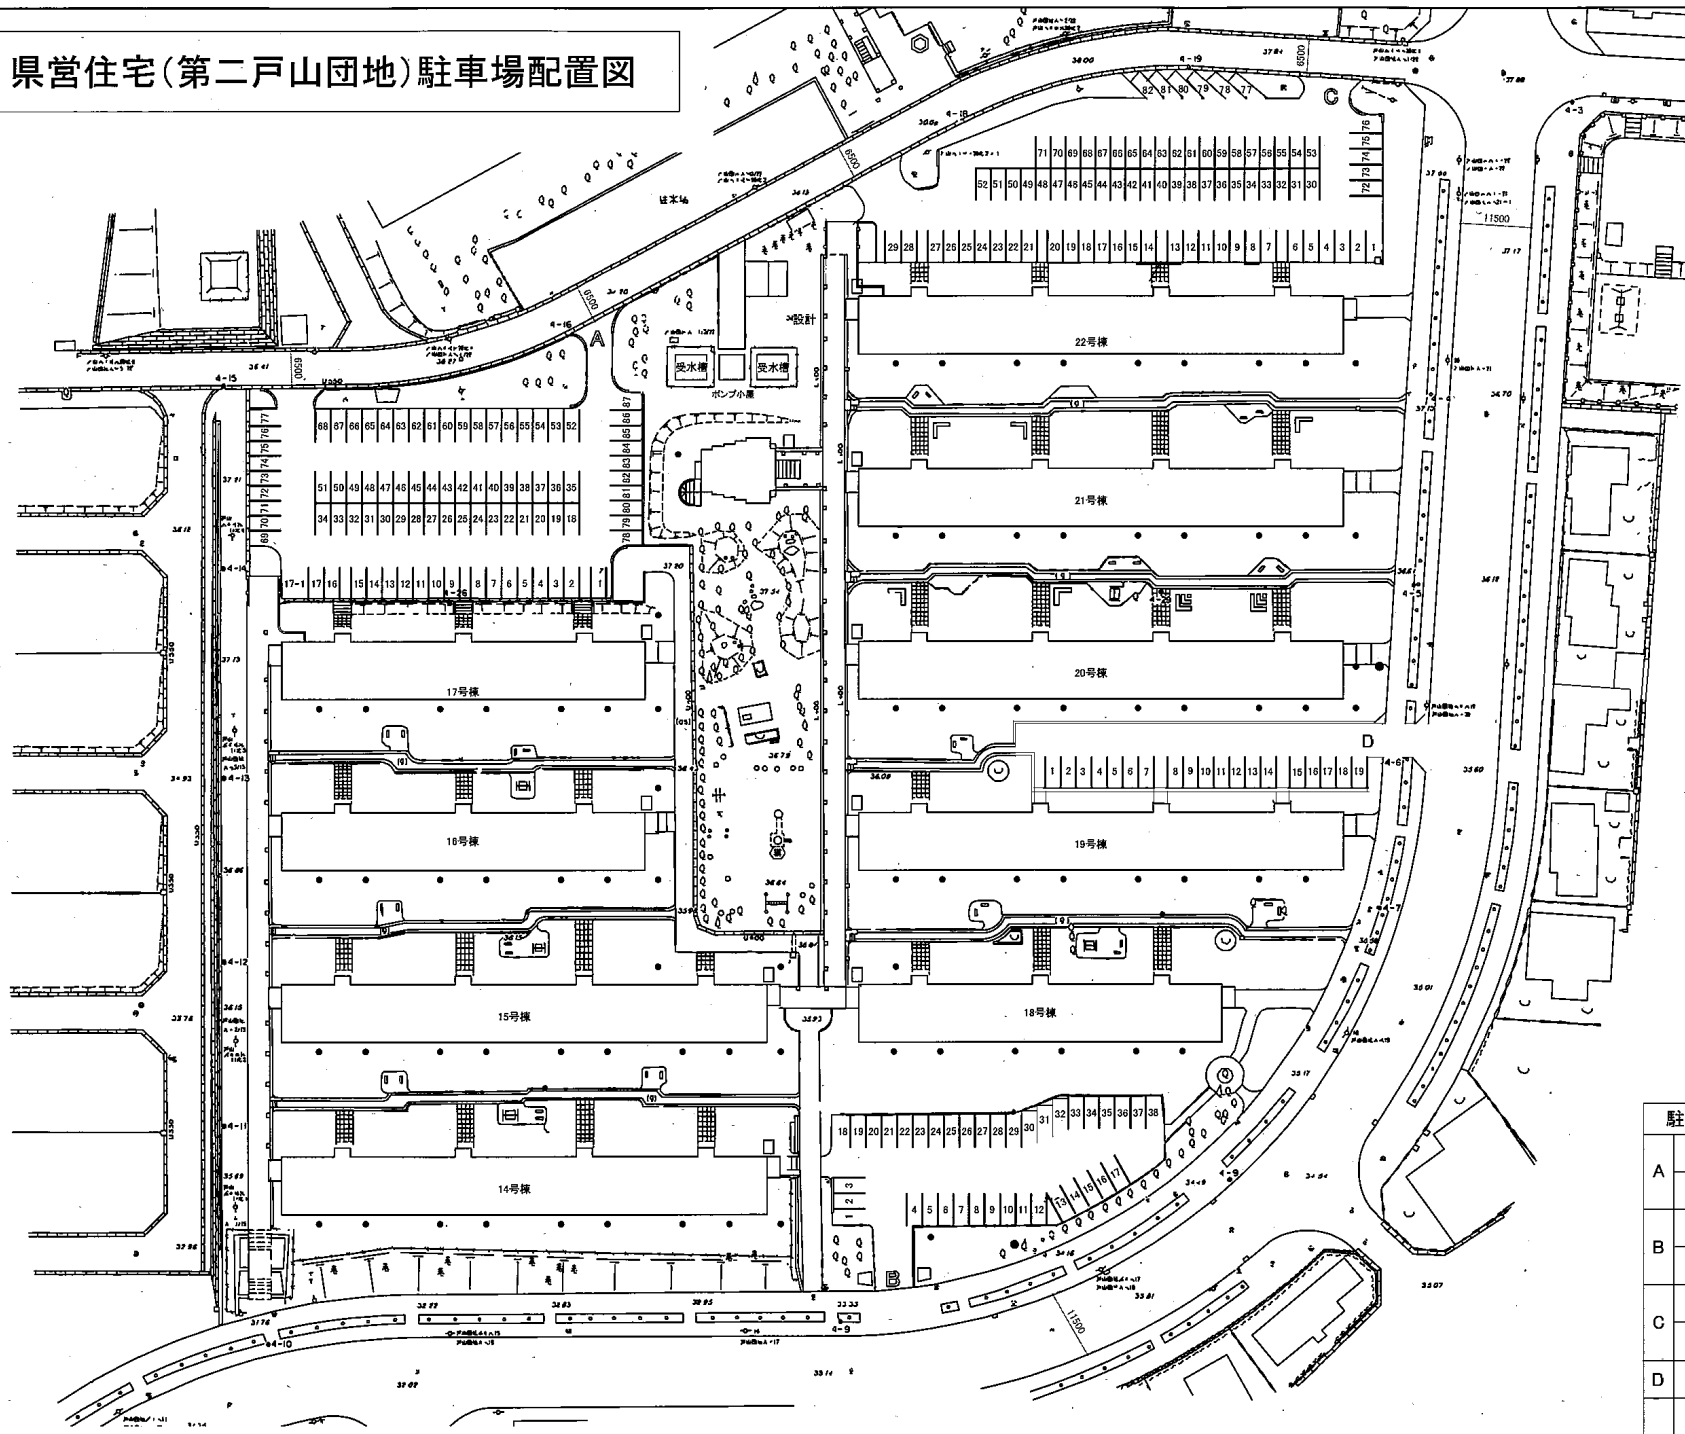

駐車場記号	駐車区画寸法	駐車台数	
A	69~77 78~87	2.4×5.0	19
	1~68	2.5×5.0	69
B	18~38	2.4×5.0	21
	1~17	2.5×5.0	17
C	30~71 77~82	2.4×5.0	48
	1~29 72~76	2.5×5.0	34
D	1~19	2.5×5.0	19
合計			227