


県営住宅(第三戸山団地)駐車場配置図

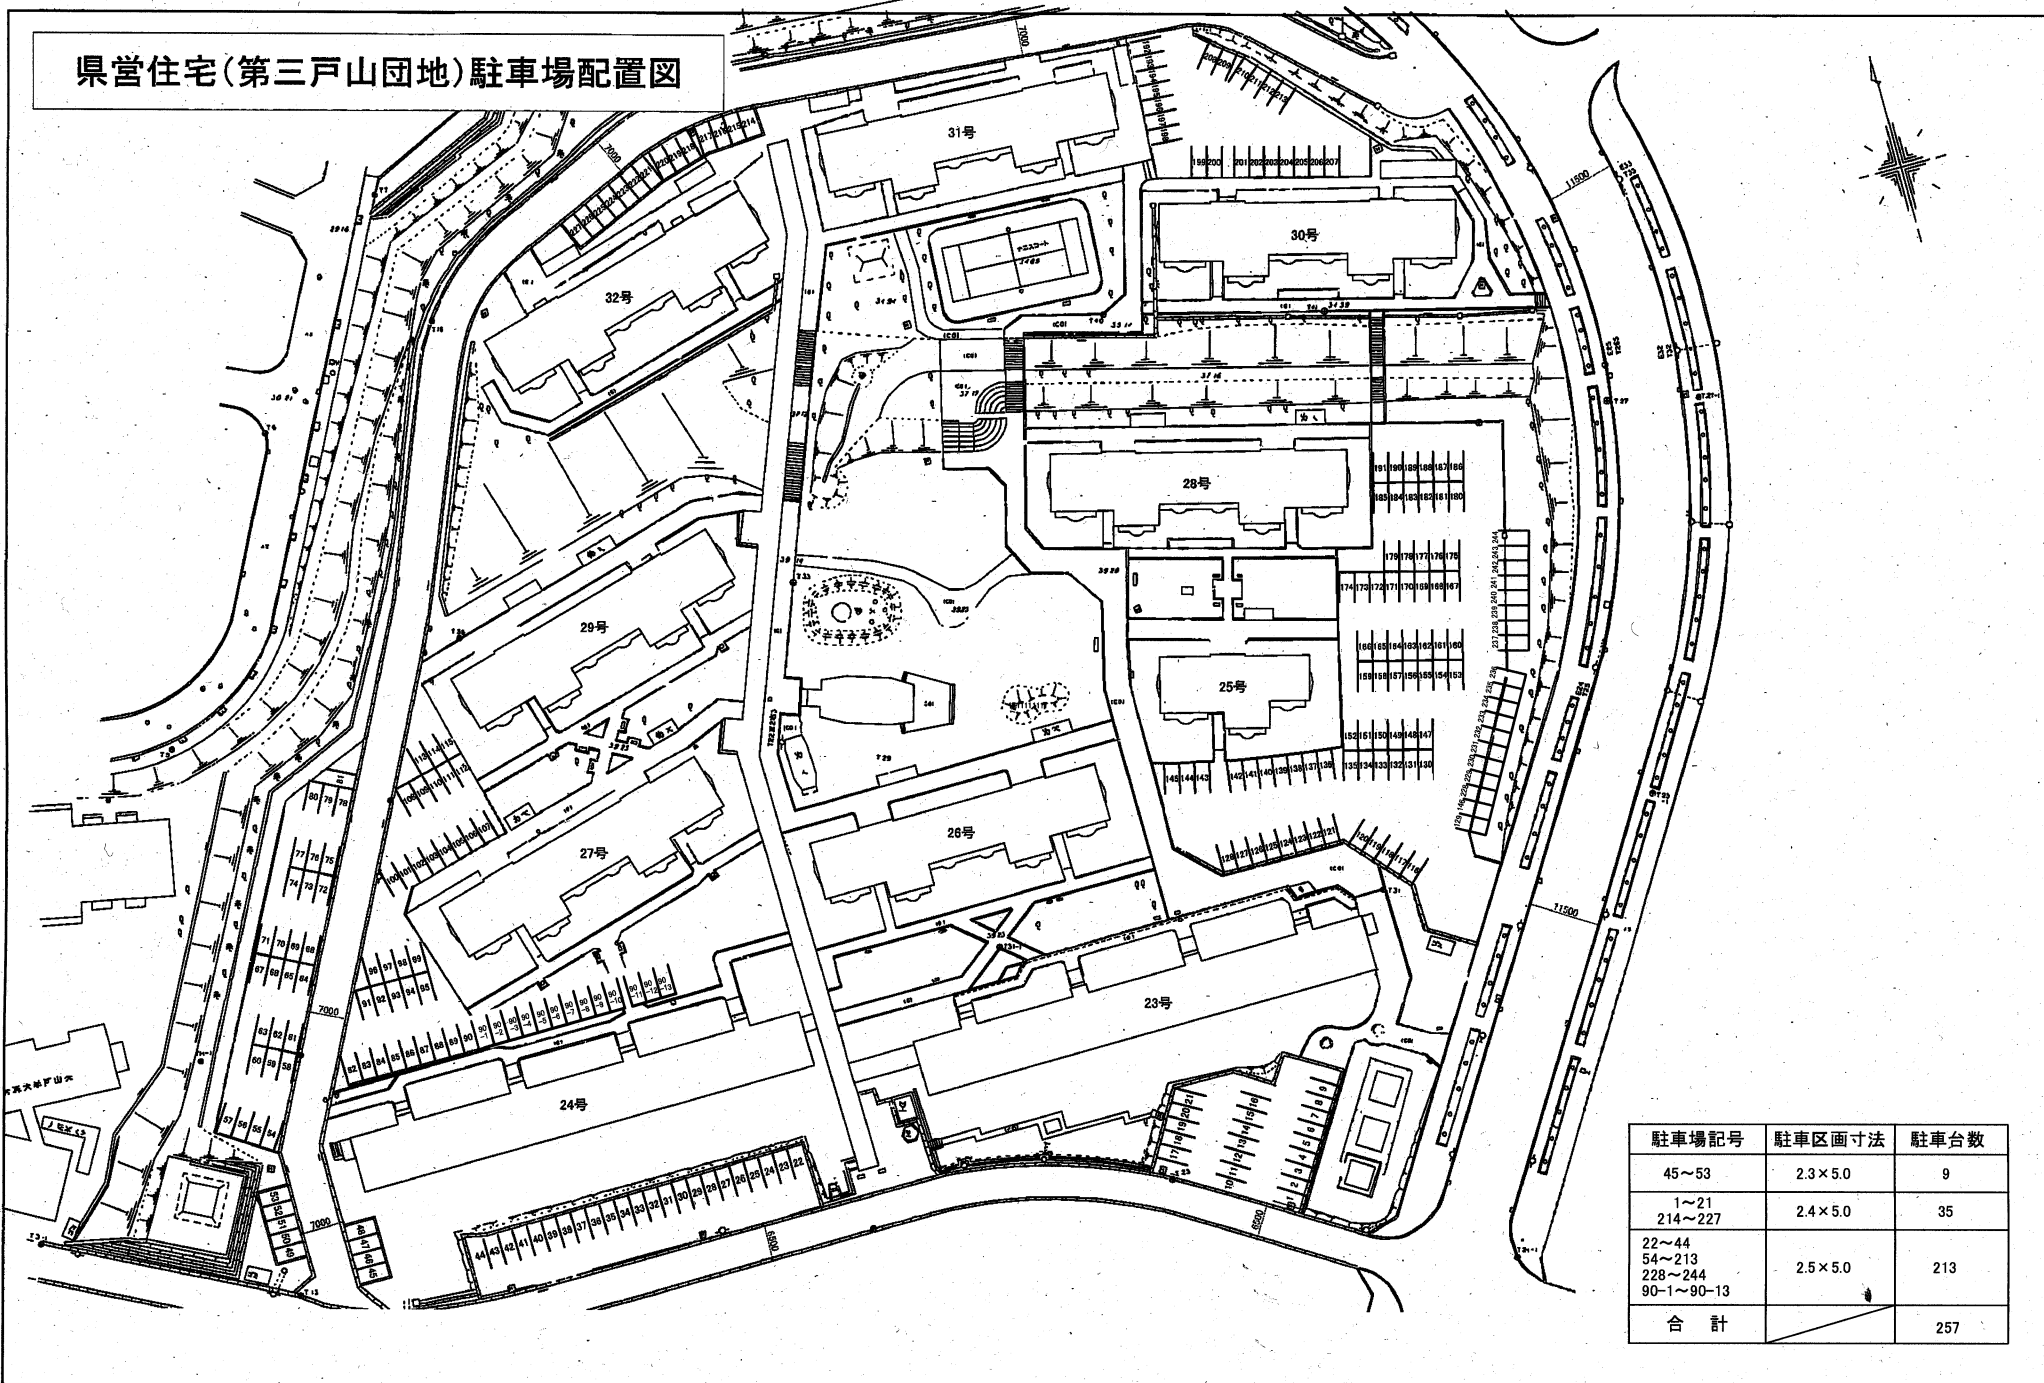

| 駐車場記号 | 駐車区画寸法 | 駐車台数 |
|--|---------|------|
| 45~53 | 2.3×5.0 | 9 |
| 1~21 214~227 | 2.4×5.0 | 35 |
| 22~44 54~213 228~244 90-1~90-13 | 2.5×5.0 | 213 |
| 合計 | | 257 |