


三厩今別地区特定漁港漁場整備事業（水産生産基盤整備事業） 三厩漁港 計画平面図	漁港番号	種別	所管	事業主体	管理者	施行場所
	1220030	第2種	本土	青森県	青森県	青森県東津軽郡外ヶ浜町三厩本町, 新町, 中浜




位置図



漁港区域図

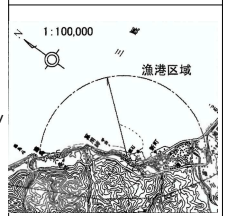

風向・風速図

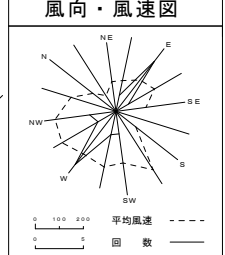

潮位図

H.H.W.L	+1.587
H.W.L	+0.677
M.S.L	+0.298
T.P	+0.197
D.L	±0.000
L.W.L	-0.059


(H30見直し)

凡例

- 第1～第4次計画施行(H14～R3)
- 第5次計画施行(R4～R5)
- 第5次計画施行(R6)
- 令和7年度施行
- 令和8年度要求
- 令和9年度以降施行予定
- その他事業(R7まで施行)
- その他事業(R8以降)

三厩今別地区特定漁港漁場整備事業（水産生産基盤整備事業）
 今別漁港（浜名地区） 計画平面図

漁港番号	種 別	所 管	事業主体	管理 者	施 行 場 所
1210130	第 1 種	本 土	青 森 県	青 森 県	青森県東津軽郡今別町大字浜名

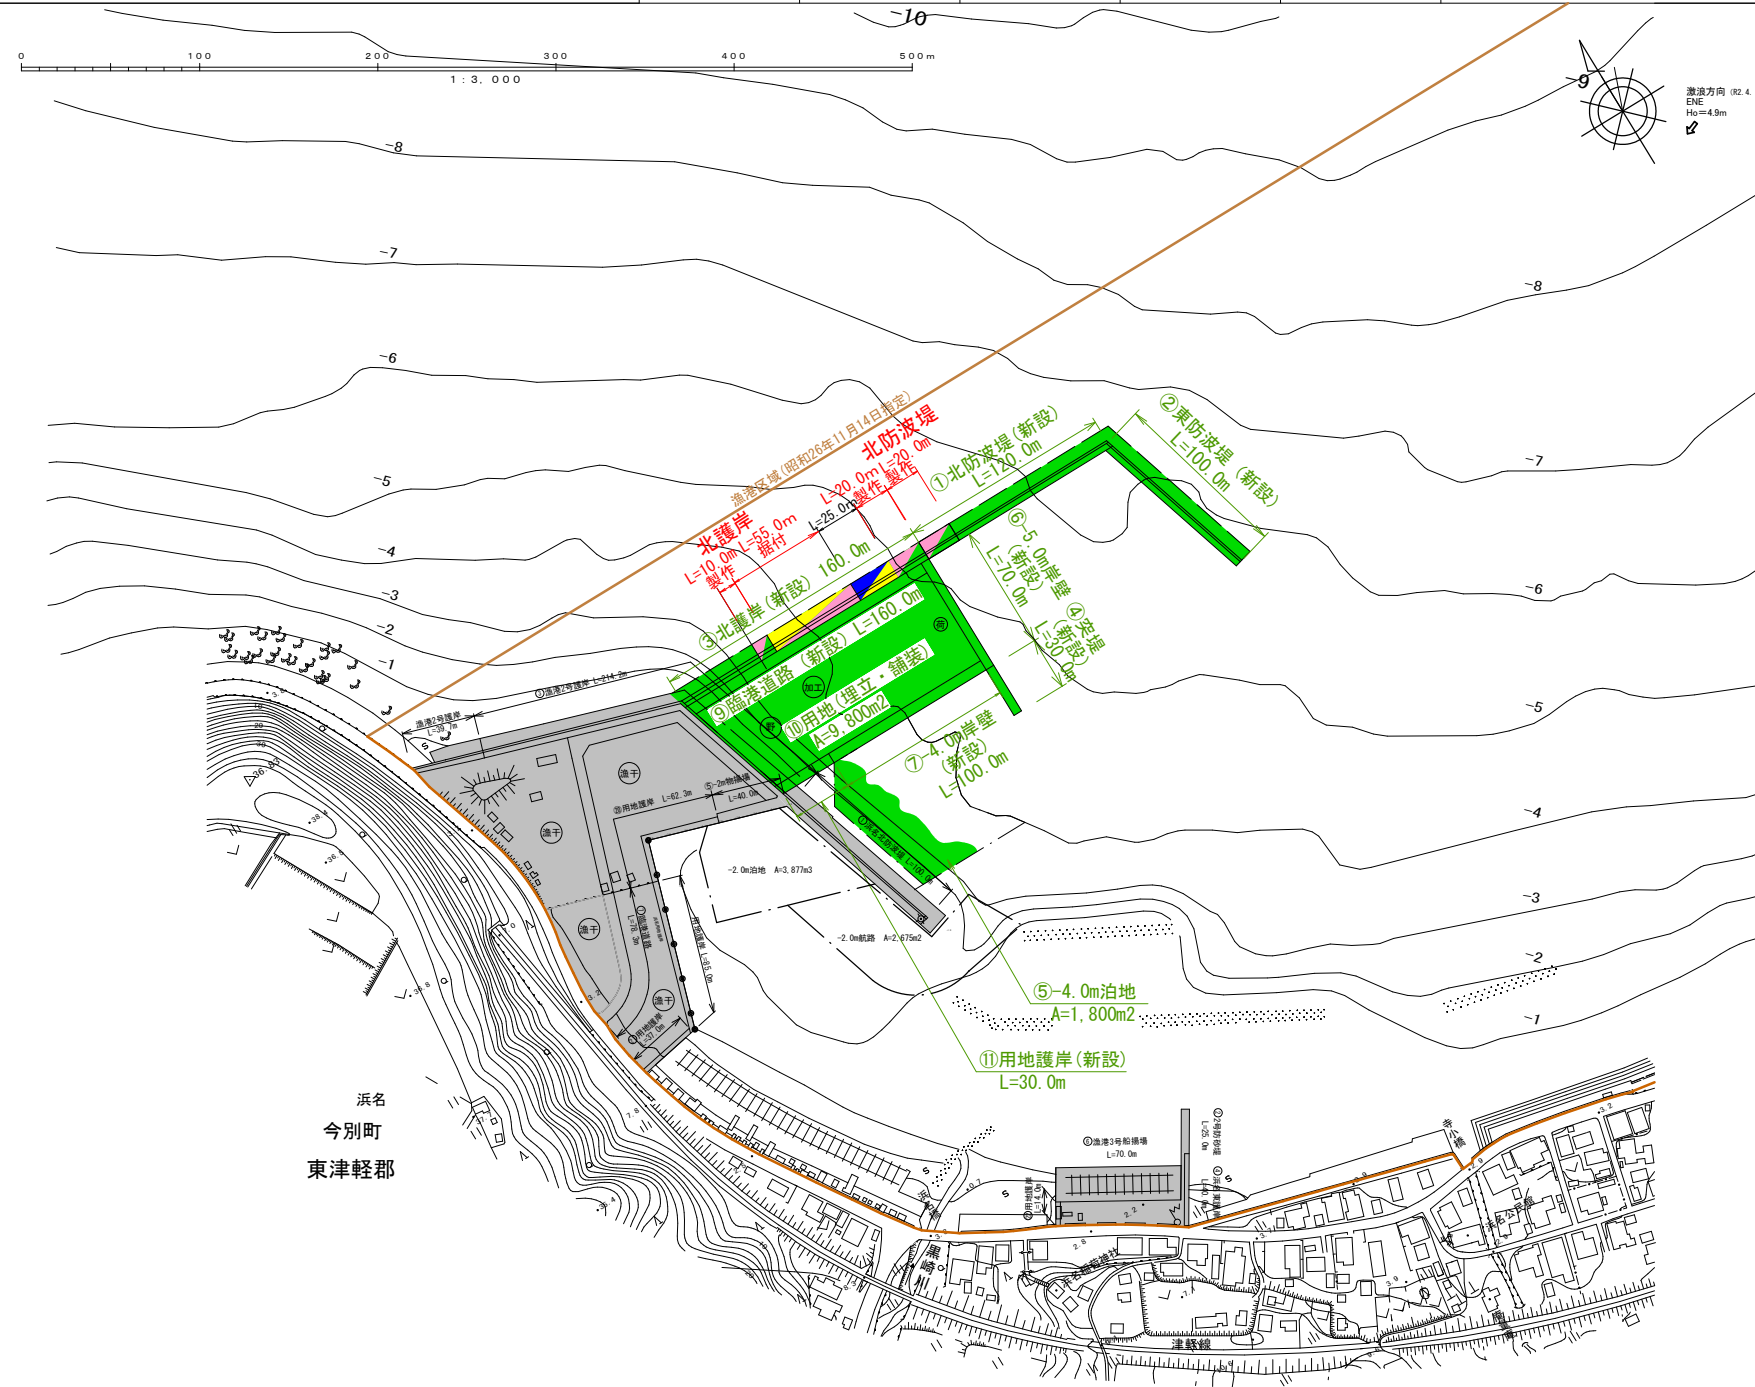

浜名
今別町
東津軽郡

位置図

波浪方向 (R2.4.1以降適用)
ENE
H₀=4.9m

漁港区域図

風向・風速図

潮位図

H.H.W.L	+1.587
H.W.L	+0.677
M.S.L	+0.298
T.P	+0.197
D.L	±0.000
L.W.L	-0.059

(H30見直し)

凡例

- 第1～第4次計画施行(H14～R3)
- 第5次計画施行(R4～R5)
- 第5次計画施行(R6)
- 令和7年度施行
- 令和8年度要求
- 令和9年度以降施行予定
- その他事業(R7まで施行)
- その他事業(R8以降)

東青地区水産物供給基盤機能保全事業

今別漁港（浜名地区）事業計画平面図

漁港番号

1210130

種 別

第 1 種

所 管

本 土

事業主体

青 森 県


管 理 者

青 森 県

施 行 場 所


青森県東津軽郡今別町大字浜名

(浜名地区)

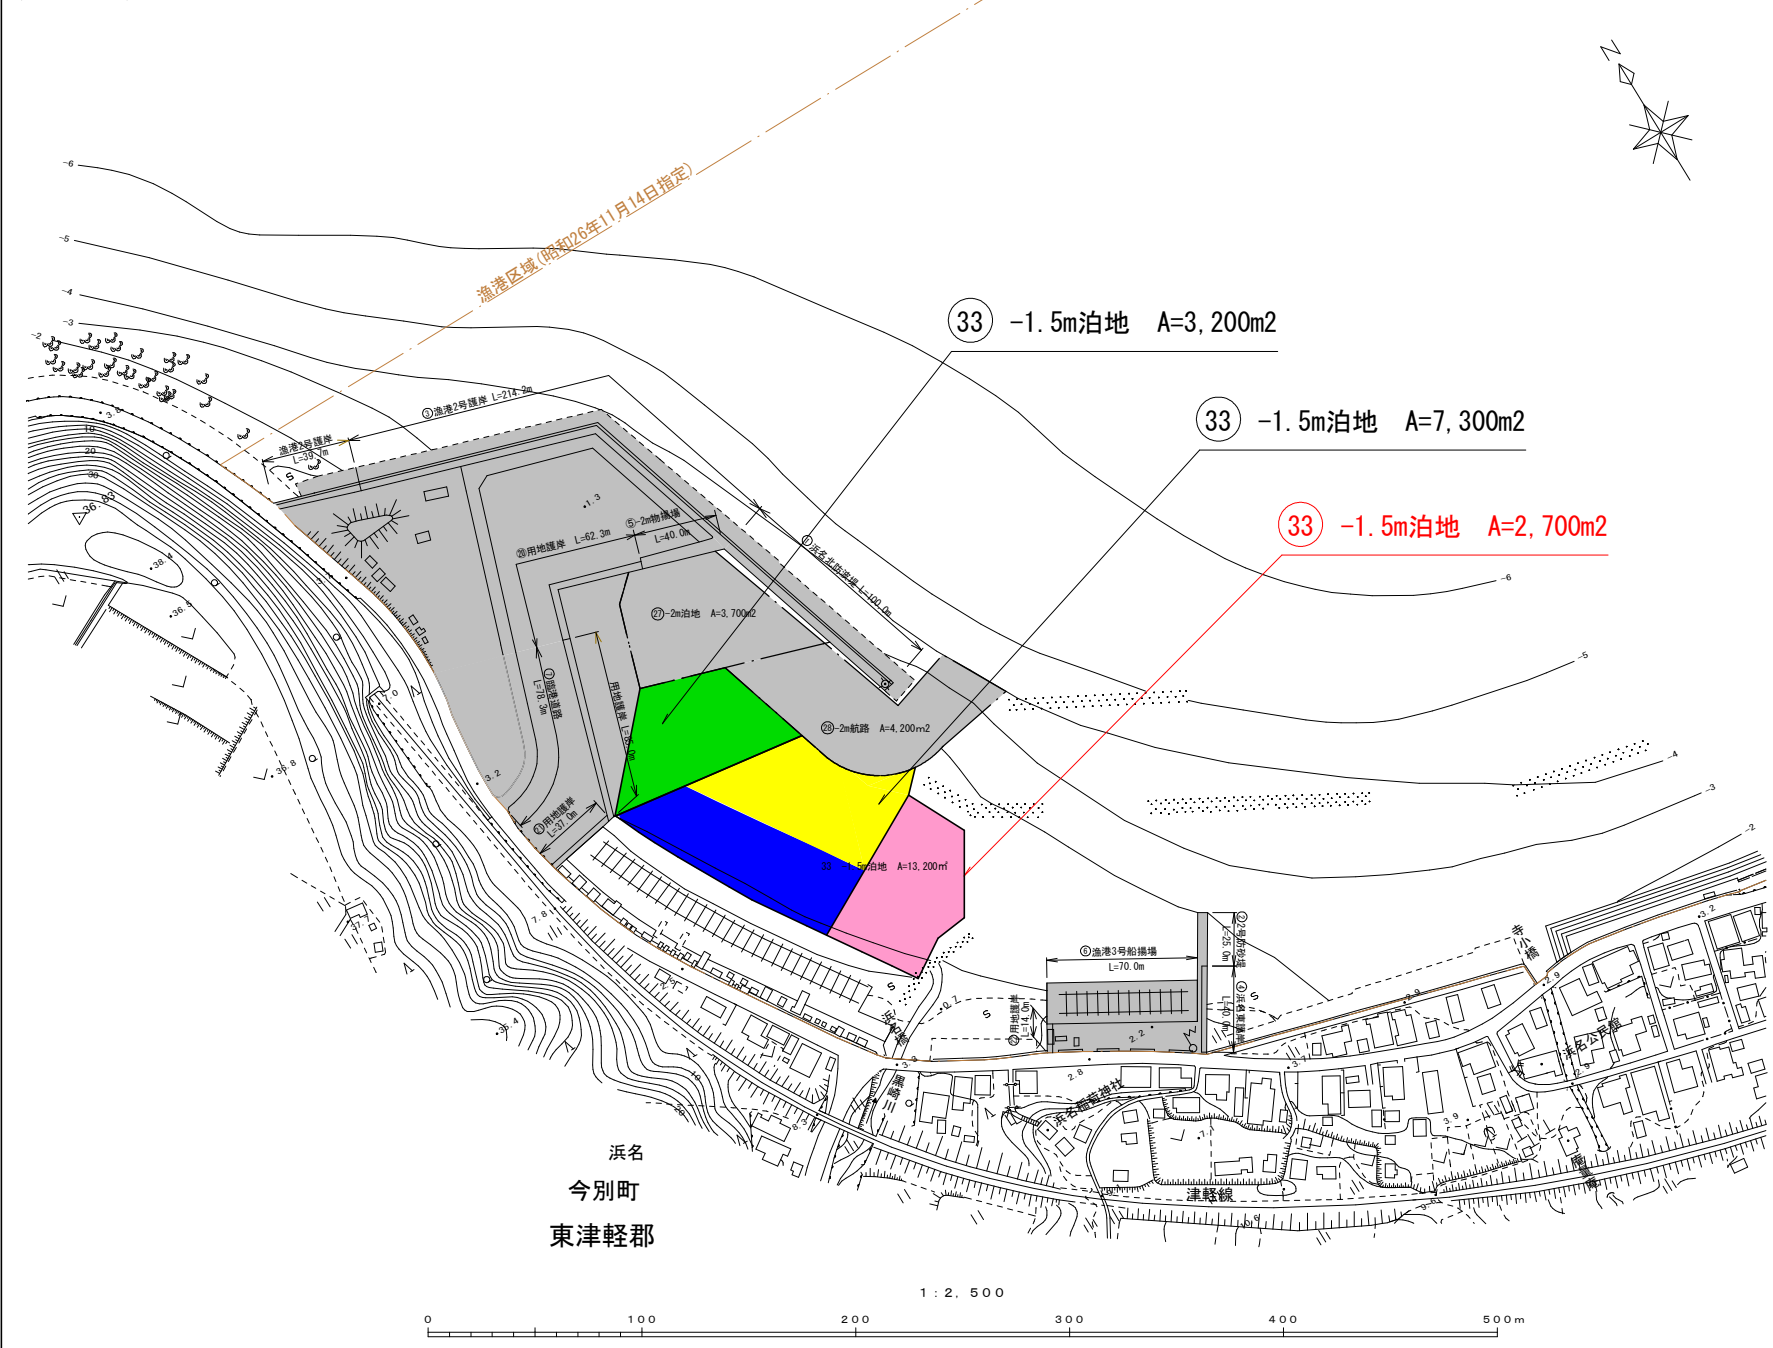

浜名
今別町
東津軽郡

1 : 2, 500

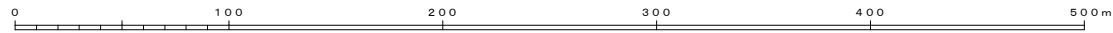

位 置 図

漁 港 区 域 図

風 向 ・ 風 速 図

潮 位 図

H.H.W.L	+1.587
H.W.L	+0.677
M.S.L	+0.298
T.P	+0.197
D.L	±0.000
L.W.L	-0.059

凡 例

- 第1～4次計画施工(H14～R3)
- 第5次計画施行(R4～R5)
- 第5次計画施行(R6)
- 令和7年度施行
- 令和8年度要求
- 令和9年度以降の計画
- その他事業(R7年まで施行)
- その他事業(R8以降)

東青地区水産物供給基盤機能保全事業

一本木漁港（大泊地区）事業計画平面図

漁港番号

1210140

種別

第1種

所管

本土

事業主体

青森県

管理者


青森県

施行場所

青森県東津軽郡今別町大字大泊

(大泊地区)


【保全工事の実施】

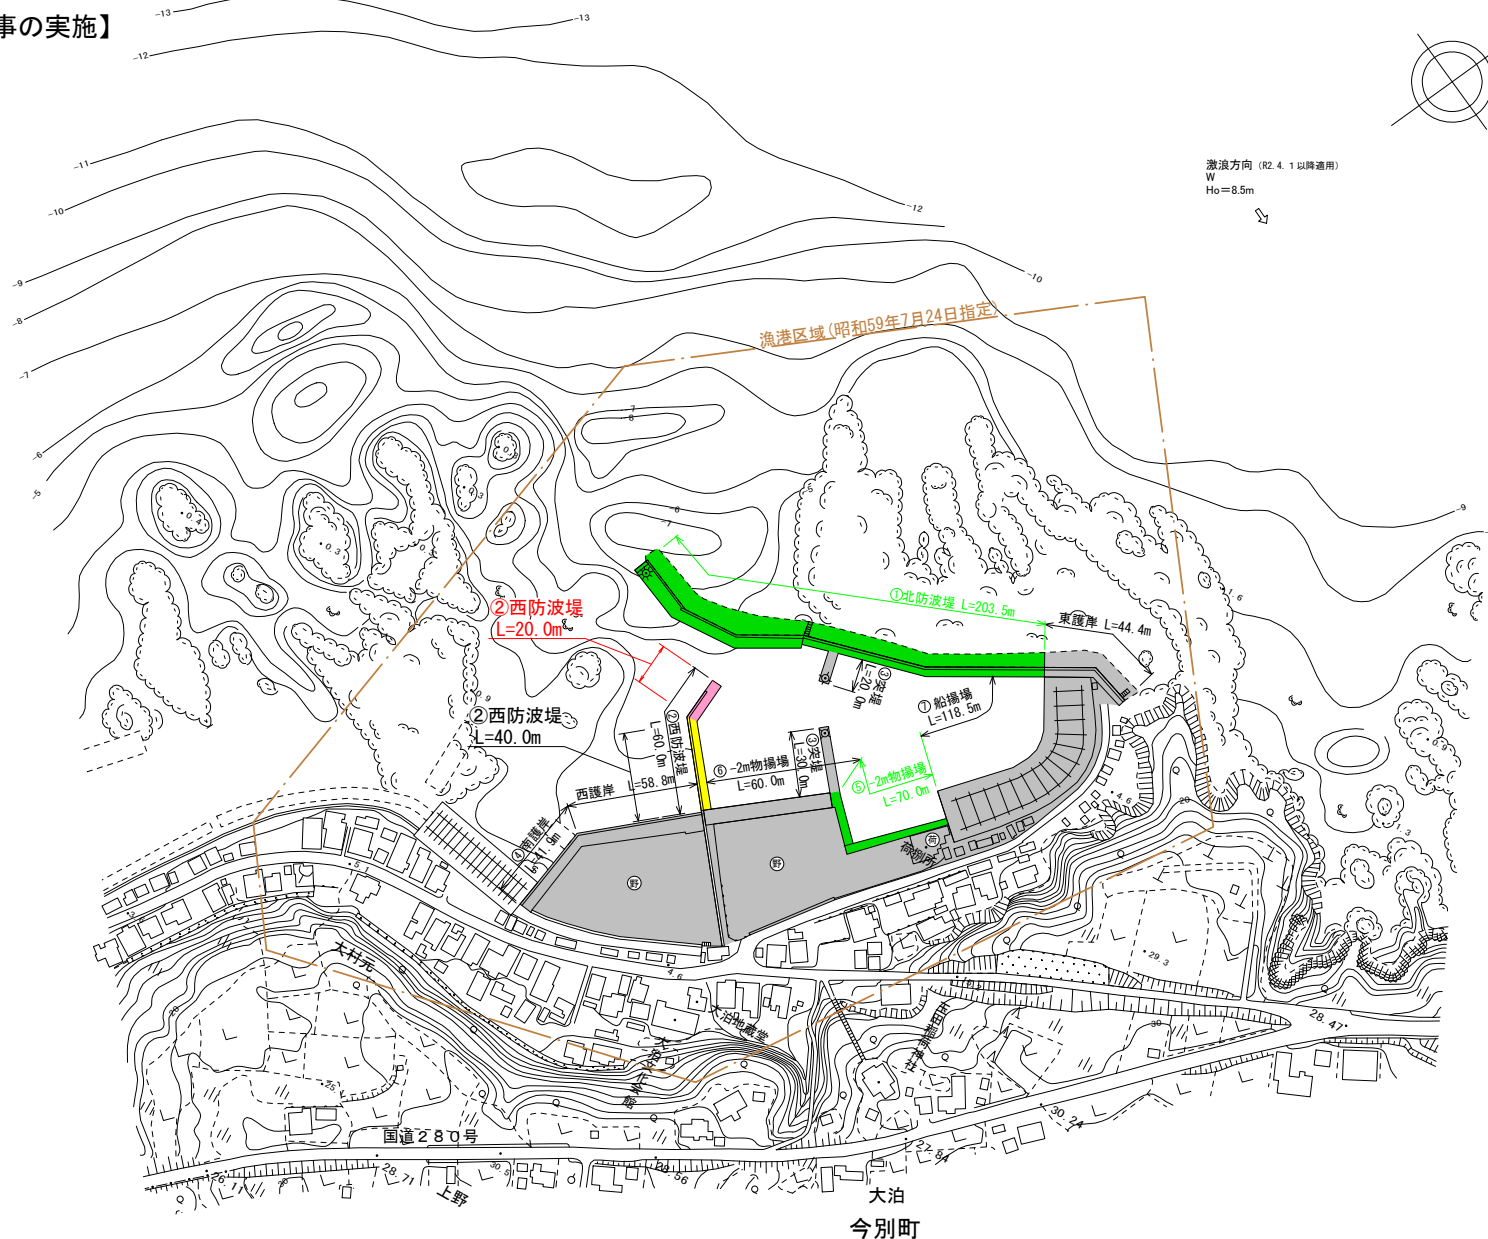

1 : 2,500




位置図

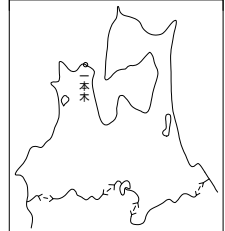

漁港区域図



風向・風速図

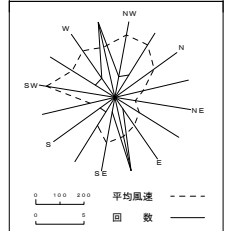

潮位図

H30見直し

H. H. W. L.	+1.587
H. W. L.	+0.677
M. S. L.	+0.298
T. P.	+0.197
D. L.	±0.000
L. W. L.	-0.059

凡例


- ① 第1次～4次計画施行(H14～R3)
- ② 第5次計画施行(R4～R5)
- ③ 第5次計画施行(R6)
- ④ 令和7年度施行
- ⑤ 令和8年度要求
- ⑥ 令和9年度以降施行予定
- ⑦ その他事業(R7まで施行)
- ⑧ その他事業(R8以降)

東青地区水産物供給基盤機能保全事業

蟹田漁港事業計画平面図

漁港番号	種別	所管	事業主体	管理者	施行場所
1210150	第2種	本土	青森県	青森県	青森県東津軽郡外ヶ浜町字蟹田, 宮本

【保全工事の実施】

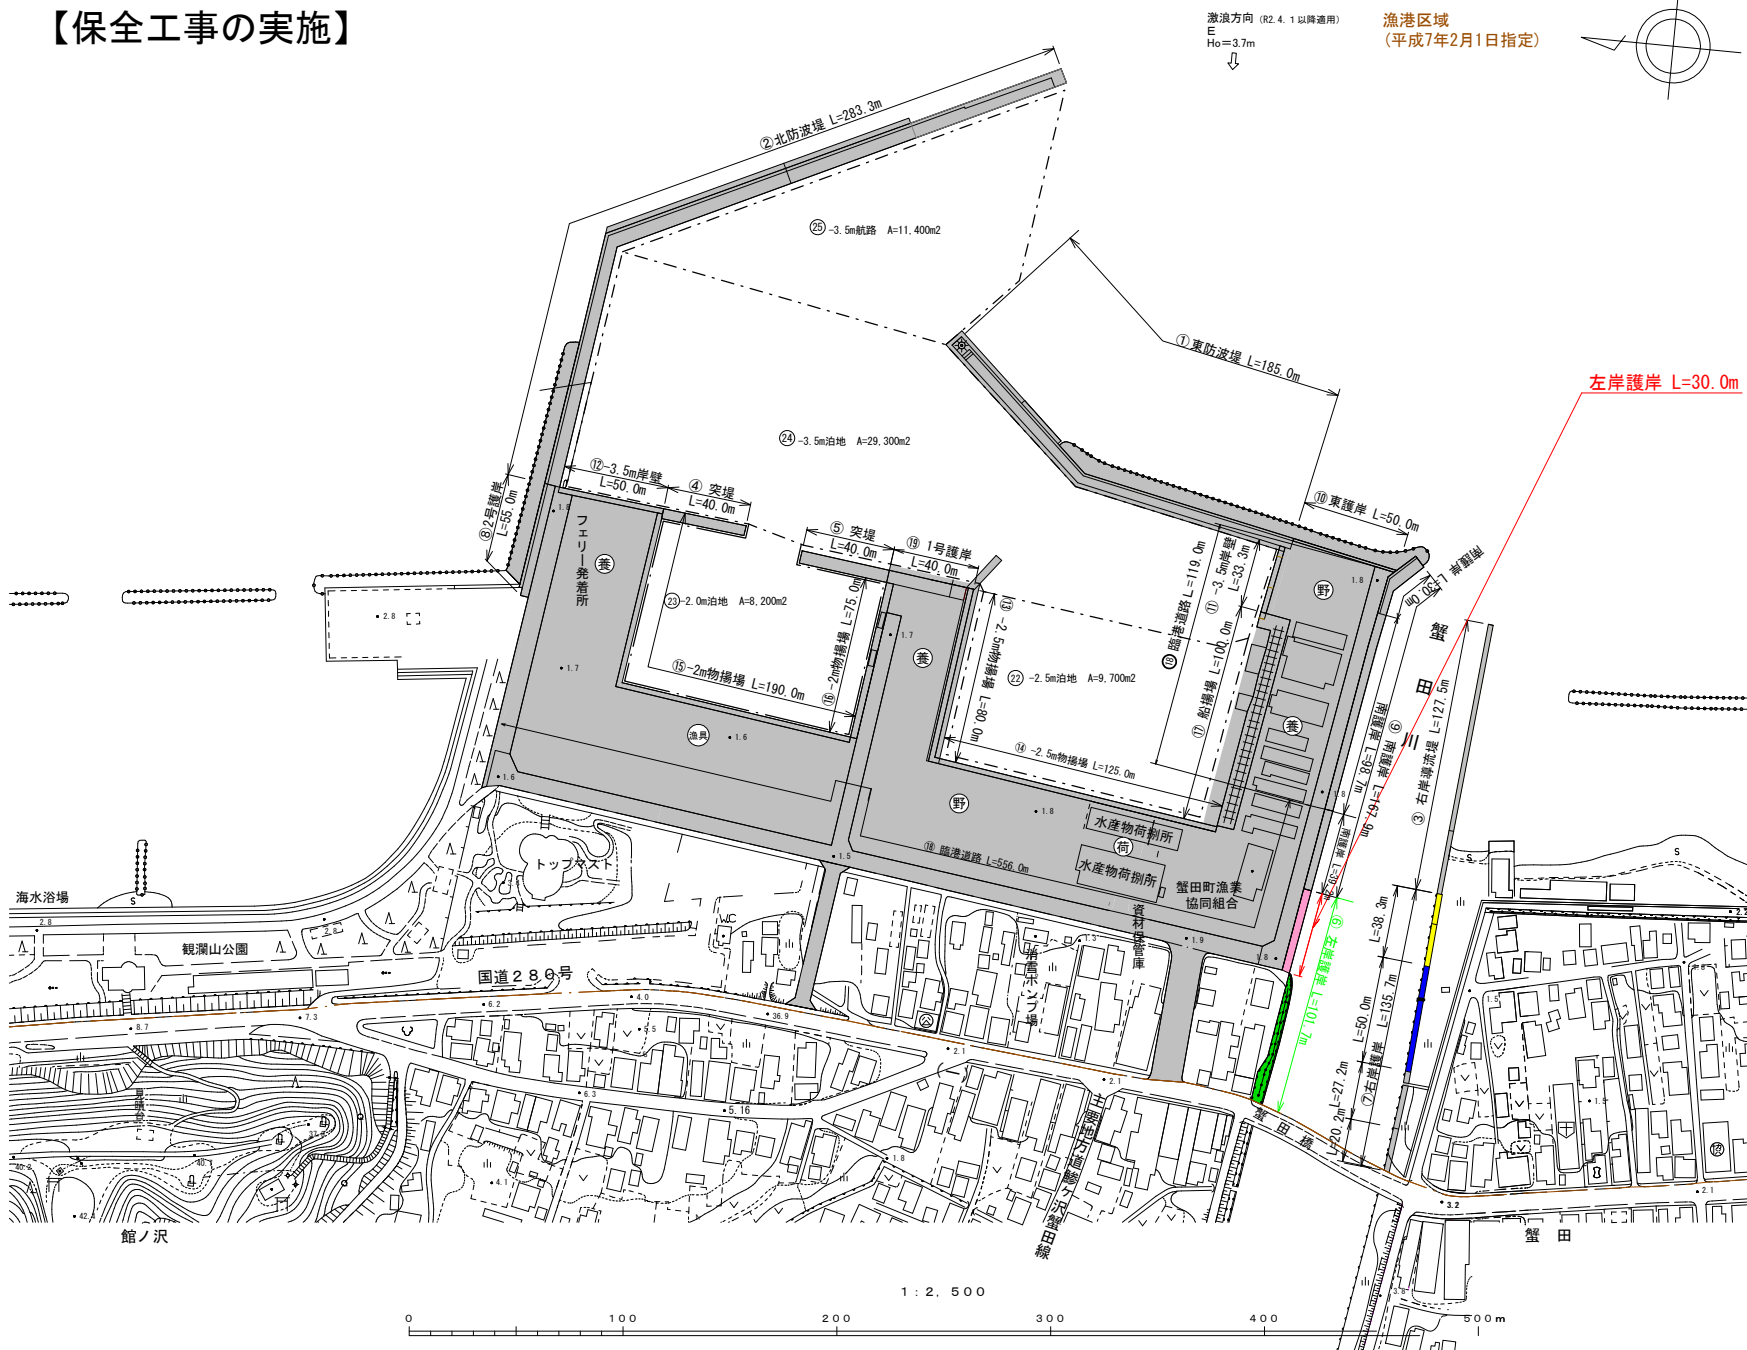

位置図

漁港区域図

1:50,000 漁港区域 (平成7年2月1日指定)

風向・風速図

平均風速 回数

潮位図 H30見直し

H.H.W.L	+1.410
H.W.L	+0.800
M.S.L	+0.362
T.P	+0.223
D.L	±0.000
L.W.L	-0.083


凡例

- 第1~4次計画施行 (H14~R3)
- 第5次計画施行 (R4~R5)
- 第5次計画施行 (R6)
- 令和7年度施行
- 令和8年度要求
- 令和9年度以降の計画
- その他事業 (R7まで施工)
- その他事業 (R8以降)


蓬田地区漁港施設機能強化事業 計画平面図

漁港番号	種 別	所 管	事業主体	管理者	施行場所
1220060	第 2 種	本 土	青 森 県	青 森 県	青森県東津軽郡蓬田村大字郷沢字浜田

激浪方向 (R2.1.8以降適用)
ENE
Ho=3.6m
To=7.4s

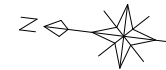

漁港区域 (平成16年2月23日指定)

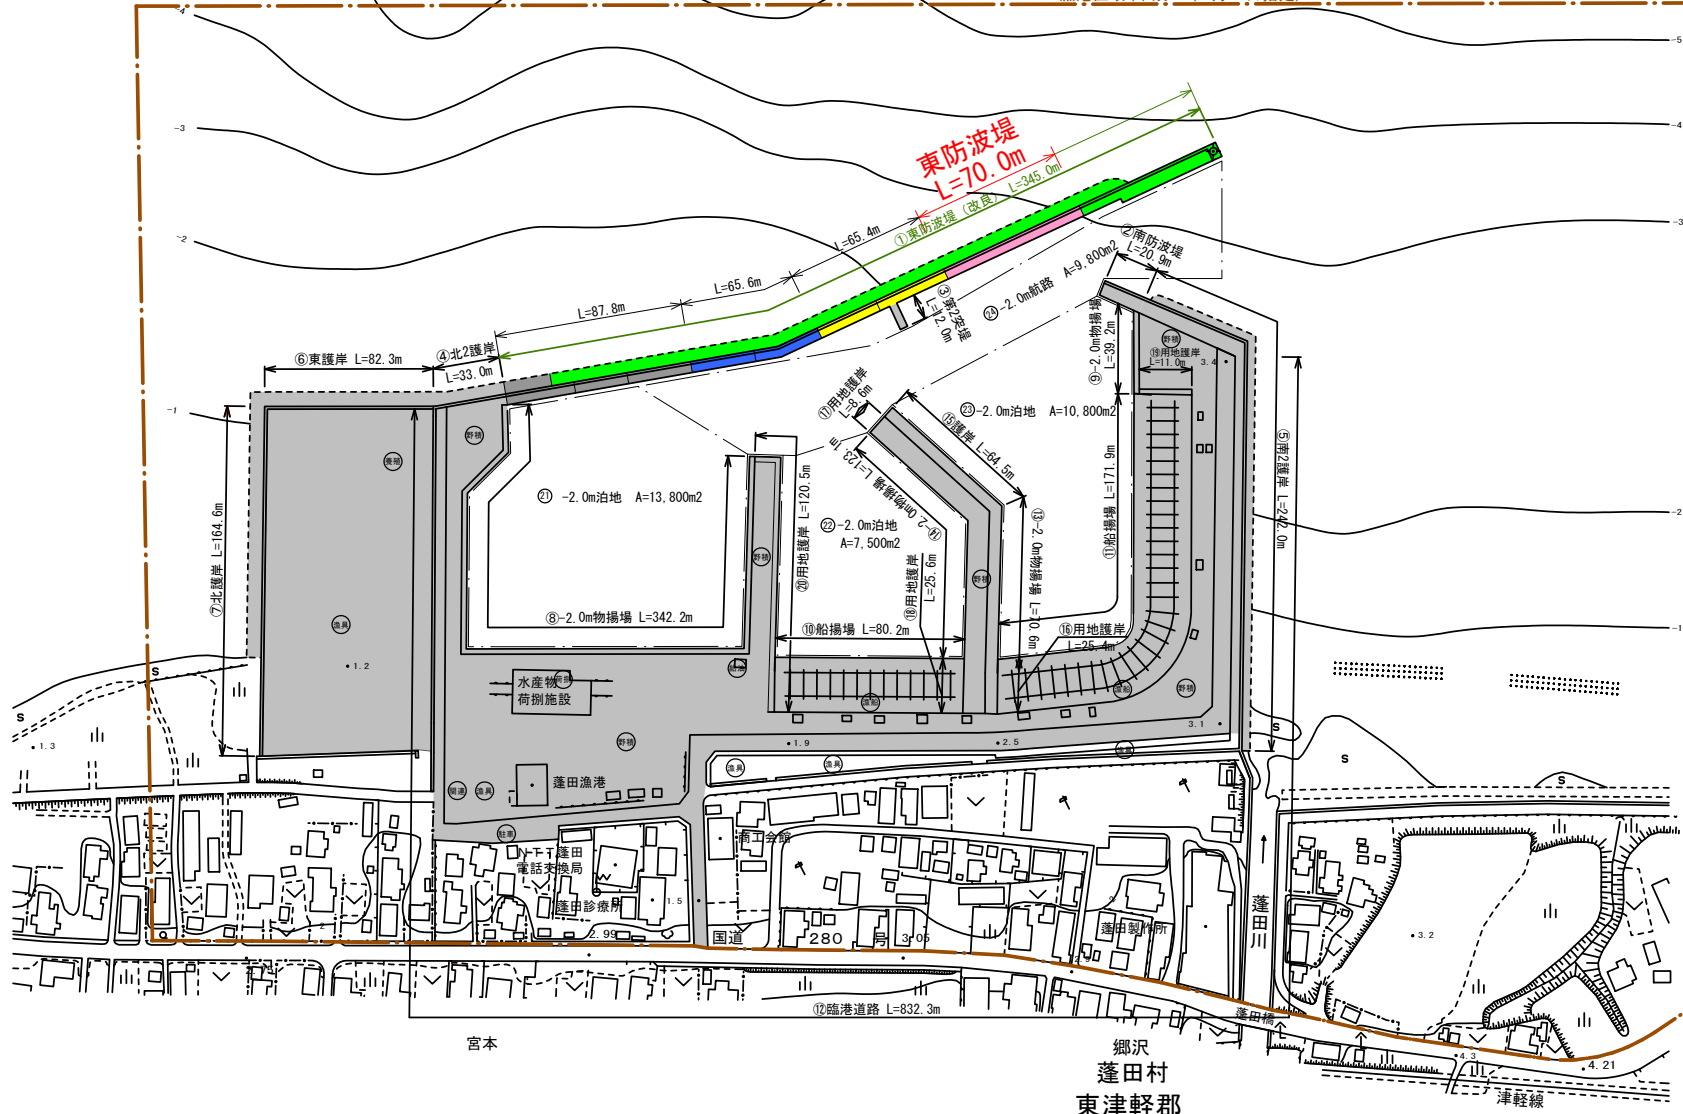

位置図

漁港区域図

1:50,000


風向・風速図

潮位図

H.H.W.L	+1.410
H.W.L	+0.800
M.S.L	+0.362
T.P	+0.223
D.L	±0.000
L.W.L	-0.083

凡 例

- 第1次~4次計画施行 (H14~R3)
- 第5次計画施行 (R4~R5)
- 第5次計画施行 (R6)
- 令和7年度施行
- 令和8年度要求
- 令和9年度以降の計画
- その他事業 (R7まで施行)
- その他事業 (R8以降)

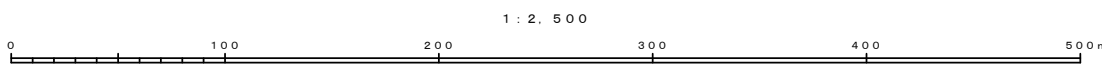

東青地区水産物供給基盤機能保全事業

奥内漁港（奥内地区）事業計画平面図

漁港番号

1220080

種別

第2種

所管

本土

事業主体

青森県






管理者

青森県

施行場所

青森県青森市大字奥内

(奥内地区)

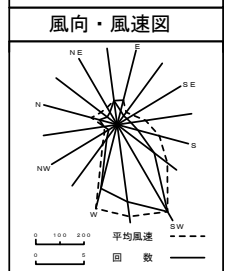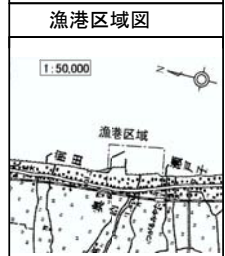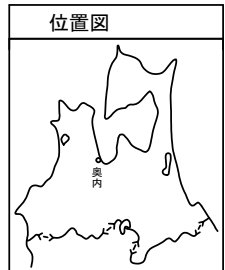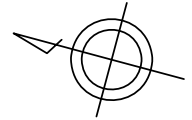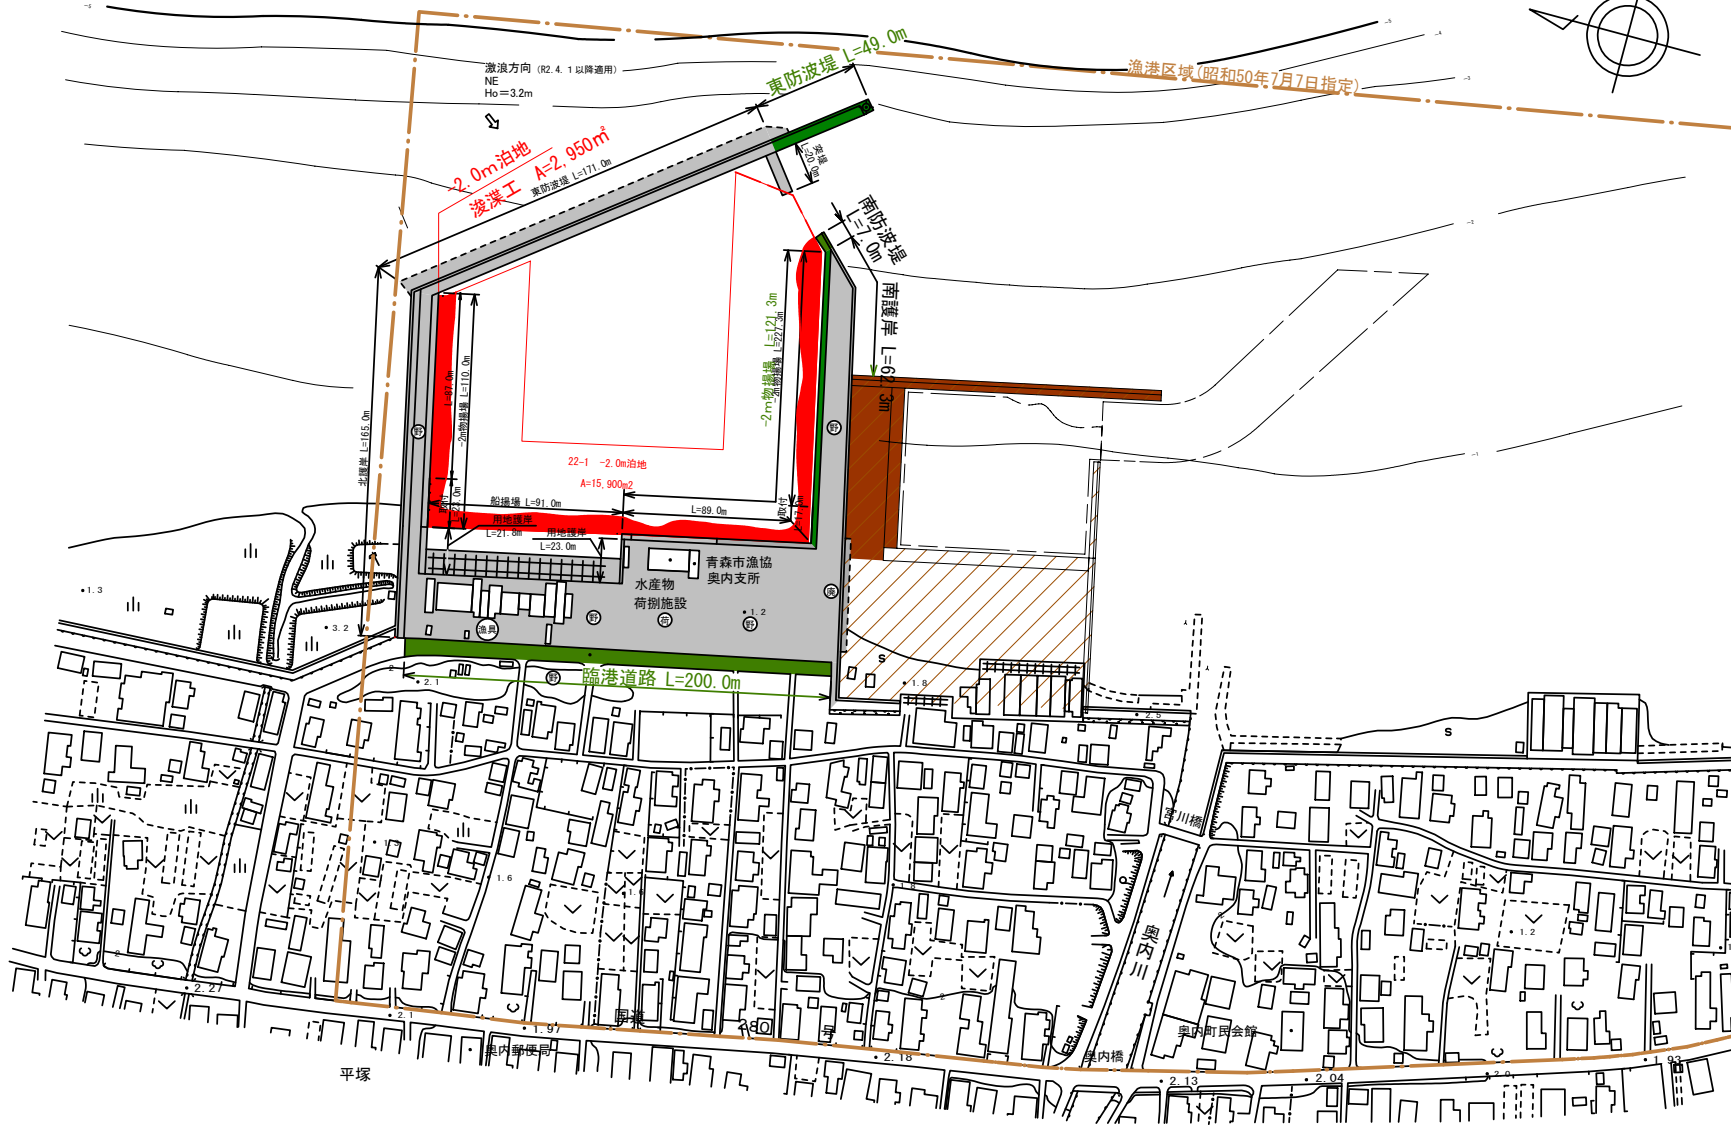


潮位図 H30見直し

H.H.W.L	+1.410
H.W.L	+0.800
M.S.L	+0.362
T.P	+0.223
D.L	±0.000
L.W.L	-0.083

- 凡例
- 第1~4次計画施行(H14~R3)
 - 第5次計画施行(R4~R5)
 - 第5次計画施行(R6)
 - 令和7年度施行
 - 令和8年度要求
 - 令和9年度以降施行予定
 - その他事業(R7まで施行)
 - その他事業(R8以降)

1:2,500

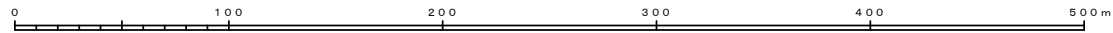

地方創生港整備推進交付金事業

奥内漁港事業計画平面図

漁港番号
1220080

種別
第2種

所管
本土

事業主体
青森県


管理者
青森県

施行場所
青森県青森市大字奥内


(奥内地区)




漁港区域(昭和50年7月7日指定)

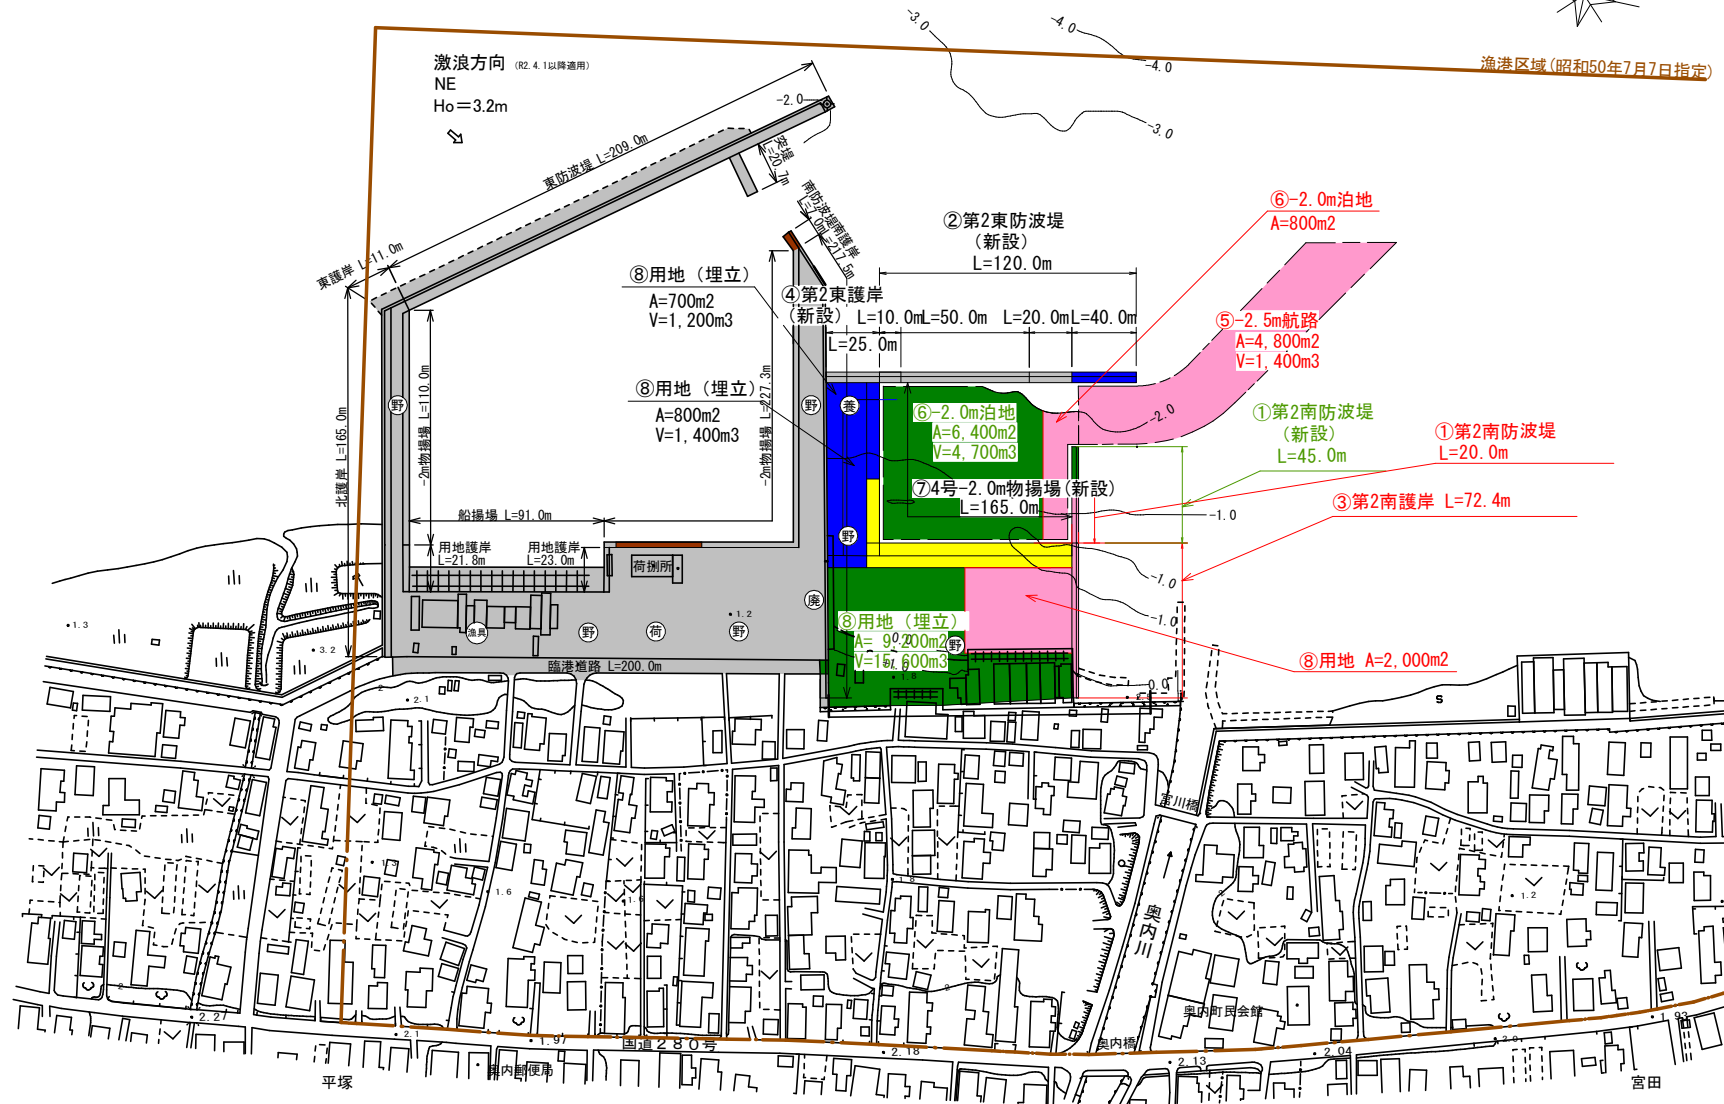


位置図

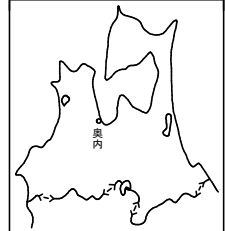

漁港区域図

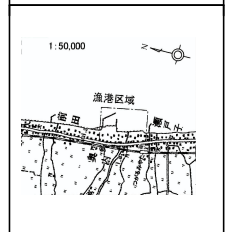

風向・風速図

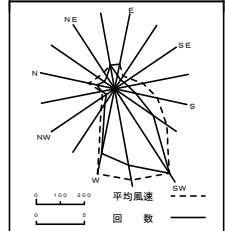


潮位図

H.H.W.L	+1.410
H.W.L	+0.800
M.S.L	+0.362
T.P	+0.223
D.L	±0.000
L.W.L	-0.083

凡例

- 第1~4次計画施工 (H14~R3)
- 第5次計画施工 (R4~R5)
- 第5次計画施工 (R6)
- 令和7年度施工
- 令和8年度要求
- 令和9年度以降施工予定
- その他事業 (R7まで施工)
- その他事業 (R8以降)


1:2,500

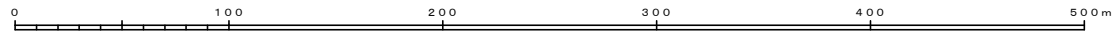

奥内
青森市

地方創生港整備推進交付金事業
青森漁港事業計画平面図

漁港番号	種 別	所 管	事業主体	管理者	施行場所
12200480	第 2 種	本 土	青森県	青森県	青森県青森市港町二丁目、港町三丁目

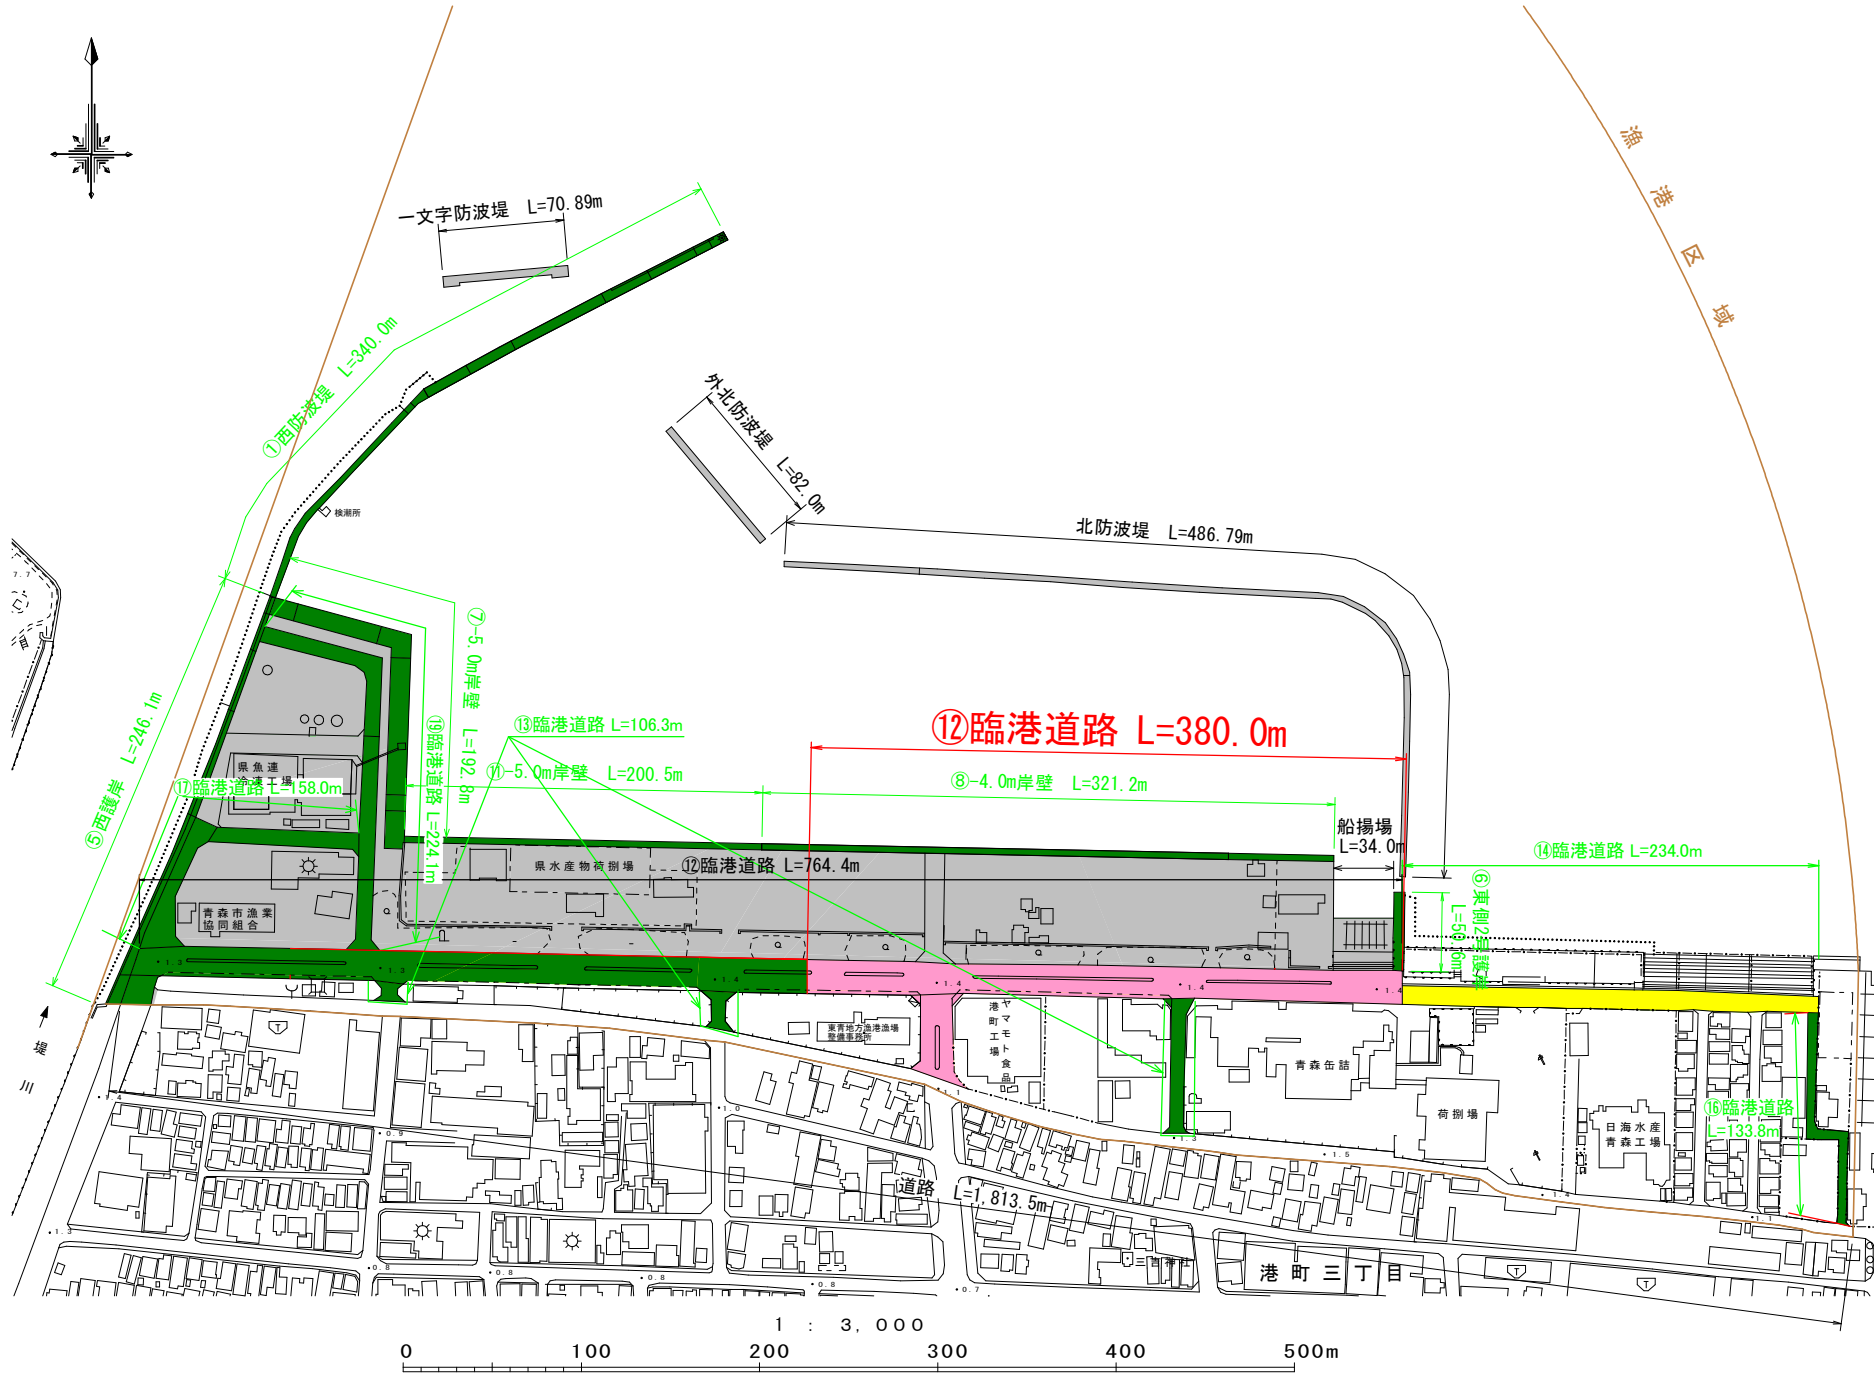

位置図

漁港区域図
1:150,000


風向・風速図

潮位図

H.H.W.L	+1.410
H.W.L	+0.800
M.S.L	+0.362
T.P	+0.223
D.L	±0.000
L.W.L	-0.083


凡 例

- 第1~4次計画施工 (R14~R3)
- 第5次計画施工 (R4~R5)
- 第5次計画施工 (R6)
- 令和7年度施工分
- 令和8年度要求分
- 令和9年度以降施工予定
- その他事業 (R7施工)
- その他事業 (R8以降)

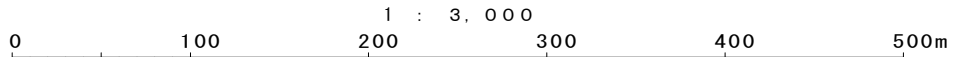


東田沢地区漁港施設機能強化事業
東田沢漁港事業計画平面図


漁港番号	種 別	所 管	事業主体	管理 者	施 行 場 所
1220120	第 2 種	本 土	青 森 県	青 森 県	青森県東津軽郡平内町大字東田沢

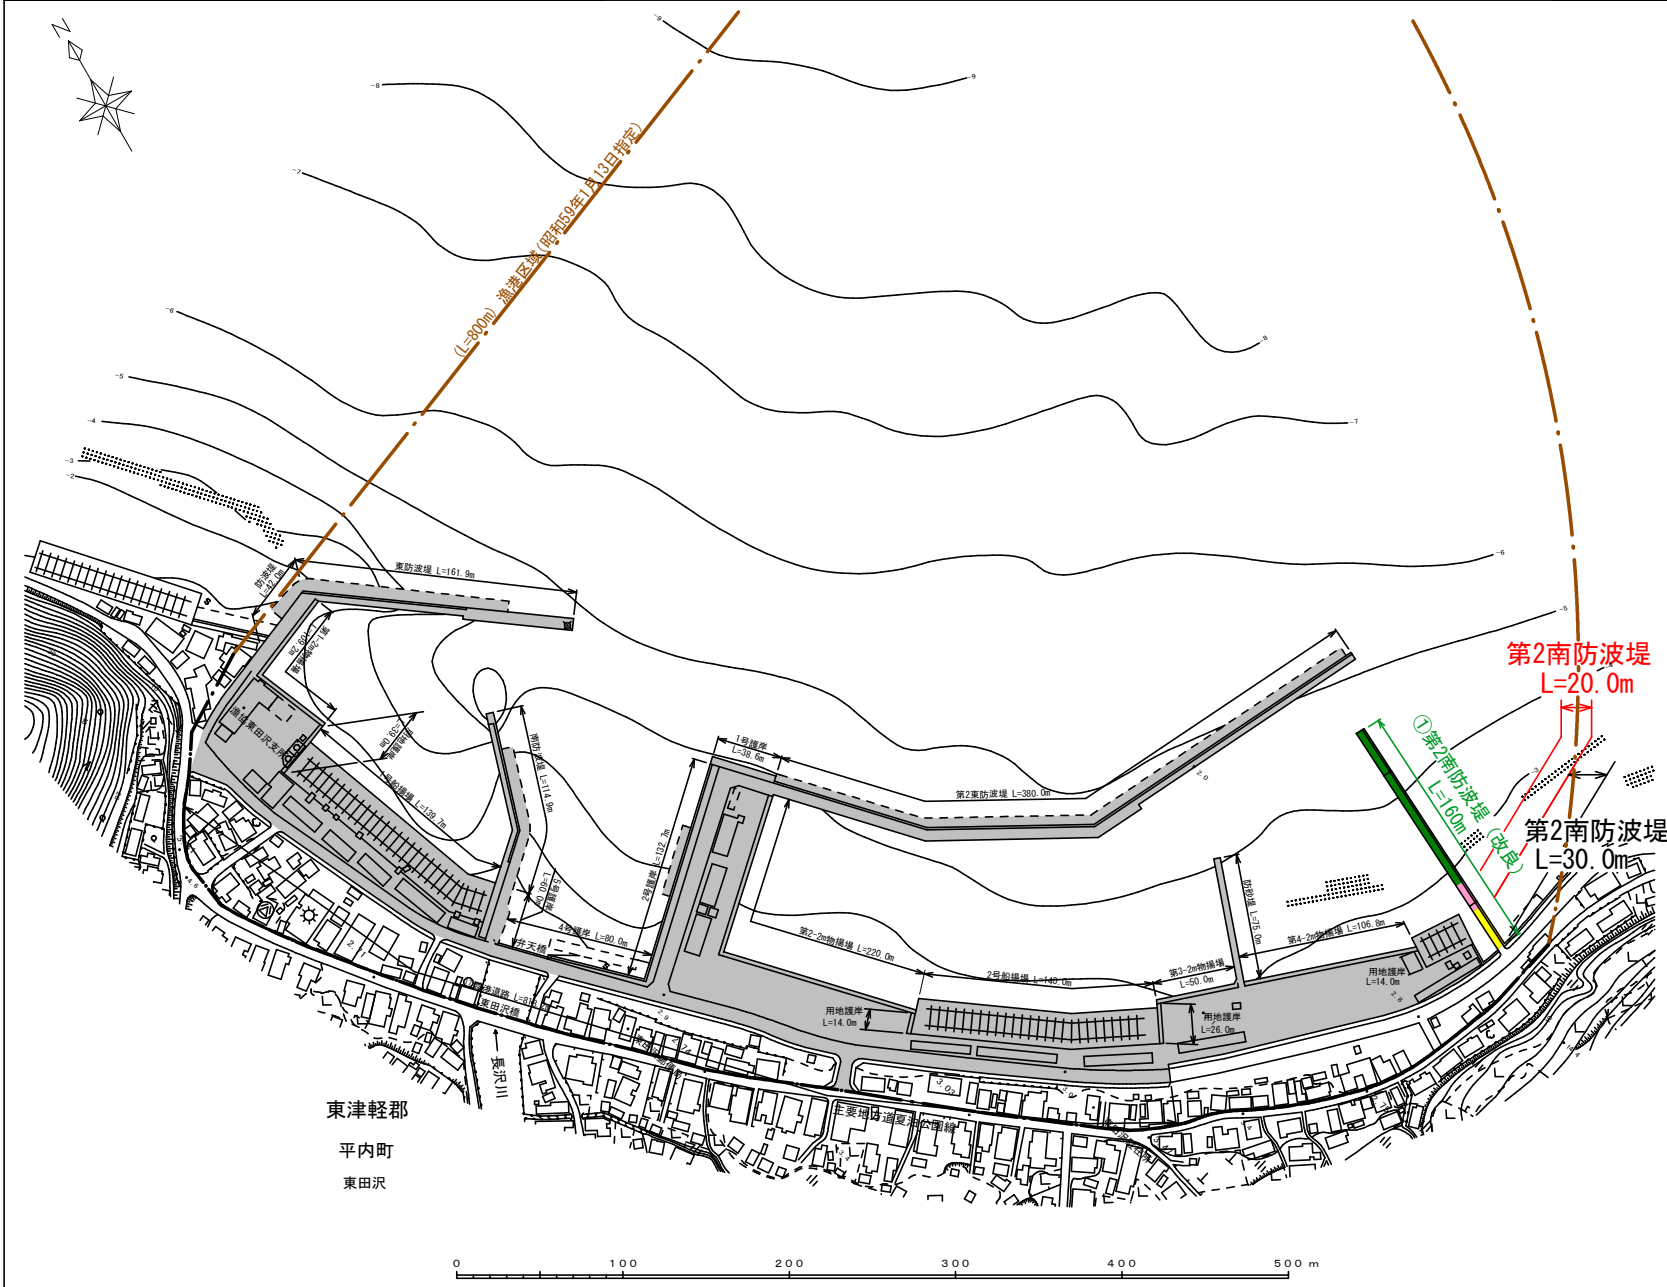


位 置 図

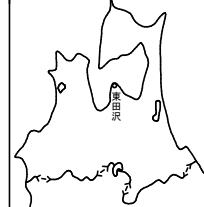

漁 港 区 域 図

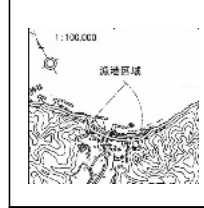

風 向 ・ 風 速 図

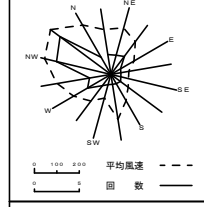

潮 位 図

H.H.W.L	+1.564
H.W.L	+0.864
M.S.L	+0.391
T.P	+0.250
D.L	±0.000
L.W.L	-0.090

凡 例

- 第1~4次計画施行(H14~R3)
- 第5次計画施工(R4~R5)
- 第5次計画施工(R6)
- 令和7年度施行
- 令和8年度要求
- 令和9年度以降施行予定
- その他事業(R7まで施行)
- その他事業(R8以降)

東津軽郡
平内町
東田沢

東青地区水産物供給基盤機能保全事業


小湊漁港（小湊地区）事業計画平面図

漁港番号	種 別	所 管	事業主体	管理者	施行場所
1220130	第 2 種	本 土	青 森 県	青 森 県	青森県東津軽郡平内町大字浅所



(小湊地区)

激浪方向 (R2.4.1以降適用)
NE
Ho=4.6m
↓


漁港区域 (昭和50年7月7日指定)

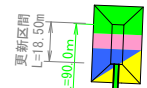

第2東防波堤 L=7.0m
ブロック製作 N=1式

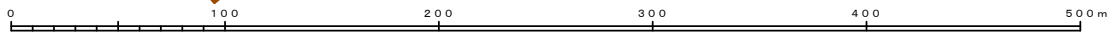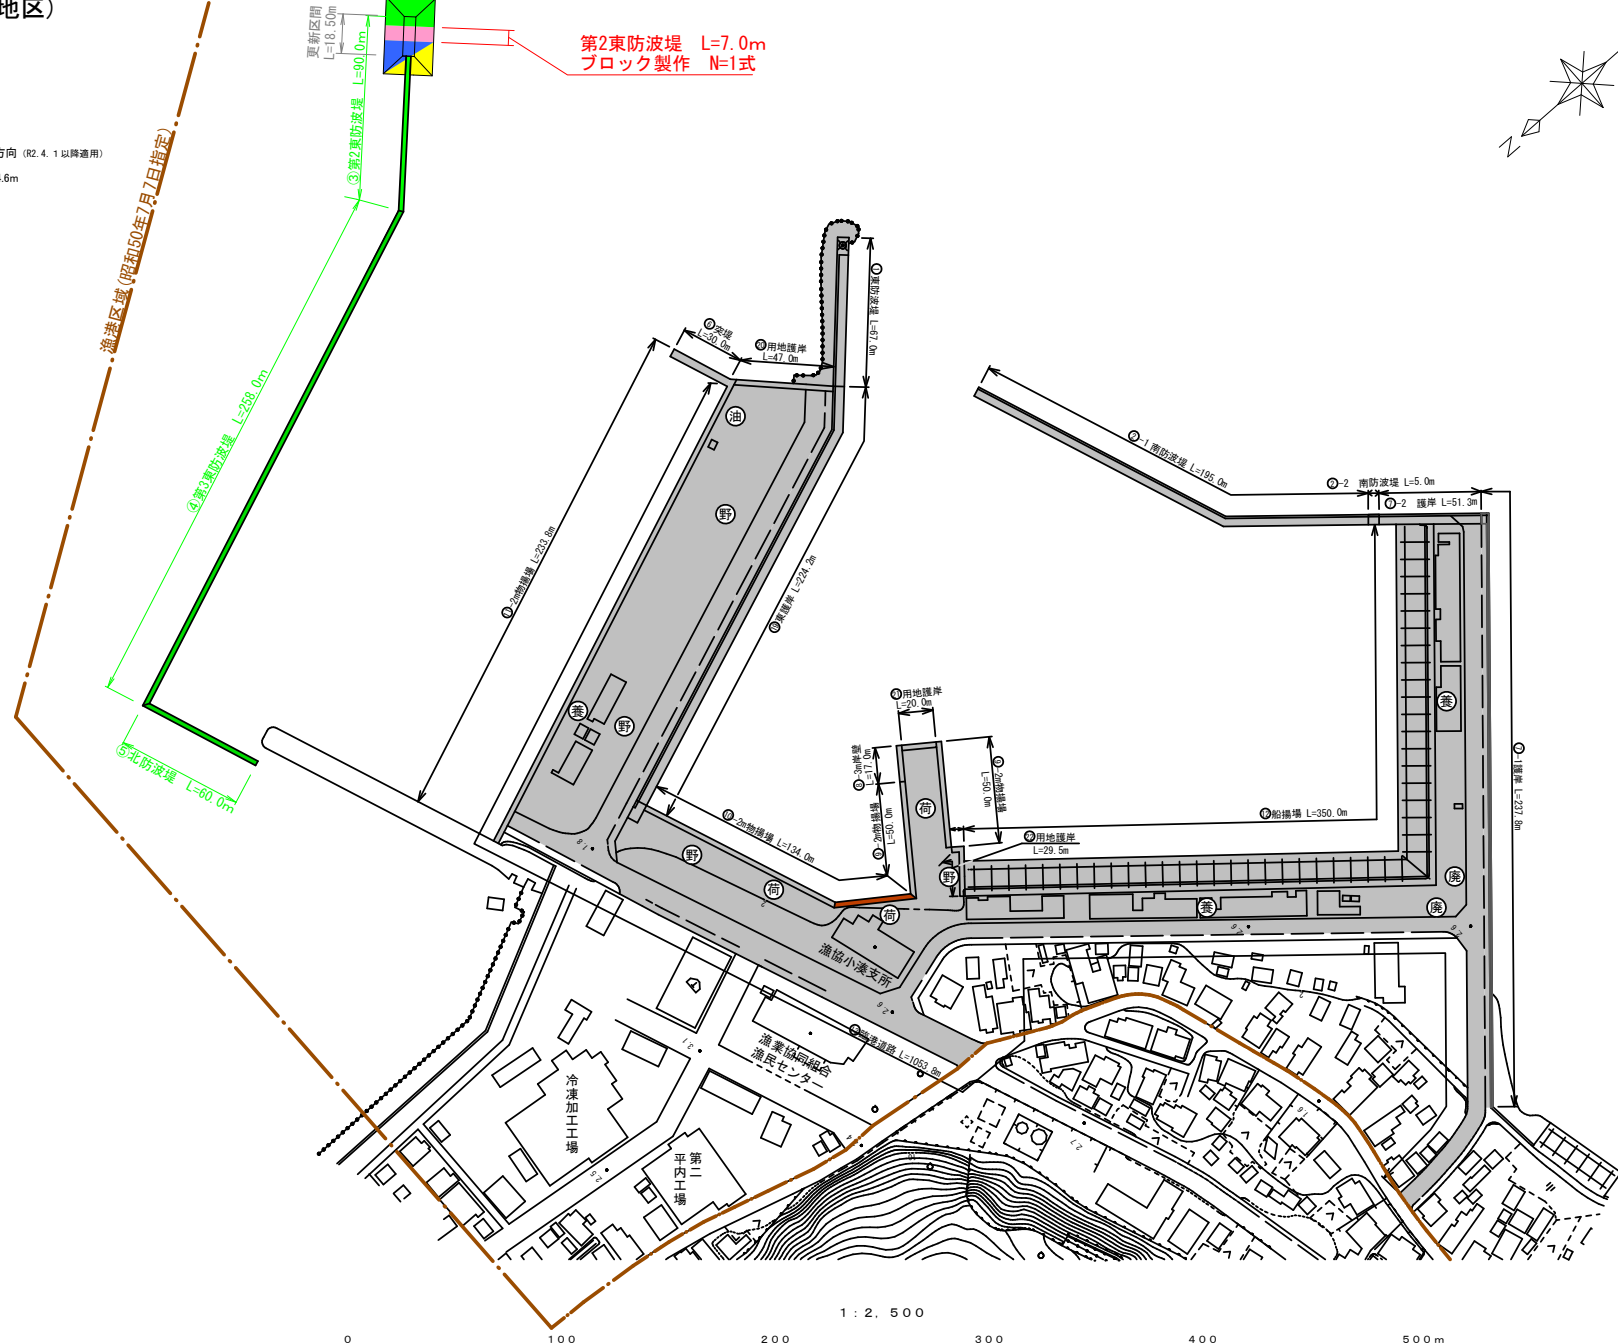

1 : 2,500

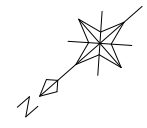

位置図

漁港区域図

風向・風速図

潮位図

H30見直し	
H. H. W. L.	+1.564
H. W. L.	+0.864
M. S. L.	+0.391
T. P.	+0.250
D. L.	±0.000
L. W. L.	-0.090

凡 例


- 第1次～4次計画施行 (H14～R3)
- 第5次計画施行 (R4～R5)
- 第5次計画施行 (R6)
- 令和7年度施行
- 令和8年度要求
- 令和9年度以降の計画
- その他事業 (R7まで施行)
- その他事業 (R8以降)

東青地区水産物供給基盤機能保全事業

清水川漁港（清水川地区）事業計画平面図

漁港番号	種 別	所 管	事業主体	管 理 者	施 行 場 所
1220140	第 2 種	本 土	青 森 県	青 森 県	青森県東津軽郡平内町大字清水川字大川添、字和山

(清水川地区)

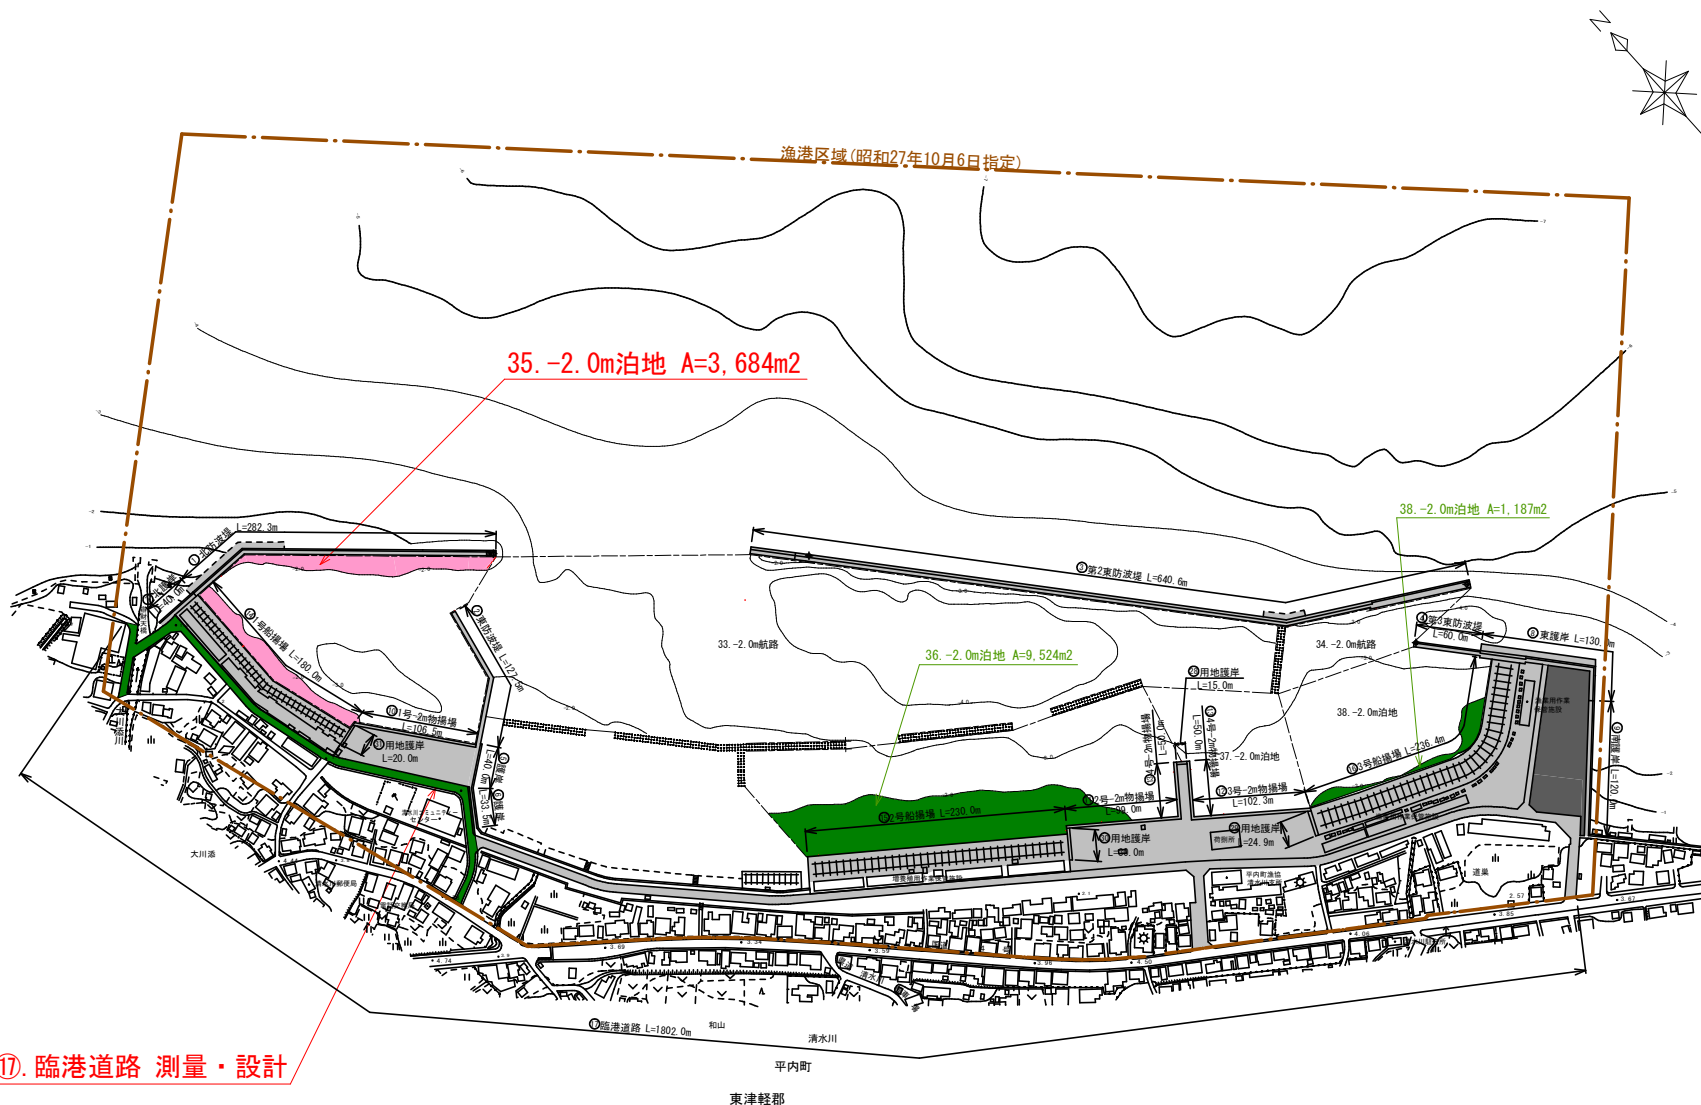

⑰. 臨港道路 測量・設計

位置図

漁港区域図

1:100,000

風向・風速図

潮位図


H.H.W.L.	+1.537
H.W.L.	+0.837
M.S.L.	+0.397
T.P.	+0.162
D.L.	±0.000
L.W.L.	-0.054

凡 例

- 第1～4次計画施行(H14～R3)
- 第5次計画施行(R4～R5)
- 第5次計画施行(R6)
- 令和7年度施行
- 令和8年度要求
- 令和9年度以降施行予定
- その他事業(R7まで施行)
- その他事業(R8以降)

野辺地地区水産生産基盤整備事業
野辺地漁港事業計画平面図

漁港番号	種別	所管	事業主体	管理者	施行場所
1220150	第2種	本土	青森県	青森県	青森県上北郡野辺地町大字野辺地, 米内沢, 田名部道

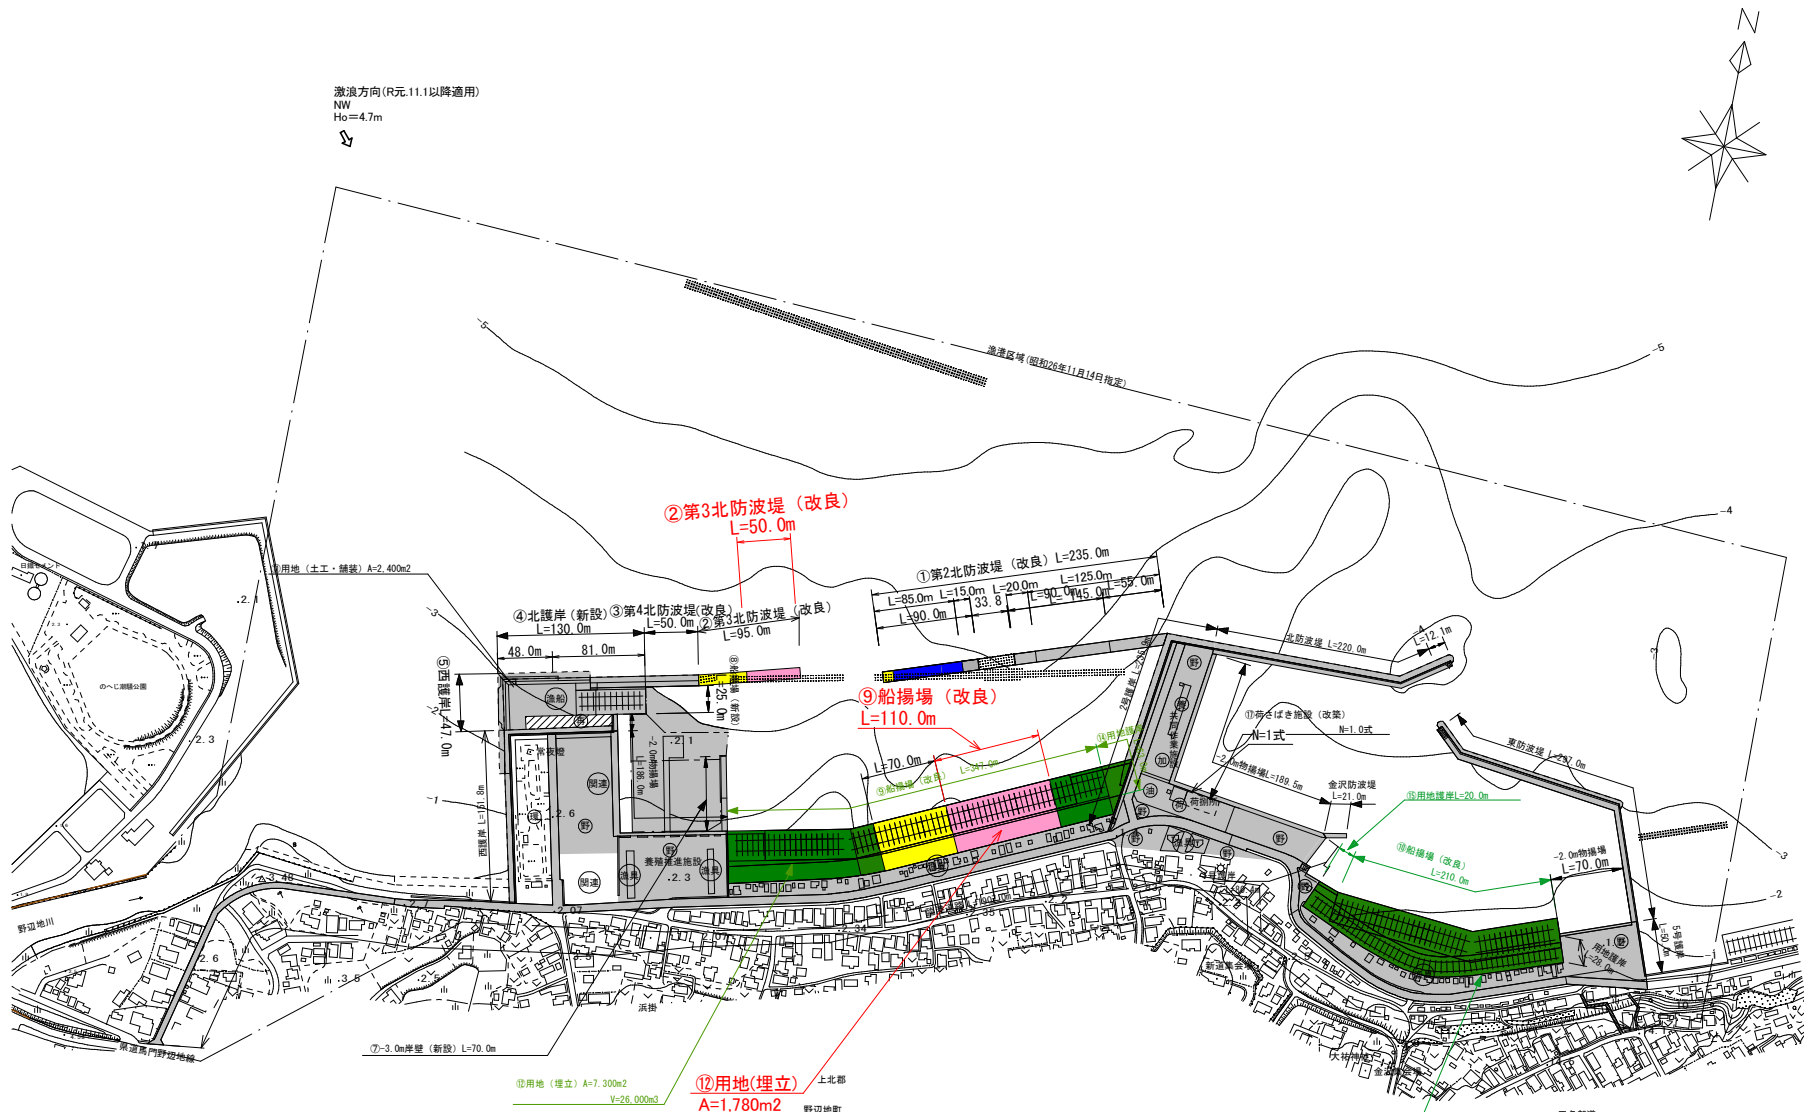


激浪方向(R元11.1以降適用)
NW
Ho=4.7m




位置図



漁港区域図

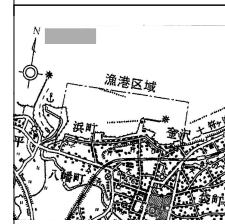

風向・風速図

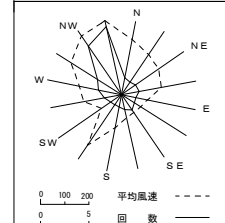

潮位図

H. H. W. L.	+1.564
H. W. L.	+0.864
M. S. L.	+0.391
T. P.	+0.250
D. L.	±0.000
L. W. L.	-0.090

凡例


- 第1~4次計画施工(H14~R3)
- 第5次計画施工(R4~R5)
- 第5次計画施工(R6)
- 令和7年度施工
- 令和8年度要求
- 令和9年度以降施工予定
- その他事業(R7まで施工)
- その他事業(R8以降)

1:5,000



昭和49年 月 測量
平成20年 3月 修正

陸奥湾地区 水産環境整備事業

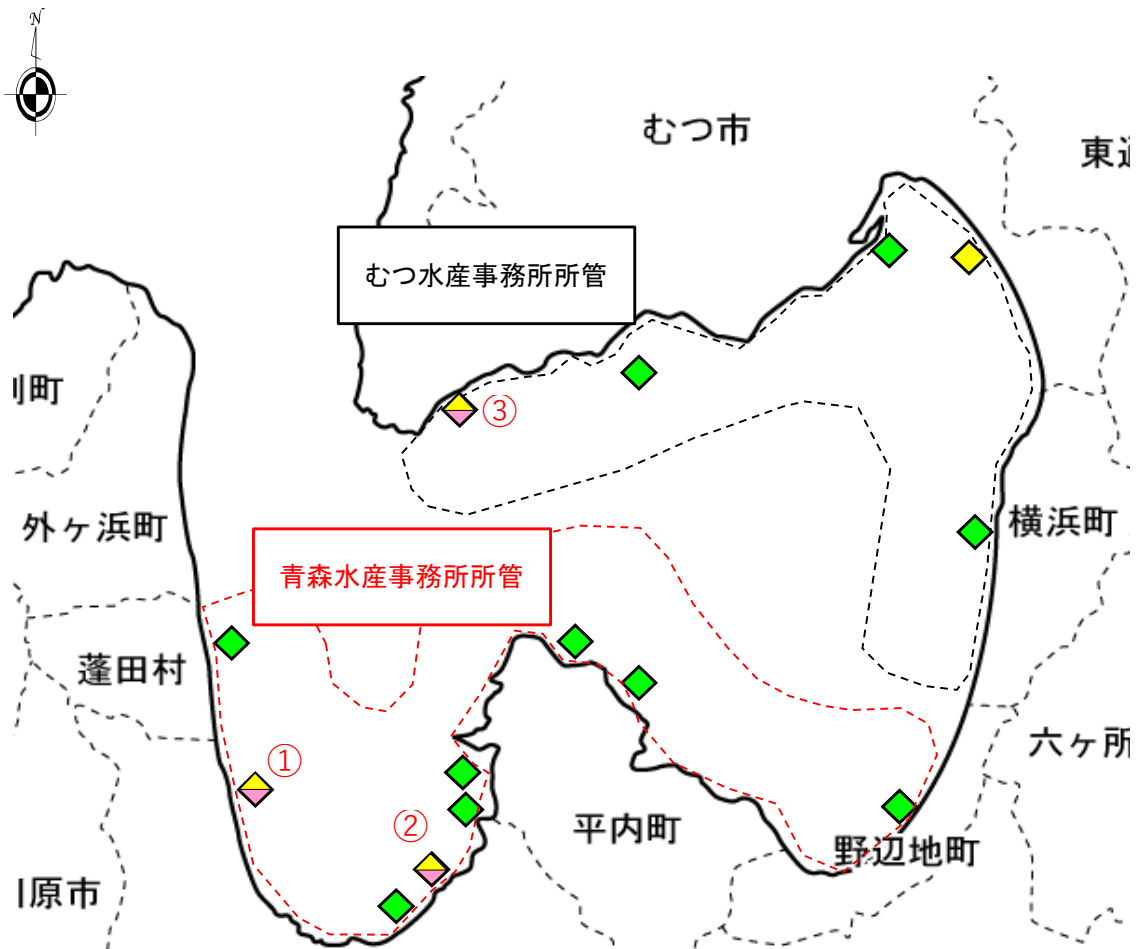

事業実施期間: 令和7～14年
令和8年度

①	後潟工区(藻場) 0.30ha
②	久栗坂工区(藻場) 0.42ha
③	脇野沢工区(藻場) 1.84ha


令和9年度以降
 増殖場46.1ha

[各工区の着色区分]	
○	魚礁
◇	増殖場(藻場・育成場)
[各工区の着色区分]	
■ (grey)	令和6年度までに完成
■ (yellow)	令和7年度までに完成
■ (pink)	令和8年度に施工予定
■ (green)	令和9年度以降に施工予定


青森県津軽海峡地区 水産環境整備事業



海峡西部漁場
青森水産事務所所管

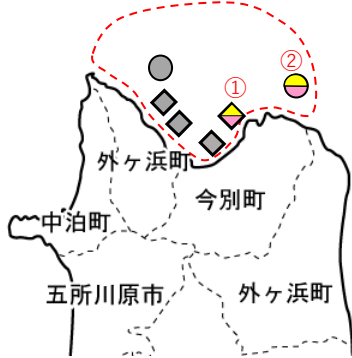

海峡東部漁場
むつ水産事務所所管

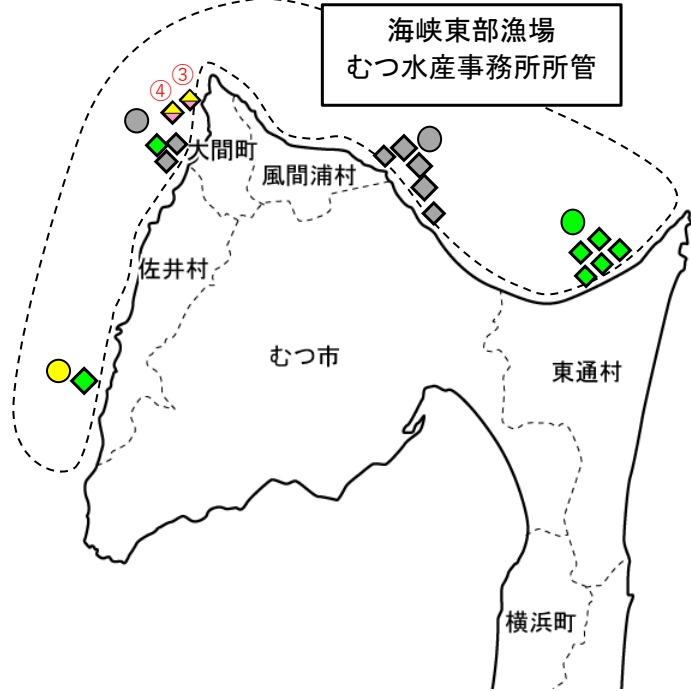

事業実施期間: 令和2~11年
令和8年度

①	今別第2工区(育成場) 0.27ha
②	西部魚礁第2工区(魚礁) 6,045空m ³
③	大間第1工区(藻場) 0.23ha
④	大間第2工区(育成場) 0.40ha

令和9年度以降
増殖場4.76ha、魚礁7,282空m³

[各工区の着色区分]	
○	魚礁
◇	増殖場(藻場・育成場)
[各工区の着色区分]	
■ (Gray)	令和6年度までに完成
■ (Yellow)	令和7年度までに完成
■ (Pink)	令和8年度に施工予定
■ (Green)	令和9年度以降に施工予定