


三八地区水産物供給基盤機能保全事業

三沢漁港計画平面図

漁港番号	種別	所管	事業主体	管理者	施行場所
1230050	第3種	本土	青森県	青森県	青森県三沢市港町


位置図

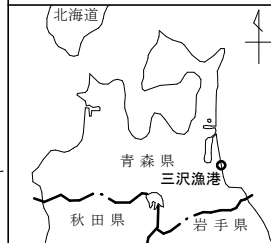

漁港区域図



風向・風速図

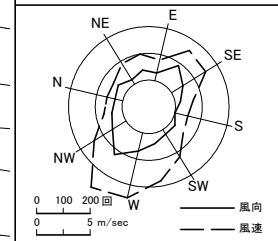

潮位図



	新	旧
H. H. W. L.	+2.520	(+2.591)
H. W. L.	+1.483	(+1.452)
M. S. L.	+0.848	(+0.852)
T. P.	+0.700	(+0.771)
L. W. L.	+0.023	(+0.033)
D. L.	±0.000	(±0.000)

H30見直し

凡例

- 令和6年度迄施工済み箇所
- 令和7年度施工箇所
- 令和7年度国庫債務負担行為施工箇所
- 令和8年度施工箇所
- 令和9年度以降計画
- 他事業





平成 年 月 日 測量

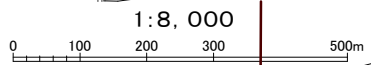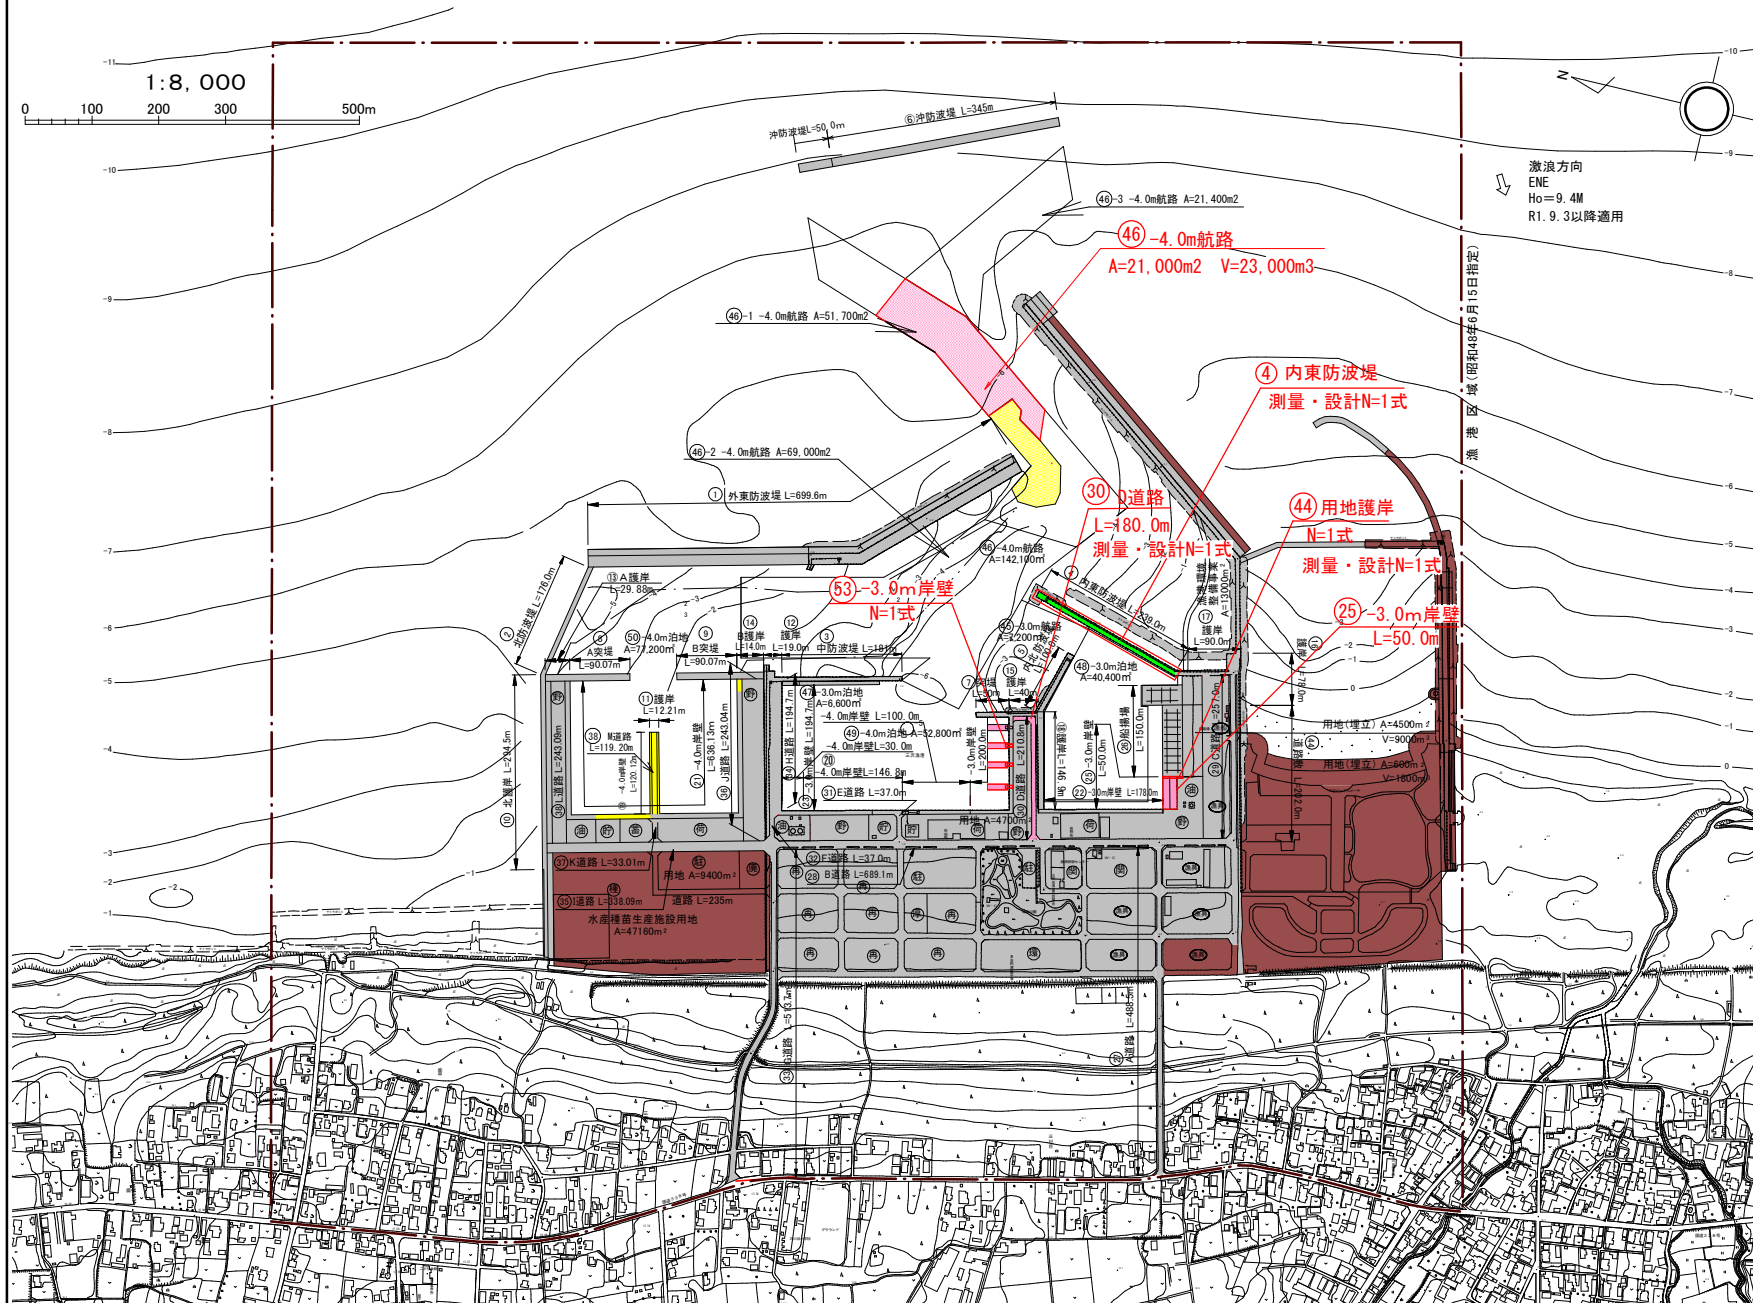

波浪方向  
ENE  
Ho=9.4M  
R1.9.3以降適用

漁港区域(昭和46年6月15日指定)

三八地区水産物供給基盤機能保全事業	漁港番号	種別	所管	事業主体	管理者	施行場所
八戸漁港(小中野地区、館鼻地区)計画平面図	1230010	特定第3種	本土	青森県	青森県	(小中野地区) 八戸市大字小中野 (館鼻地区) 八戸市大字湊町

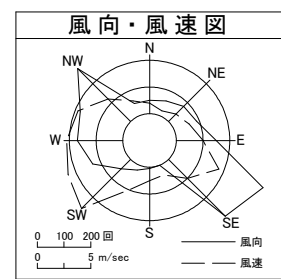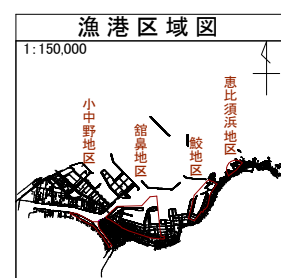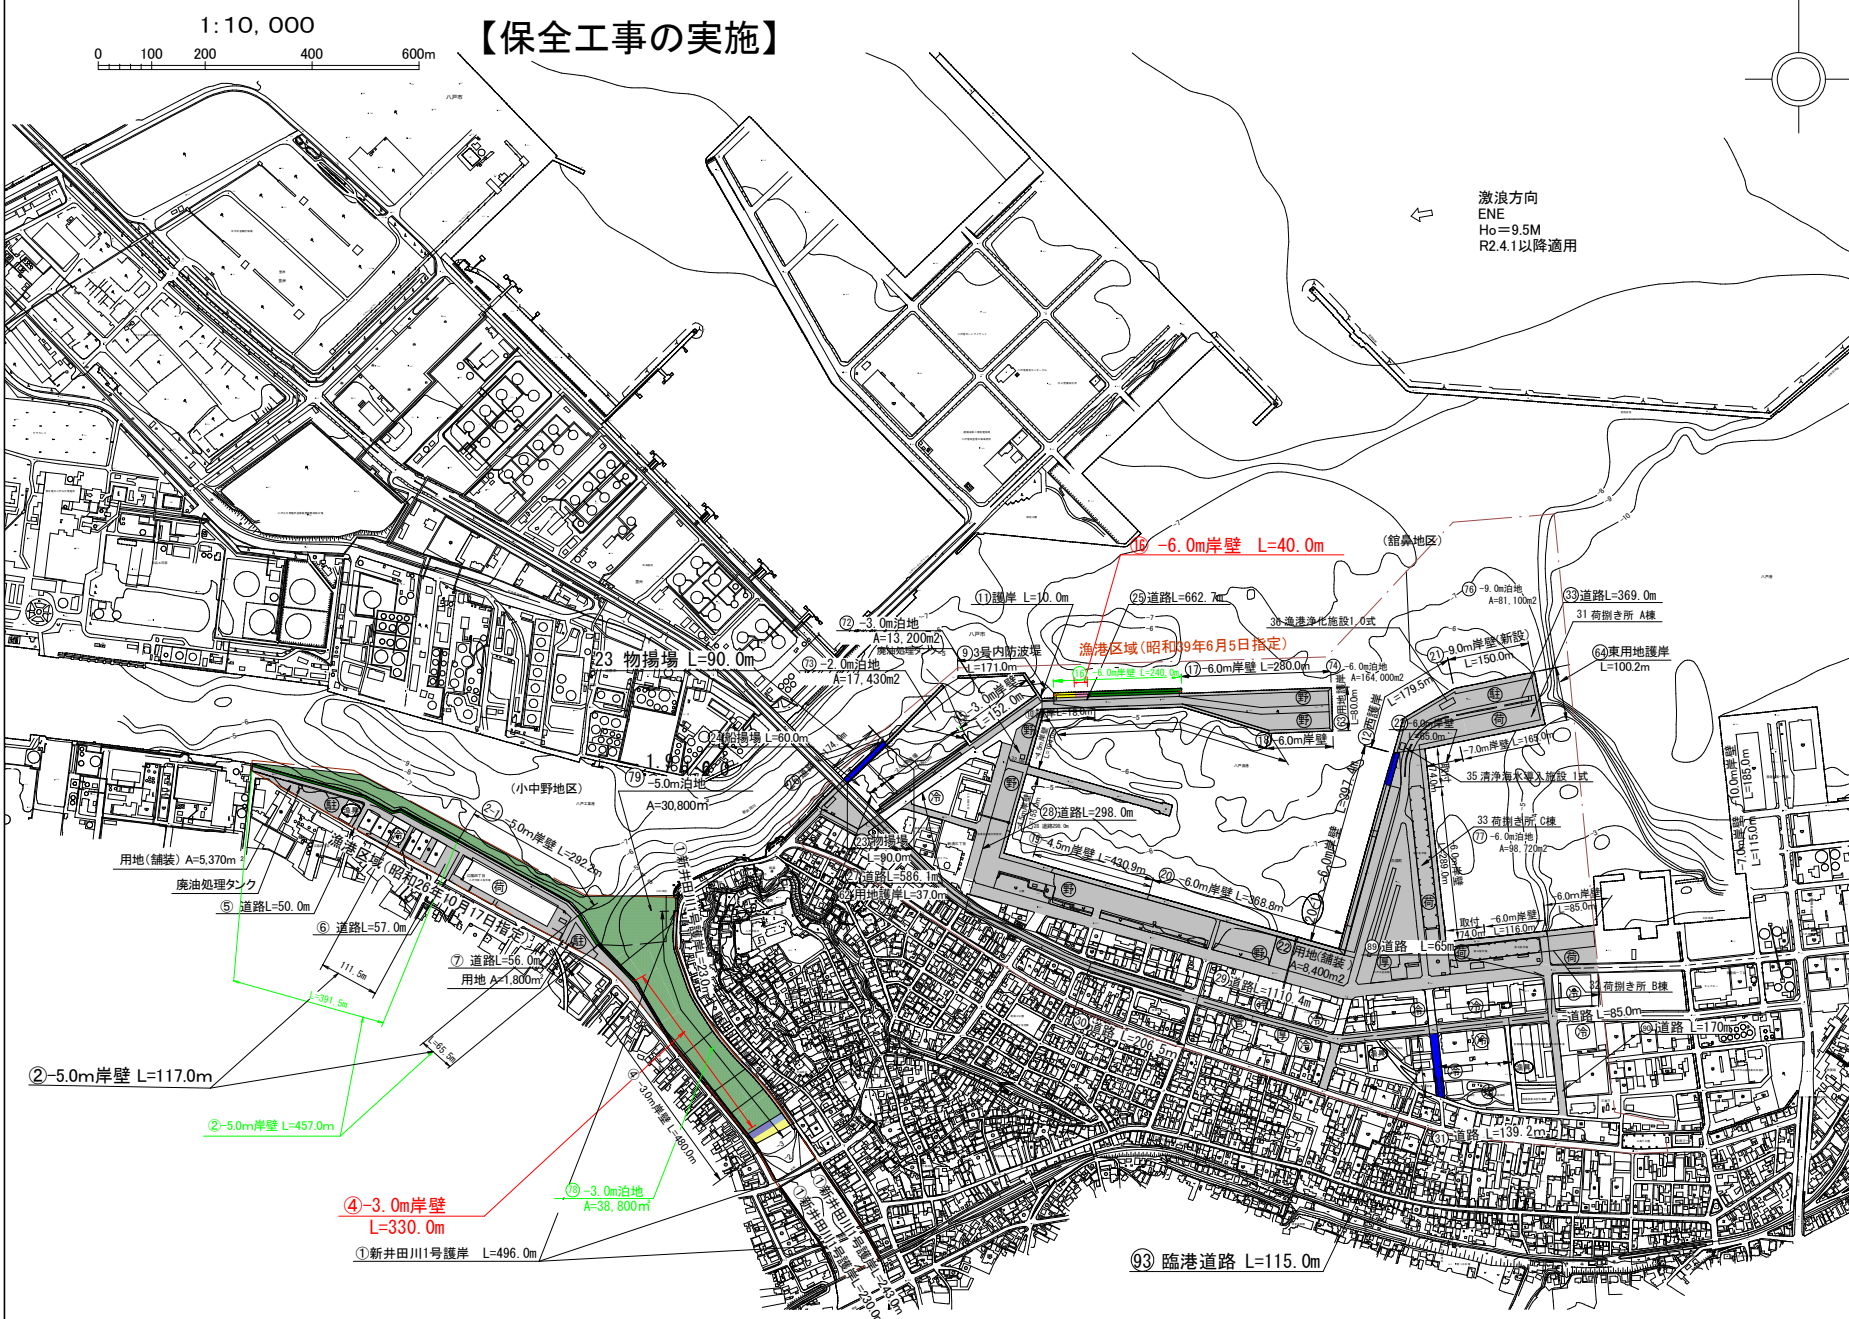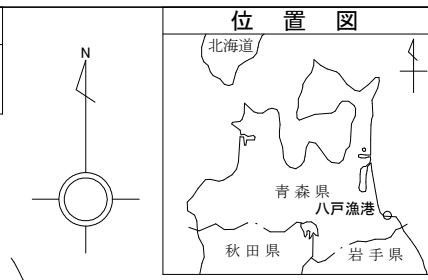


新		旧
H. H. W. L.	+2.520	(+2.591)
H. W. L.	+1.483	(+1.452)
M. S. L.	+0.848	(+0.852)
T. P.	+0.700	(+0.771)
L. W. L.	+0.023	(+0.033)
D. L.	+0.000	(±0.000)
H30見直 L		

- 凡例
- 第1~4次計画施工 (H14~R3)
  - 第5次計画施工 (R4~R5)
  - 第5次計画施工 (R6)
  - 令和7年度施行
  - 令和8年度要求
  - 令和9年度以降施行予定
  - その他事業 (R7まで施行)
  - その他事業 (R8以降)



八戸南浜地区水産物供給基盤機能保全事業  
八戸南浜漁港（白浜地区）計画平面図


漁港番号	種別	所管	業務主体	管理者	施工場所
1210580	第1種	本土	八戸市	八戸市	青森県八戸市大字鮫町字館越

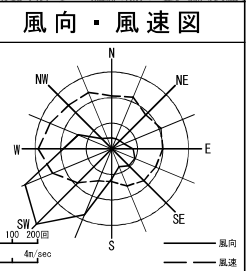




潮位図

	新	旧
H. H. W. L.	+2.520	(+2.591)
H. W. L.	+1.483	(+1.452)
M. S. L.	+0.848	(+0.852)
T. P.	+0.700	(+0.771)
L. W. L.	+0.023	(+0.033)
D. L.	±0.000	(±0.000)

- 凡例
- 第1～5次計画施行(H14～R5)
  - 第5次計画施行(R6)
  - 令和7年度施行
  - 令和8年度要求
  - 令和9年度以降施行予定
  - その他事業(R7まで施行)
  - その他事業(R8以降)

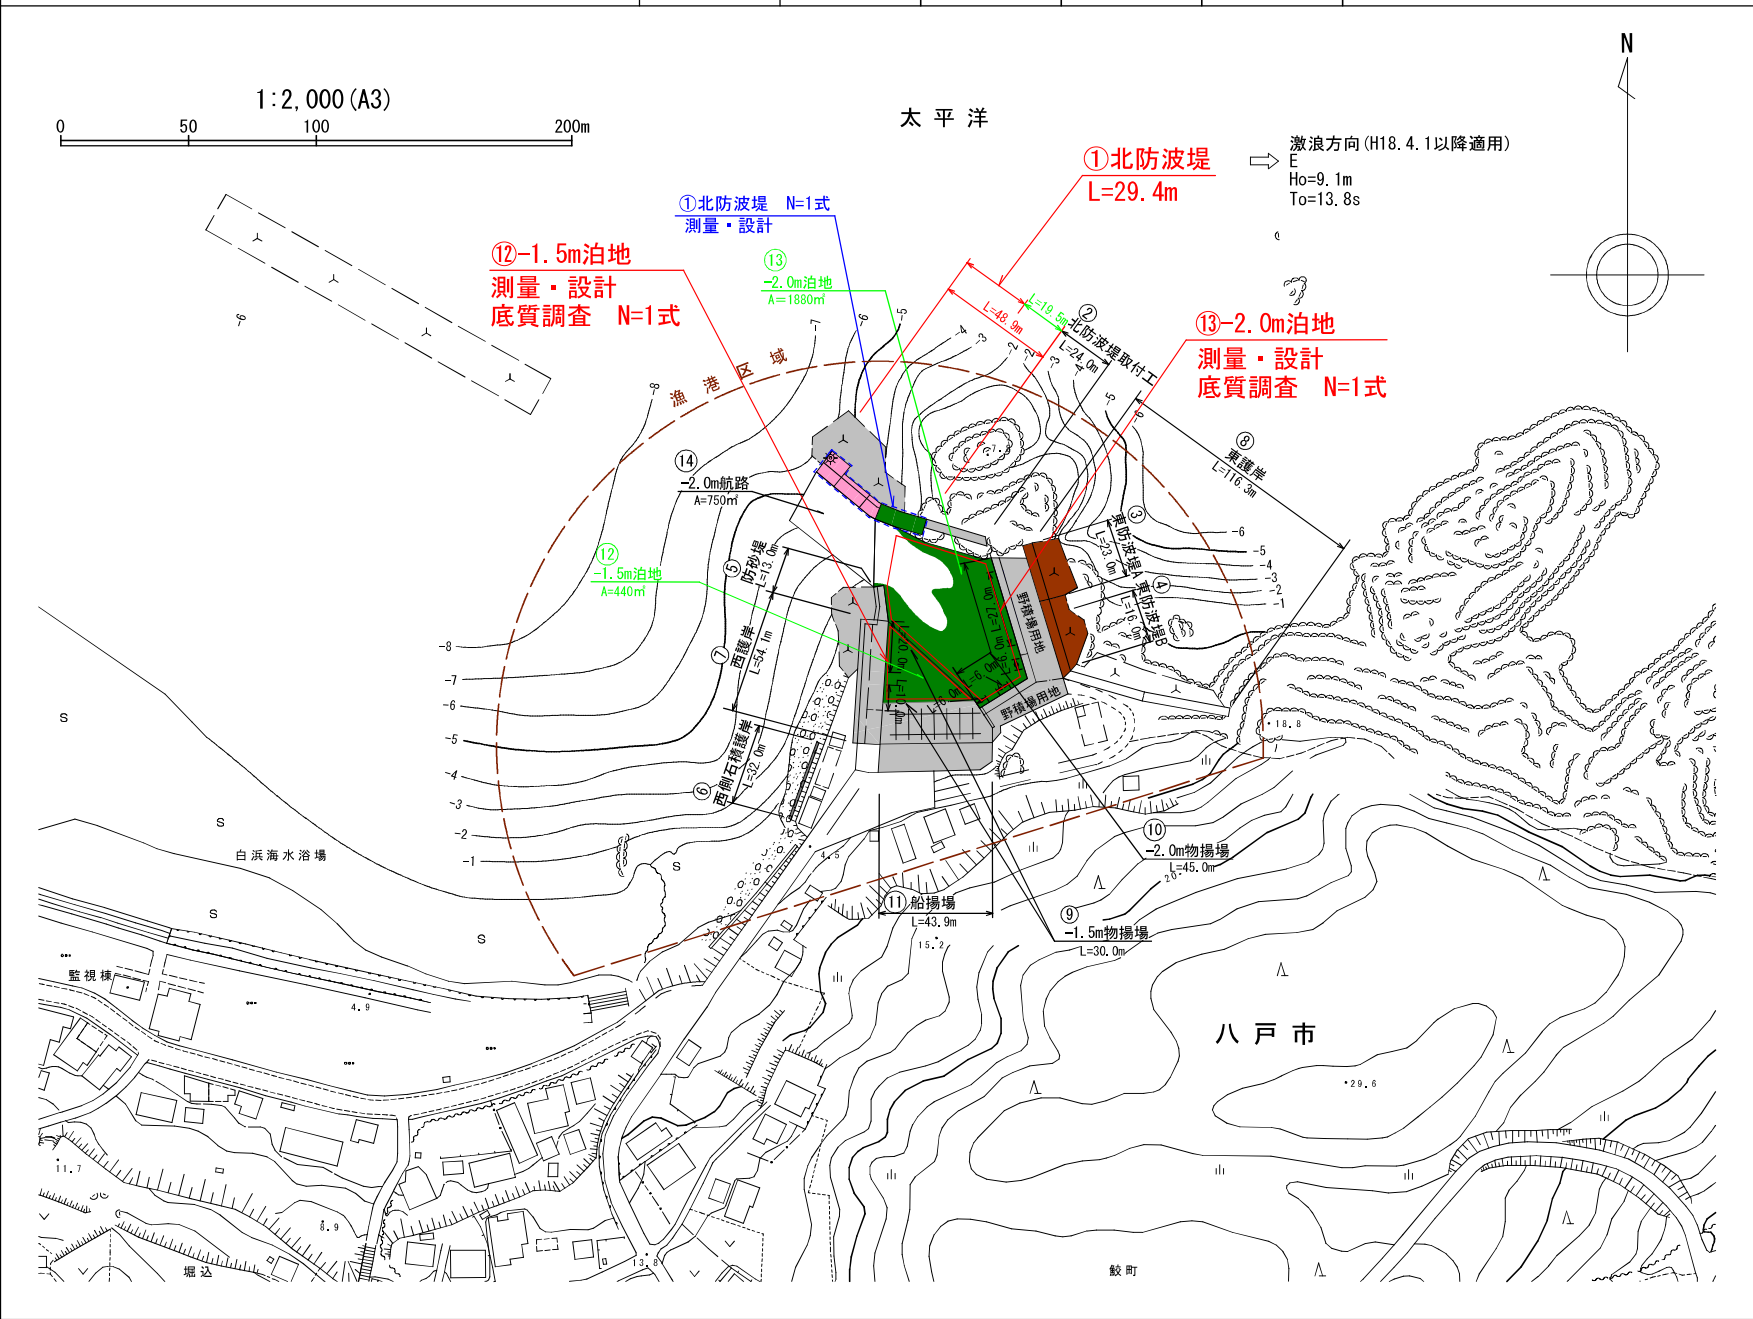

八戸南浜地区水産物供給基盤機能保全事業 八戸南浜漁港（種差・法師浜地区）計画平面図	漁港番号	種 別	所 管	業務主体	管理者	施 工 場 所	位置図
	1210580	第 1 種	本 土	八 戸 市	八 戸 市	青森県八戸市大字鮫町字遙望石、字海端	

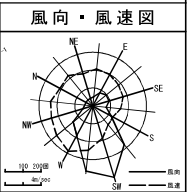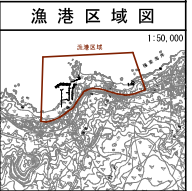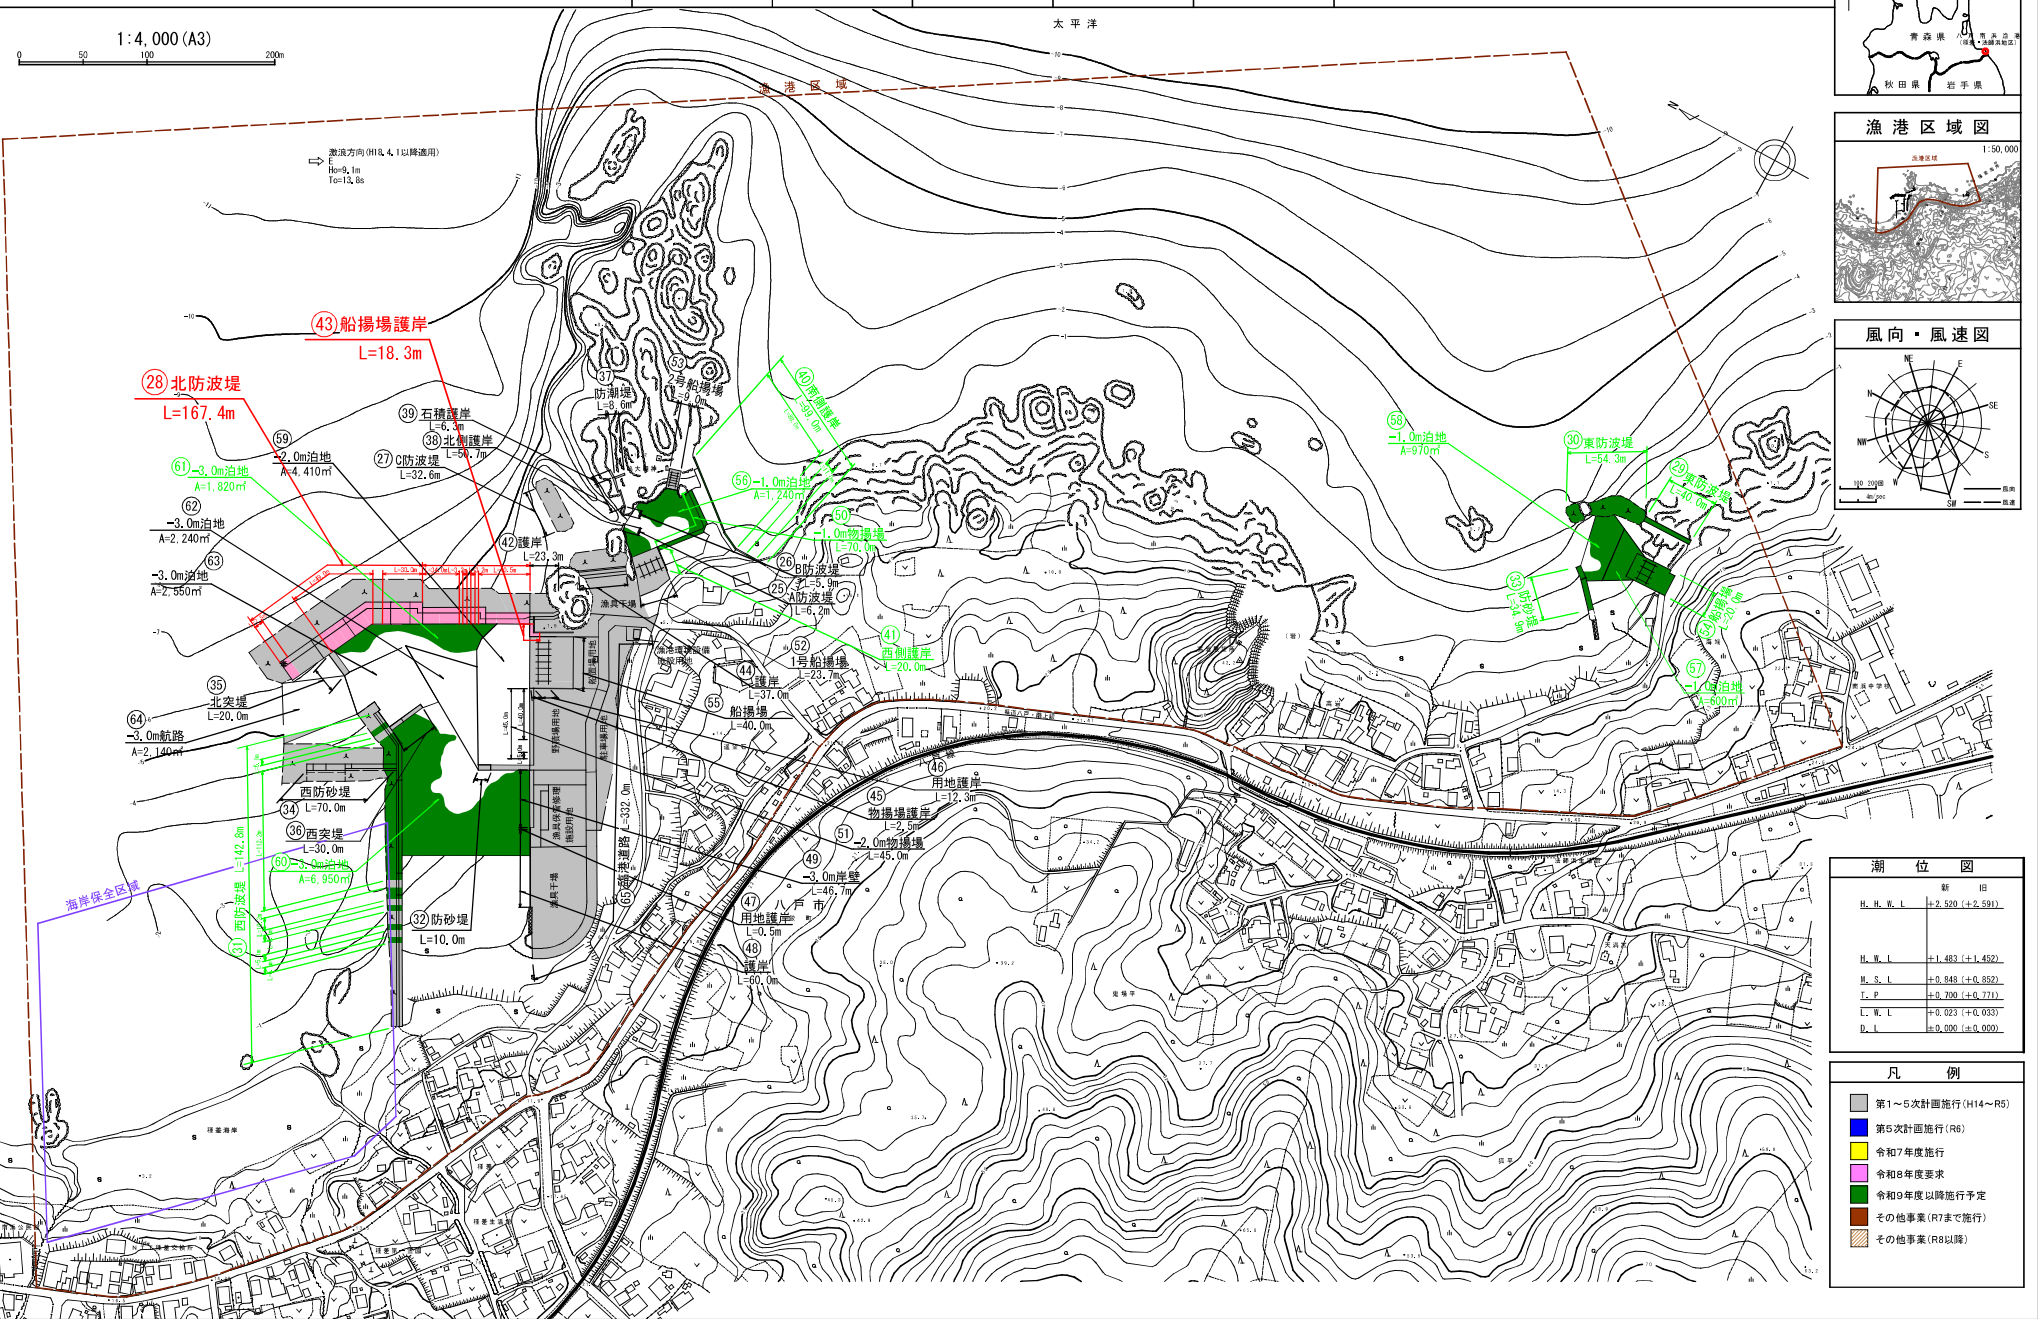


潮位図

	新 旧
H. H. W. L.	±2.520 (+2.591)
H. S. L.	±1.483 (+1.452)
M. S. L.	±0.848 (+0.852)
T. P.	±0.406 (+0.711)
L. W. L.	±0.023 (+0.033)
D. L.	±0.000 (+0.000)

凡 例

■	第1～5次計画施行 (H14～R5)
■	第5次計画施行 (R6)
■	令和7年度施行
■	令和8年度要求
■	令和9年度以降施行予定
■	その他事業 (R7まで施行)
■	その他事業 (R8以降)

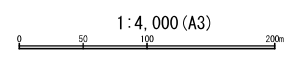


潮流方向 (H14.4.1以降適用)  
H: 9.1m  
T: 14.6m

太平洋

漁港区域




海岸保全区域

八戸南浜地区水産物供給基盤機能保全事業 八戸南浜漁港（金浜地区）計画平面図	漁港番号	種 別	所 管	業務主体	管理者	施 工 場 所	位 置 図
	1210580	第 1 種	本 土	八 戸 市	八 戸 市	青森県八戸市大字金浜字塩竈	

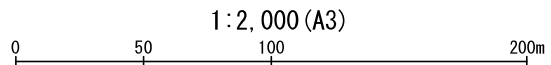

太平洋

激浪方向 (H18.4.1以降適用)  
E  
Ho=9.1m  
To=13.8s

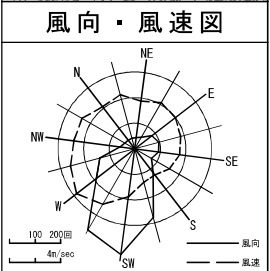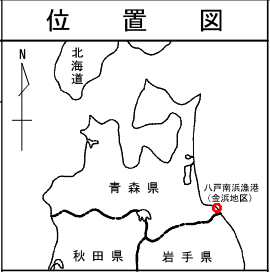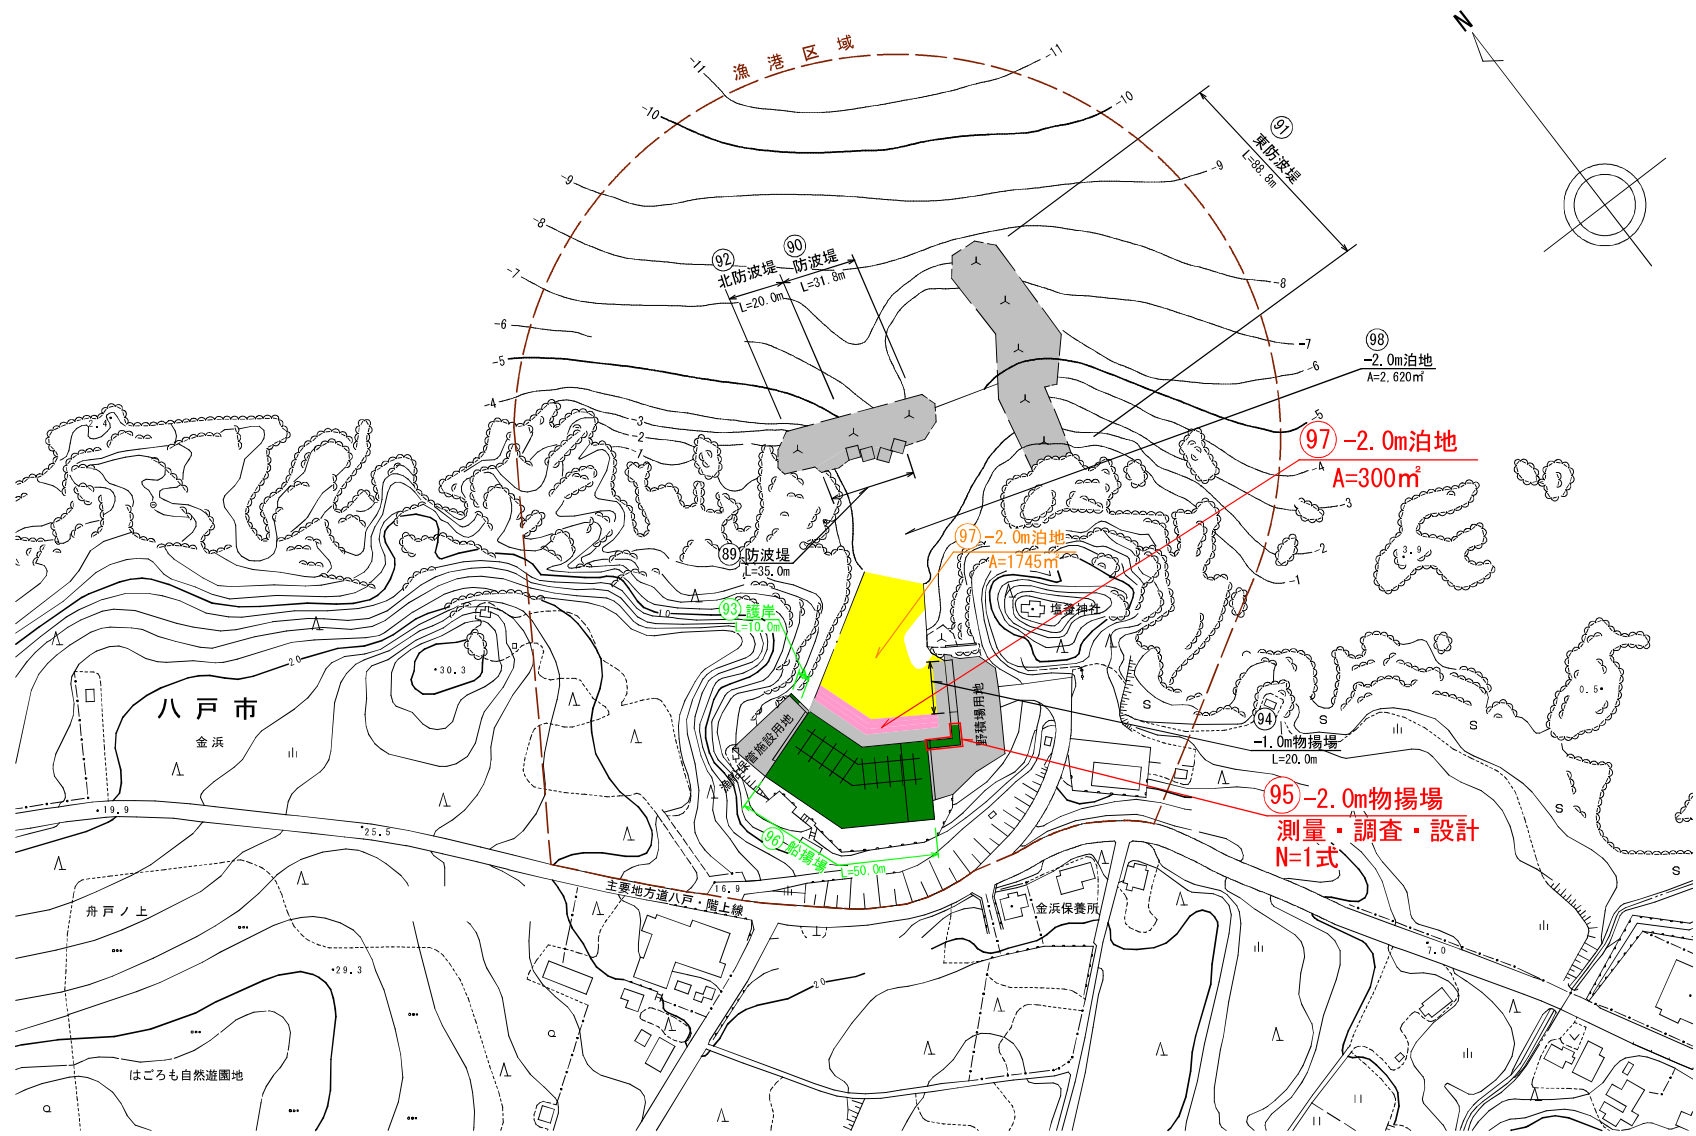


潮 位 図

	新	旧
H. H. W. L.	+2.520 (+2.591)	
H. W. L.	+1.483 (+1.452)	
M. S. L.	+0.848 (+0.852)	
T. P.	+0.700 (+0.771)	
L. W. L.	+0.023 (+0.033)	
D. L.	±0.000 (±0.000)	

- 凡 例
- 第1~5次計画施行 (H14~R5)
  - 第5次計画施行 (R6)
  - 令和7年度施行
  - 令和8年度要求
  - 令和9年度以降施行予定
  - その他事業 (R7まで施行)
  - その他事業 (R8以降)

# 青森県太平洋地区 水産環境整備事業

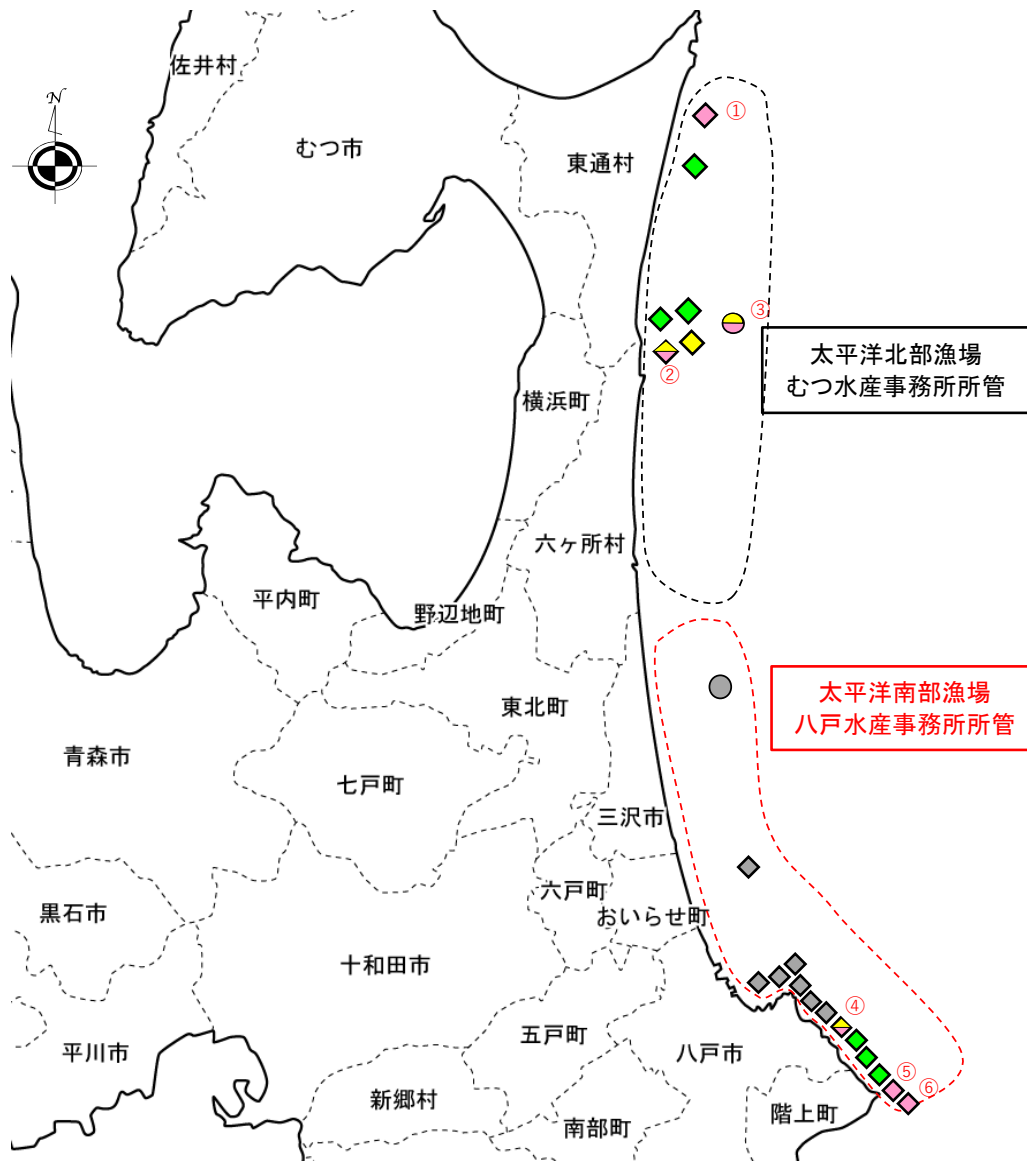

事業実施期間: 令和3～10年

令和8年度

①	尻屋工区(藻場) 0.07ha
②	泊第1工区(藻場) 0.30ha
③	白糖魚礁工区(魚礁) 4,059空m <sup>3</sup>
④	金浜工区(藻場) 0.10ha
⑤	道仏工区(藻場) 0.50ha
⑥	小舟渡工区(藻場) 0.37ha

令和8年度以降

増殖場8.48ha、魚礁17,776.4空m<sup>3</sup>

[各工区の着色区分]

○	魚礁
◇	増殖場(藻場・育成場)
[各工区の着色区分]	
■ (Gray)	令和6年度までに完成
■ (Yellow)	令和7年度までに完成
■ (Pink)	令和8年度に施工予定
■ (Green)	令和9年度以降に施工予定