



黒崎地区 漁村整備事業 平面図	漁港番号	種別	所管	事業主体	漁港管理者	施工場所
	1210015	第1種	本土	深浦町	深浦町	青森県西津軽郡深浦町大字深浦字黒崎地内

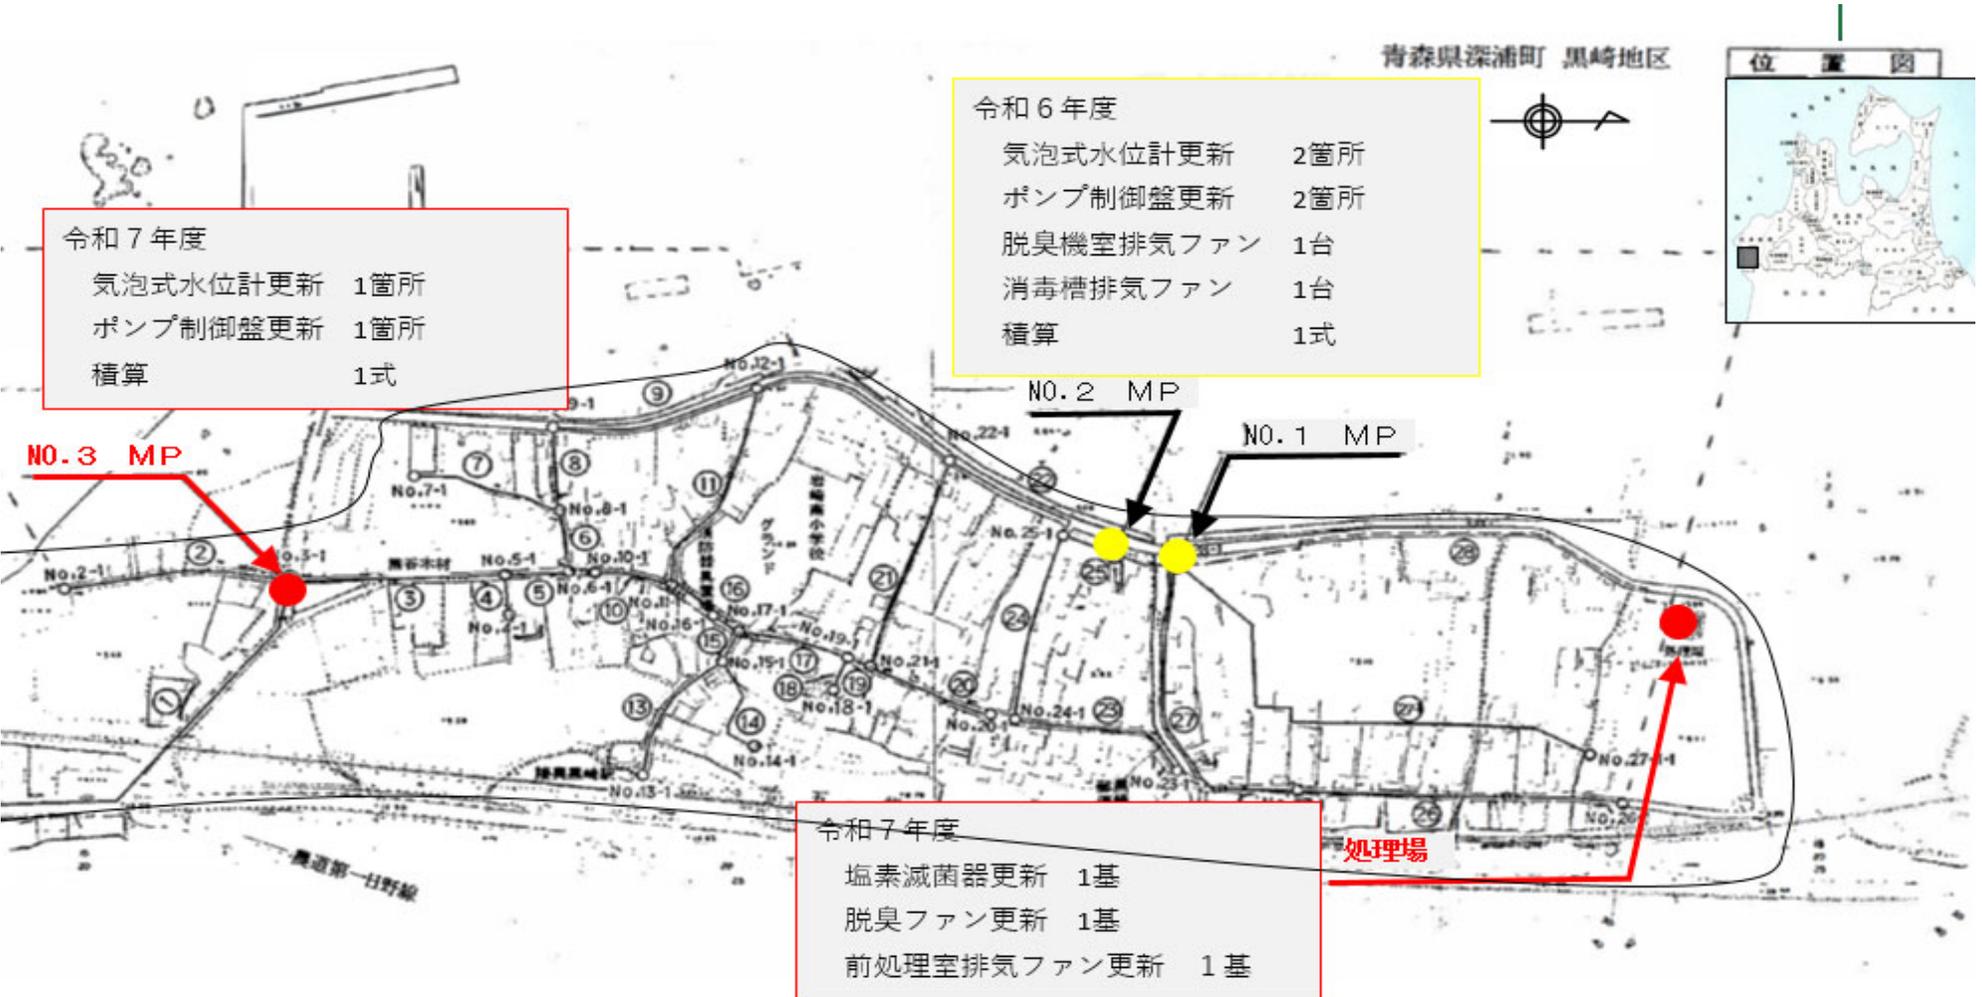

凡 例	
——	給水区域
■ (Yellow)	R6年度までの施行分
■ (Red)	R7年度実施分

黒崎地区 漁村整備事業 平面図

漁港番号	種別	所管	事業主体	漁港管理者	施工場所
1210015	第1種	本土	深浦町	深浦町	青森県西津軽郡深浦町大字深浦字黒崎地内

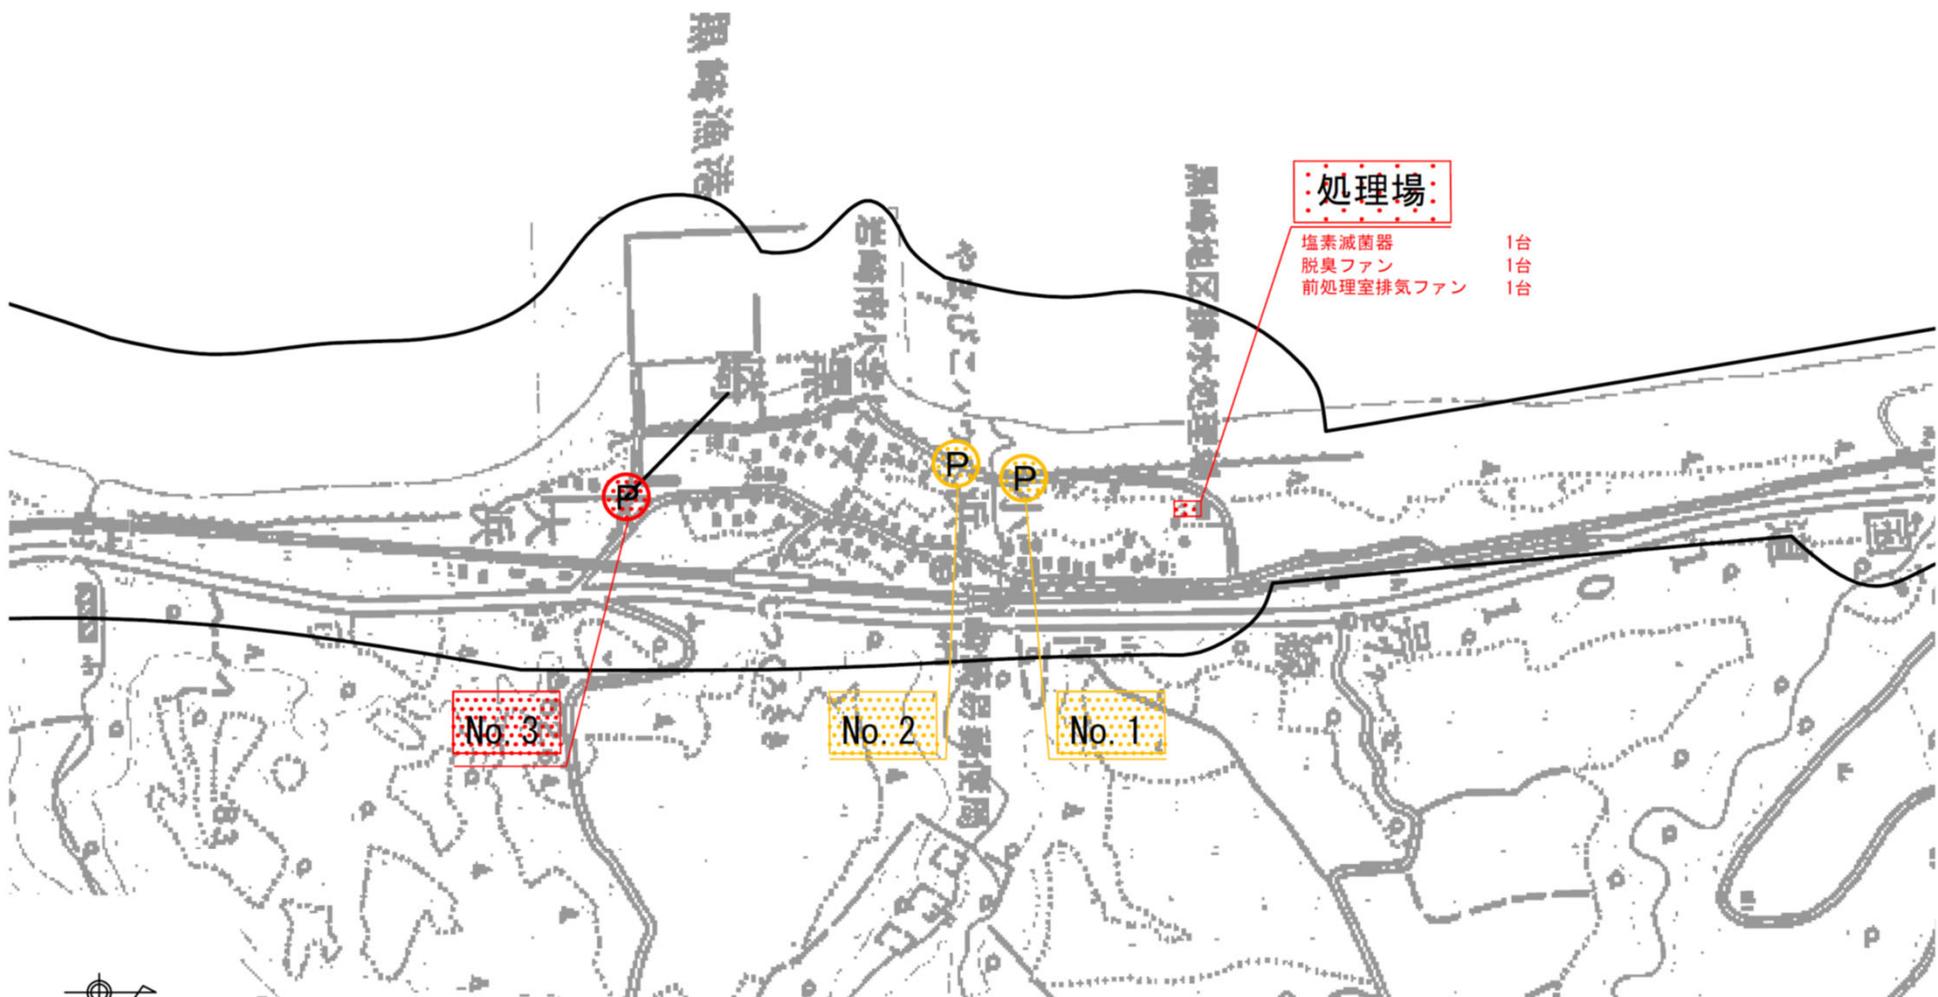

処理場

- 塩素滅菌器 1台
- 脱臭ファン 1台
- 前処理室排気ファン 1台

No. 3

No. 2

No. 1

【マンホールポンプ設備 2箇所】

【マンホールポンプ設備 1箇所】

凡 例	
	給水区域
	令和6年度までの施工
	令和7年度施行分

西北地区水産物供給基盤機能保全事業


岩崎漁港(岩崎地区)事業計画平面図

漁港番号	種別	所管	事業主体	管理者	施行場所
1220010 (S.26.11.14指定)	第2種	本土	青森県	青森県	西津軽郡深浦町岩崎大字岩崎


位置図



漁港区域図

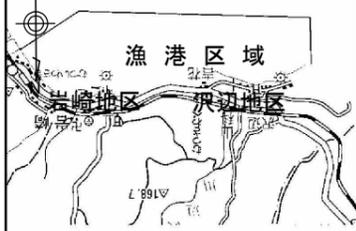

風向・風速図

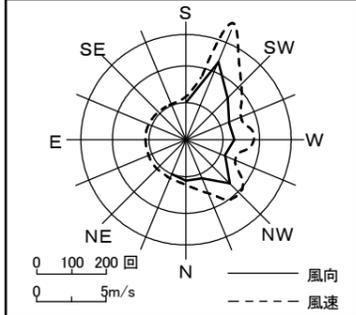

潮位図

H. H. W. L	+1.627
H. W. L	+0.440
M. S. L	+0.189
D. L	±0.000
L. W. L	-0.087
T. P.	-0.104


(H30見直し)

凡例

- 第1~3次計画(H14~R3)施工
- 第5次計画施工(R4)
- 第5次計画施工(R5)
- R6年度施工
- R7年度要求
- R8年度以降計画
- その他の事業(R6まで施工済)
- その他の事業(R7以降)


平成20年3月修正 昭和49年測量

[保全工事の実施]

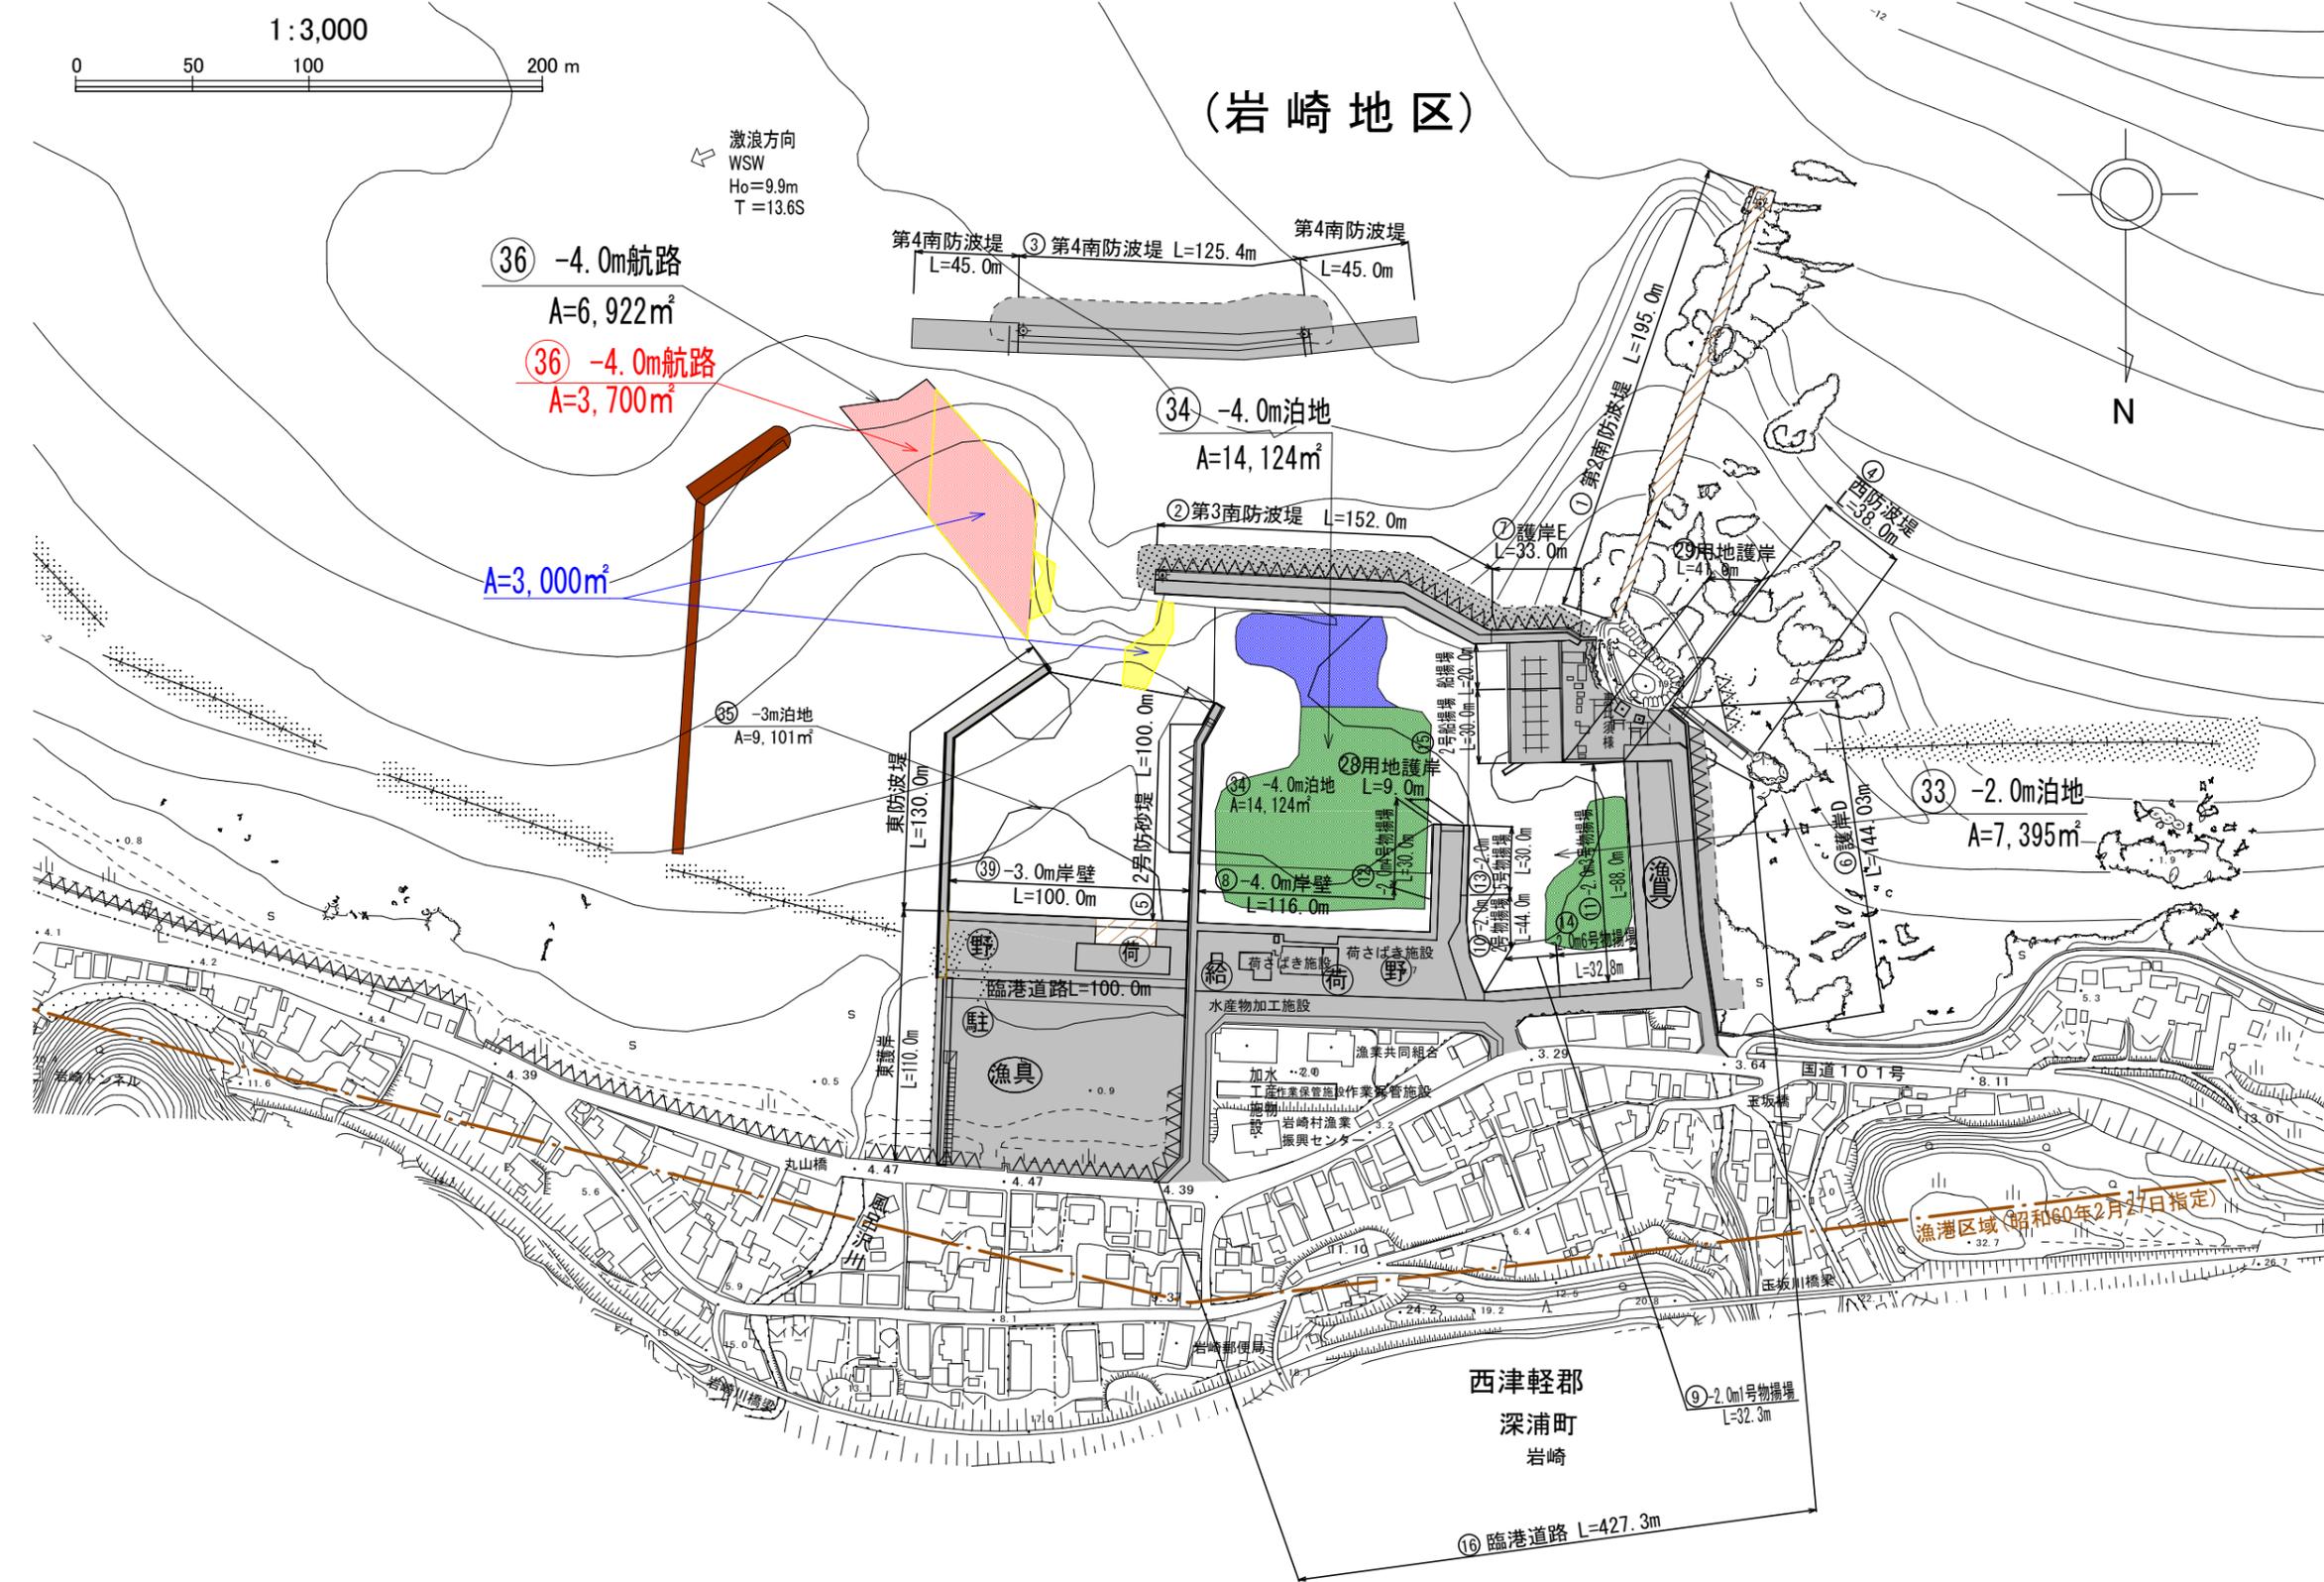



風合瀬地区 漁村整備事業 平面図

漁港番号	種別	所管	事業主体	漁港管理者	施工場所
1210070	第1種	本土	深浦町	深浦町	青森県西津軽郡深浦町大字晴山、風合瀬地内

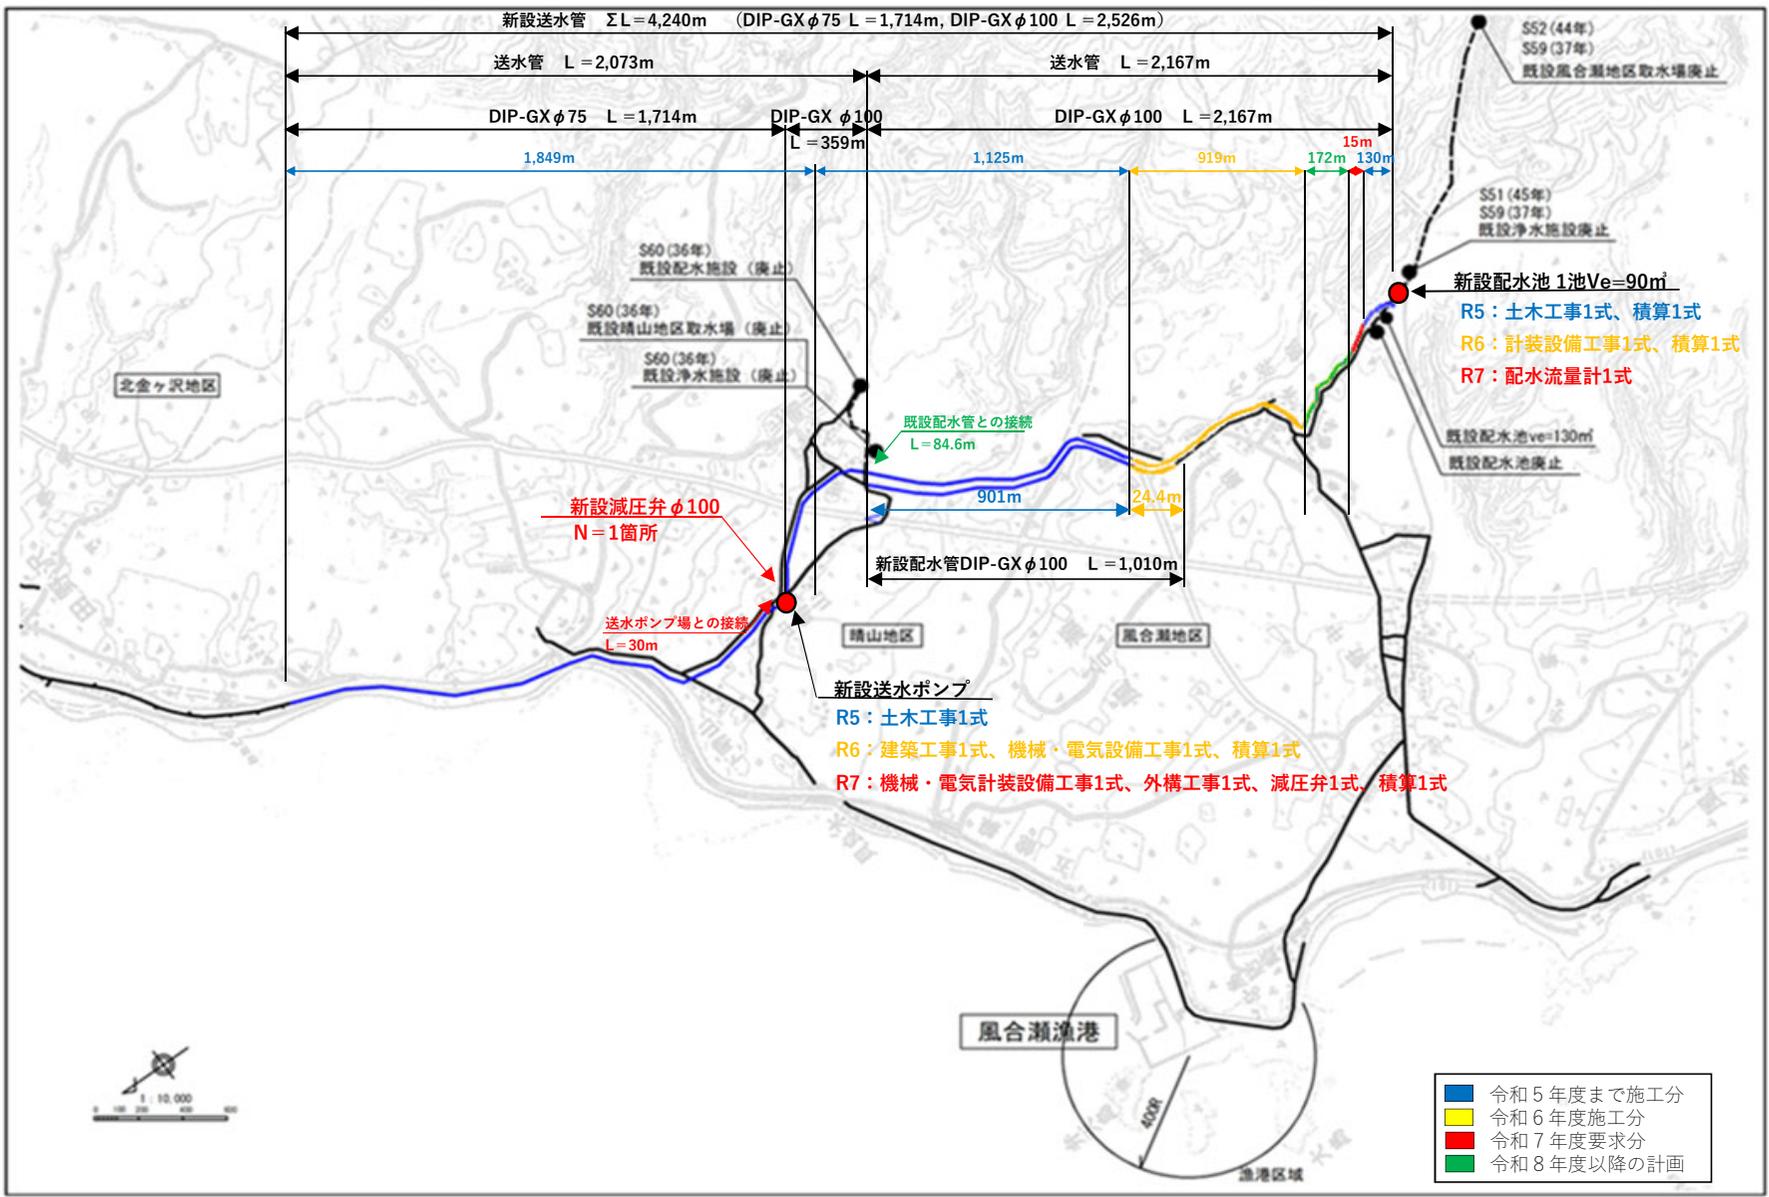

北金ヶ沢地区 漁村整備事業 平面図

漁港番号	種別	所管	事業主体	漁港管理者	施工場所
1220015	第2種	本土	深浦町	青森県	青森県西津軽郡深浦町大字北金ヶ沢地内

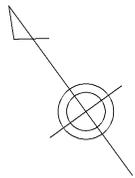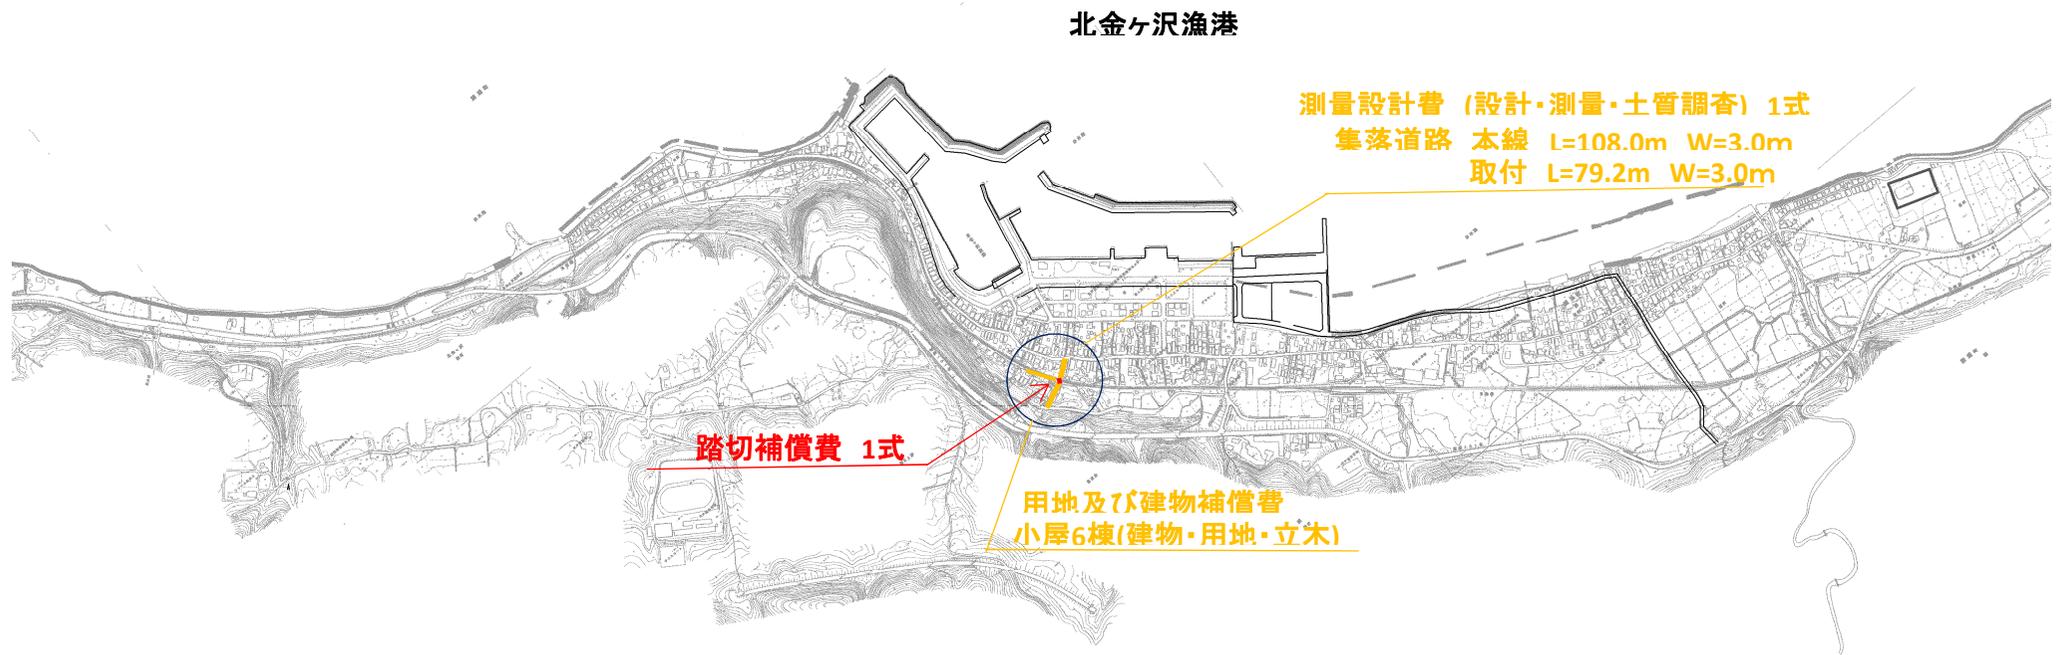

1 : 12,000



L2:津波到達時間 北金ヶ沢地区 15分

	令和5年度施工分
	令和6年度施工分
	令和7年度要求分

西北地区水産物供給基盤機能保全事業

鱈ヶ沢漁港(鱈ヶ沢地区)事業計画平面図

漁港番号	種別	所管	事業主体	管理者	施行場所
1230020 (S.26.07.10指定)	第3種	本土	青森県	青森県	西津軽郡鱈ヶ沢町大字本町


位置図



漁港区域図



風向・風速図

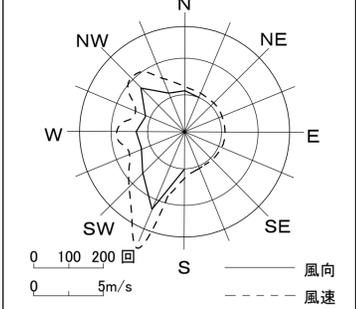

潮位図

H. H. W. L	+1.275
H. W. L	+0.445
M. S. L	+0.191
D. L	±0.000
L. W. L	-0.088
T. P	-0.138

水産土木設計積算資料 R2.4

凡例


- 第1~4次計画施行(H14~R3)
- 第5次計画施行(R4)
- 第5次計画施行(R5)
- 令和6年度施行
- 令和7年度要求
- 令和8年度以降施行予定
- その他事業(R6まで施行)
- その他事業(R7以降)

[保全工事の実施]


1:6,000



(鱈ヶ沢地区)

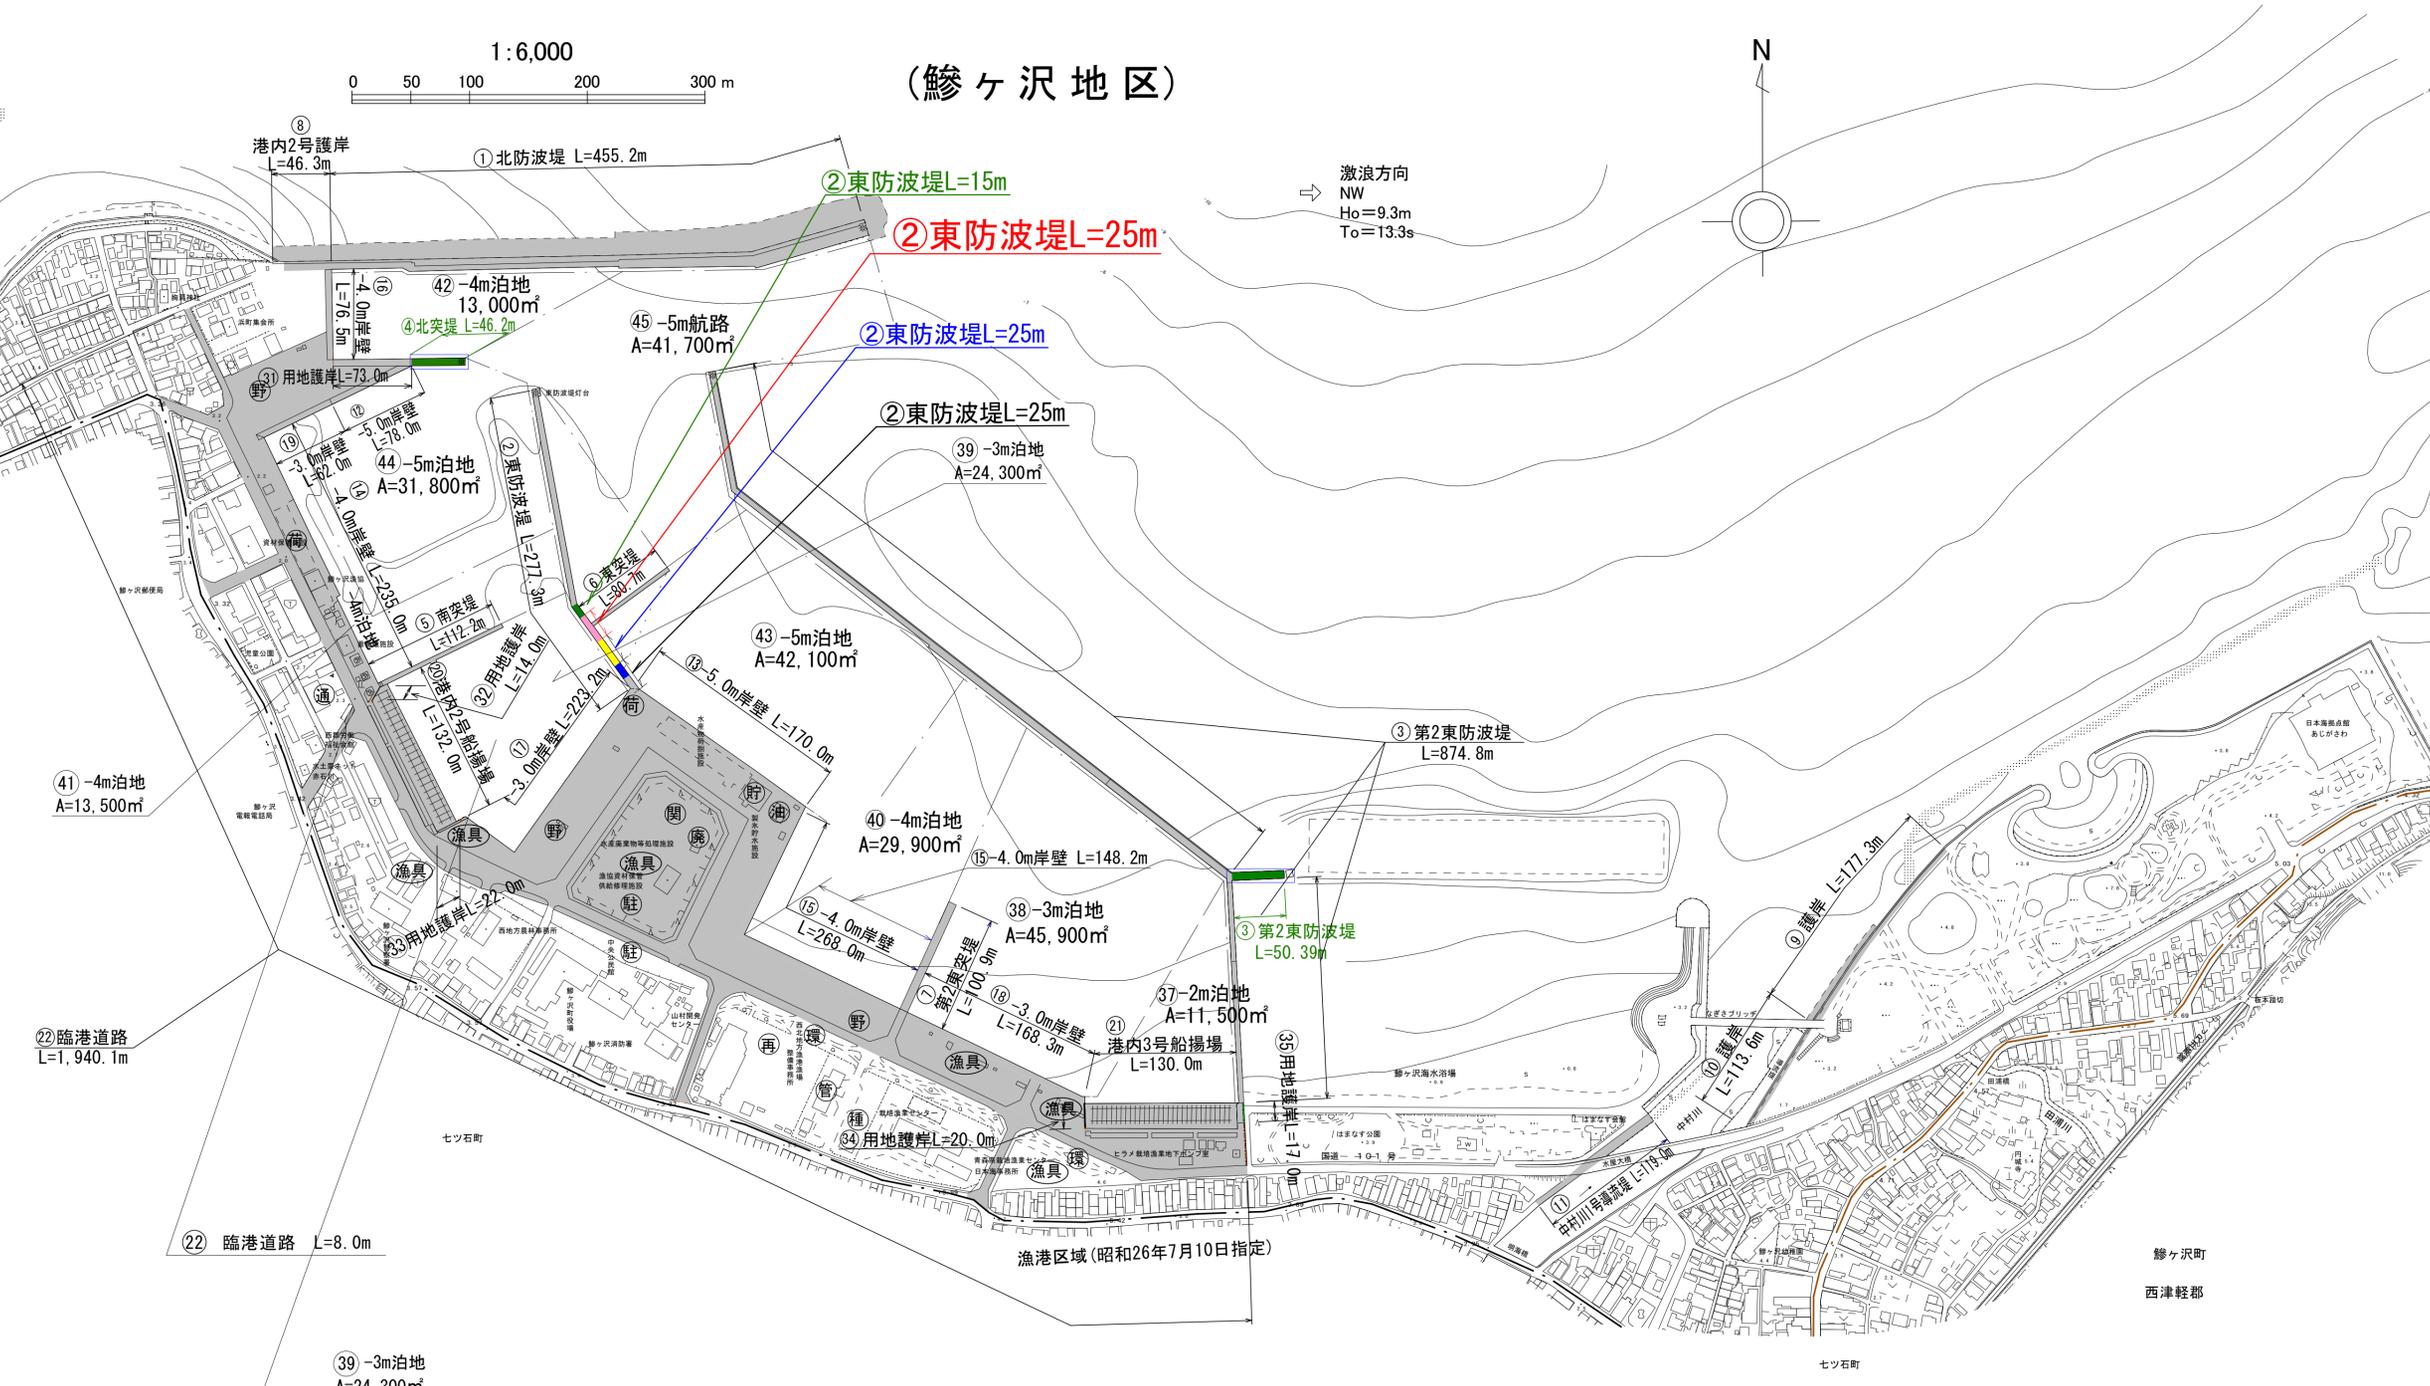

五所川原市地区漁村整備事業 施設平面図	都道府県	青森県	事業名	漁村整備事業	地区名	五所川原市	所管別	本土
------------------------	------	-----	-----	--------	-----	-------	-----	----

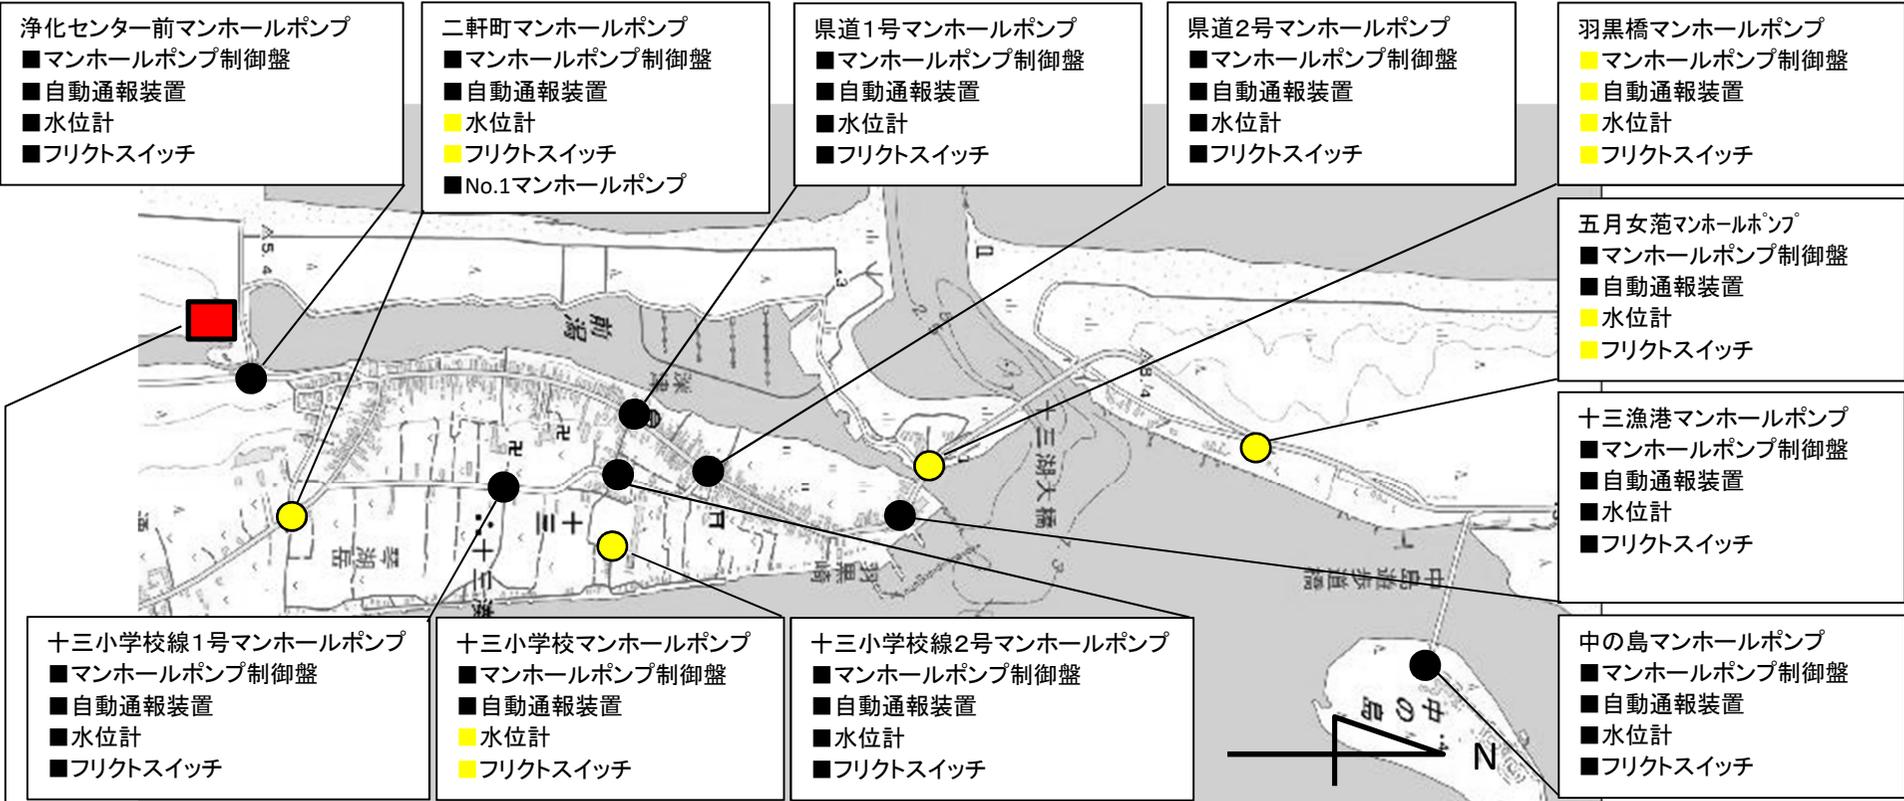

<p>業務委託</p> <ul style="list-style-type: none"> マンホールポンプ制御盤詳細設計 N=1業務 処理場およびマンホールポンプ制御盤詳細設計 N=5業務 	<p>十三地区浄化センター 電気工事</p> <ul style="list-style-type: none"> 散水ポンプ槽フリクトスイッチ N=1箇所 放流ポンプ槽フリクトスイッチ N=2箇所 流量調整槽フリクトスイッチ N=1箇所 原水流量計 N=1箇所 脱水装置流入量計 N=1箇所 PAS N=1箇所(R5年度市単独費で更新済) <p>機械工事</p> <ul style="list-style-type: none"> 自動荒目スクリーン N=1箇所 洗査排出ポンプ N=1箇所 破碎機 N=1箇所 	<ul style="list-style-type: none"> 水中攪拌ポンプ N=1箇所 No.1流量調整槽ポンプ N=1箇所 No.2流量調整槽ポンプ N=1箇所 No.2微細目スクリーン N=1箇所 しき脱水機 N=1箇所 No.1散水ポンプ N=1箇所 洗浄ポンプ N=1箇所 No.1沈殿汚泥引抜ポンプ電動弁 N=1箇所 No.2沈殿汚泥引抜ポンプ電動弁 N=1箇所 No.1放流ポンプ N=1箇所 No.2放流ポンプ N=1箇所 消臭装置用電動弁 N=1箇所 	<ul style="list-style-type: none"> 非常用エンジンポンプ N=1箇所 汚泥供給ポンプ N=1箇所 汚泥濃縮機 N=1箇所 No.1ブロワ(常用) N=1箇所 No.4ブロワ(常用) N=1箇所 可搬式汚泥ポンプ N=1箇所 (R3年度市単独費で更新済) 屋根改修 葺替 N=1箇所(追加)
--	--	--	--

凡例

令和5年度以前に施工した箇所	■
令和6年度施工箇所	■
令和7年度要求分	■
令和8年度施工箇所	■

水産基盤整備事業計画平面図

小泊地区水産流通基盤整備事業(小泊(下前地区)漁港)

漁港番号	種別	所管	事業主体	管理者	施行場所
1240010 (S.26.07.10指定)	第4種	本土	青森県	青森県	北津軽郡中泊町大字小泊字下前


位置図



漁港区域図



風向・風速図

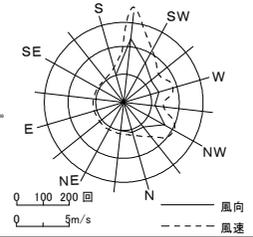

潮位図

H. H. W. L	+1.275
H. W. L	+0.445
M. S. L	+0.191
D. L	±0.000
L. W. L	-0.088
T. P	-0.138

(H30見直し)


凡例

- 令和5年度まで施工済み箇所
- 令和6年度施工済み箇所
- 令和7年度施工予定箇所
- 令和8年度以降施工計画箇所
- その他の事業 (R5以降計画)
- その他の事業 (R5以降計画)

平成20年3月修正 昭和49年測量

(下前地区)

激浪方向
WSW
Ho=10.1m
To=13.5m

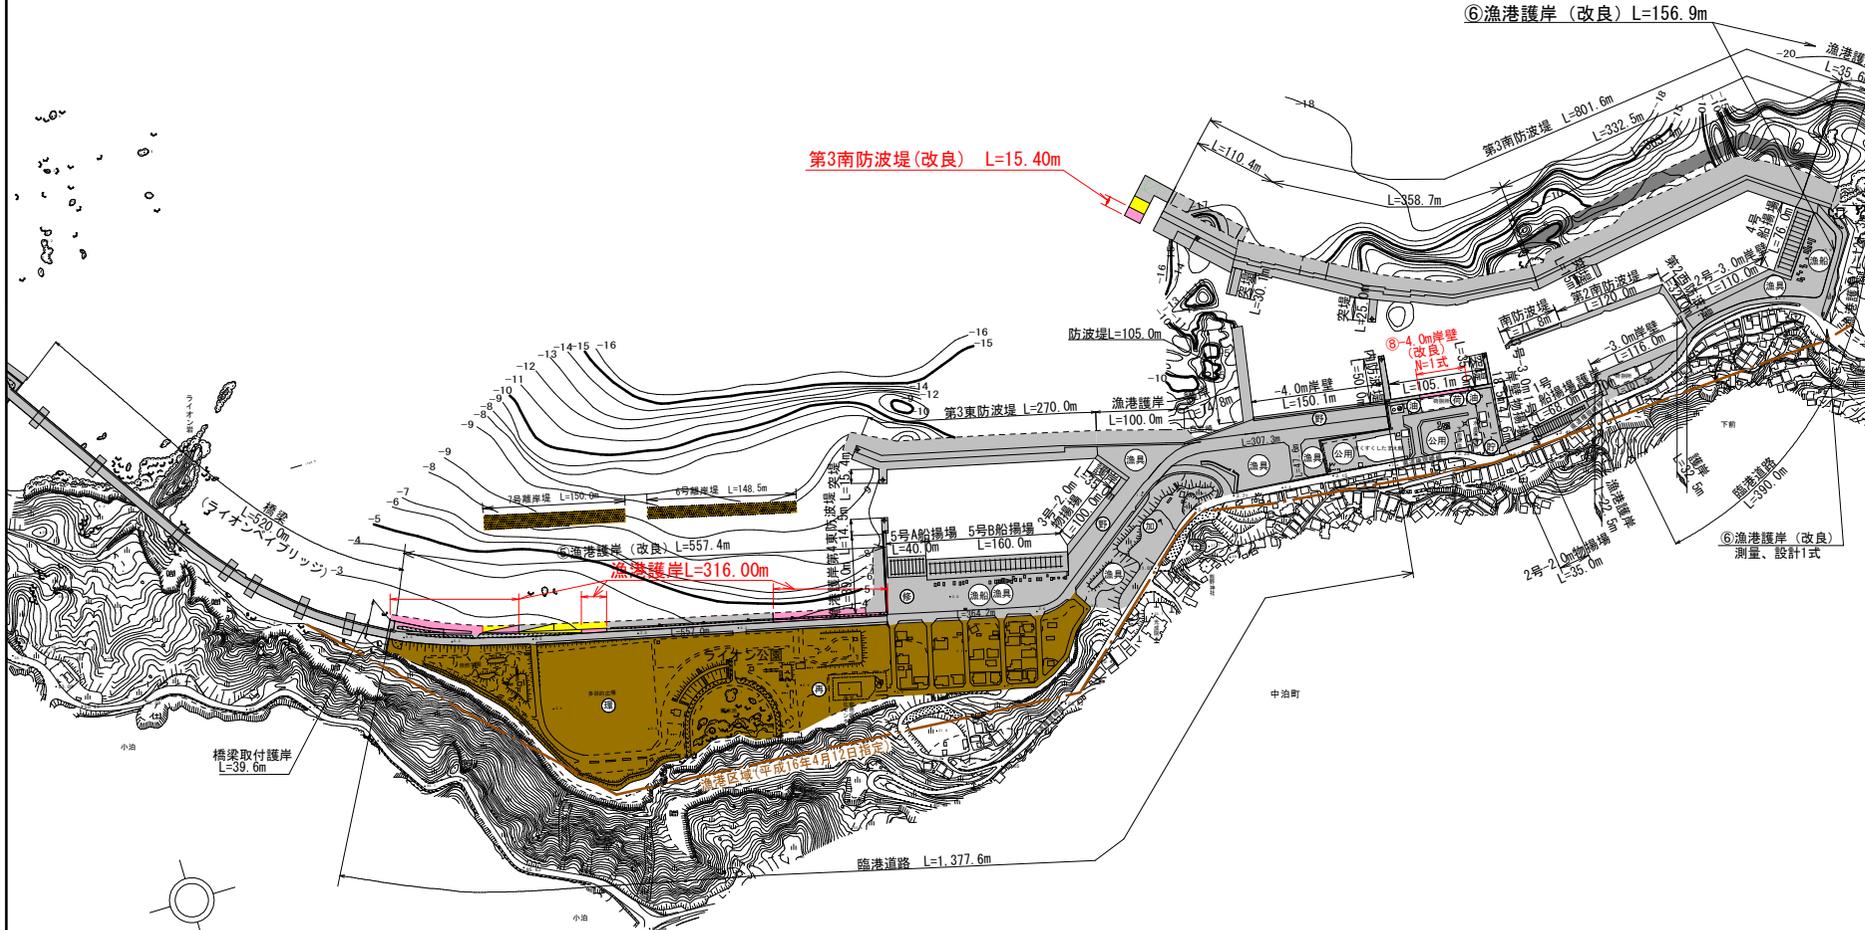

1:6,000



西北地区水産物供給基盤機能保全事業

小泊漁港(下前地区)事業計画平面図

漁港番号	種別	所管	事業主体	管理者	施行場所
1240010 (S.26.07.10指定)	第4種	本土	青森県	青森県	北津軽郡中泊町大字小泊字下前

位置図




漁港区域図




[保全工事の実施] (下前地区)

激浪方向
SW
Ho=9.3m
To=13.2m

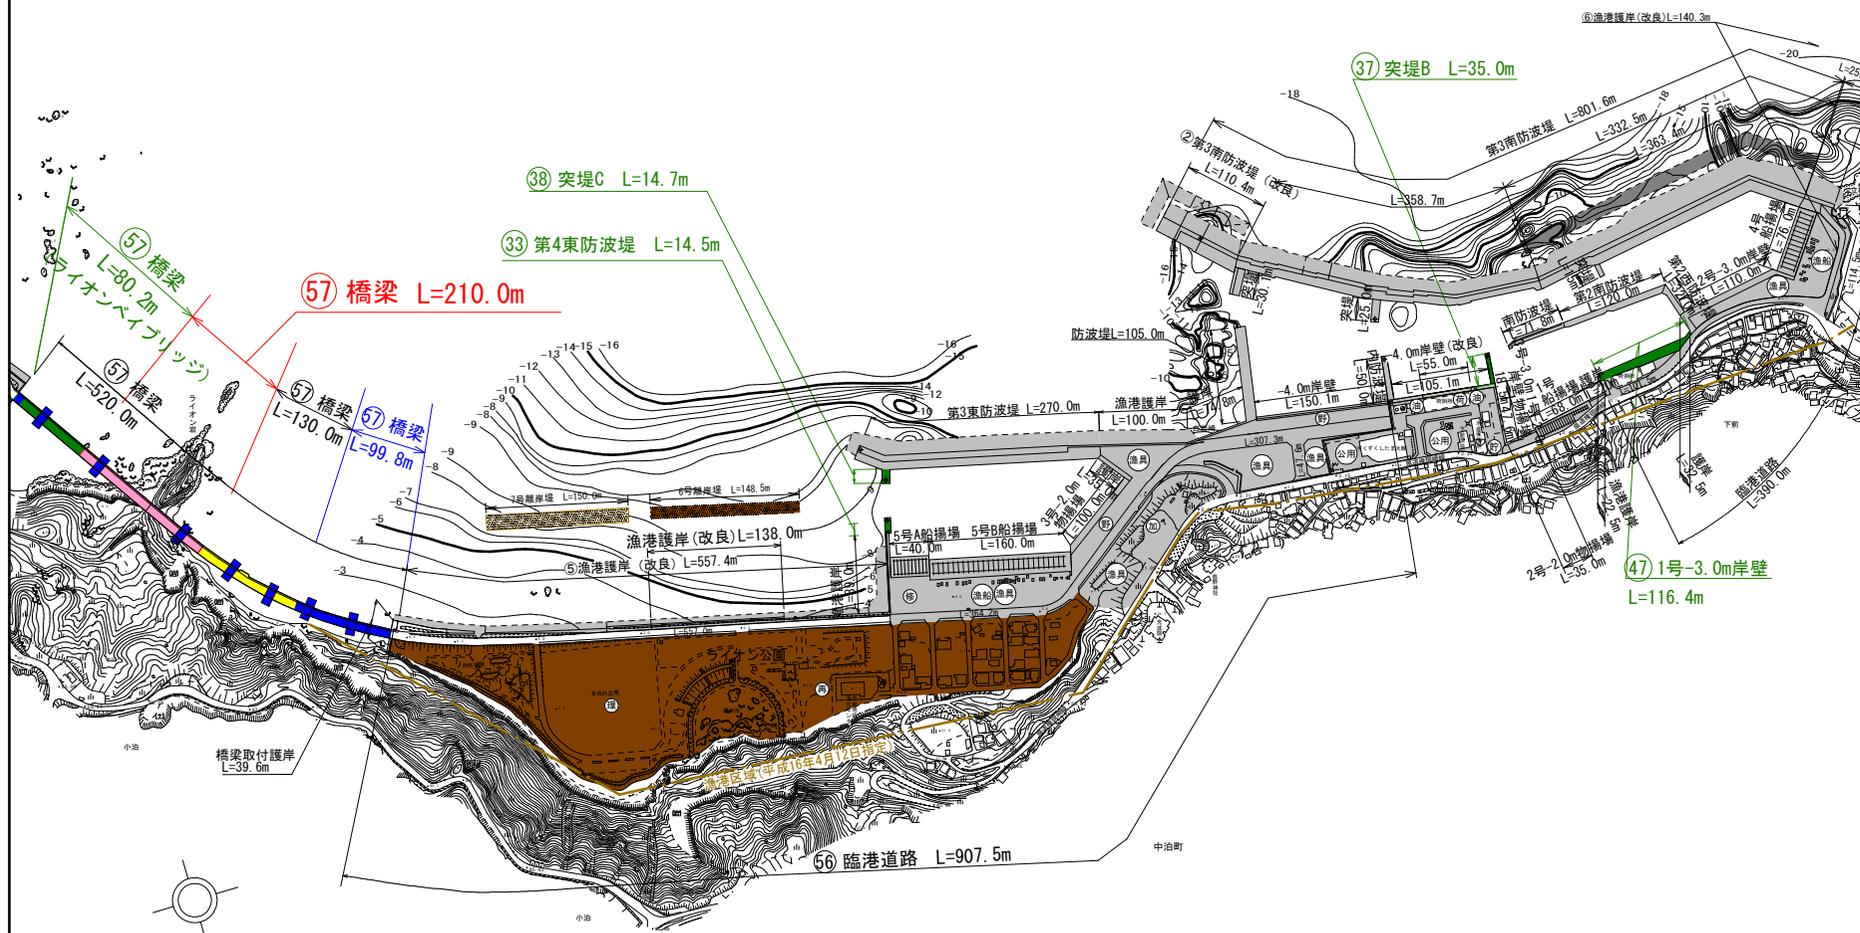

風向・風速図

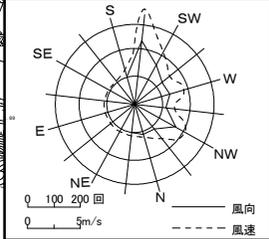

潮位図

H. H. W. L.	+1.275
H. W. L.	+0.445
M. S. L.	+0.191
D. L.	±0.000
L. W. L.	-0.088
T. P.	-0.138

(H30見直し)

凡例

- 第1~4次計画(H14~R3)施工
- 第5次計画施工(R4)
- 第5次計画施工(R5)
- 令和6年度施工
- 令和7年度要求
- 令和8年度以降施工予定
- その他事業(R6まで施工)
- その他の事業(R7以降計画)

平成20年3月修正 昭和49年測量

