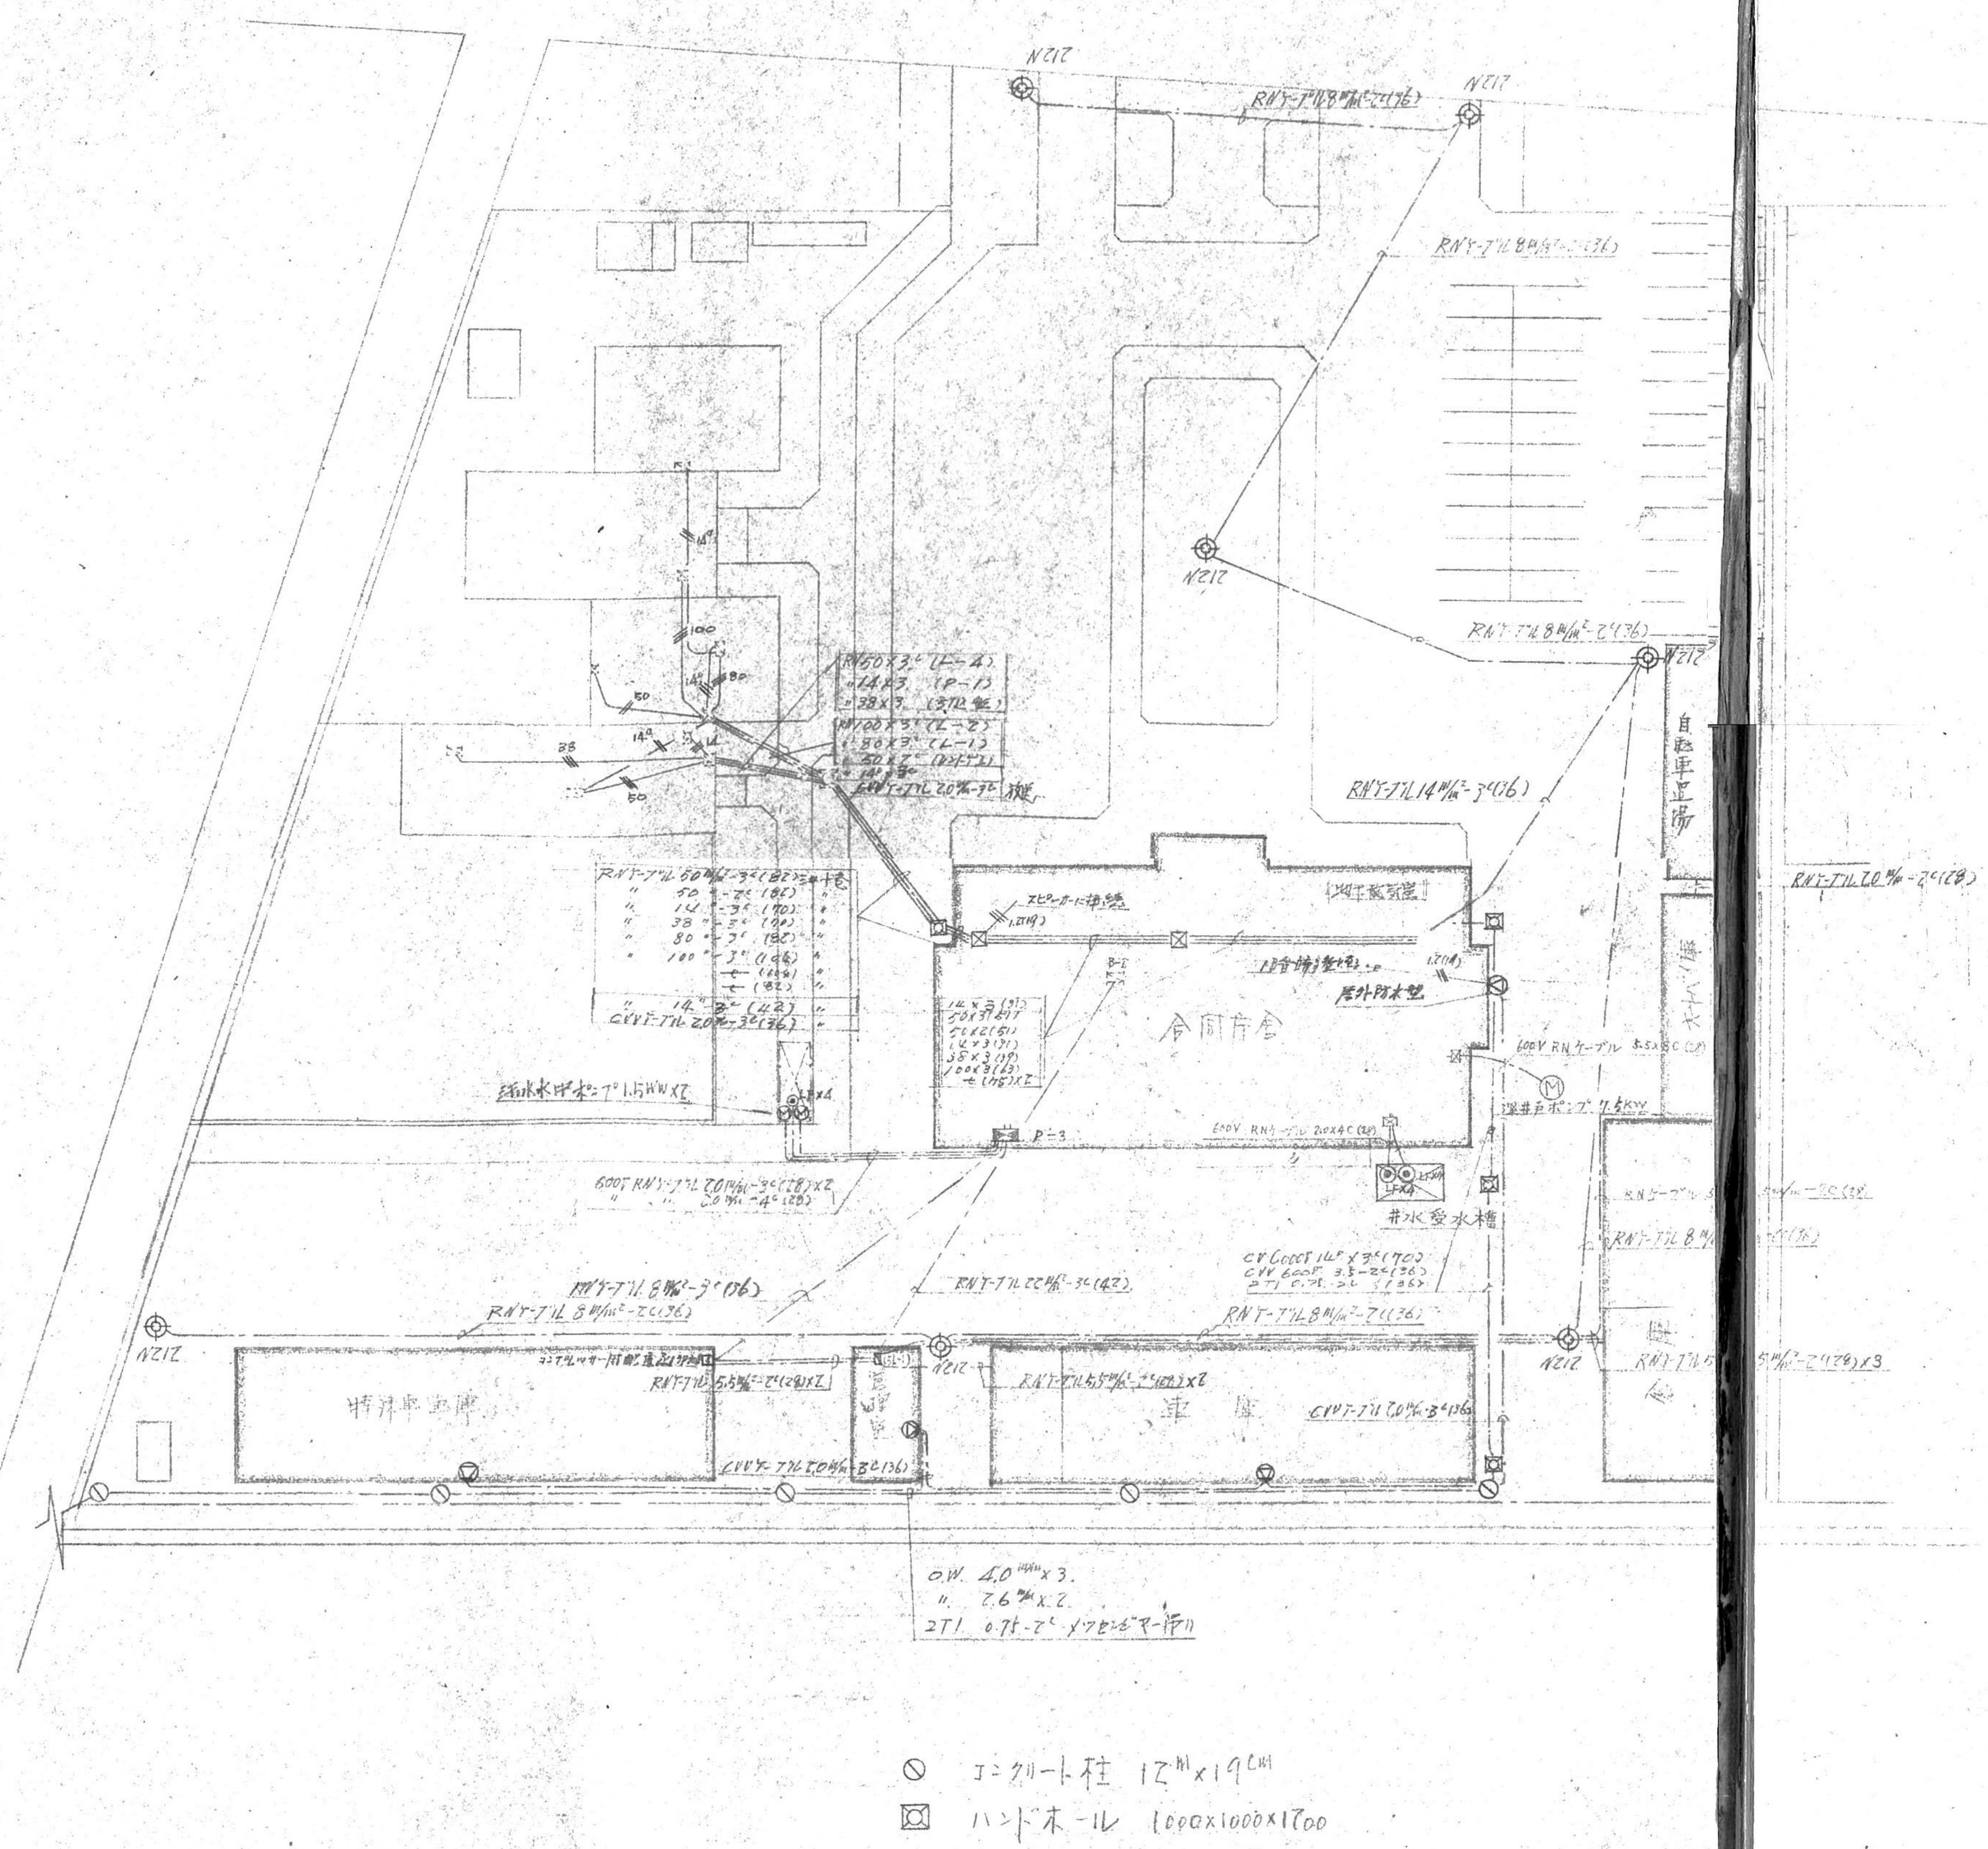


# 電気設備工事特記仕様書

施工基準　施工図面一般事項保証…は児童相談所保健所に準ずる。

施工概要
1. 引込及変電設備は東北電力㈱と事前に打合せをし受電地点及使用機械器具取付位置等について確認すること。変電設備各機器の据付配管配線試験を行い施工する。
2. 幹線設備　幹線系統は平面図及系統図により施工し大型P.B.は天井内取付とし、そのプレート部分は表面に出ない。従ってその部分の天井材は不燃止めとすること。その他Boxは20m～30m毎に取付ける。分電盤端子盤等は、ブロック等面設置取付について詳細図を提出し承認を得る事。なお保健所児童相談所迄は施工し、横断部撤去等とする。
3. 電灯設備コンセント設備　照明器具の取付位置高さ方向等は天井伏図及本設計図により施工するも特定個所については監督員と協議の上施工する。コンセントスイッチは特記以外は埋込式としプレートは合成樹脂W.B.仕上とする。高さは一般は30cmとし特定は台上。スイッチは一般は130cmとする。
4. 放送設備　アンプは電話交換室に取付、配線は色別配線とし端子盤には符号を記入する。
5. 時計設備　親時計は電話交換室に取付、配管配線器具取付迄を施工する。
6. 出退表示設備　1階ホールに窓を設置し、幹部と受付に置く。他は配管施工する。
7. テレビ共同聴視設備　屋上にテレビアンテナを取付、端子盤分配器に至る配管配線迄を施工する。
8. インターホン、業務用有線電話設備　設計図に依る配管施工。
9. 火災報知機設備　事前に関係官庁に手続を行い関係官庁の試験を受けるものとする。発信機ベル標示灯は消火栓合箱に取付、起動押釦は消火栓箱取付とする。他は配管。
10. 動力設備　設備施工者と連絡を密にし機器への接続・結線を施工し試運転に立会うものとする。
11. 電話設備は事前に関係官庁に手続を行い引込み、その他について打合せをすること。配管のみ施工する。
12. 避雷針設備　鉄塔上にJIS規格突針を取付け銅線で引下げ（4号以上）銅板を埋設し規定値を取る。

主要資材の指定

| | |
|---|---|
| 電線ケーブル | 電線B印メーカー以上　高圧ケーブル　7社以上 |
| 電線管附属品 | 松下、東芝、日本 |
| 変圧器コンデンサー | 松下、三菱、日立、大阪、愛知 |
| 分電盤操作盤 | 古川、川崎、東和、宮城電機 |
| 端子盤 | 古川、川崎、東和、宮城電機 |
| 照明器具 | 松下、三菱、日立、荻野、東芝 |
| 拡声装置 | ビクター、松下 |
| 火災報知機 | 沖、能美、日探、東京 |
| 電話交換機設備 | 沖、日立、日本電気、富士通信、東芝 |
| トランス | 三菱、日立、東芝、松下、大阪 |

電気工事1

合同庁舎

| | | | |
|---|---|---|---|
| 八戸合同庁舎新築工事設計図 | | 日附 44.8 | |
| 屋外設備　仕様書 | 1/500 | 図番 | 9082 |

株式会社 内藤建築事務所