


A-4

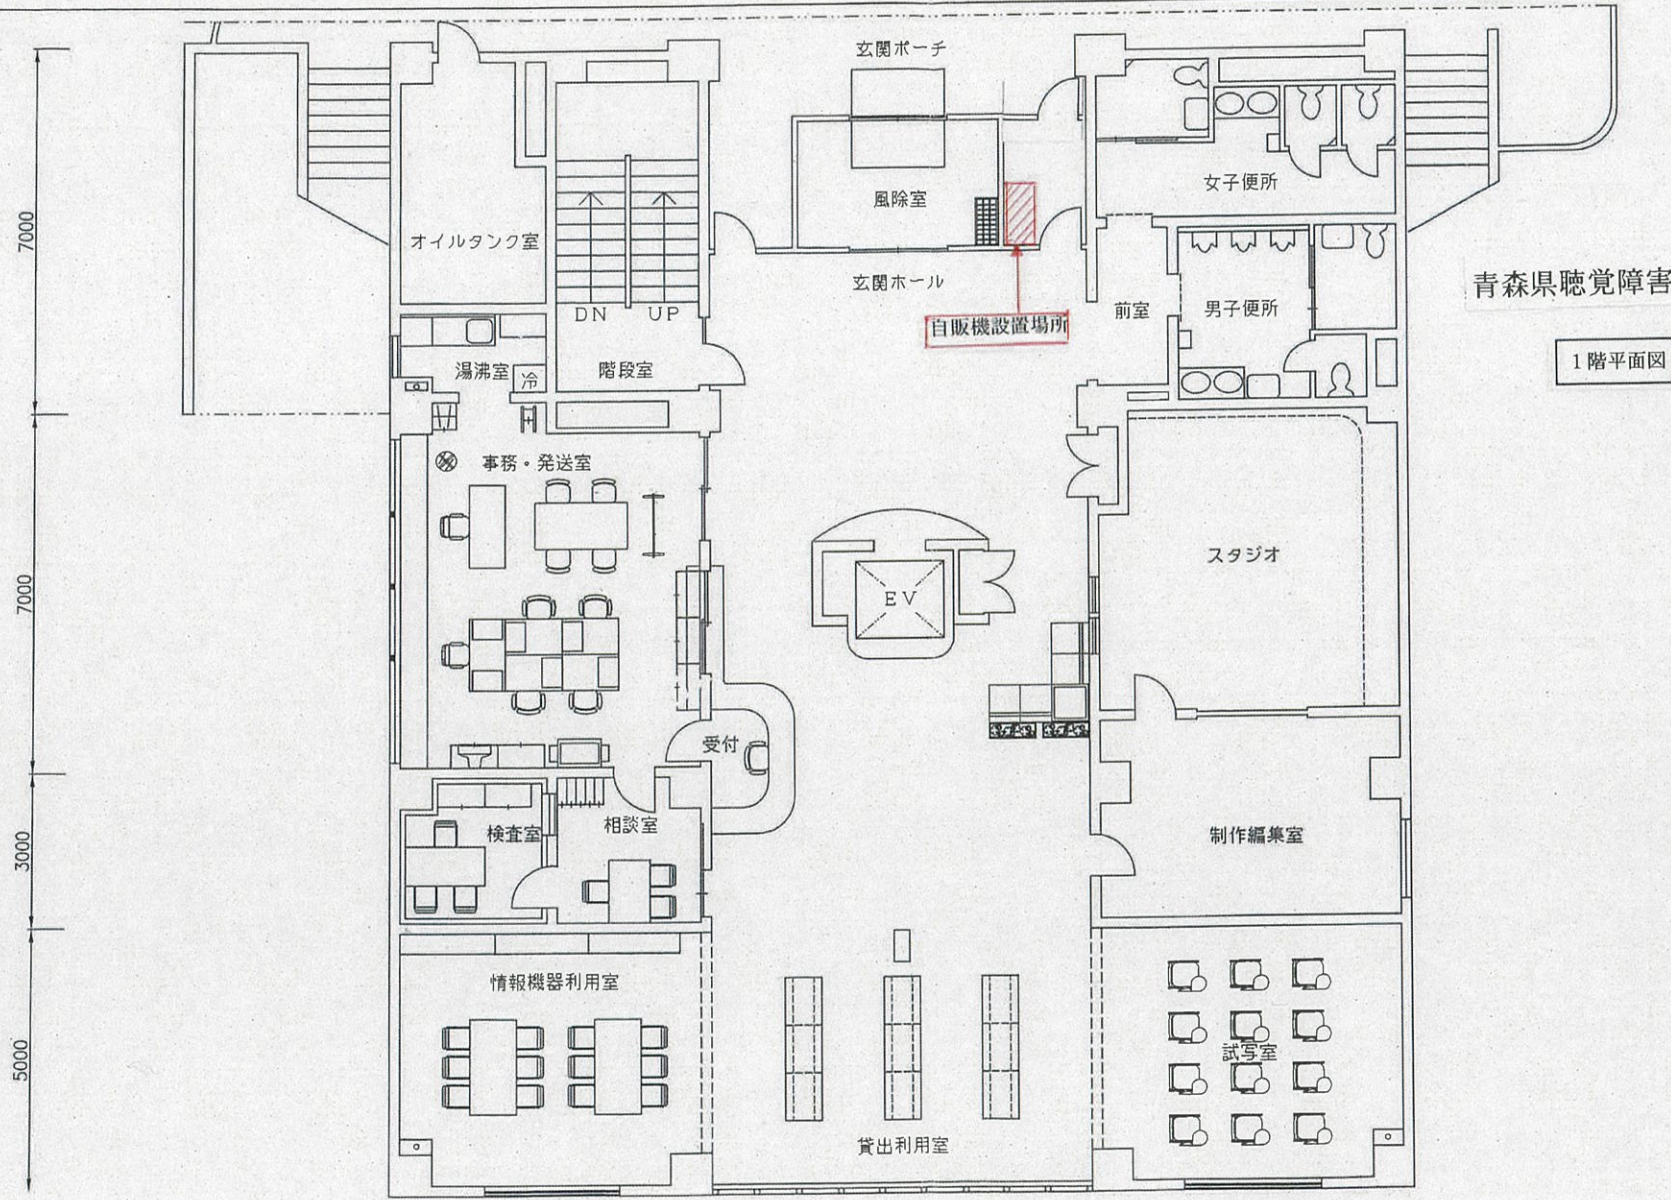

青森県聴覚障害者情報センター平面図

1階平面図

1800 3000 3000 7500 6000 1800

受領	検図	設計担当	営業担当	尺度	1/100	顧客名	青森県健康福祉部障害福祉課	殿	図面名称	県聴覚障害者情報センター 2F
		山下 幸子		設計年月日	2000/01/12	工事名			図面番号	0000000084 - 99000103