


B-1

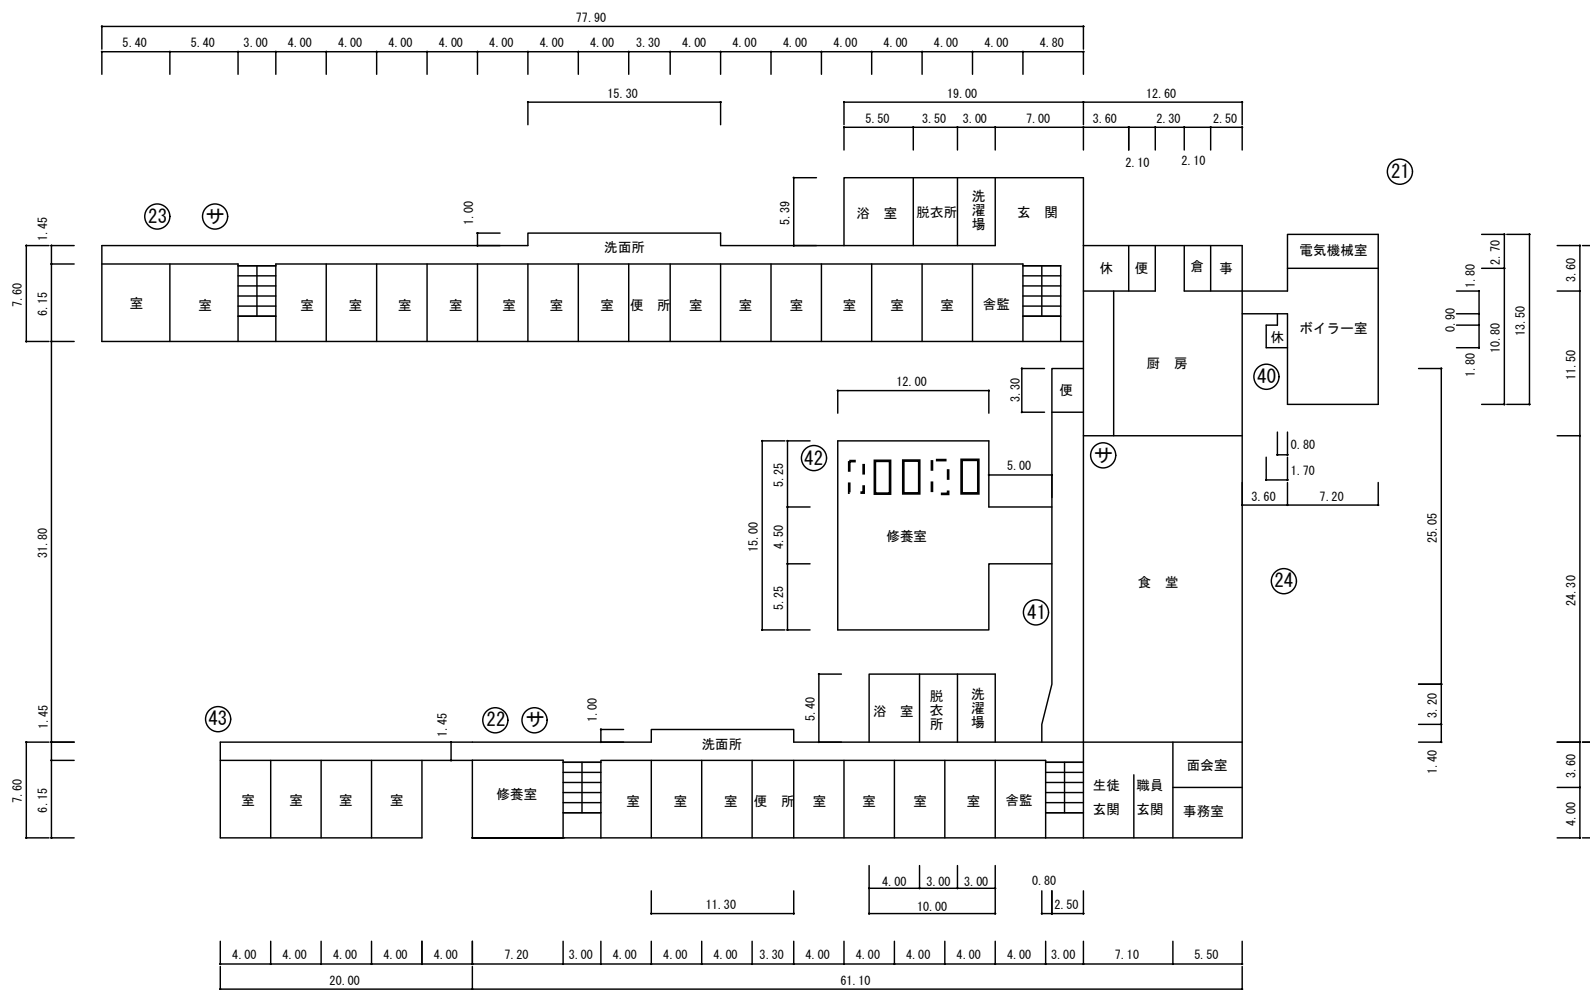

1 階 平面図

ボイラー室 78m<sup>2</sup>