



内容（平面図）

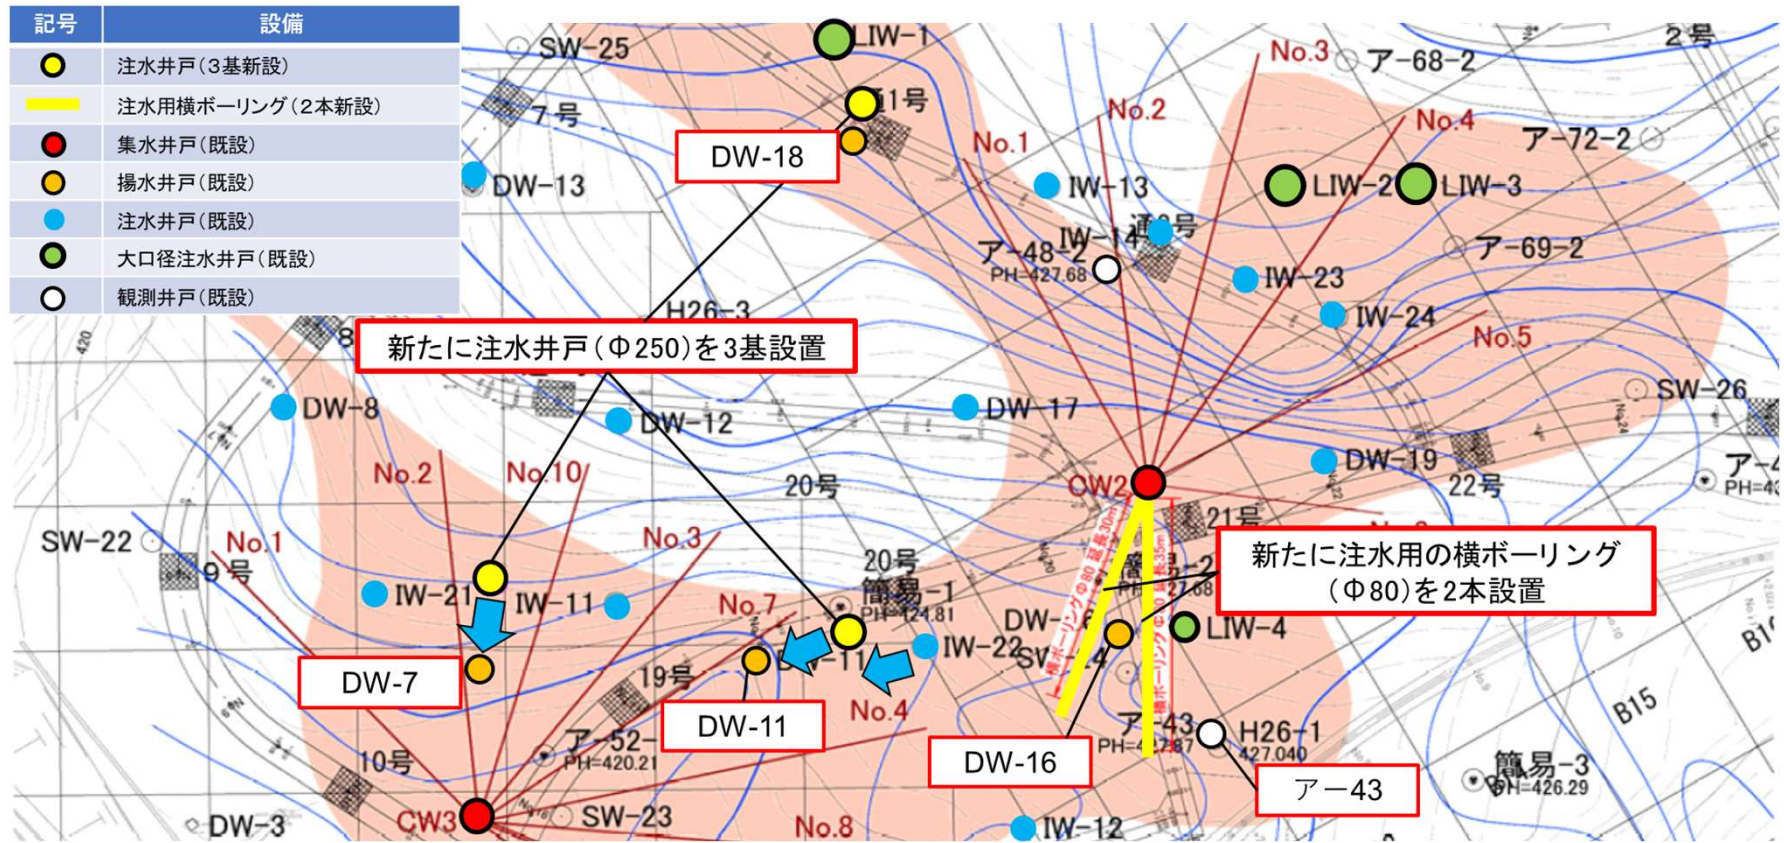

イメージ(断面図)

注水井戸の新設

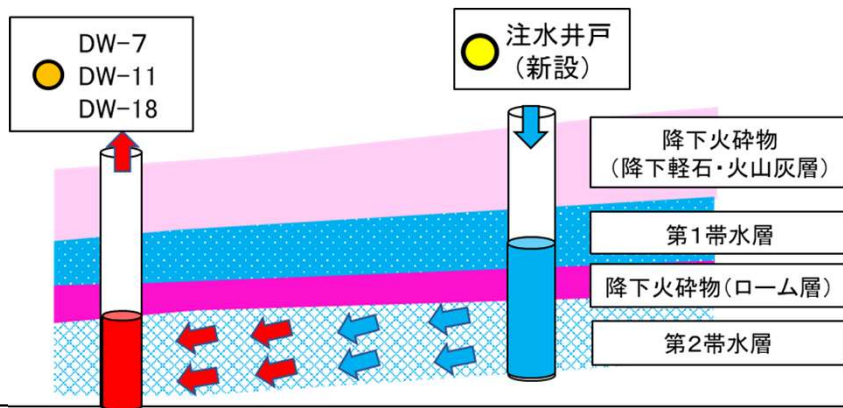

注水用横ボーリングの新設

