

八戸港港湾計画書

－ 軽易な変更 －

令和元年12月

八戸港港湾管理者
青 森 県

本計画書は、港湾法第三条の三の規定に基づき、

- ・平成21年 9月 青森県地方港湾審議会
- ・平成21年11月 交通政策審議会第36回港湾分科会

の議を経、その後の変更については

- ・平成23年 2月 青森県地方港湾審議会
- ・平成23年 4月 交通政策審議会第41回港湾分科会
- ・平成24年12月 青森県地方港湾審議会
- ・平成25年 7月 青森県地方港湾審議会
- ・平成27年 5月 青森県地方港湾審議会
- ・平成27年 6月 交通政策審議会第60回港湾分科会
- ・平成31年 1月 青森県地方港湾審議会

の議を経た八戸港の港湾計画の軽易な変更をするものである。

目 次

I	変更理由	1
II	土地造成及び土地利用計画	2
1	土地利用計画	2

I 変更理由

- 1 河原木地区において、土地需要の変化に対応するため、土地利用計画を変更する。

Ⅱ 土地造成及び土地利用計画

多様な機能が調和し、連携する質の高い港湾空間の形成を図るため、土地利用計画を次の通り計画する。

1 土地利用計画

単位：ha

用途 地区名	埠頭 用地	港湾 関連 用地	交流 厚生 用地	工業 用地	交通 機能 用地	危険物 取扱施 設用地	緑地	廃棄物 処理施 設用地	海面 処分 用地	合計
河原木	(38)	(26)	(3)	(171)	(21)	(64)	(16)	(1)	(19)	(359)
	38	26	3	171	21	64	16	1	19	359


注1) () は、港湾の開発、利用及び保全並びに港湾に隣接する区域の保全に、特に密接に関連する土地利用計画で内数である。

注2) 端数整理のため、内訳の和は必ずしも合計とはならない。


注3) 今回変更に係る地区のみを記述した。

八戸港港湾計画図

八戸港港湾計画位置

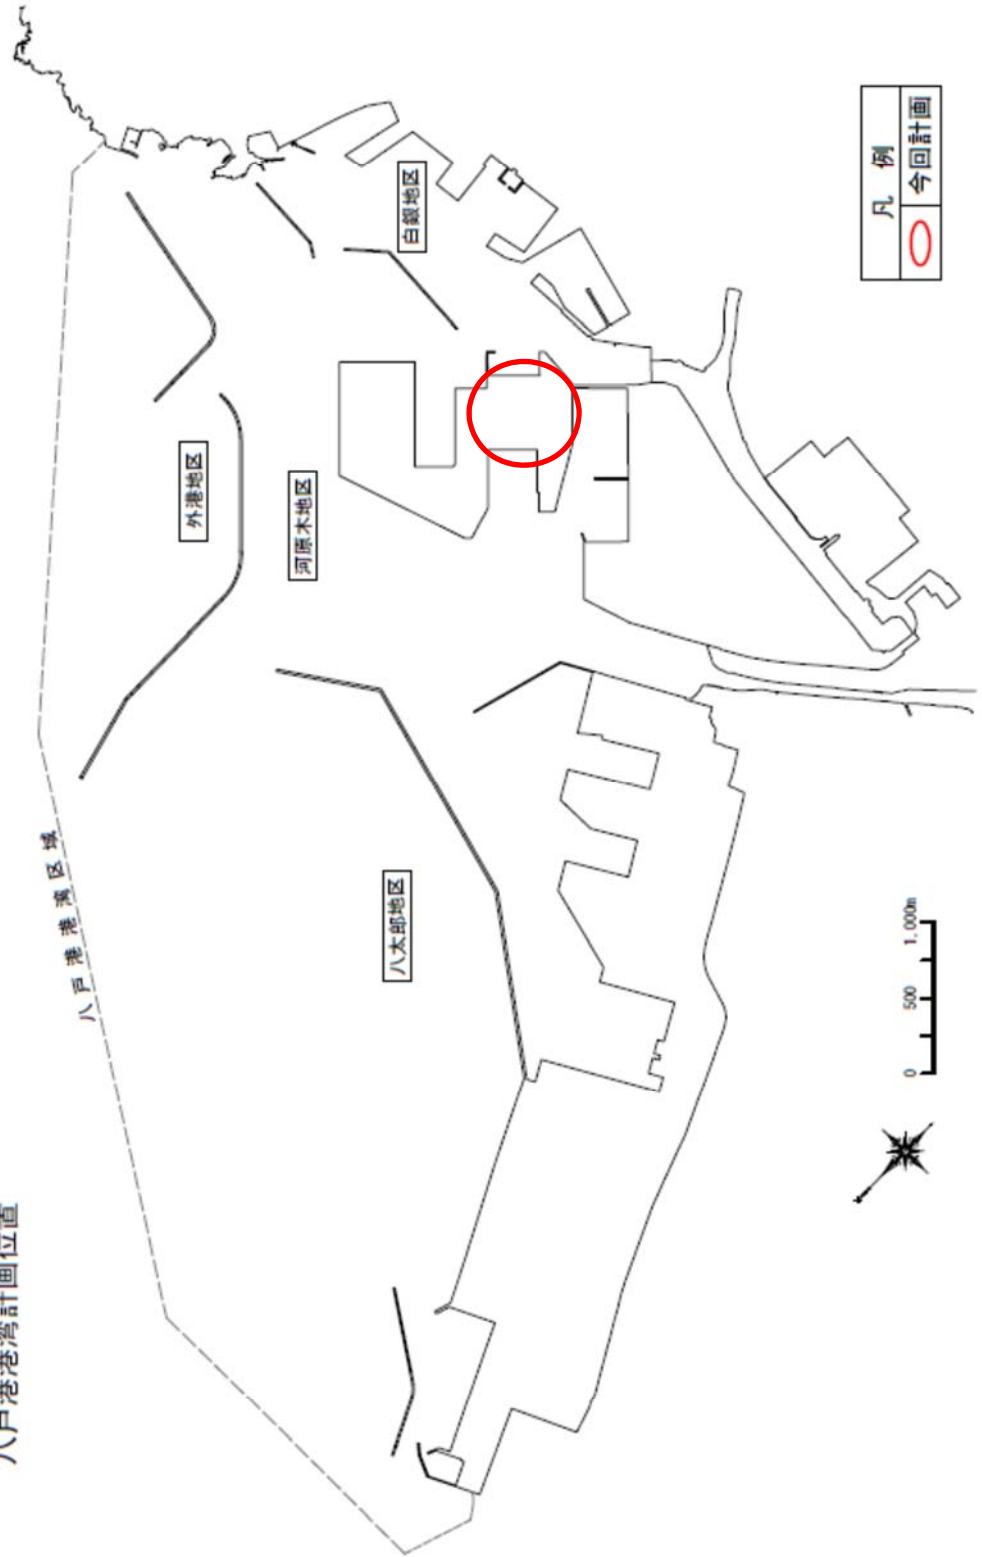

八戸港港湾計画図（河原木地区）

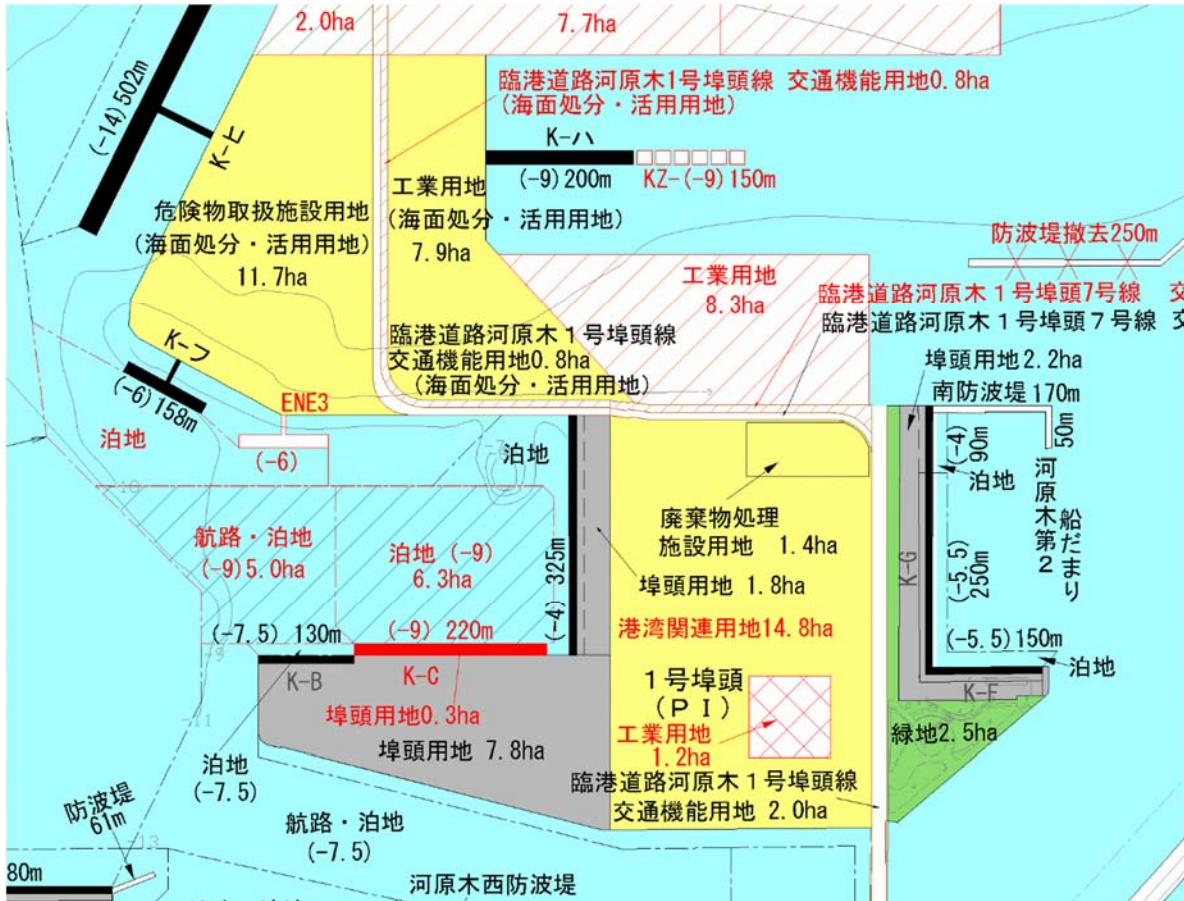

1:10,000



凡	例
	航路・泊地 (既設) (今回計画)
	防波堤・防砂堤 (既設) (今回計画)
	公共岸壁 (既設)
	専用岸壁 (既設)
	ドルフィン (既設) (今回計画)
	ドルフィン撤去 (今回計画)
	埠頭用地 (既設)
	緑地 (既設) (今回計画)
	臨港道路 (既設) (今回計画)
	その他の用地 (既設) (今回計画)

