

上空から見る八戸港



八太郎地区

計画変更箇所

馬淵川

河原木航路

河原木地区

外港地区

ポートアイランドⅠ期


ポートアイランドⅡ期

ポートアイランドⅢ期

白銀地区




港湾計画の変更内容

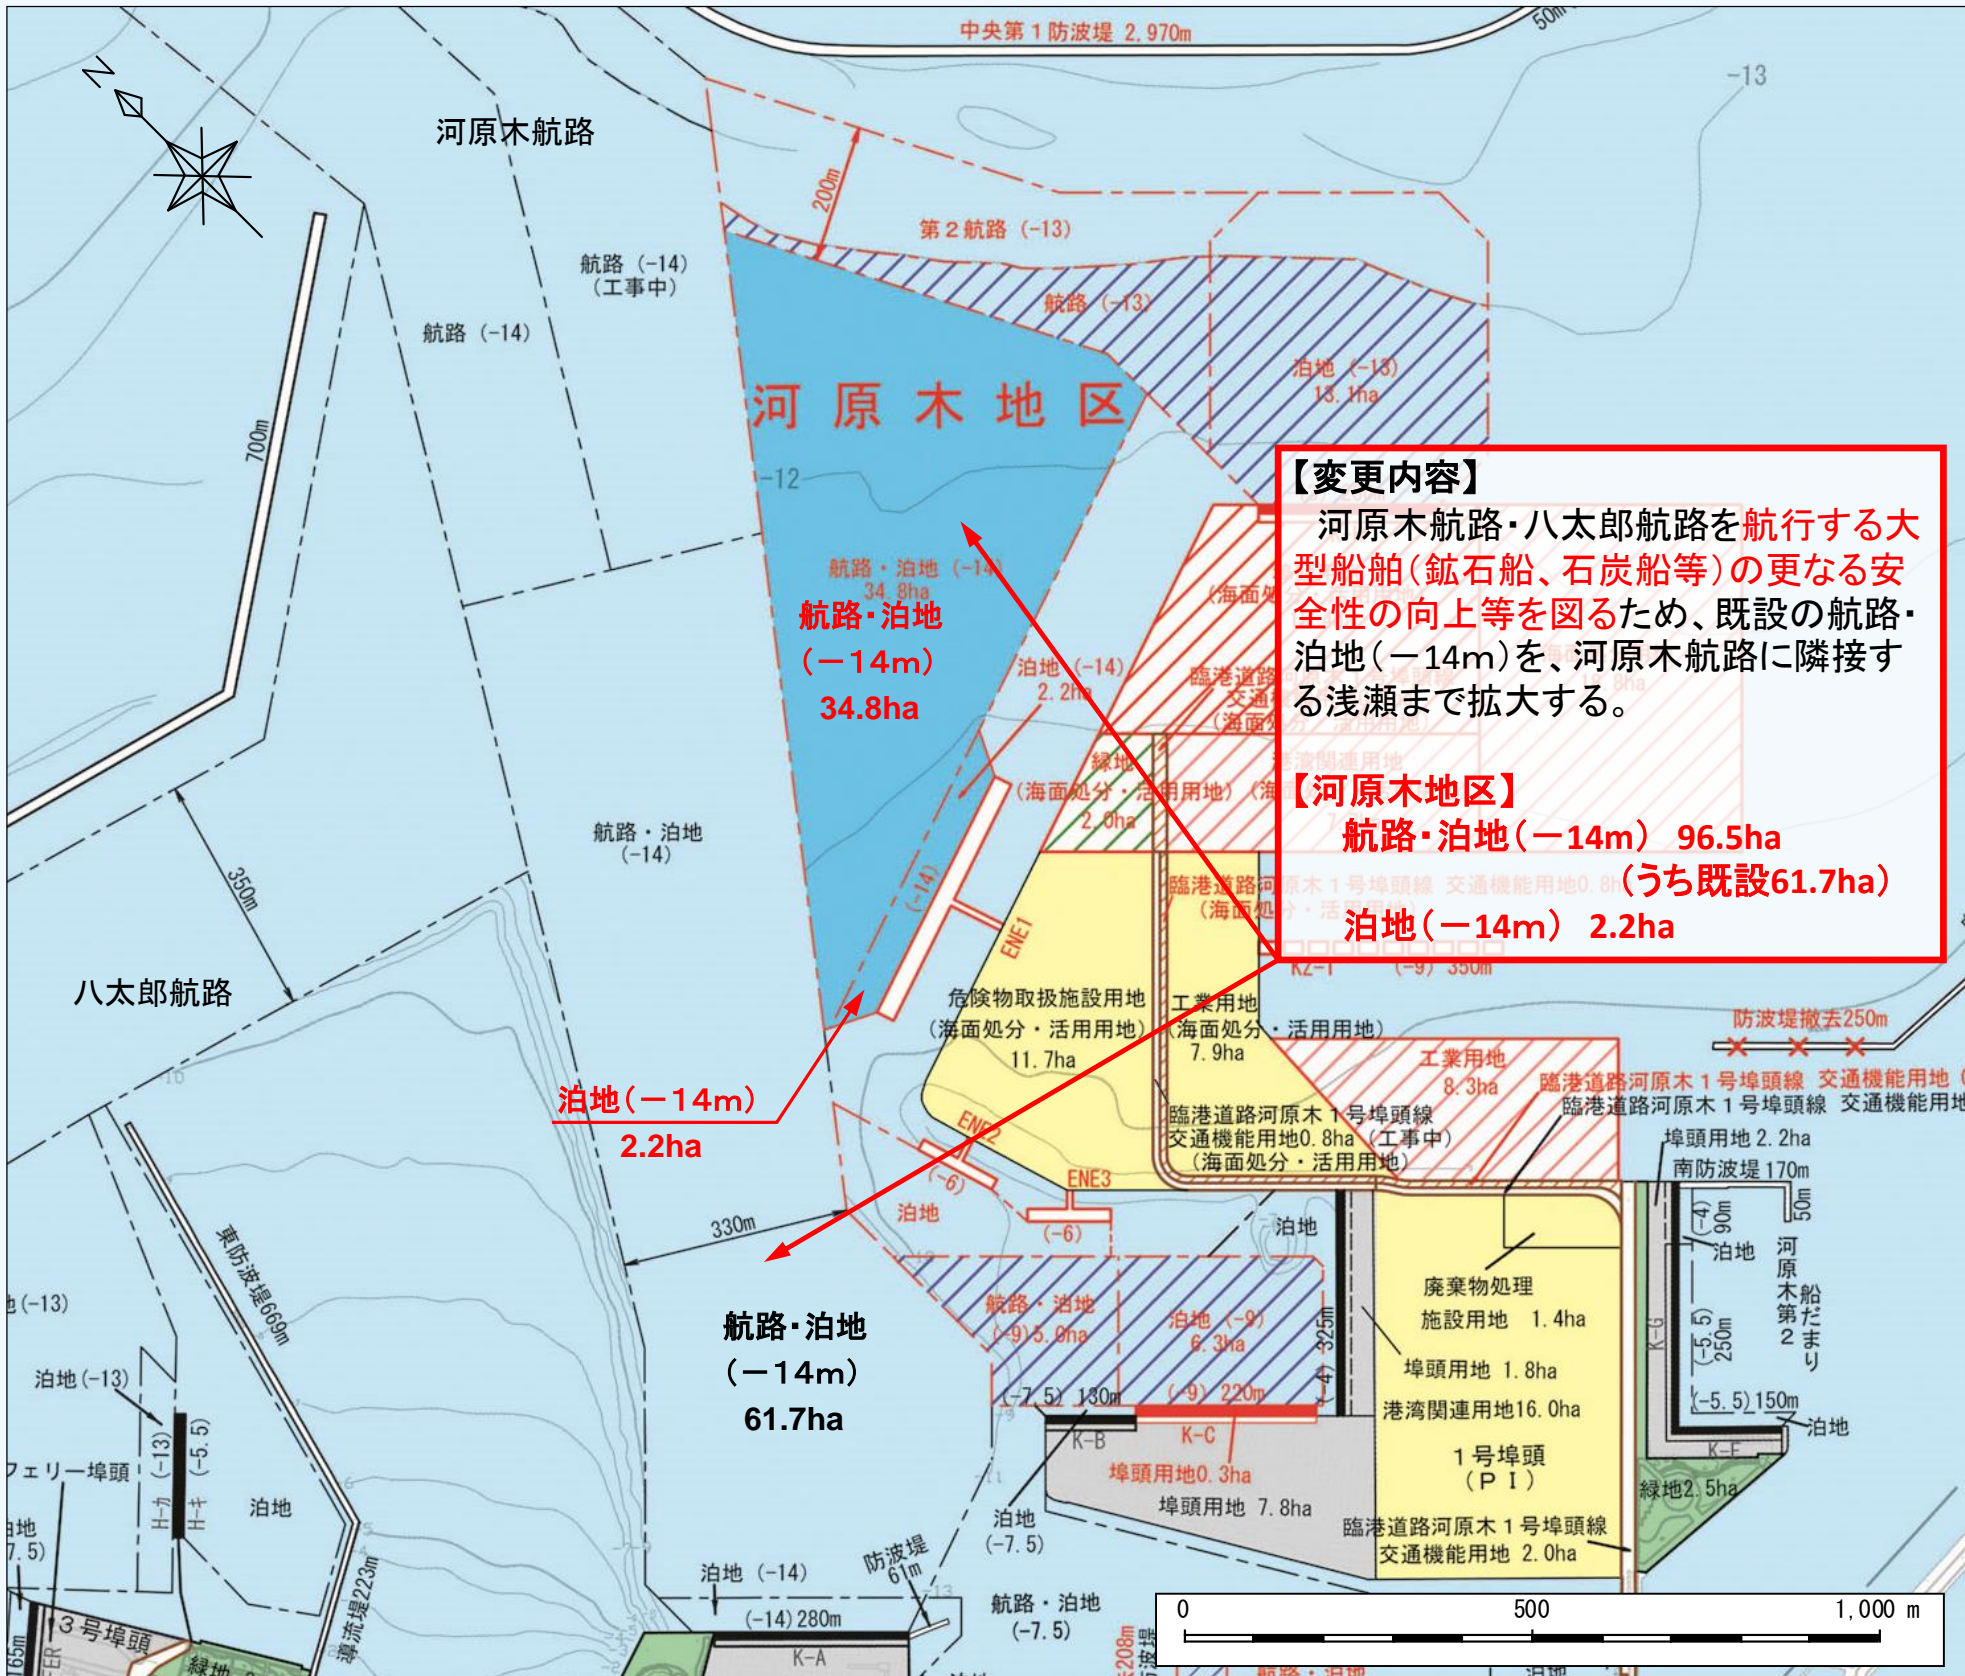

【変更内容】
 河原木航路・八太郎航路を航行する大型船舶(鉱石船、石炭船等)の更なる安全性の向上等を図るため、既設の航路・泊地(-14m)を、河原木航路に隣接する浅瀬まで拡大する。

【河原木地区】
 航路・泊地(-14m) 96.5ha (うち既設61.7ha)
 泊地(-14m) 2.2ha

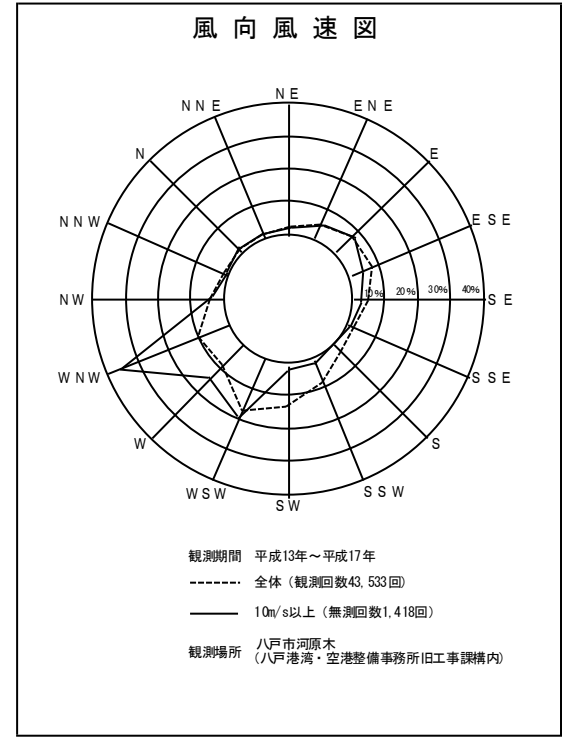

凡	例	
	航路・泊地	(既設) (既定計画) (今回計画)
	防波堤	(既設)
	防波堤撤去	(既定計画)
	公共岸壁	(既設) (既定計画)
	公共物揚場	(既設)
	専用岸壁	(既定計画)
	ドルフィン	(既設) (既定計画)
	埠頭用地	(既設) (既定計画)
	緑地	(既設) (既定計画)
	臨港道路	(既設) (既定計画)
	その他の用地	(既設) (既定計画)