


凡 例		事業 種 別
既整備区域	アウツンプラン	計画区域
		公共下水道事業
		流域圏連公共下水道事業
		特定環境保全公共下水道事業
		流域圏連特定環境保全公共下水道事業
		農業集排水事業
		小規模集排水処理施設整備事業
		農業集排水事業
		コミュニティプラント
		簡易排水施設事業
		市街化区域
		都市計画区域

A3 S=1:75,000
 0.0 500m 1.0 2.0 3.0 4.0 5.0km

三 沢 市

測量法に基づく国土地理院長承認(複製)R4.HF 427:本製品を複製する場合には、国土地理院の長の承認を得なければならない。

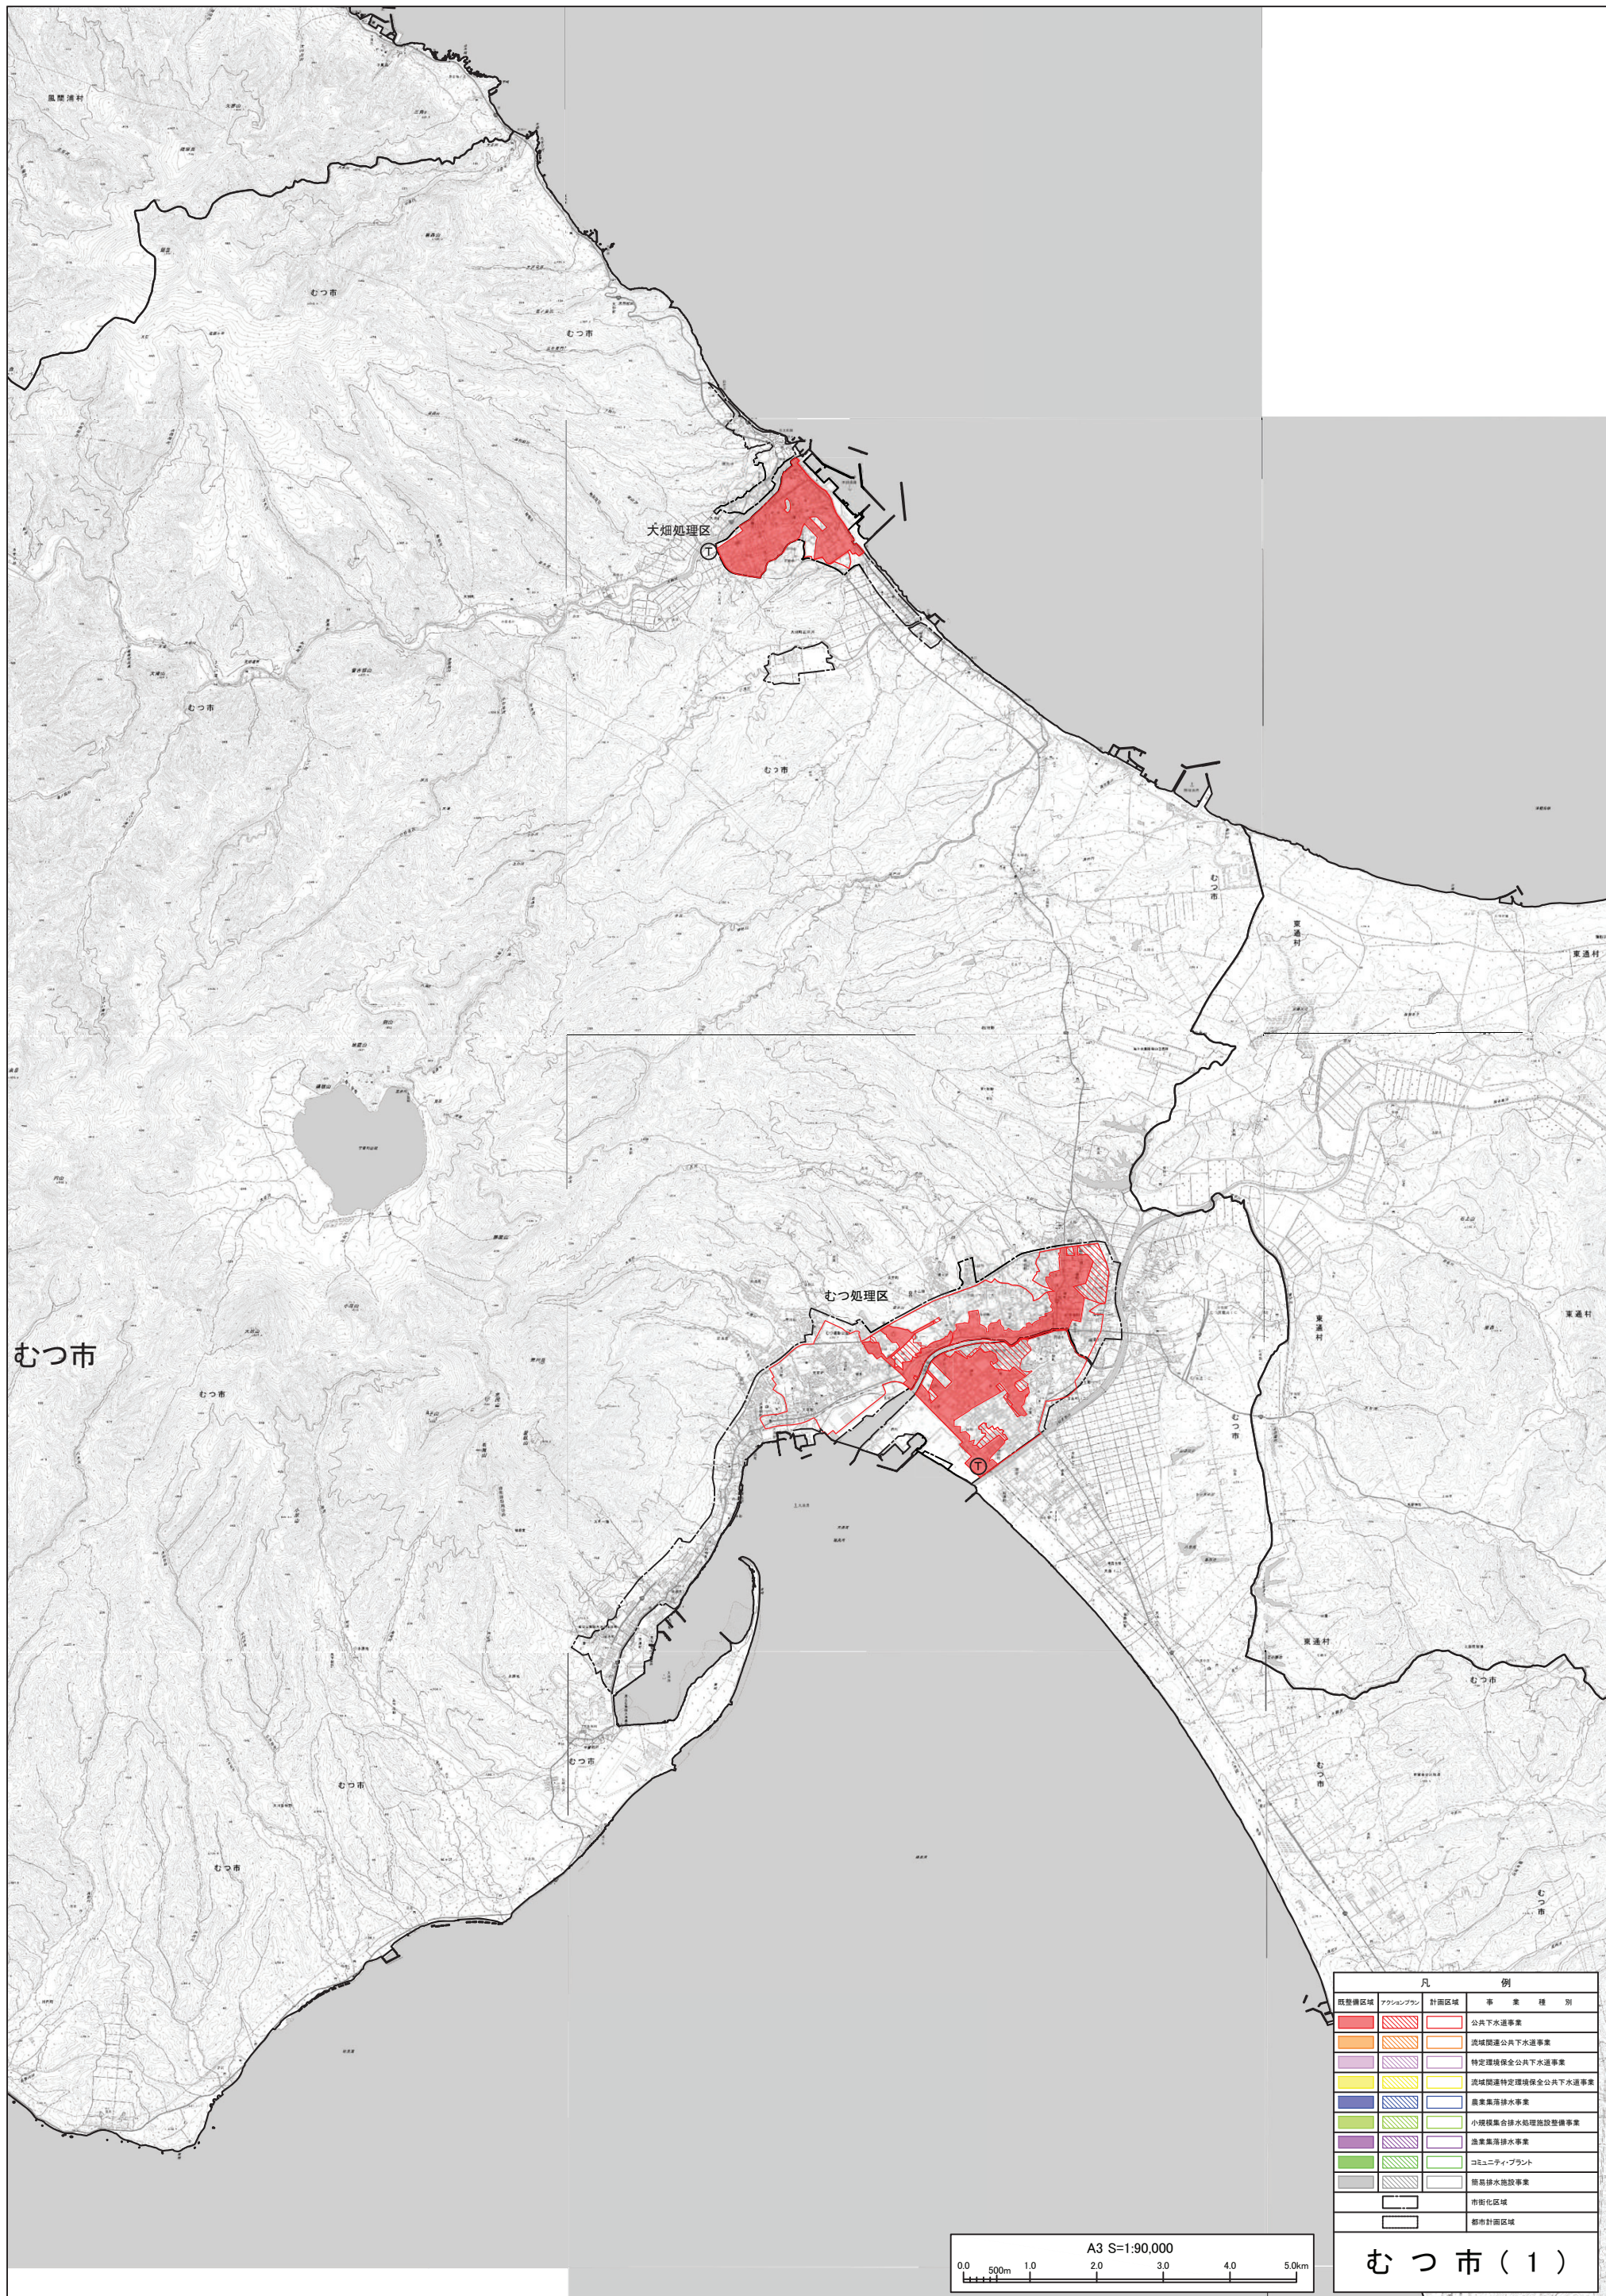


凡 例		事業 種 別
	既整備区域	公共下水道事業
	アワンプラン	流域間公共下水道事業
	計画区域	特定環境保全公共下水道事業
		流域間特定環境保全公共下水道事業
		農業集排水事業
		小規模集排水処理施設整備事業
		農業集排水事業
		コミュニティプラント
		簡易排水施設事業
		市街化区域
		都市計画区域

A3 S=1:90,000
 0.0 500m 1.0 2.0 3.0 4.0 5.0km


むつ市(1)

測量法に基づく国土地理院長承認(複製)R4.HF 427:本製品を複製する場合には、国土地理院の長の承認を得なければならない。

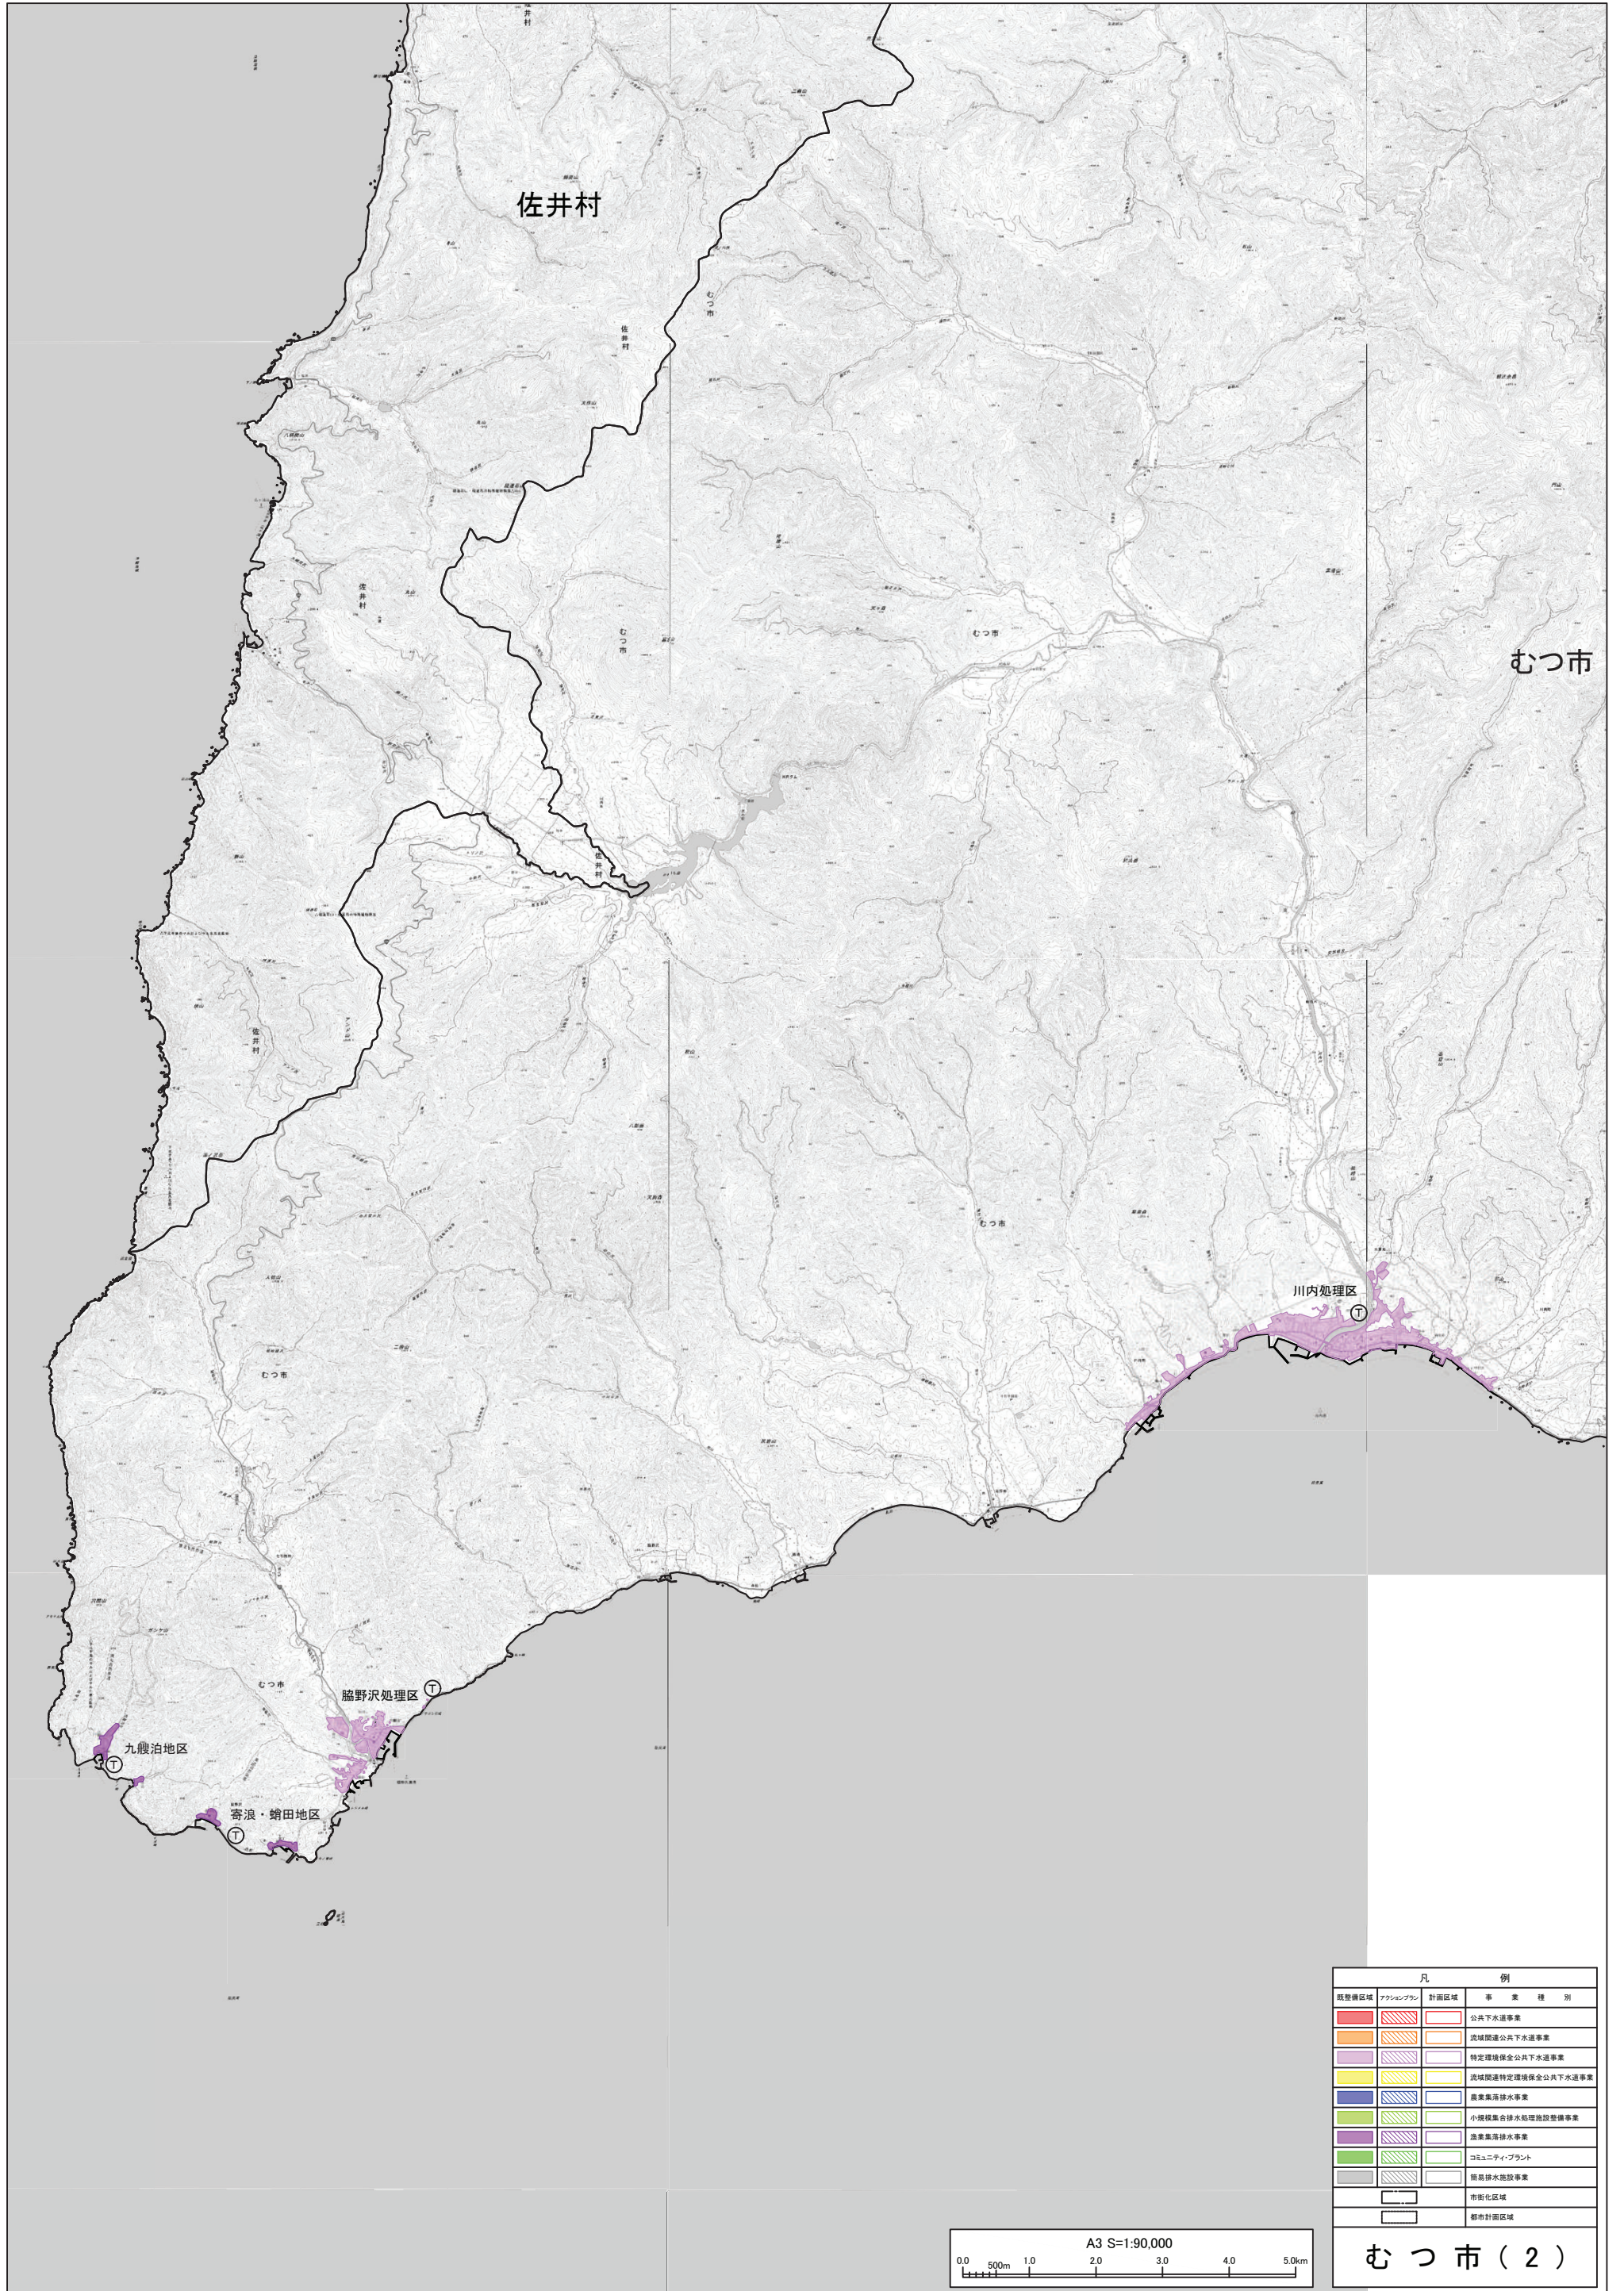


凡 例		事業 種 別
既整備区域	アウツンプラン	計画区域
赤色	斜線	赤色
赤色	斜線	公共下水道事業
オレンジ色	斜線	オレンジ色
オレンジ色	斜線	流域関連公共下水道事業
黄色	斜線	黄色
黄色	斜線	特定環境保全公共下水道事業
緑色	斜線	緑色
緑色	斜線	流域関連特定環境保全公共下水道事業
青色	斜線	青色
青色	斜線	農業集落排水事業
水色	斜線	水色
水色	斜線	小規模集落排水施設整備事業
紫色	斜線	紫色
紫色	斜線	漁業集落排水事業
緑色	斜線	緑色
緑色	斜線	コミュニティプラント
灰色	斜線	灰色
灰色	斜線	簡易排水施設事業
黒色	斜線	黒色
黒色	斜線	市街化区域
黒色	斜線	都市計画区域

むつ市(2)

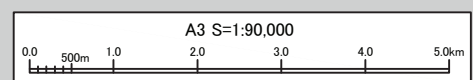


測量法に基づく国土地理院長承認(複製)R4JHF427:本製品を複製する場合には、国土地理院の長の承認を得なければならない。

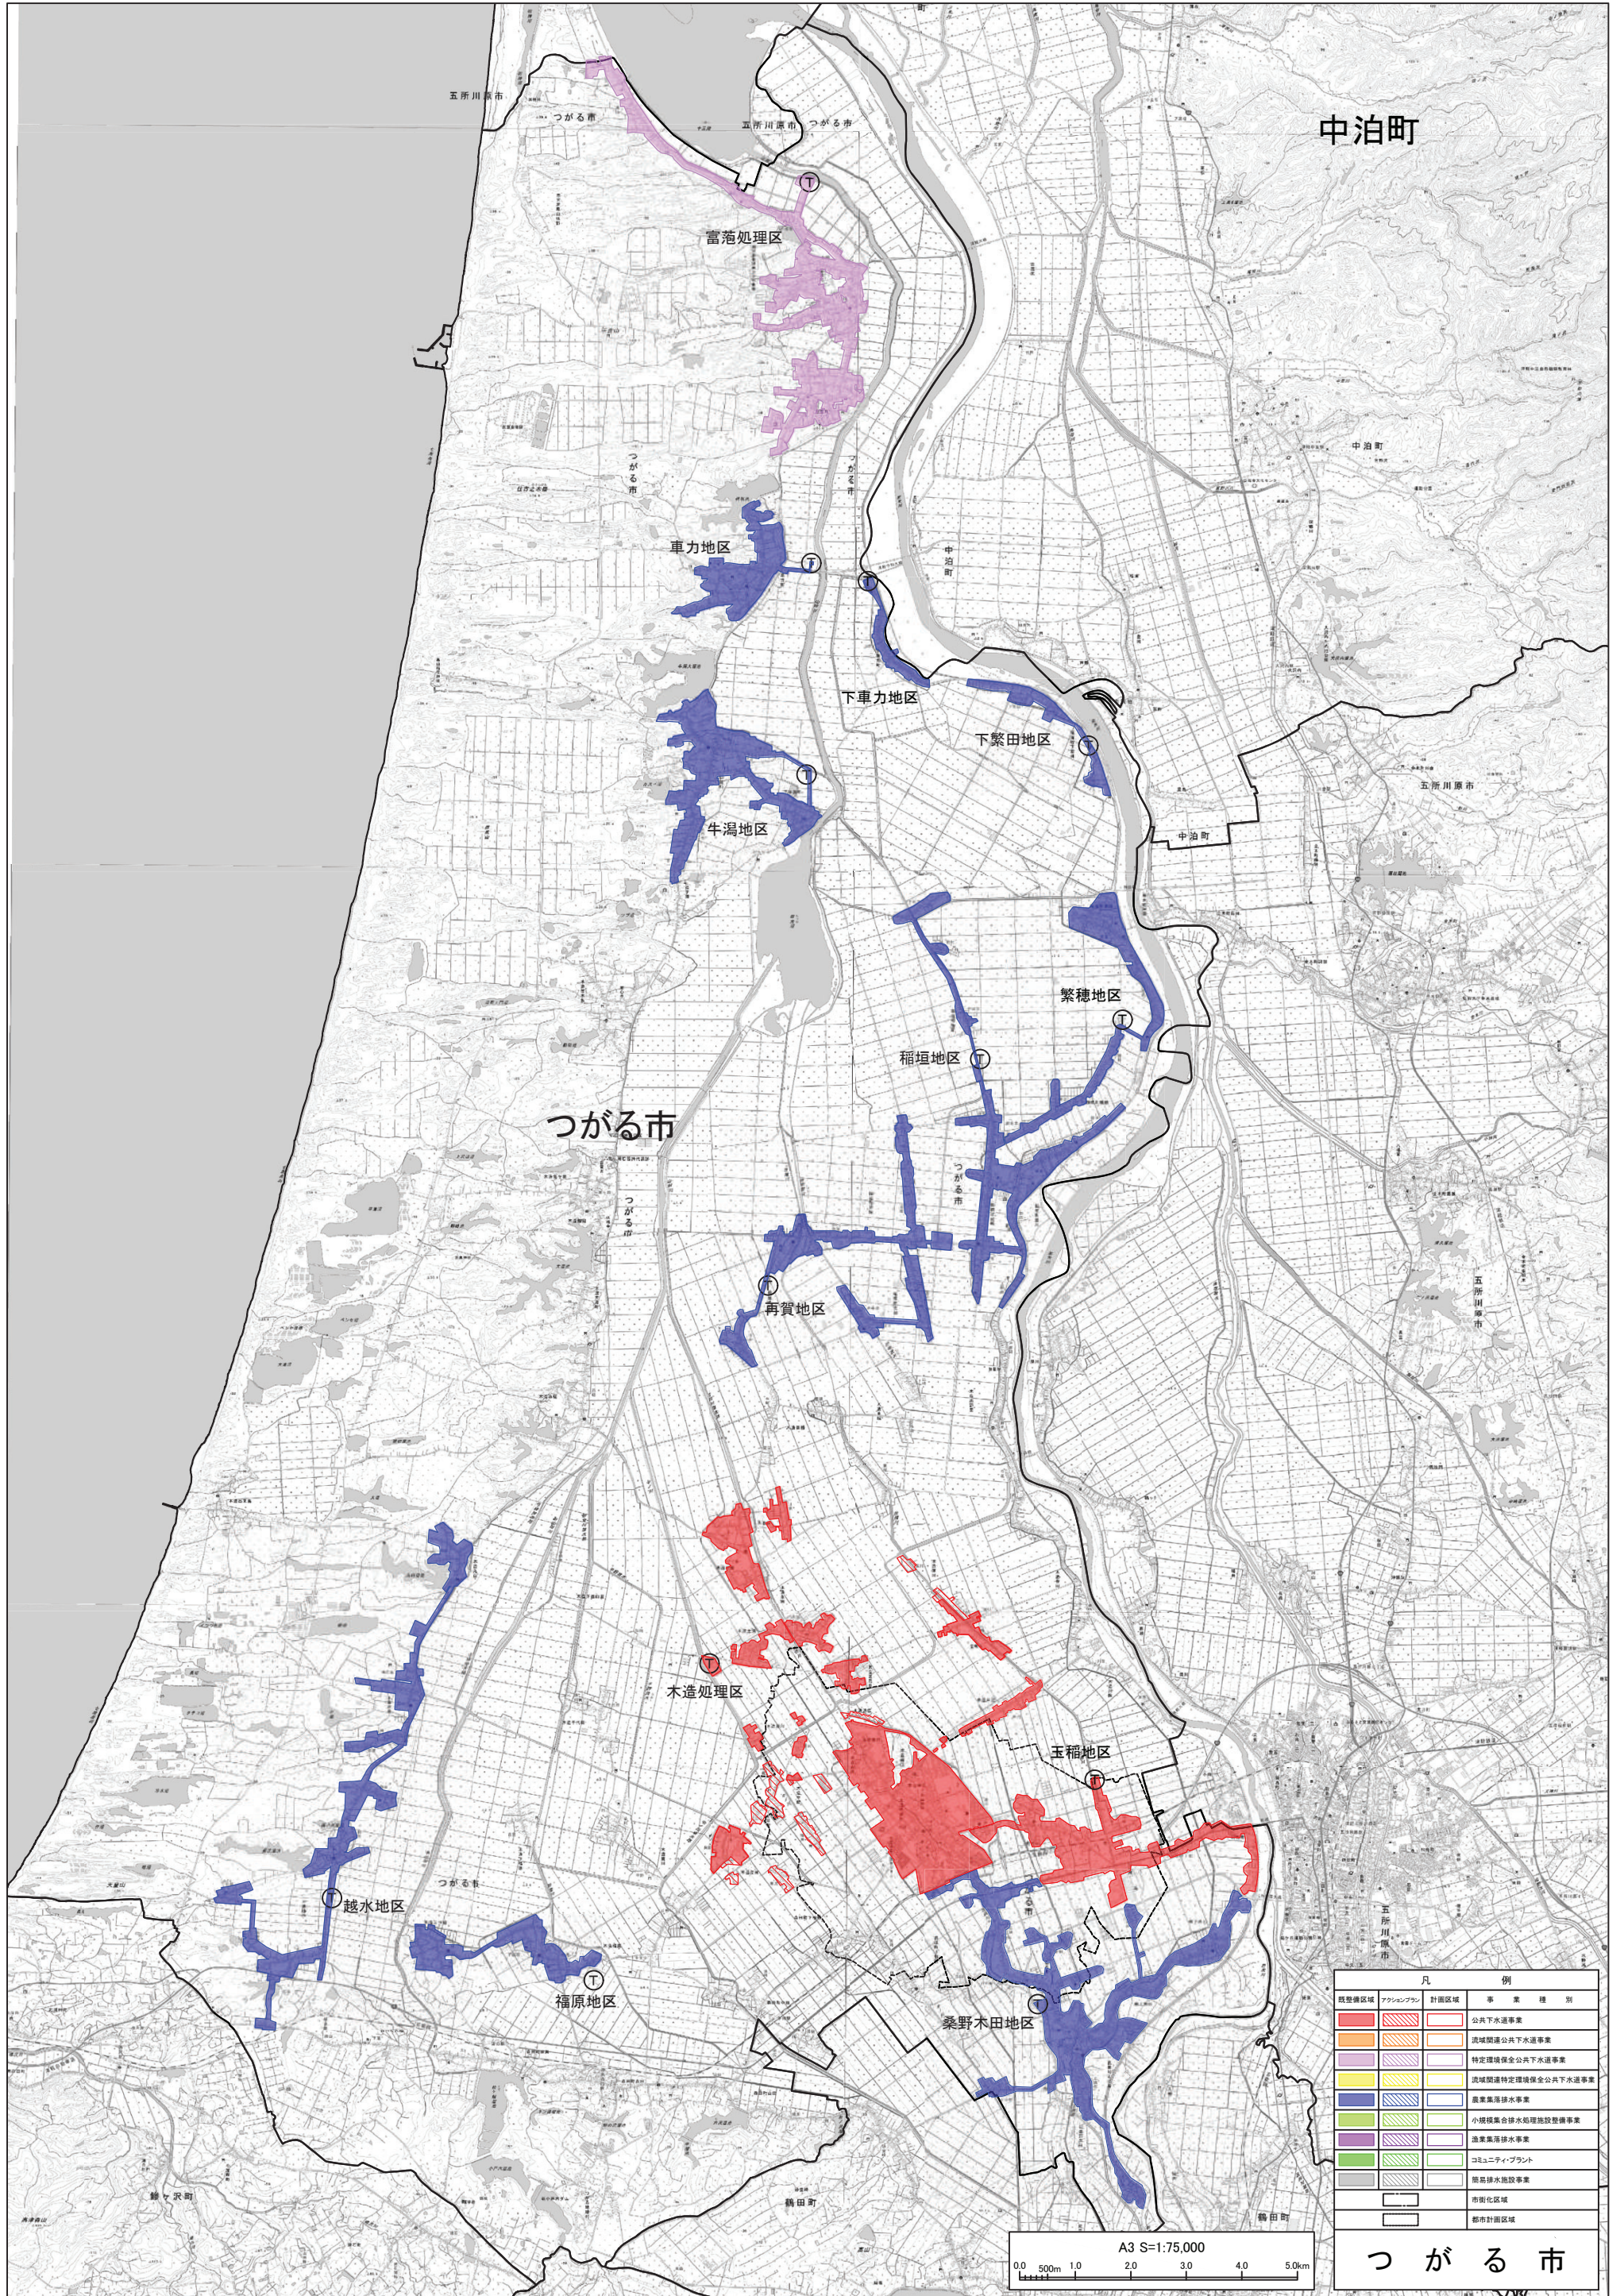

中泊町


つがる市

凡 例		事業 種 別
既整備区域	ア	公共下水道事業
計画区域	イ	流域間公共下水道事業
	ロ	特定環境保全公共下水道事業
	ハ	流域間特定環境保全公共下水道事業
	ニ	農業集排水事業
	ヒ	小規模集排水処理施設整備事業
	ヘ	農業集排水事業
	ホ	コミュニティプラント
	コ	簡易排水施設事業
	カ	市街化区域
	キ	都市計画区域

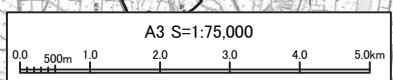

つ が る 市

測量法に基づく国土地理院長承認(複製)R4.4H 427:本製品を複製する場合には、国土地理院の長の承認を得なければならない。

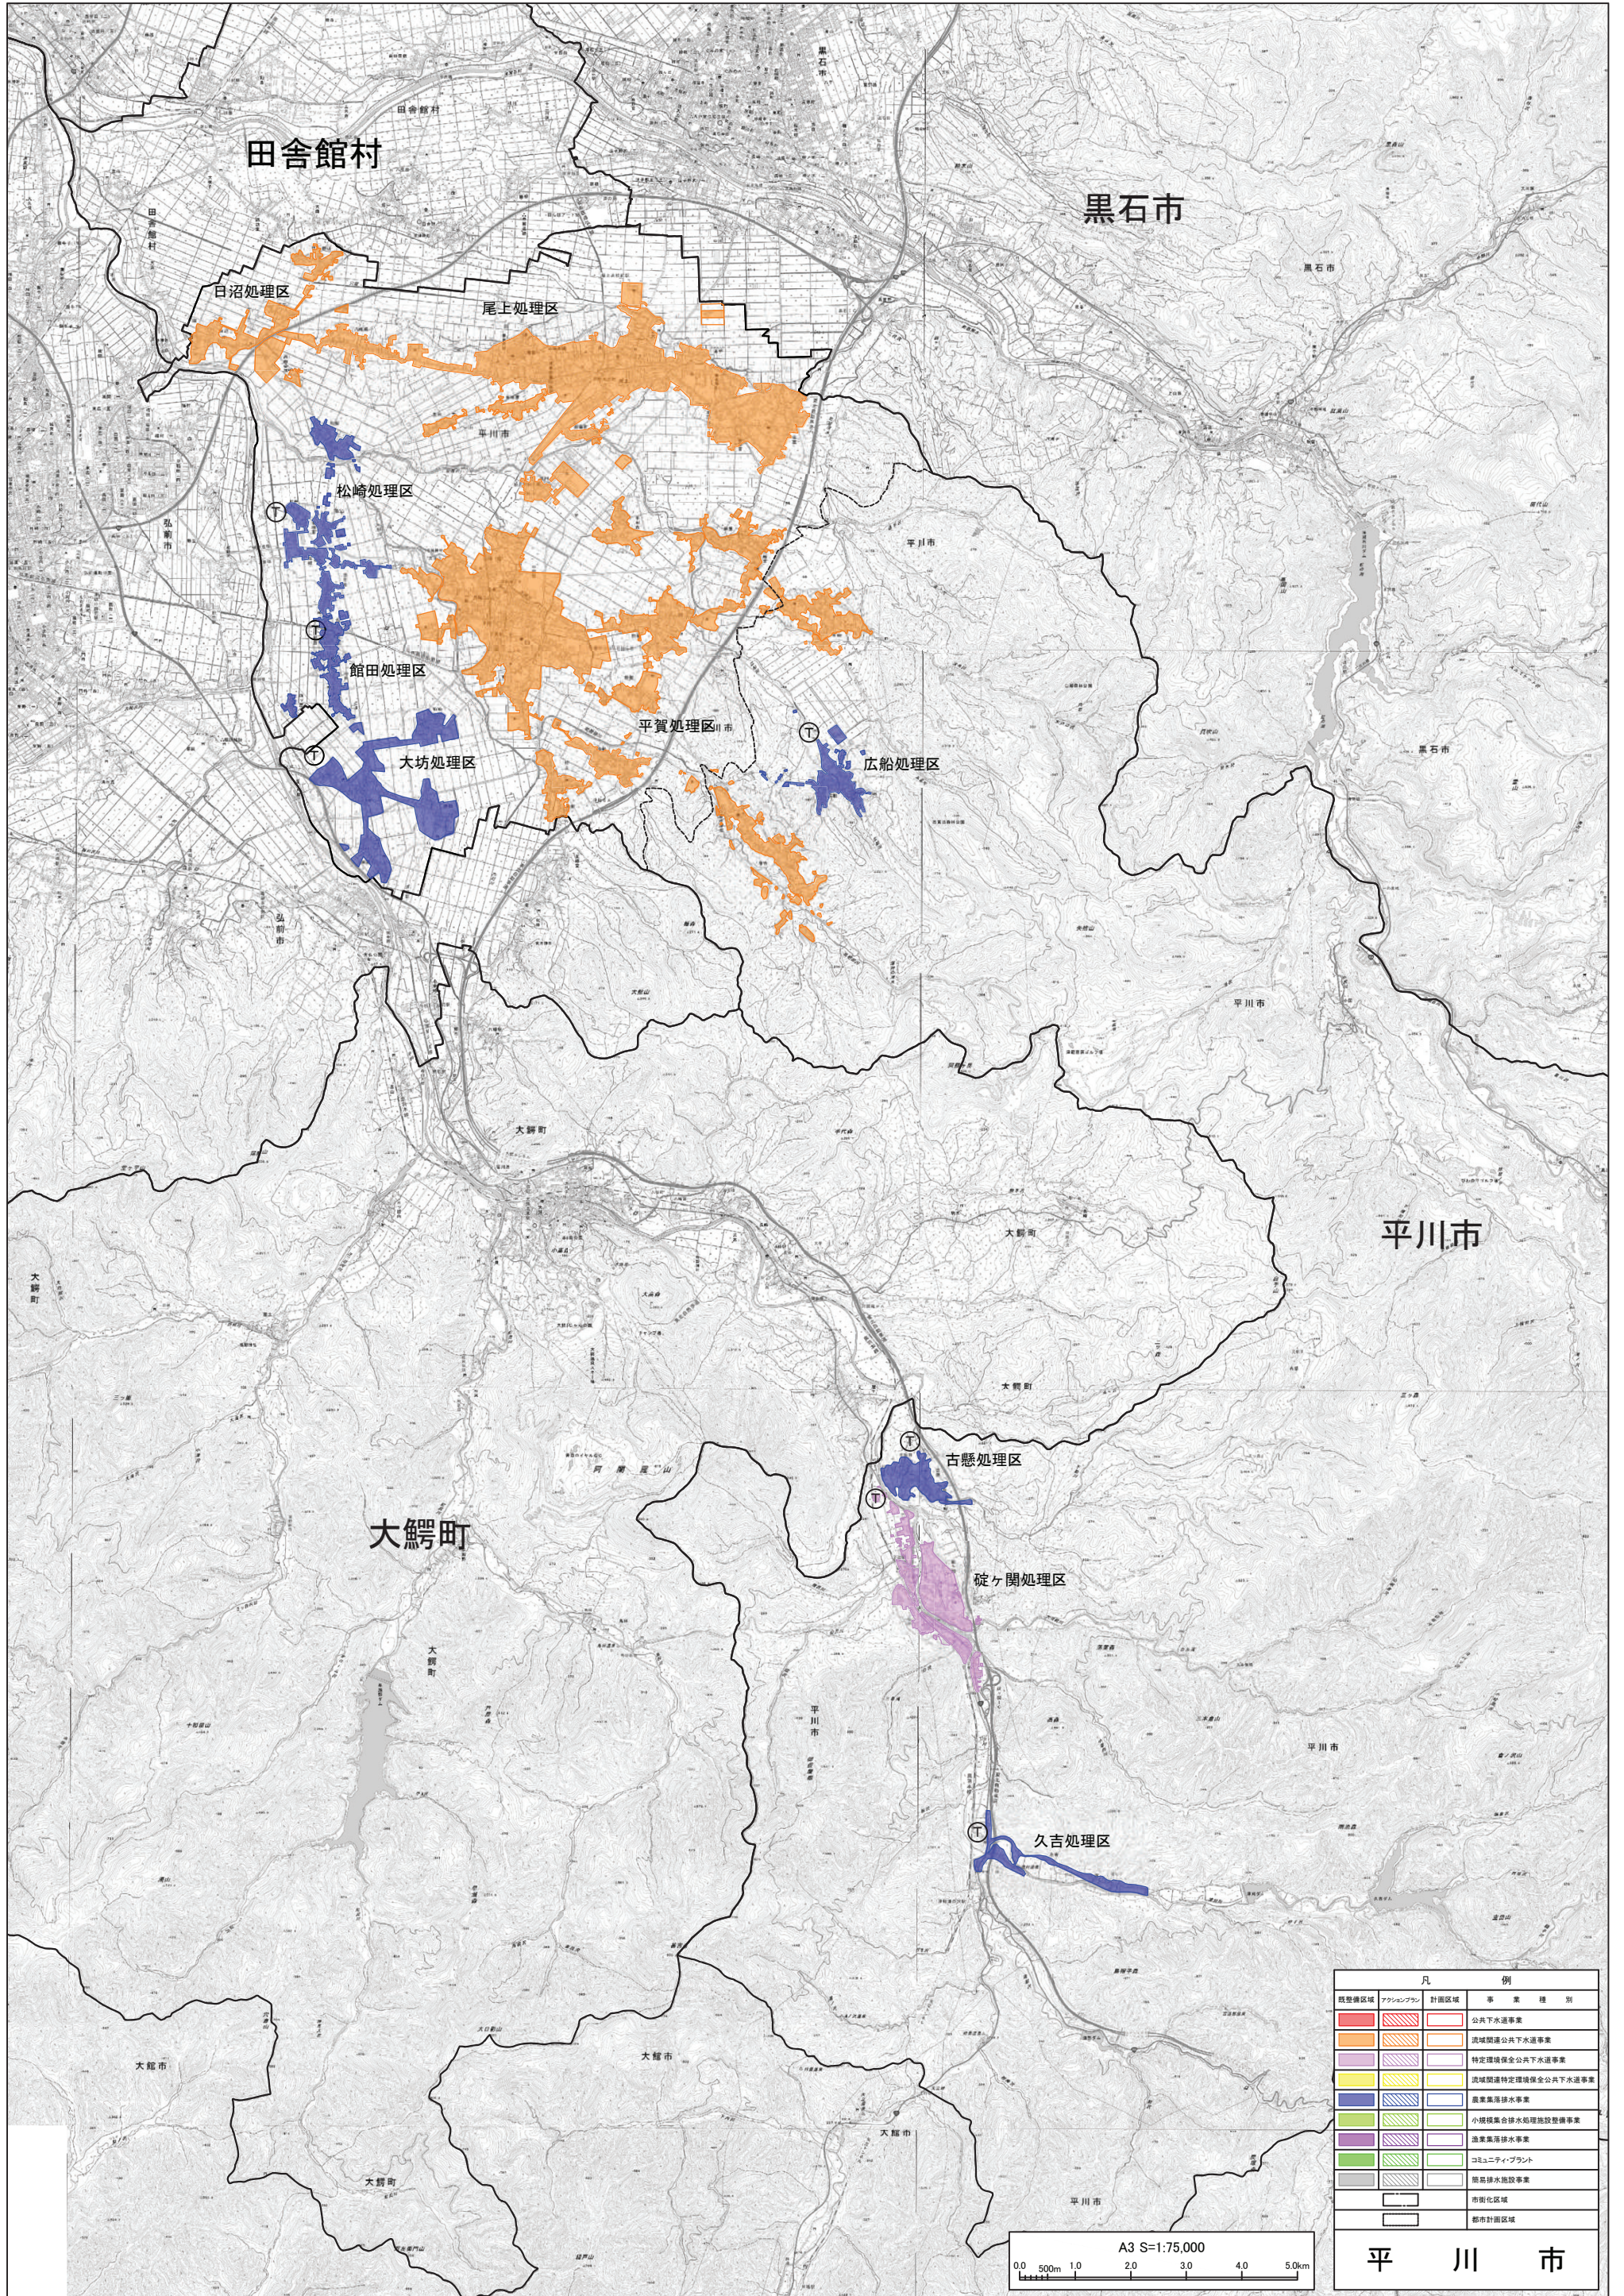

田舎館村

黒石市

日沼処理区

尾上処理区

松崎処理区

館田処理区

大坊処理区

平賀処理区

広船処理区

平川市


大鰐町

古懸処理区

碓ヶ間処理区


久吉処理区

凡 例		事業 種 別
既整備区域	計画区域	公共下水道事業
		流域関連公共下水道事業
		特定環境保全公共下水道事業
		流域関連特定環境保全公共下水道事業
		農業集排水事業
		小規模集排水処理施設整備事業
		漁業集排水事業
		コミュニティプラント
		簡易排水施設事業
		市街化区域
		都市計画区域

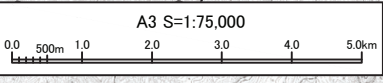

平 川 市

測量法に基づく国土地理院長承認(複製)R4.HH 427:本製品を複製する場合には、国土地理院の長の承認を得なければならない。

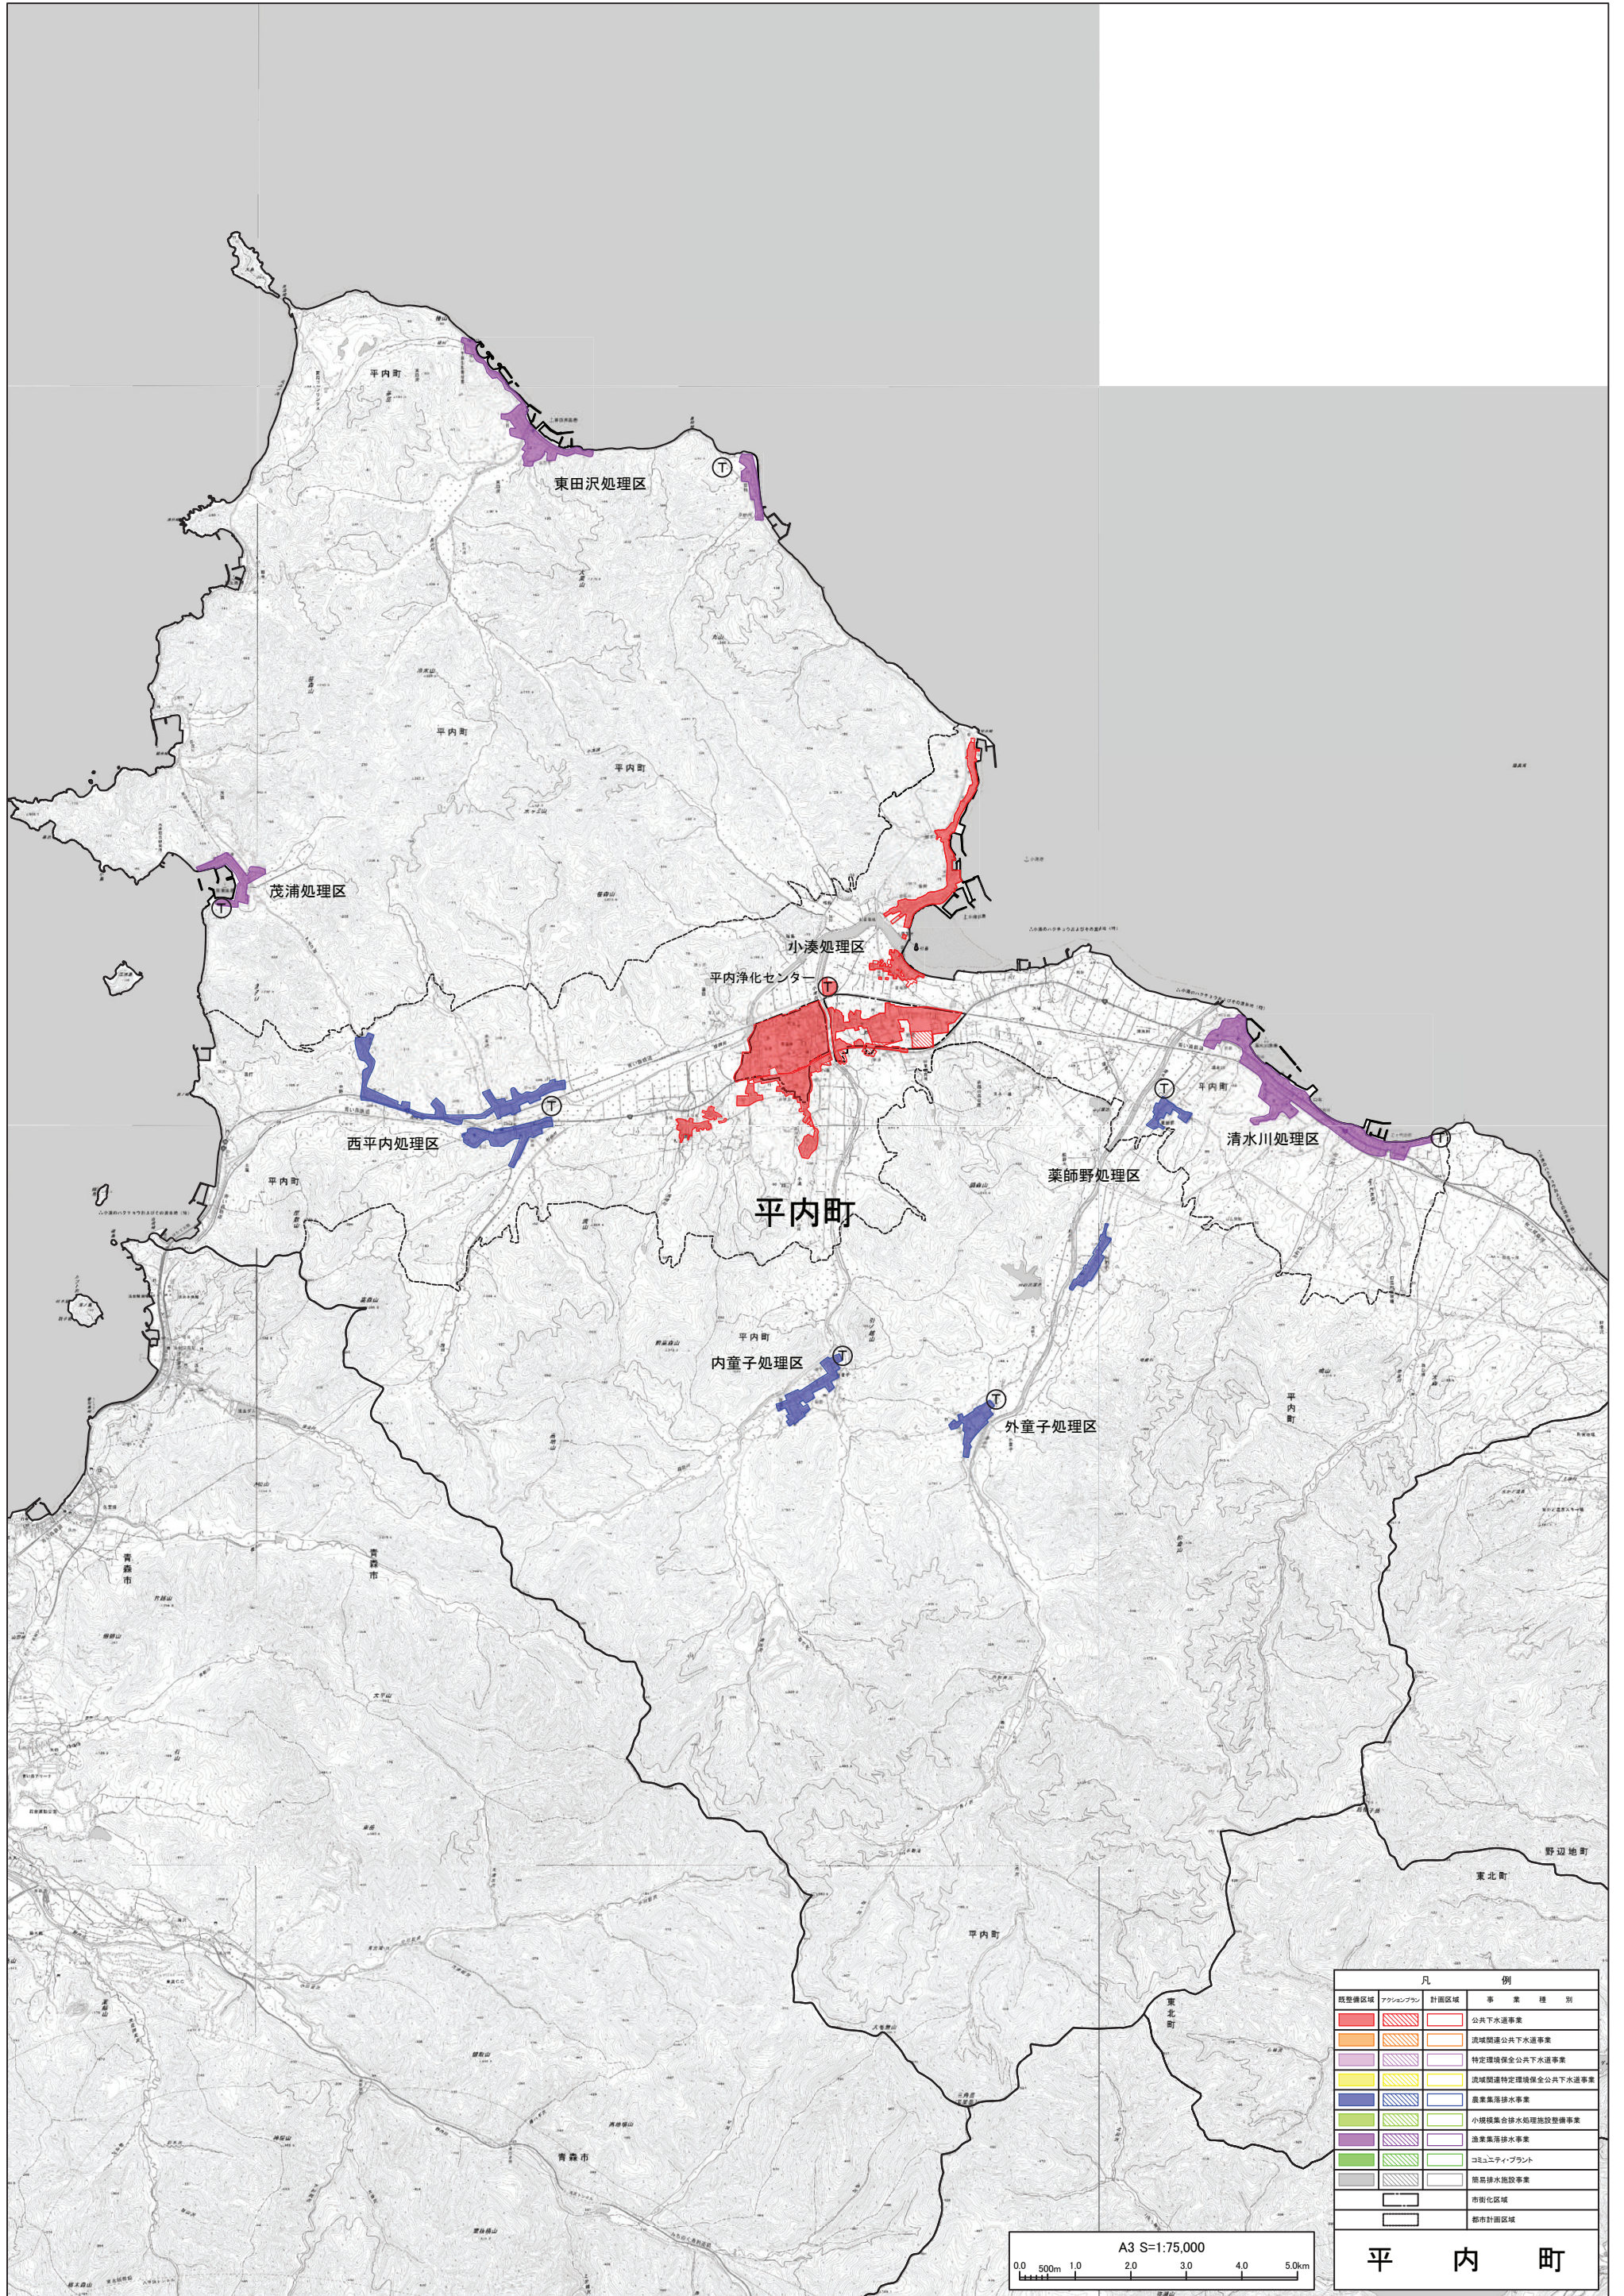


凡 例		事業 種 別
既設区域	計画区域	公共下水道事業
流域関連公共下水道事業	特定環境保全公共下水道事業	流域関連特定環境保全公共下水道事業
農業集落排水事業	小規模集落排水処理施設整備事業	農業集落排水事業
コミュニティプラント	簡易排水施設事業	都市計画区域

平 内 町

A3 S=1:75,000
 0.0 500m 1.0 2.0 3.0 4.0 5.0km

測量法に基づく国土地理院長承認(複製)R4.HF 427: 本製品を複製する場合には、国土地理院の長の承認を得なければならない。

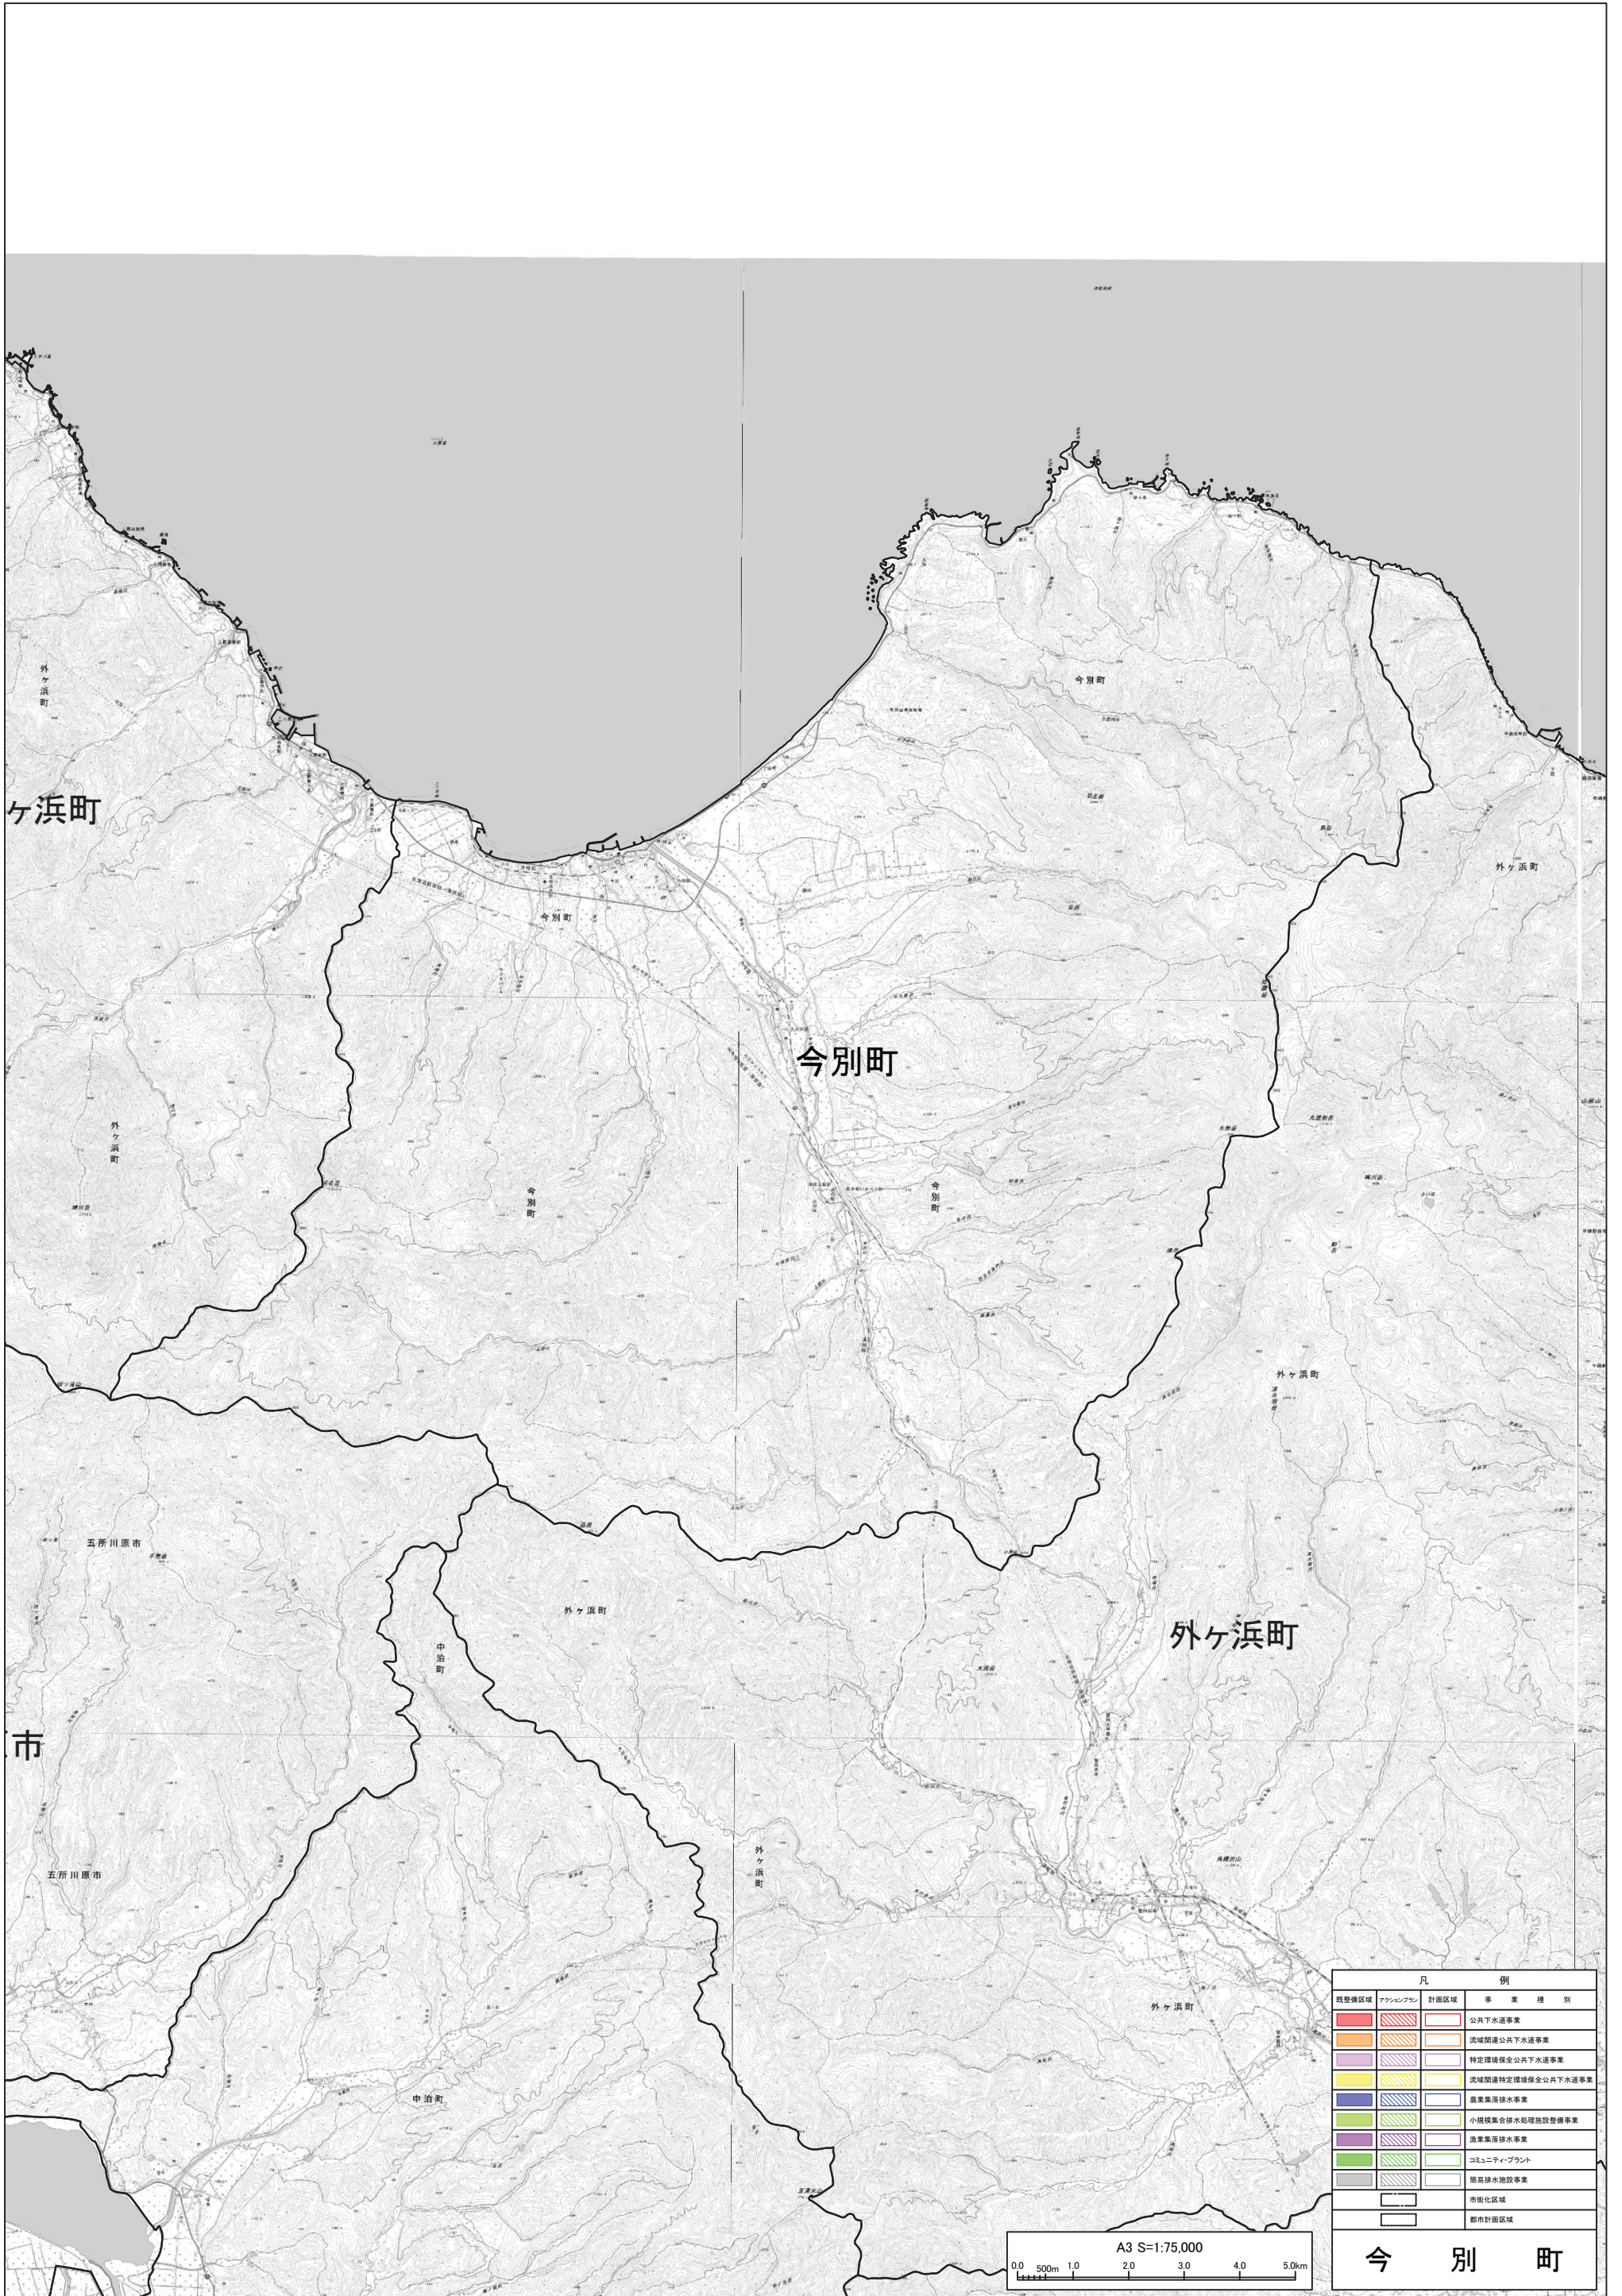

凡 例		事業 種 別
既整備区域	アウツンプラン	計画区域
		公共下水道事業
		流域関連公共下水道事業
		特定環境保全公共下水道事業
		流域関連特定環境保全公共下水道事業
		農業集排水事業
		小規模集排水処理施設整備事業
		農業集排水事業
		コミュニティプラント
		簡易排水施設事業
		市街化区域
		都市計画区域

A3 S=1:175,000
 0.0 500m 1.0 2.0 3.0 4.0 5.0km


今 別 町

外ヶ浜町

蓬田村


五所川原市

凡 例		事業 種 別
既整備区域	アクリンプリン	計画区域
		公共下水道事業
		流域関連公共下水道事業
		特定環境保全公共下水道事業
		流域関連特定環境保全公共下水道事業
		農業集排水事業
		小規模集排水処理施設整備事業
		農業集排水事業
		コミュニティプラント
		簡易排水施設事業
		市街化区域
		都市計画区域

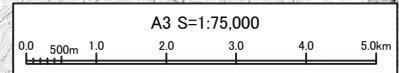

蓬 田 村

測量法に基づく国土地理院長承認(複製)R4.4H 427:本製品を複製する場合には、国土地理院の長の承認を得なければならない。

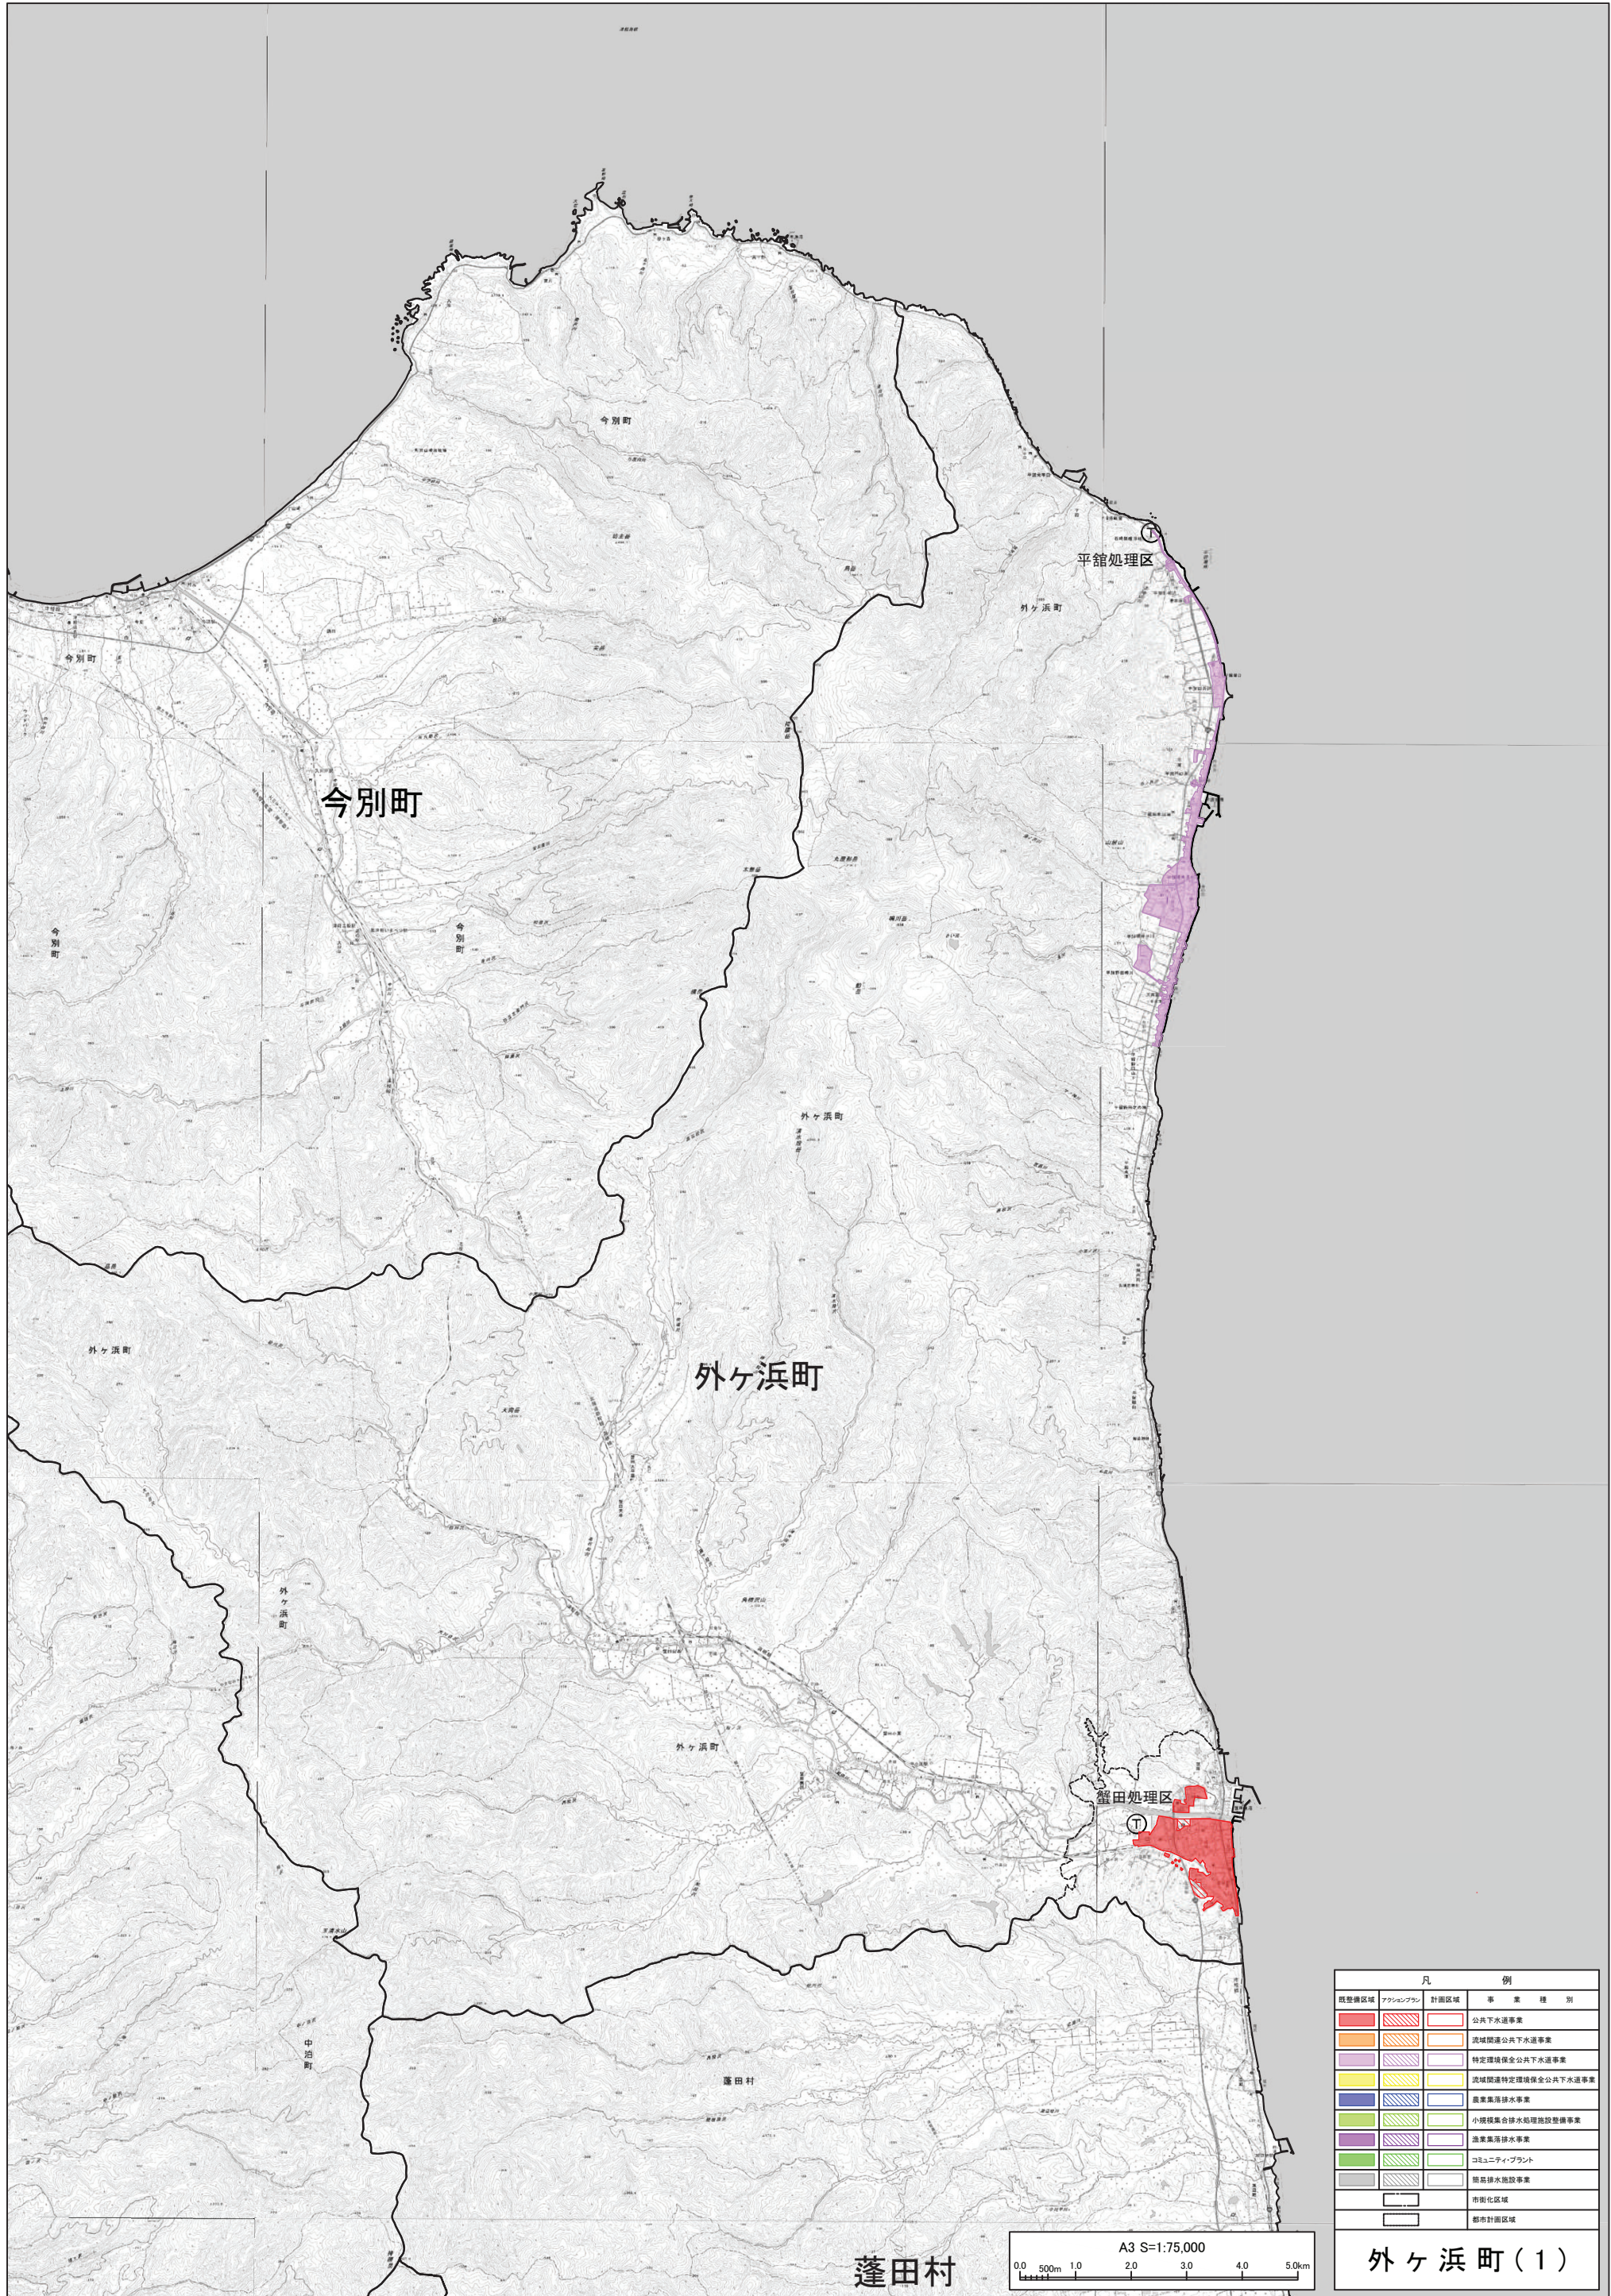


凡 例		事業 種 別
既整備区域	アウツンプラン	計画区域
赤色	斜線	公共下水道事業
オレンジ色	斜線	流域間公共下水道事業
黄色	斜線	特定環境保全公共下水道事業
緑色	斜線	流域間特定環境保全公共下水道事業
青色	斜線	農業集排水事業
水色	斜線	小規模集排水処理施設整備事業
紫色	斜線	漁業集排水事業
緑色	斜線	コミュニティプラント
灰色	斜線	簡易排水施設事業
黒色	斜線	市街化区域
黒色	斜線	都市計画区域

A3 S=1:75,000
 0.0 500m 1.0 2.0 3.0 4.0 5.0km

外ヶ浜町(1)

測量法に基づく国土地理院長承認(複製)R4.JHF 427:本製品を複製する場合には、国土地理院の長の承認を得なければならない。

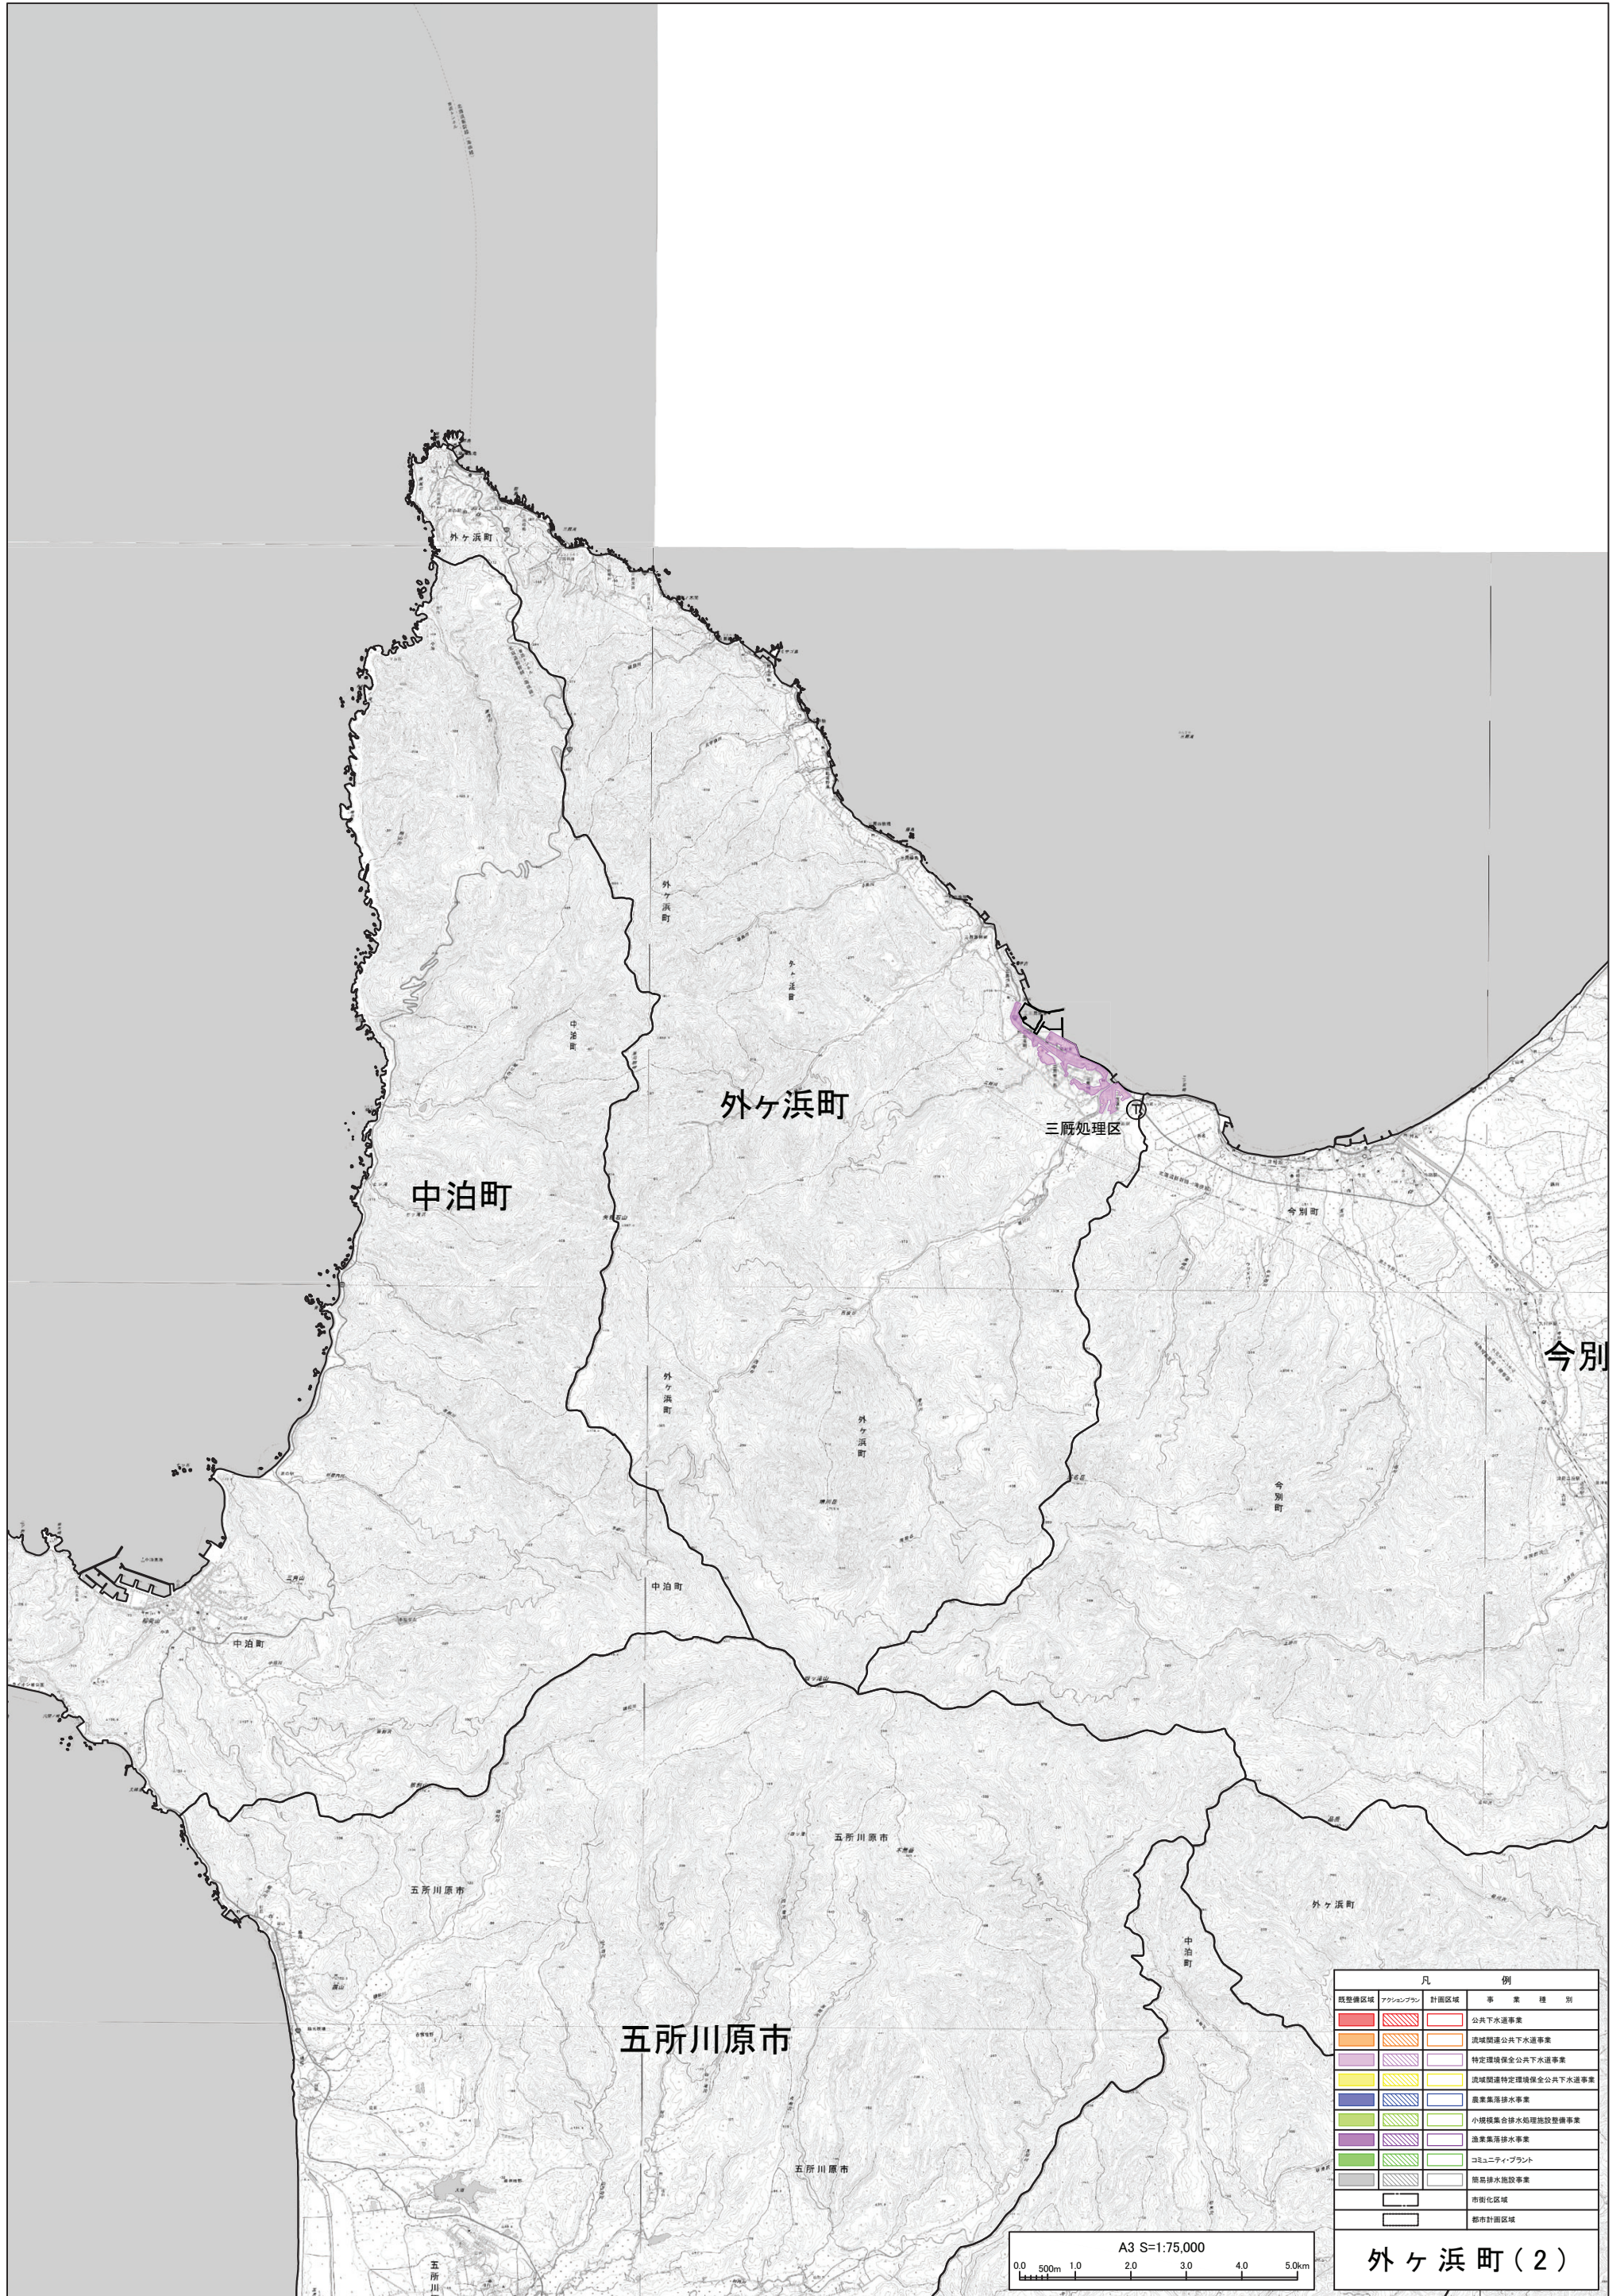

凡 例		事業 種 別
既整備区域	アウツンプラン	計画区域
赤	赤斜線	赤
赤	赤斜線	公共下水道事業
黄	黄斜線	黄
黄	黄斜線	流域関連公共下水道事業
紫	紫斜線	紫
紫	紫斜線	特定環境保全公共下水道事業
黄	黄斜線	黄
黄	黄斜線	流域関連特定環境保全公共下水道事業
青	青斜線	青
青	青斜線	農業集落排水事業
緑	緑斜線	緑
緑	緑斜線	小規模集落排水処理施設整備事業
紫	紫斜線	紫
紫	紫斜線	漁業集落排水事業
緑	緑斜線	緑
緑	緑斜線	コミュニティプラント
青	青斜線	青
青	青斜線	簡易排水施設事業
白	白	市街化区域
白	白	都市計画区域

A3 S=1:175,000
 0.0 500m 1.0 2.0 3.0 4.0 5.0km

外ヶ浜町(2)

測量法に基づく国土地理院長承認(複製)R4.JHF 427:本製品を複製する場合には、国土地理院の長の承認を得なければならない。