


# 鯨ヶ沢町 総括図 (S=1:25,000)

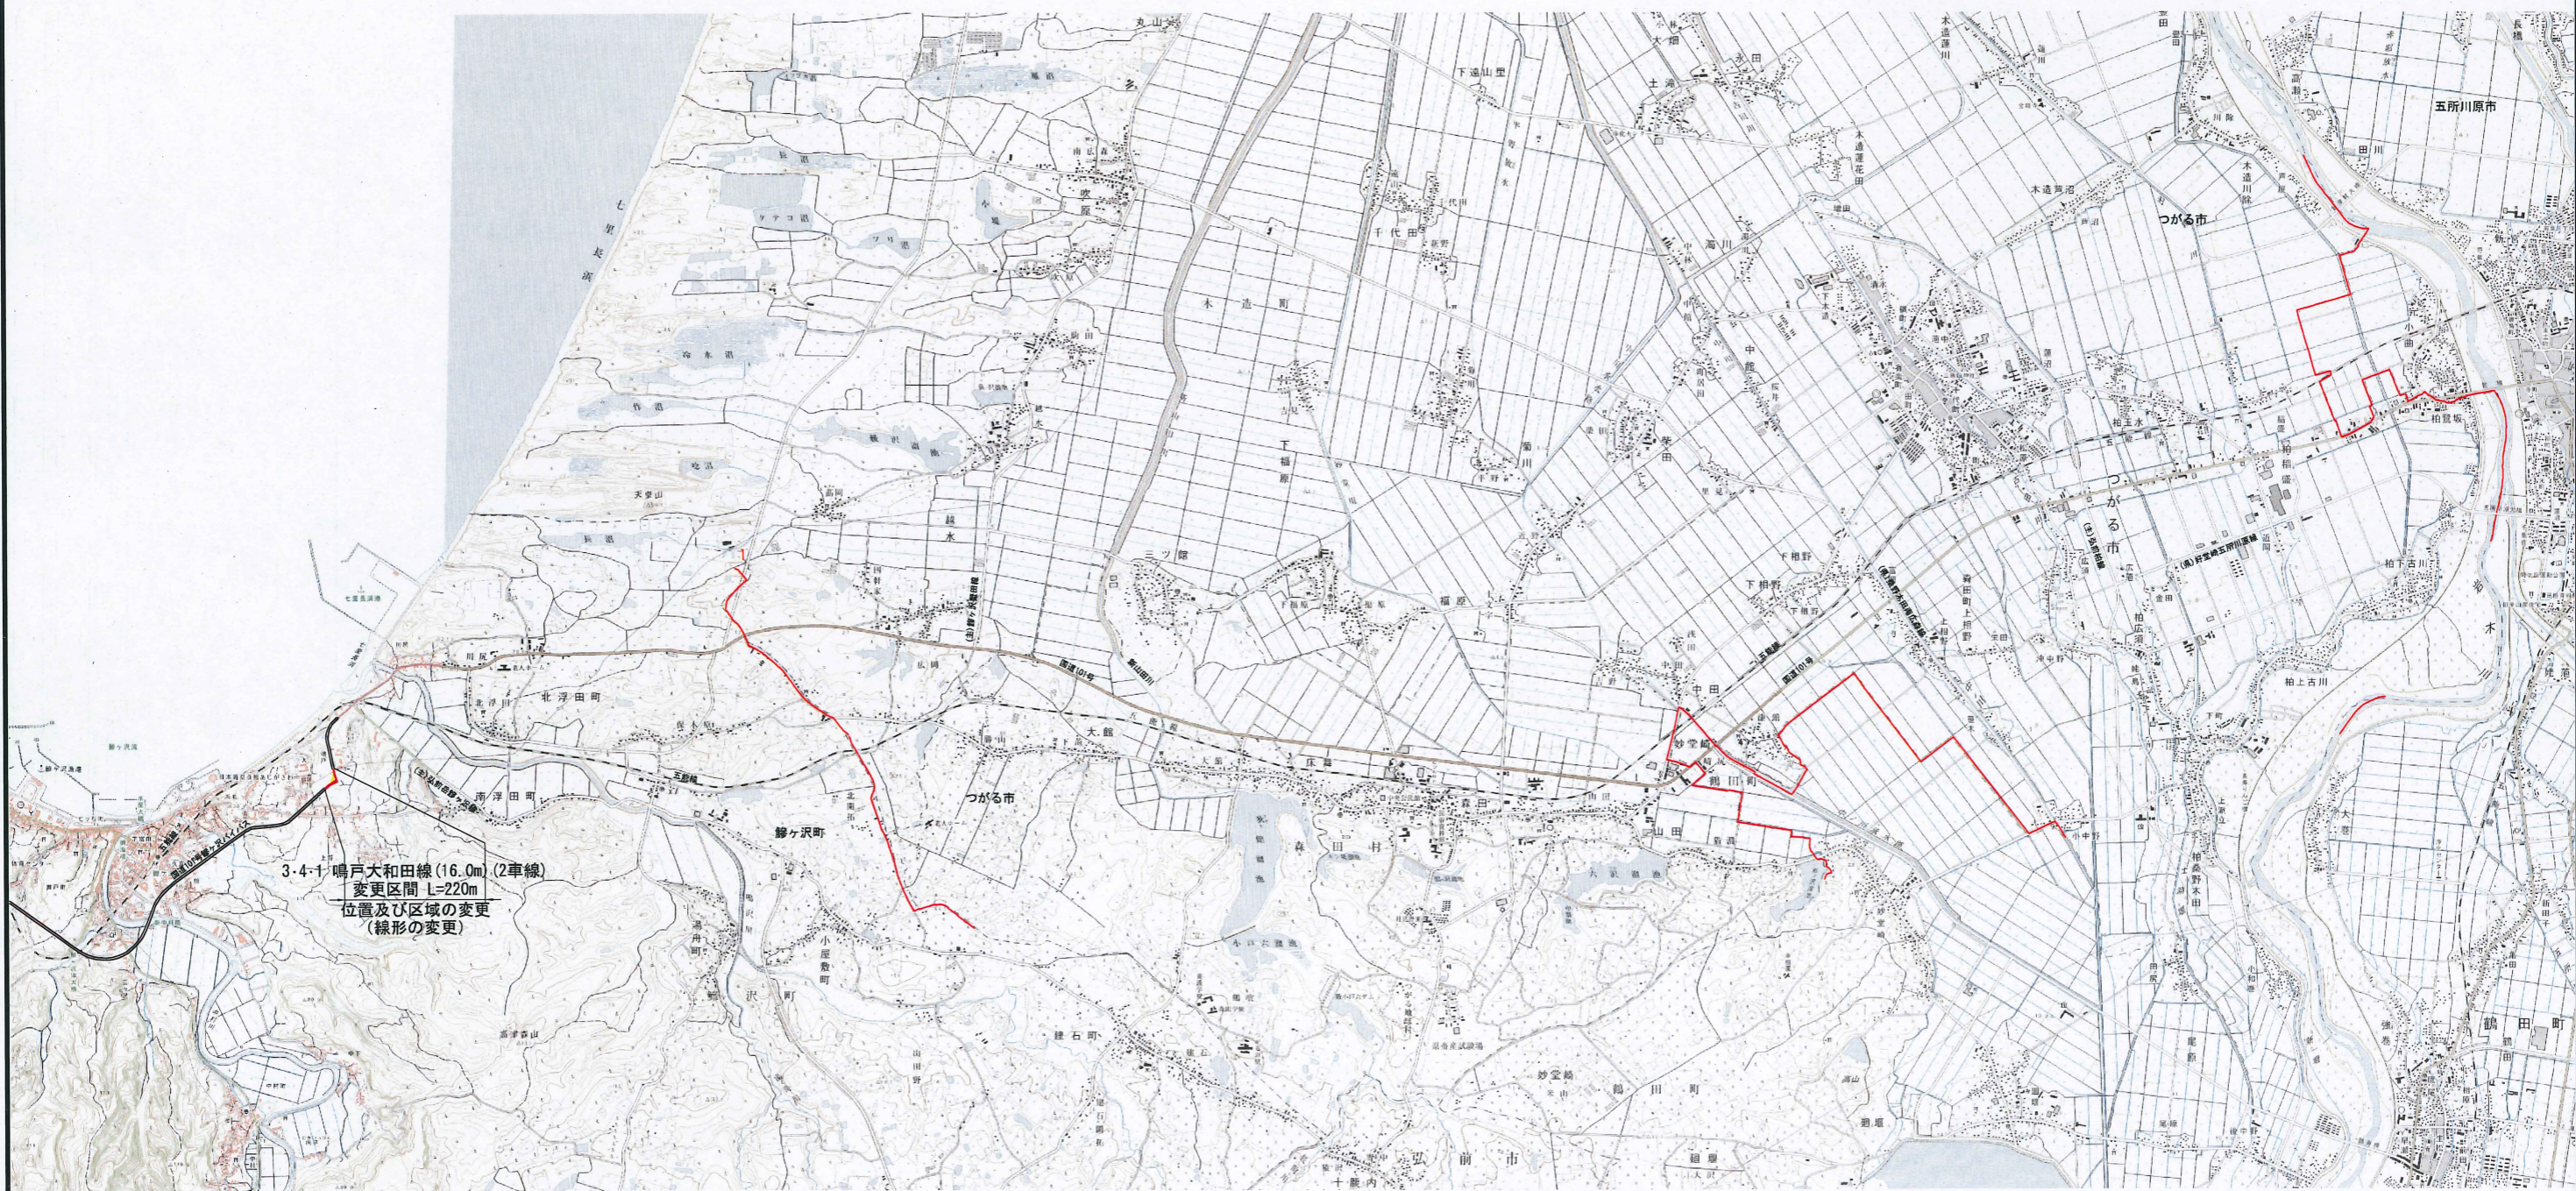

3.4-1 鳴戸大和田線 (16.0m) (2車線)  
変更区間 L=220m  
位置及び区域の変更  
(線形の変更)