


県営住宅バイサイド柳川駐車場 配置図

整備区画数	176区画	
区画記号	区画寸法	区画数
Ⓐ	(W) 2500 × (L) 5000	83区画
Ⓑ	(W) 2450 × (L) 5000	31区画
Ⓒ	(W) 2400 × (L) 5000	62区画

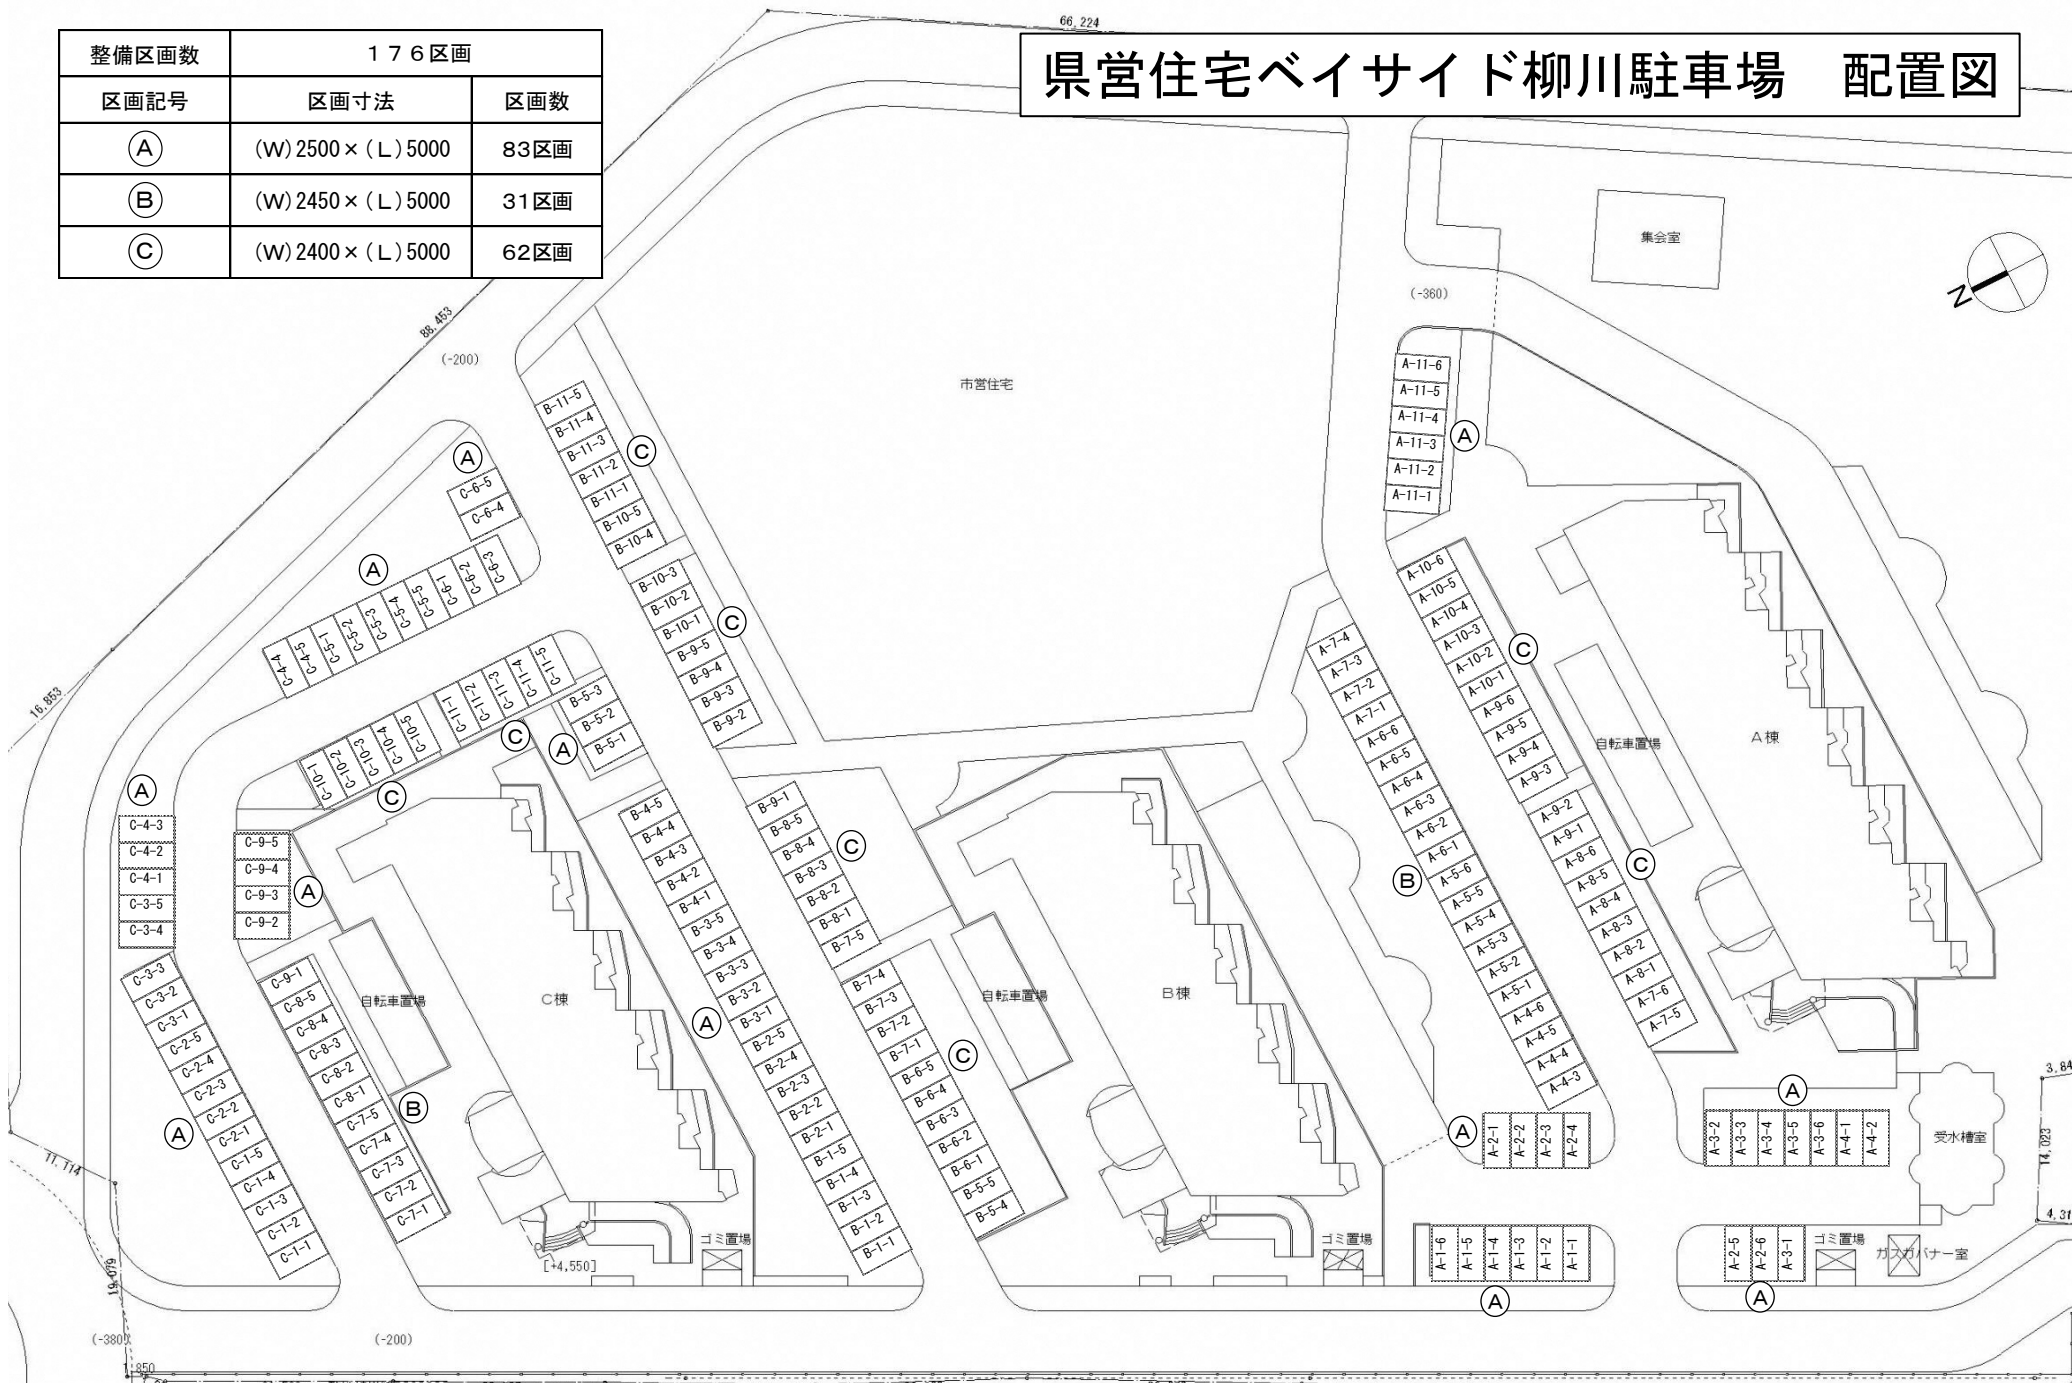

3.84
14, 1023
4.31